


GALLERIA S.ANTONIO - LUNGHEZZA m. 654

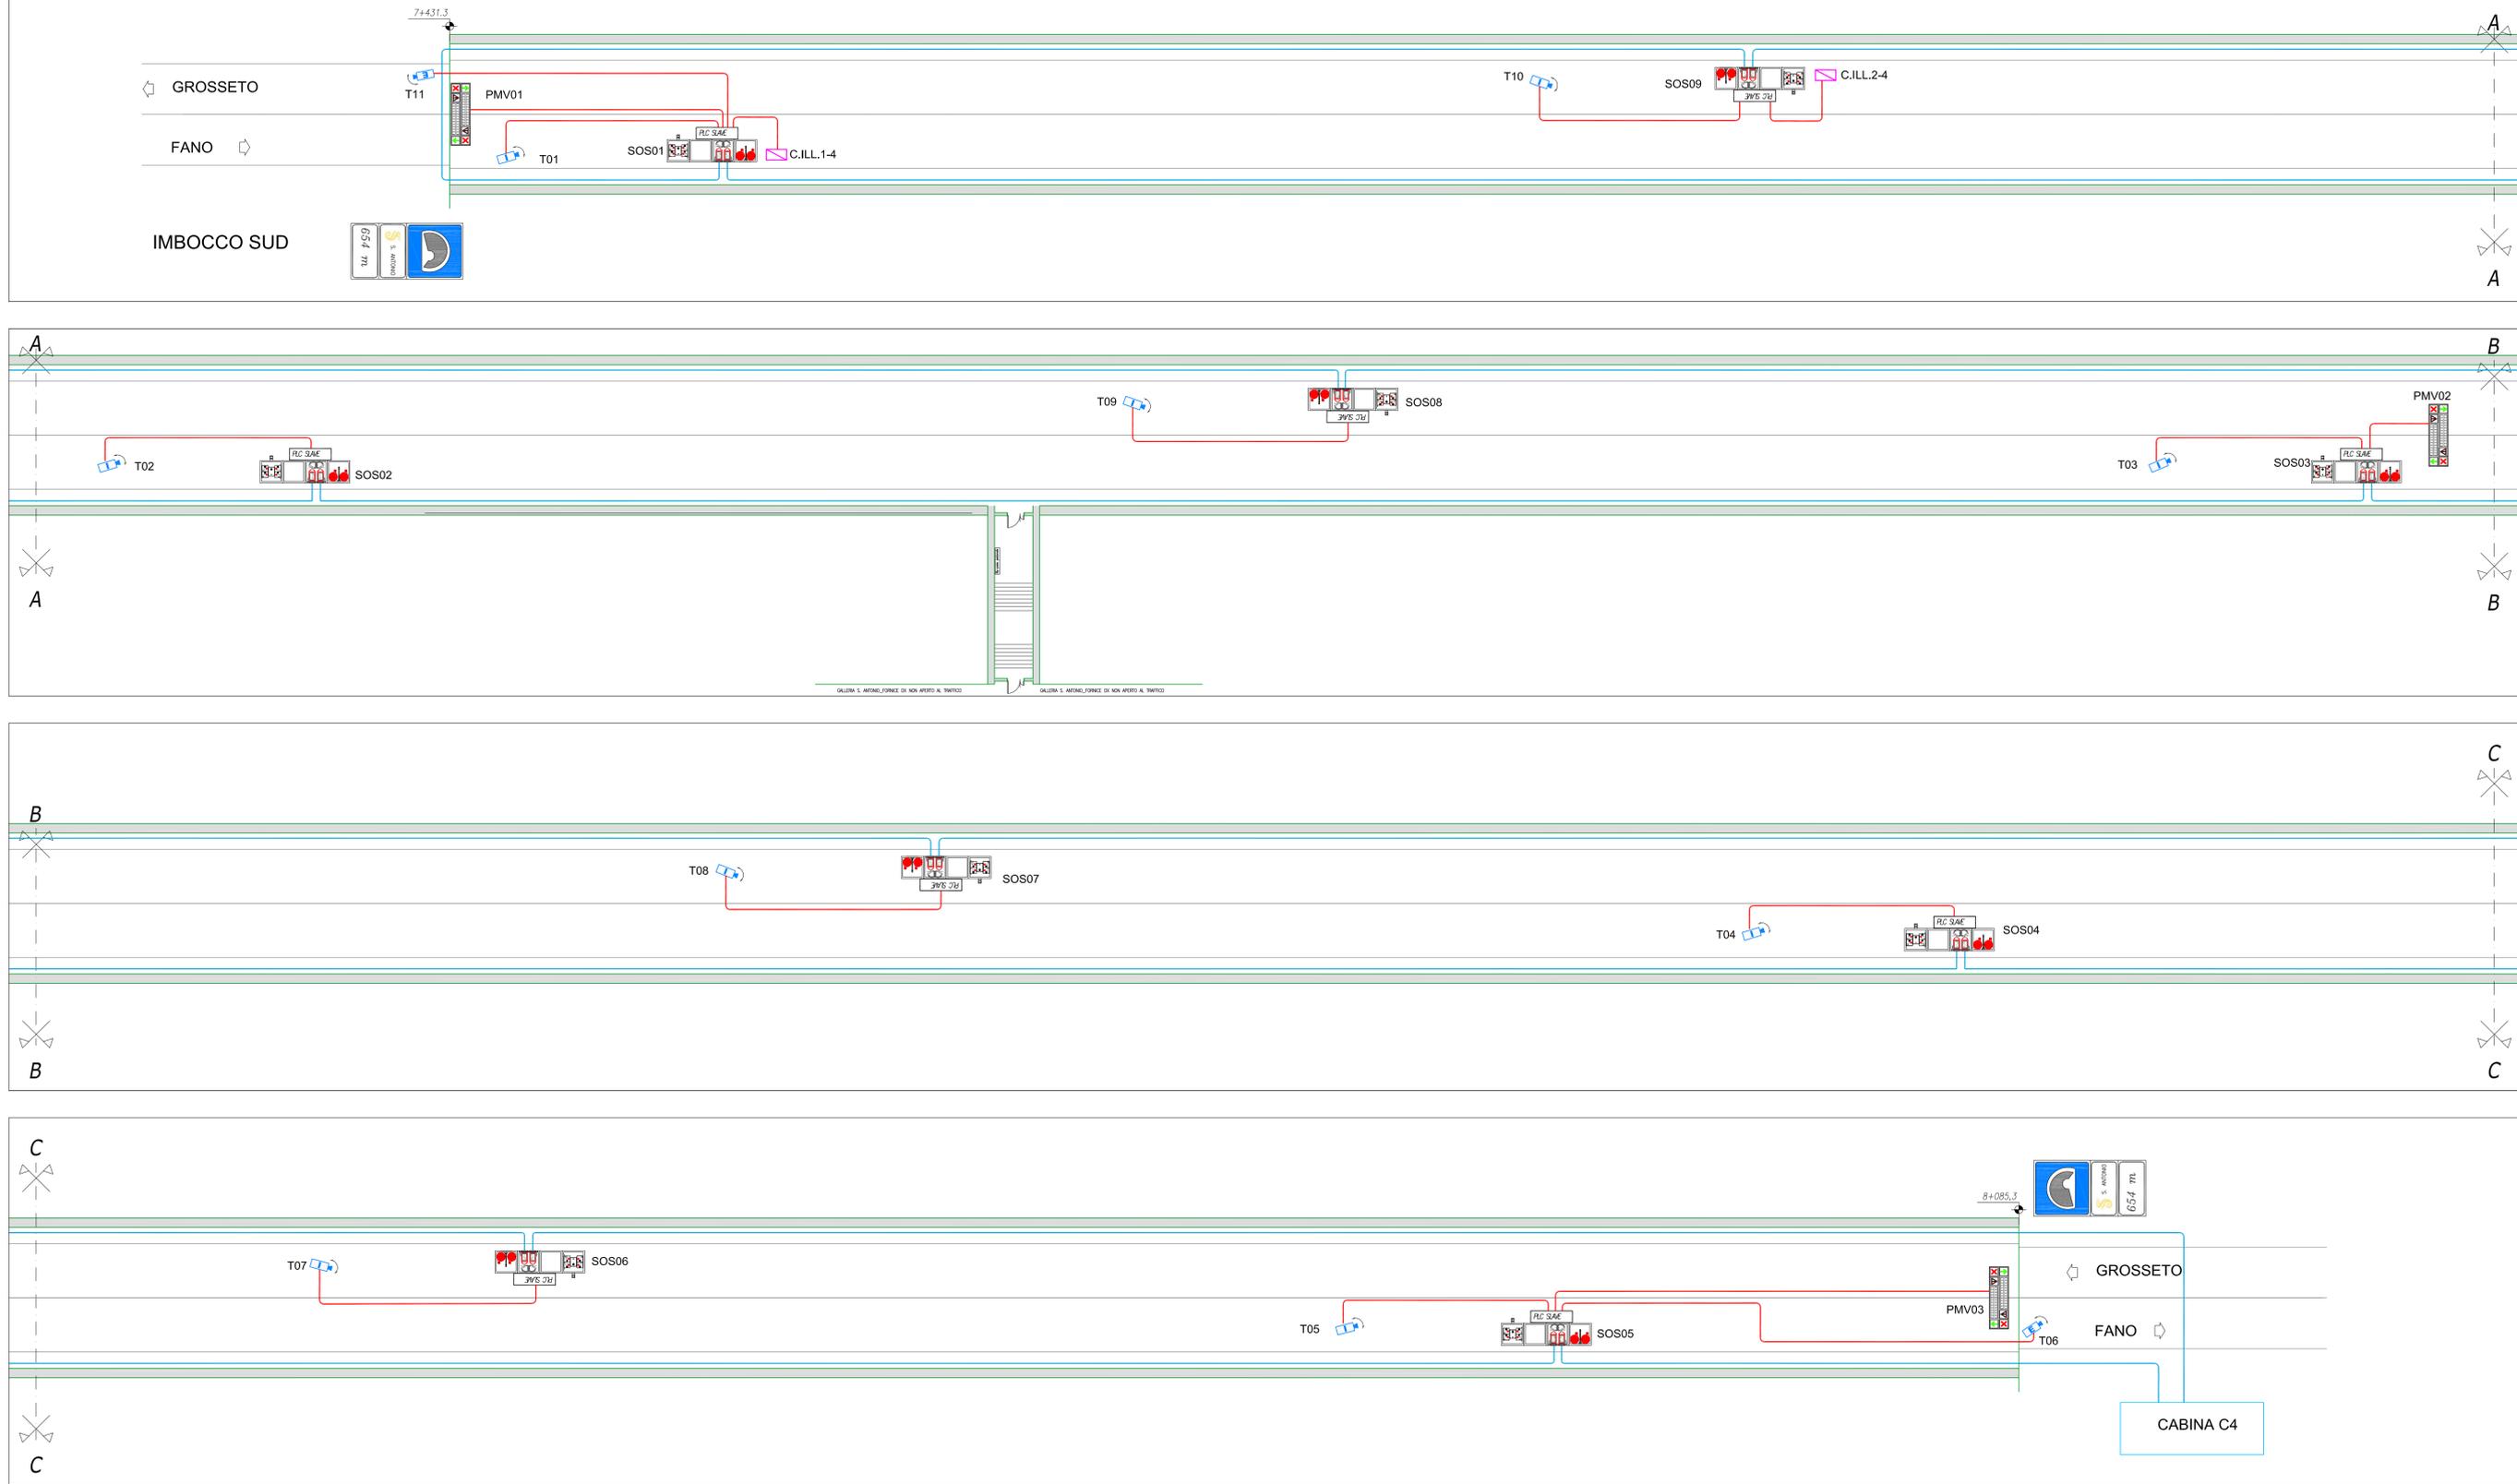

**LEGENDA DEI SIMBOLI**

N°	SIMBOLO	DESCRIZIONE
1		COLONNINA SOS IN ARMADIO CON DOPPIA MANICHETTA 25m
2		PANNELLO A MESSAGGIO VARIABILE BIFACCIALE CON PITTORGRAMMA FRECCIA/CROCE-FULL COLOR E PANNELLO ALFANUMERICO
3		TELECAMERA A CIRCUITO CHIUSO ESTERNA ALLA GALLERIA - TVCC-E
4		TELECAMERA A CIRCUITO CHIUSO INTERNA ALLA GALLERIA - TVCC-I
5		CAVO IN FIBRA OTTICA
6		CAVO FTP 4 coppie Cat.6
7		CENTRALINA ALIMENTATORI ILLUMINAZIONE DI EVACUAZIONE



ITINERARIO INTERNAZIONALE E78 S.G.C. GROSSETO – FANO  
 Tratto Selci Lama (E45) – S. Stefano di Gaifa  
 Adeguamento a 2 corsie della Galleria della Guinza (lotto 2)  
 e del tratto Guinza – Mercatello Ovest (lotto 3)  
 1° stralcio

**PROGETTO DEFINITIVO** cod. AN58

PROGETTAZIONE: ANAS - DIREZIONE PROGETTAZIONE E REALIZZAZIONE LAVORI

PROGETTISTI:  
 Ing. VINCENZO MARZI  
 Ordine Ingegneri di Bari n. 3594

IL GEOLOGO  
 Geol. FRANCESCO MALDONI  
 Ordine Geologi del Lazio n. 725

IL RESPONSABILE DEL S.I.A.  
 Arch. GIOVANNI MAGGIORI  
 Ordine Architetti di Roma n. 18183

COORDINATORE PER LA SICUREZZA IN FASE DI PROGETTAZIONE  
 Geom. FABIO QUONDAM

VISTO: IL RESP. DEL PROCEDIMENTO  
 Dott. Ing. ANTONIO SCALAMANDRE

PROTOCOLLO DATA:

**Impianti tecnologici**  
**GALLERIA S.ANTONIO-DISTRIBUZIONE ELETTRICA IMPIANTI SPECIALI**

CODICE PROGETTO	NOME FILE	REVISIONE	
PROGETTO	TO0IM04IMPPP05_A	A	1250
D			
C			
B			
A	EMISSIONE	giugno 2018	
REV.	DESCRIZIONE	DATA	REDDATTO VERIFICATO APPROVATO