




DETTAGLIO INSTALLAZIONE VENTILATORI E PROIETTORI  
Scala 1:25

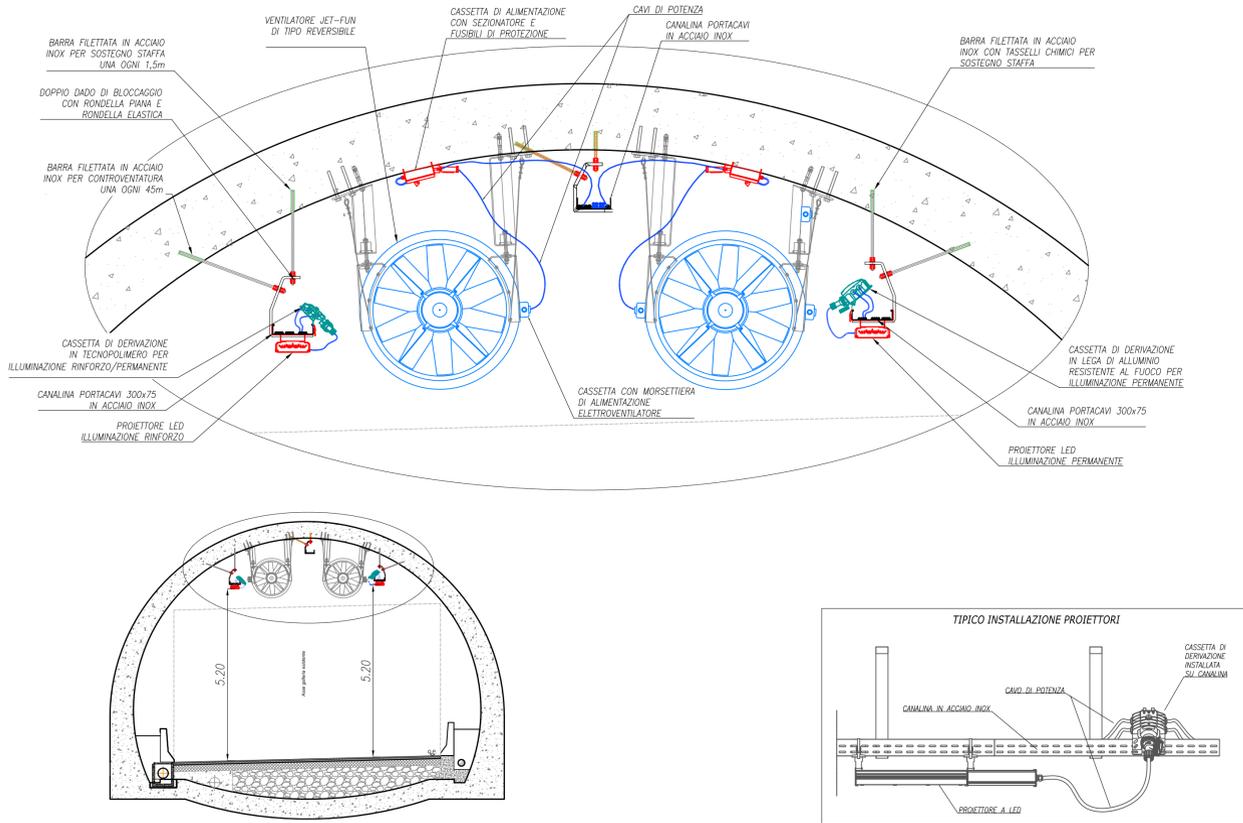


PARTICOLARE CASSETTA DI DERIVAZIONE IN ALLUMINIO

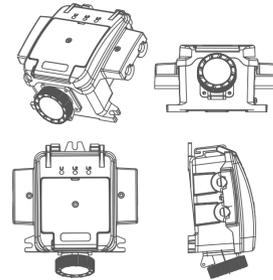


PARTICOLARE CASSETTA DI DERIVAZIONE IN TECNOPOLIMERO

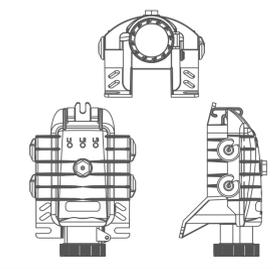


TIPICO INSTALLAZIONE PROIETTORI

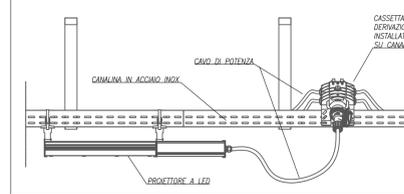


PARTICOLARE SENSORE DI LUMINANZA ESTERNO  
Scala 1:50

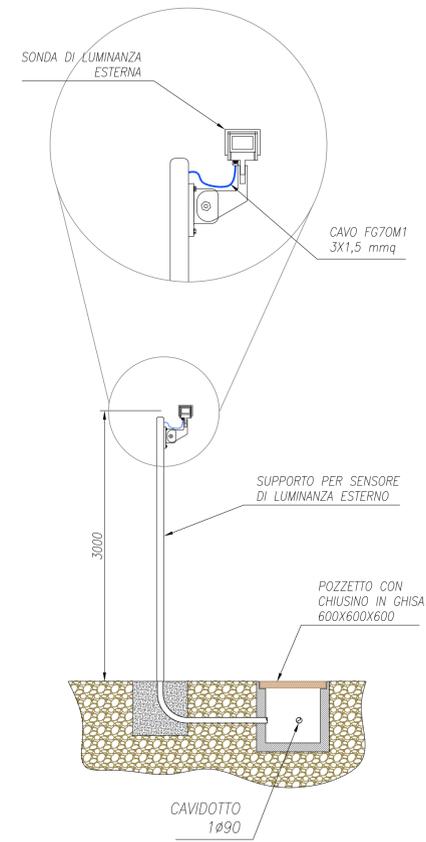


DETTAGLIO INSTALLAZIONE PMV BIFACCIALE  
Scala 1:25

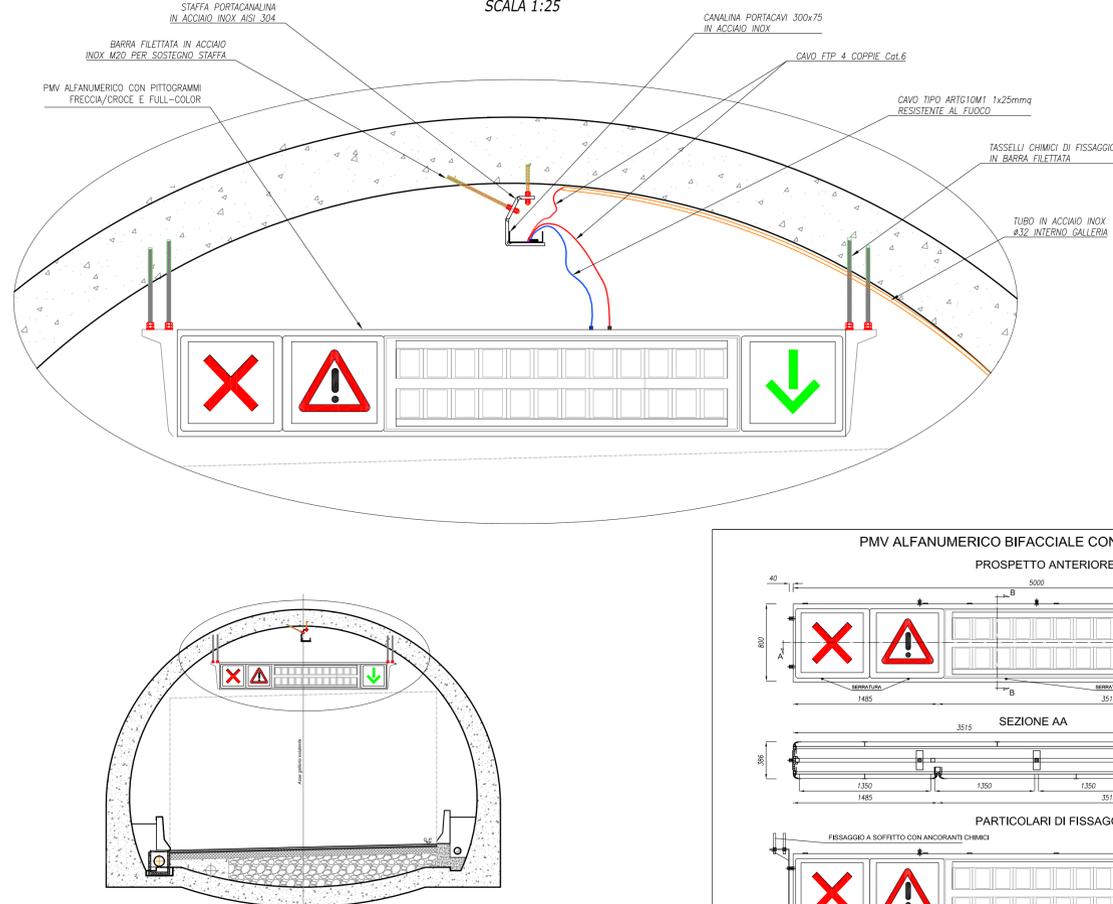

PMV ALFANUMERICO BIFACCIALE CON FRECCIA CROCE E FULL COLOR

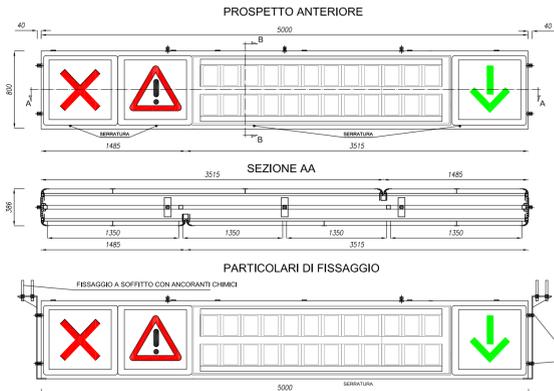

PARTICOLARE SEGNALI LUMINOSI  
Scala 1:50

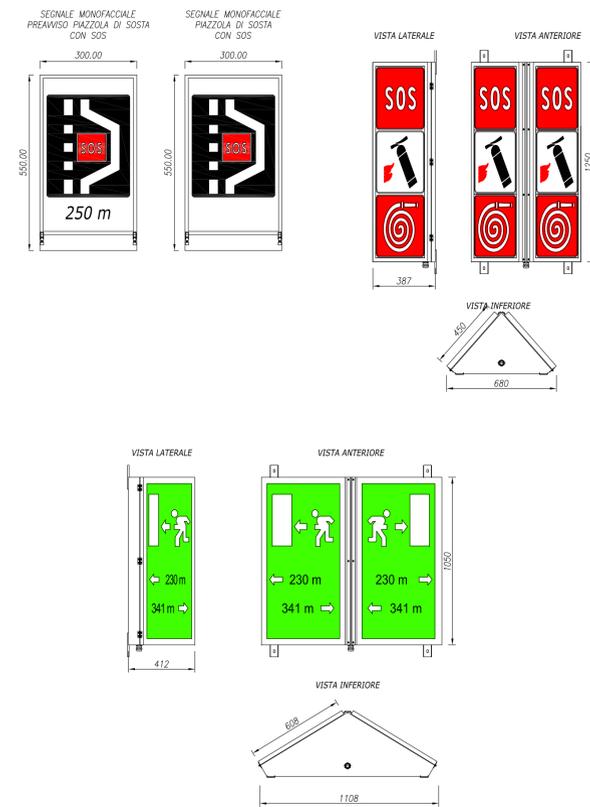

ITINERARIO INTERNAZIONALE E78 S.G.C. GROSSETO – FANO  
Tratto Selci Lama (E45) – S. Stefano di Gaifa  
Adeguamento a 2 corsie della Galleria della Guinza (lotto 2)  
e del tratto Guinza – Mercatello Ovest (lotto 3)  
1° stralcio

PROGETTO DEFINITIVO cod. AN58

PROGETTAZIONE: ANAS - DIREZIONE PROGETTAZIONE E REALIZZAZIONE LAVORI

PROGETTISTI: Ing. VINCENZO MARZI Ordine Ingegneri di Bari n. 3594	
IL GEOLOGO Geol. FRANCESCO MATALON Ordine Geologi del Lazio n. 725	
IL RESPONSABILE DEL S.I.A. Arch. GIOVANNI MALGARO Ordine Architetti di Roma n. 16183	
COORDINATORE PER LA SICUREZZA IN FASE DI PROGETTAZIONE Geom. FABIO QUONDAM	
VISTO: IL RESP. DEL PROCEDIMENTO Dott. Ing. ANTONIO SCALAMANGORE	
PROTOCOLLO	DATA:

Impianti tecnologici  
PARTICOLARI COSTRUTTIVI-PARTE 2

CODICE PROGETTO	NOME FILE	REVISIONE
PROGETTO	TO0IM00IMPDC03_A	
PROG. N. PRG.	CODICE ELAB.	
LO702M D 1801	TO0IM00IMPDC03	A ***
D		
C		
B		
A	EMISSIONE	Giugno 2018
REV.	DESCRIZIONE	DATA REDATTO VERIFICATO APPROVATO