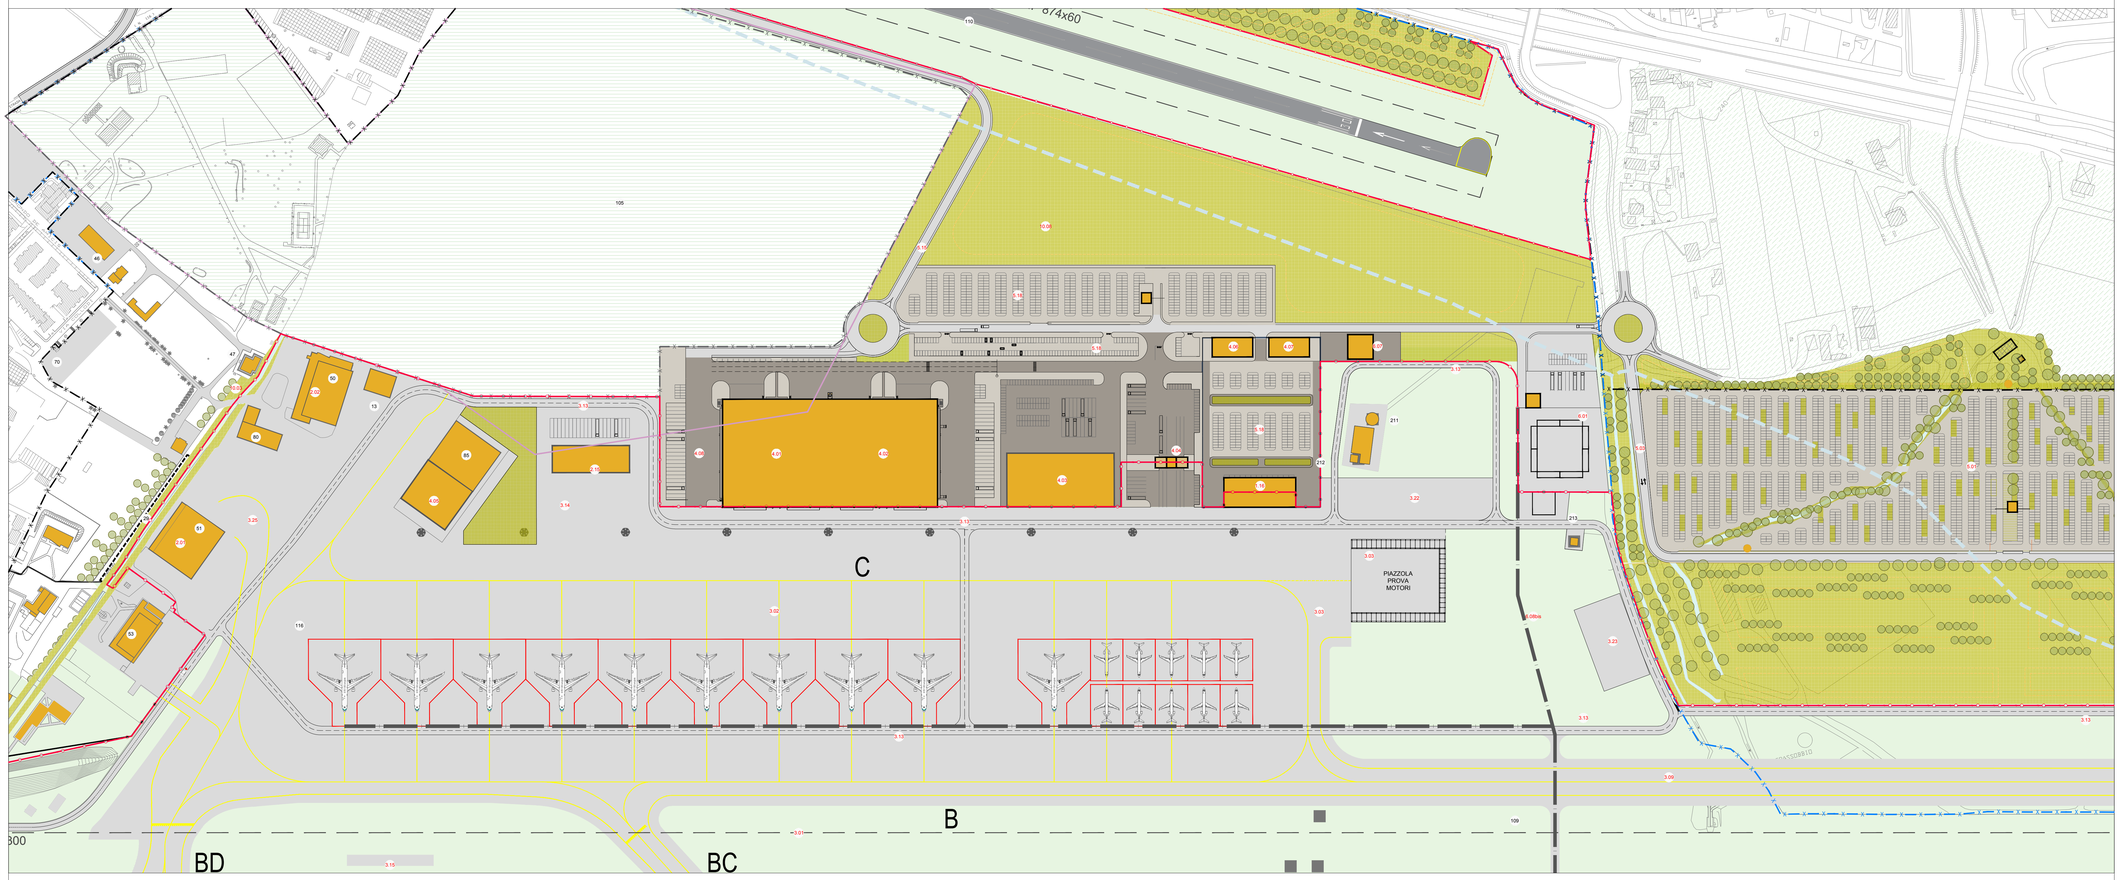

01 Stato di Progetto - Assetto finale - Zoom area merci e servizi aeroportuali nord

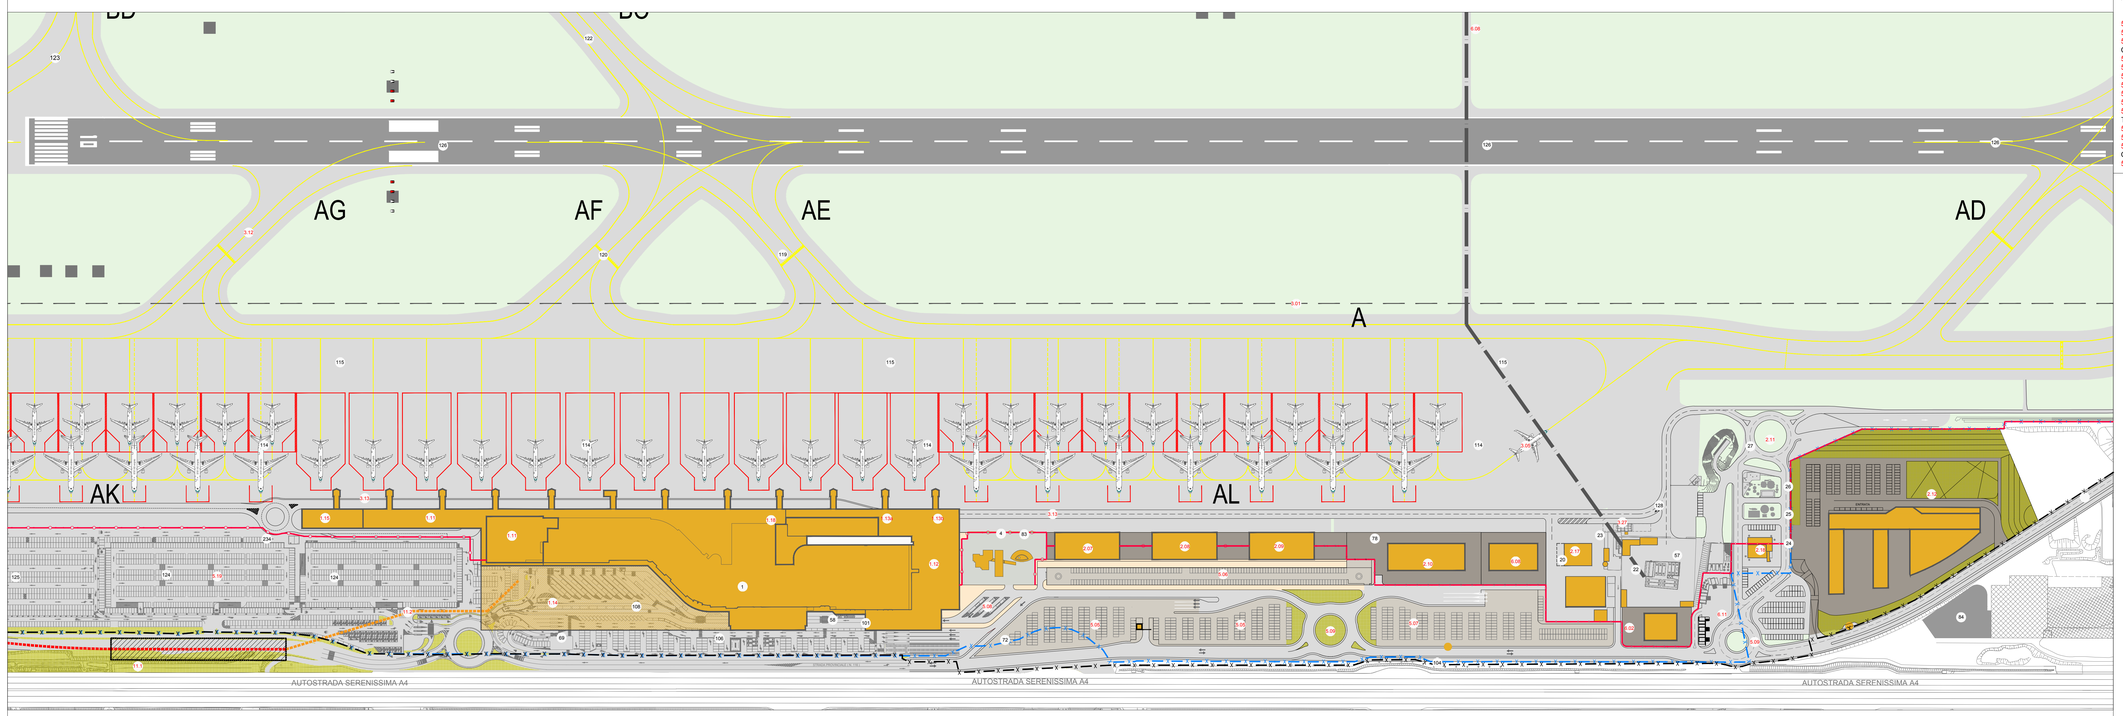

02 Stato di Progetto - Assetto finale - Zoom area curb

LEGENDA

- CONFINE AEROPORTUALE ESISTENTE
- CONFINE AEROPORTUALE 2030
- CONFINE AIR SIDE - LAND SIDE
- CONFINE MILITARE ESISTENTE
- CONFINE AREA MILITARE 2030
- CORSI D'ACQUA
- SCOLMATORE TORRENTE MORLA TOMBINATO
- EDIFICI/MANUFATTI ESISTENTI
- EDIFICI/MANUFATTI DI PROGETTO
- EDIF. ESTERNO AL SEDIME
- EDIFICI AL 2030
- PISTE E PIAZZALI
- VERDE AIRSIDE
- VERDE LANDSIDE
- AMBITO DI MITIGAZIONE
- AREA MILITARE AL 2030
- PARCHEGGI
- COLLEGAMENTO FERROVIARIO IN PREVISIONE - RETI TEN-T SISTEMA TAPIS ROULANT INTERRATO - (TENT-T)

EDIFICI / MANUFATTI - PROGETTO

1. TERMINAL PASSEGGERI
1.11 - AMPLIAM. TERMINAL - LOTTO 1B E PIER OPZIONALE (RIF. PRELIMINARE)
1.12 - AMPLIAM. TERMINAL - LOTTO 2 E RICONFIGURAZIONE INTERNA (RIF. PRELIMINARE)
1.13a - AMPLIAM. TERMINAL - LOTTO 4a (RIF. PRELIMINARE)
1.13b - AMPLIAM. TERMINAL - LOTTO 4b (RIF. PRELIMINARE)
1.14 - AMPLIAM. TERMINAL - LOTTO 3B (COPERTURA) (RIF. PERIMETRALE)
1.15 - AMPLIAM. TERMINAL - PIER (RIF. PERIMETRALE)
1.16a - TERMINAL AVIAZIONE GENERALE E UFFICI ENTI DI STATO DI SUPPORTO - STRUTTURE TEMPORANEE (O PROVVISORIE)
1.16 - TERMINAL AVIAZIONE GENERALE
1.18 - AMPLIAMENTO CONTROLLO PASSAPORTI IN ARRIVO

2. EDIFICI VARI
2.01 - HANGAR MANUTENZIONE MINILINER - RIQUALIFICA
2.02 - OFFICINE E SPAZI TECNICI NORD - RIQUALIFICA
2.07 - SERVIZI AEROPORTUALI E DI SUPPORTO - EDIFICIO 1
2.08 - SERVIZI AEROPORTUALI E DI SUPPORTO - EDIFICIO 2
2.09 - SERVIZI AEROPORTUALI E DI SUPPORTO - EDIFICIO 3
2.10 - EDIFICIO DESTINATO A SERVIZI AEROPORTUALI SUD O ALLA NUOVA CASERMA VVF
2.11 - RICOLLOCAZIONE VARCO DOGANALE
2.12 - HOTEL E CENTRO CONGRESSI
2.15 - EDIFICIO DESTINATO A SERVIZI AEROPORTUALI NORD O ALLA NUOVA CASERMA VVF
2.17 - RICOLLOCAMENTO TENSOSTRUTTURA - RICOVERO MEZZI DI RAMPA
2.18 - RIQUALIFICA EDIFICIO EX-INCENITORE

3. INFRASTRUTTURE DI VOLO
3.01 - ADEGUAMENTO STRIP
3.02 - AMPLIAMENTO PIAZZALE FASE 1
3.03 - AMPLIAMENTO PIAZZALE FASE 2
3.04 - COMPLETAMENTO PIAZZALE SUD-OVEST E PIAZZOLA DE ICING
3.05 - COMPLETAMENTO PIAZZALE SUD-EST E PIAZZOLA DE ICING
3.06 - DEICING NORD EST
3.07 - TAXIWAY PER DEICING NORD EST
3.09 - COMPLETAMENTO VIA DI RULLAGGIO W (RINOMINATA B) E NUOVO RACCORDO BA E BB
3.11 - RACCORDO PISTA 10 - AD-AC
3.12 - RACCORDO PISTA 28 - AG
3.13 - COMPLETAMENTO PERIMETRALI (LOTTO 1-2-3)
3.14 - AREA SOSTA MEZZI HANDLING (PIAZZALE VVF IN FASE 2)
3.15 - NUOVO ILS PISTA 10 (LOCALIZZATORE + GP)
3.16 - RICOLLOCAMENTO VOR/DME
3.17 - AMBITO DI SALVAGUARDIA D-VOR E CINTURA VERDE PGT BGY
3.18 - ADEGUAMENTO RESA PISTA 10
3.19 - ADEGUAMENTO RESA PISTA 28
3.20 - ADEGUAMENTO SENTIERO LUMINOSO
3.22 - AREA SOSTA MEZZI HANDLING
3.23 - PIAZZOLA ESERCITAZIONI VVF
3.25 - RACCORDO MIL
3.27 - BAIA DI CARICO
3.28 - PIAZZALE SOSTA MEZZI PESANTI

4. AREA MERCI E SERVIZI AEROPORTUALI NORD
4.01 - STRUTTURA MERCI E SERVIZI AEROPORTUALI - EDIFICIO 1 LOTTO 1
4.02 - STRUTTURA MERCI E SERVIZI AEROPORTUALI - EDIFICIO 1 LOTTO 2
4.03 - STRUTTURA MERCI E SERVIZI AEROPORTUALI - EDIFICIO 2 LOTTO 2
4.04 - NUOVO VARCO DOGANALE IN AREA NORD
4.05 - HANGAR - NUOVO EDIFICIO IN AREA NORD
4.06 - UFFICI ENTI DI STATO E GESTORE - NUOVO EDIFICIO
4.07 - UFFICI ENTI DI STATO E GESTORE - NUOVO EDIFICIO
4.08 - URBANIZZAZIONE AREA MERCI E SERVIZI AEROPORTUALI - LOTTO 1
4.08bis - URBANIZZAZIONE AREA MERCI E SERVIZI AEROPORTUALI - LOTTO 2

5. PARCHEGGI E VIABILITA'
5.01 - REALIZZAZIONE P5
5.02 - ROTATORIA ANAS (SVINCOLO GRASSOBBIO SS671)
5.03 - VIABILITA' ACCESSO NORD EST (PER P5 E DEPOSITO CARBURANTI)
5.05 - P1 - AMPLIAMENTO SOSTA BREVE
5.06 - P4 - ADDETTI - LOTTO 1
5.07 - P4 - ADDETTI - LOTTO 2
5.08 - TERMINAL BUS PARTENZE - RIQUALIFICA
5.09 - VIABILITA' SUD -SISTEMAZIONE ESISTENTE
5.10 - ROTATORIA EST IN GRASSOBBIO
5.11 - VIABILITA' ACCESSO SUD EST - RIQUALIFICA TRACCIATI ESISTENTI
5.12 - P3 - PASSAGGIO A DEMANIO
5.13 - ROTATORIA INGRESSO OVEST IN PROSSIMITA' P3
5.14 - ROTATORIA SU VIABILITA' PRINCIPALE DI ACCESSO OVEST - SVINCOLO SU SS591 BIS
5.15 - VIABILITA' ACCESSO NORD AREA MERCI SERVIZI AEROPORTUALI NORD E AG
5.16 - ROTATORIA - NUOVO ACCESSO AREA MERCI, SERVIZI AEROPORTUALI NORD E AG DA ORIO AL SERIO
5.17 - RIPRISTINO POSTI PARCHEGGIO AUTO PASSEGGERI P2 (NUOVO FAST PARK)
5.18 - AREA SOSTA E VIABILITA' ADDETTI AREA MERCI E SERVIZI AEROPORTUALI E AG
5.19 - SPAZI AUTONOLEGGI C/O FAST PARK (P2)

6. RETI E IMPIANTI
6.01 - DEPOSITO CARBURANTI NORD
6.02 - NUOVA CENTRALE DI TRIGENERAZIONE
6.05 - IMPIANTO FOTOVOLTAICO
6.07 - NUOVA CABINA DISTRIBUZIONE ENERGIA ELETTRICA
6.08 - ADEGUAMENTO RETI MECCANICHE (RICOLLOCAMENTO CENTRALE TERMICA)
6.08bis - ADEGUAMENTO RETI MECCANICHE (PIPELINE)
6.11 - AMPLIAMENTO CENTRO RACCOLTA RIFIUTI

10. INTERVENTI DI MITIGAZIONE AMBIENTALE
10.02 - BARRIERE FONOASSORBENTI
10.03 - COMPENSAZIONI MITIGAZIONI FASE 1
10.04 - COMPENSAZIONI MITIGAZIONI FASE 2
10.05 - COMPENSAZIONI MITIGAZIONI FASE 3
10.07 - AMBITO DI SALVAGUARDIA DEL SEDIME AEROPORTUALE
10.08 - AREA STOCCAGGIO TERRE
10.09 - NUOVO PERCORSO CICLOPEDONALE

11. INFRASTRUTTURE PROGRAMMATE (RETI TEN-T)
11.01 - STAZIONE FERROVIARIA INTERRATA
11.02 - SISTEMA DI TAPIS ROULANT STAZIONE FS - TERMINAL

STATO DI FATTO - **MANUFATTI**

4 - BLOCCO TECNICO TORRE DI CONTROLLO ARO-ENAV
20 - CABINA ELETTRICA EST
22 - DEPOSITO PETROLIERI
23 - CENTRALE TERMICA VIGILI DEL FUOCO
24 - MAGAZZINO, EX FORNO INCENERITORE
25 - IMPIANTO DI RACCOLTA E SOLLEVAMENTO ACQUE
26 - IMPIANTO DI DEPURAZIONE BOTTINI DI BORDO
27 - BUNKER DECENTRAMENTO BAGAGLI SOSPETTI
28 - COLLINETTA ANTIRUMORE
29 - BARRIERE FONOASSORBENTI
43 - HANGAR AEROCLUB
44 - PALAZZINA UFFICI AEROCLUB
46 - CASERMA POLIZIA
47 - CABINA ELETTRICA NORD
50 - HANGAR SACBO, OFFICINA MECCANICA
51 - HANGAR MINILINER
53 - ELINUCLEO CARABINIERI
57 - DISTRIBUTORE CARBURANTE
58 - CABINA ENEL (PIANO INTERRATO)
67 - CABINA ELETTRICA AEROCLUB
69 - CASSA PARCHEGGI, DEPOSITO BAGAGLI
70 - CABINA ELETTRICA NORD (PICCOLA)
72 - CABINA ELETTRICA FRONTE TORRE DI CONTROLLO
80 - MAGAZZINO NORD
83 - TWR
84 - UFFICI DIREZIONALI SACBO A GRASSOBBIO
85 - HANGAR MANUTENZIONE AEROMOBILI

STATO DI FATTO - **AREE**

101 - PARCHEGGIO SACBO, ENTI DI STATO
105 - AREA MILITARE (EX 3-R.R.A.L.E.) ESERCITO
106 - PARCHEGGIO AUTOVETTURE PASSEGGERI SOSTA BREVE
108 - PARCHEGGIO AUTOBUS, TAXI, NCC
109 - STRADA PERIMETRALE ESISTENTE
110 - PISTA DI VOLO AEROCLUB
111 - PIAZZALE AA/MM AEROCLUB
114 - PIAZZALE AA/MM SUD
115 - VIA DI RULLAGGIO T
116 - PIAZZALE NORD AA/MM
117 - RACCORDO A
118 - RACCORDO B
119 - RACCORDO C
120 - RACCORDO D
121 - RACCORDI EA/EB
122 - RACCORDO F
123 - RACCORDO G
124 - PARCHEGGIO FAST PARK LUNGA SOSTA
125 - PARCHEGGIO AUTONOLEGGIATORI
126 - PISTA DI VOLO
128 - AREA PETROLIERI
131 - SENTIERO LUMINOSO DI AVVICINAMENTO
132 - SEDIME POSTAZIONE MM
134 - P3
136 - PARCHEGGIO AUTONOLEGGIATORI
211 - RADAR APP (DI AVVICINAMENTO)
212 - ANTENNA COM TBT
213 - RADAR SMR (DI SUPERFICIE)

MINISTERO DELLE INFRASTRUTTURE E DEI TRASPORTI

ENAC ENTE NAZIONALE PER L'AVIAZIONE CIVILE

Progetto:
PIANO DI SVILUPPO AEROPORTUALE
IL CARAVAGGIO INTERNATIONAL AIRPORT
BERGAMO - ORIO AL SERIO

Committente:
Orio al Serio International airport
S.A.C.B.O. S.p.A.

Indirizzo: Via Orio al Serio 49/51
24050 Grassobbio BG
Italia
Tel.: +39 035 326581
Fax: +39 035 326589
Web: www.orioaeroporto.it

Direttore Generale e Accountable Manager: Emilio Bellingardi
Responsabile del procedimento e PH progettazione: Vincenzo Bafia

Progettisti:

ONEWORKS
AN ITALIAN WEB FOR ARCHITECTURE, INFRASTRUCTURE, URBAN ENGINEERING
Via Battistotti Sassi 24 - 20133 Milano, Italia
10-03 dEC 2 Jumeirah Lakes Towers, Dubai, UAE
3rd Floor, 71 Newman St W1T 3EQ London, United Kingdom
Castello 27377 - 30122 Venezia, Italia

Progettista: Arch. Guido De Carli
Project manager: Arch.Francesca Sartor
Gruppo di lavoro:
Arch. Giampiero Sardini, Ing. Massimo Callina, Arch. Alessandro Sartor, Arch. Michele Di Liberto, Arch. Chiara Motti, Ing. Simone D'Urso, Ing. Giovanni Ferrari, Ing. Gian Marco Riva, Ing. Aldo Tonon, Ing. Fabio Pirrigno.

Ing. Tommaso Maria Ing. Enrico Barkisen
Ing. Luca Dell'Acqua

Oggetto: PIANO DI SVILUPPO AEROPORTUALE

Titolo: ASSETTO FINALE AL 2030 - ZOOM

Scala: 1:2000

Rev	Data	File	Oggetto	Elaborato n.
00	28/12/15	P01_A-B.dwg	Configurazione Finale	P01b
01	11/02/16	P01_A-B.dwg	Configurazione Finale	
02	08/08/16	P01_A-B.dwg	Configurazione Finale	
03	14/12/16	P01_A-B.dwg	Configurazione Finale	

Cod. Prog.	Redatto	Verificato	Approvato
14AM046	Ing.S.D'Urso	Arch. F. Sartor	Arch. G. De Carli

IL PRESENTE DOCUMENTO NON POTRA' ESSERE COPIATO, RIPRODOTTO O ALTRIMENTI PUBBLICATO, IN TUTTO O IN PARTE, SENZA IL CONSENSO SCRITTO DELLA COMMITTENTE. L'USO NON AUTORIZZATO SARA' PERSEGUIBILE A TERMINI DI LEGGE.
THIS DOCUMENT MUST NOT BE COPIED, REPRODUCED OR PUBLISHED, IN FULL OR IN PART, WITHOUT THE WRITTEN PERMISSION BY THE OWNER. UNAUTHORIZED USE WILL BE PROSECUTED BY LAW.