


LEGENDA

- CONFINE AEROPORTUALE
- CONFINE AREA MILITARE
- CONFINE AIR SIDE - LAND SIDE
- CORSI D'ACQUA
- SCOLMATORE TORRENTE MORLA TOMBINATO
- EDIFICATO ESTERNO AL SEDIME

DESTINAZIONI PREVALENTI

- PISTE E PIAZZALI
- VERDE AIRSIDE
- VERDE LANDSIDE
- AREA MILITARE
- TERMINAL PASSEGGERI E SERVIZI ANNESSI
- TERMINAL CARGO E SERVIZI DI SUPPORTO PER LA LOGISTICA
- SERVIZI AEROPORTUALI
- PARCHEGGI

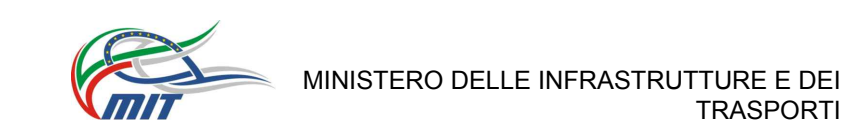

Progetto:
**PIANO DI SVILUPPO AEROPORTUALE
 IL CARAVAGGIO INTERNATIONAL AIRPORT
 BERGAMO - ORIO AL SERIO**

Committente:

 Indirizzo: Via Orio al Serio 49/51
 24050 Grassano BG
 Italia
 Tel.: +39 035 326581
 Fax: +39 035 326589
 Web: www.orioaeroporto.it

Responsabile del procedimento e PH progettatore: Vincenzo Bella

Progettisti:
ONENWORKS
 AMULIAN FOR INFRASTRUCTURE URBAN MOBILITY
 Via D'Adda, 11 - 20121 Milano, Italia
 Via dell'Industria 36 - 30175 Venezia, Italia
 15-03 20C 2 Avignon
 Lakes Tower, Dubai UAE
 3rd Floor, 71 Newham St W1T 3EQ
 London, United Kingdom
 Gruppo di lavoro:
 Arch. Giacomo Sartor, Ing. Massimo Gallina,
 Arch. Marco Caracciolo, Arch. Adriano Pugliese,
 Arch. Chiara Sartor, Ing. Simone D'Urso,
 Arch. Luca Marzulli, Tom. Stefano Piva, Ing.
 Kalla Tocco, Ing. Fabio Vindigni

Carretto 27211 - 20122 Venezia, Italia
 Ing. Tommaso Marella, Ing. Enrico Barison
 Ing. Luca Dell'Alqua



Oggetto:
PIANO DI SVILUPPO AEROPORTUALE
 Titolo:
**DESTINAZIONE D'USO -
 STATO DI FATTO**

Scala: 1:5000

Rev	Data	File	Oggetto	Elaborato n.
00	28/12/15	S06.dwg	Destinazioni d'uso SDF	
01	11/02/16	S06.dwg	Destinazioni d'uso SDF	
02	08/08/16	S06.dwg	Destinazioni d'uso SDF	
03	14/12/16	S06.dwg	Destinazioni d'uso SDF	

Cod. Prog. 141AM045
 Redatto Ing. S. D'Urso
 Verificato Arch. F. Sartor
 Approvato Arch. G. De Carli

S06

