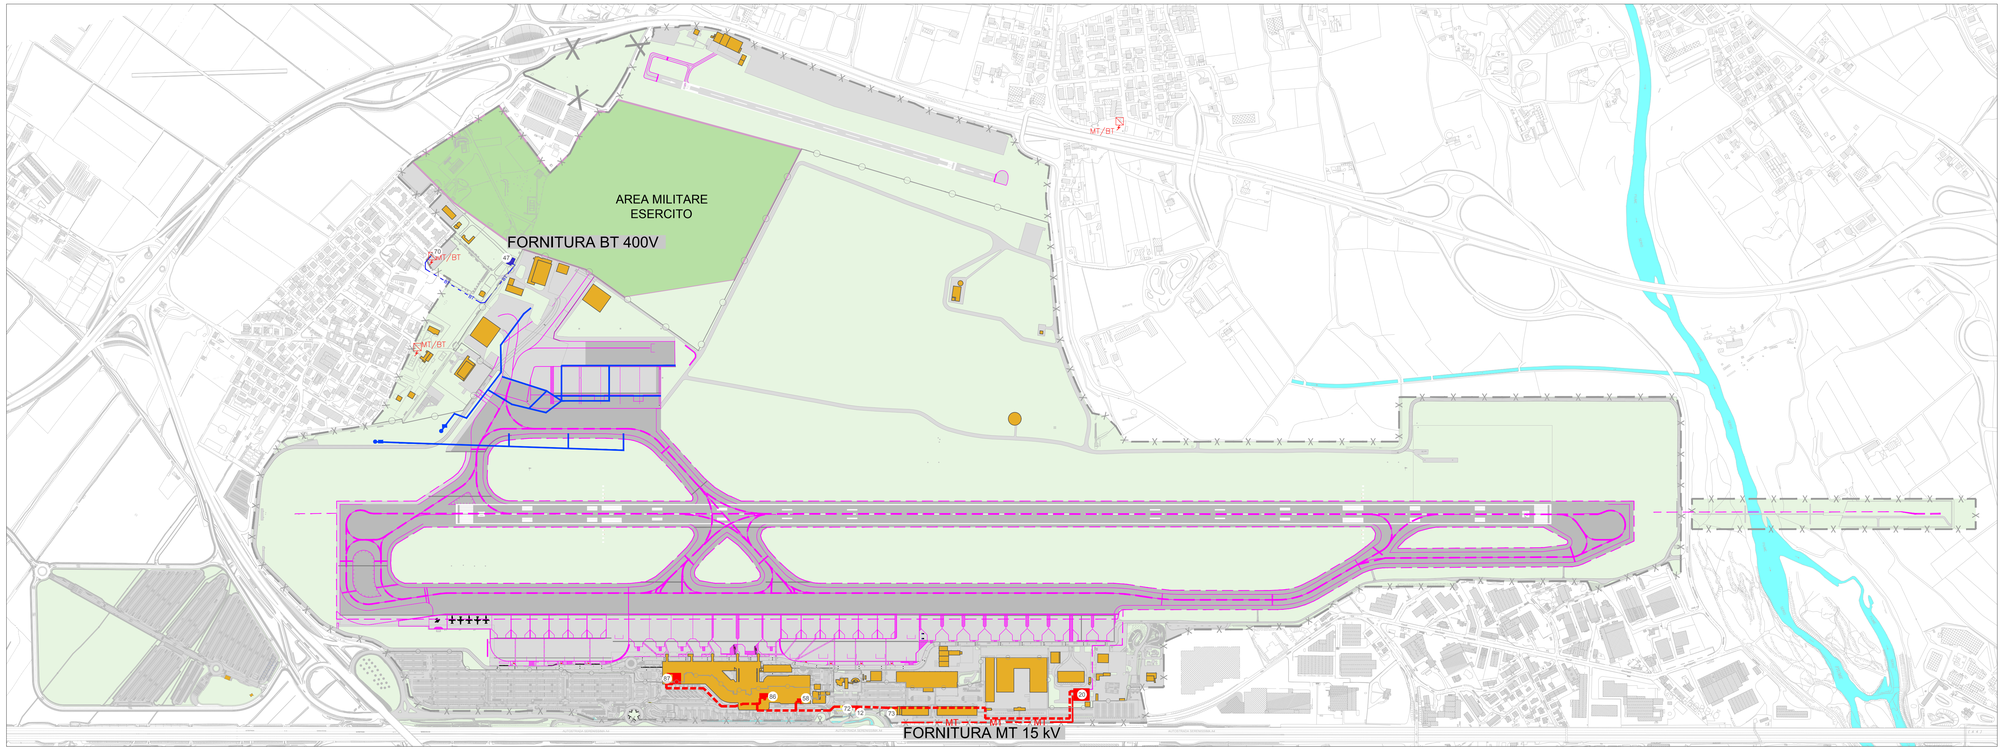

01 Stato di fatto - Planimetria generale
1:5.000

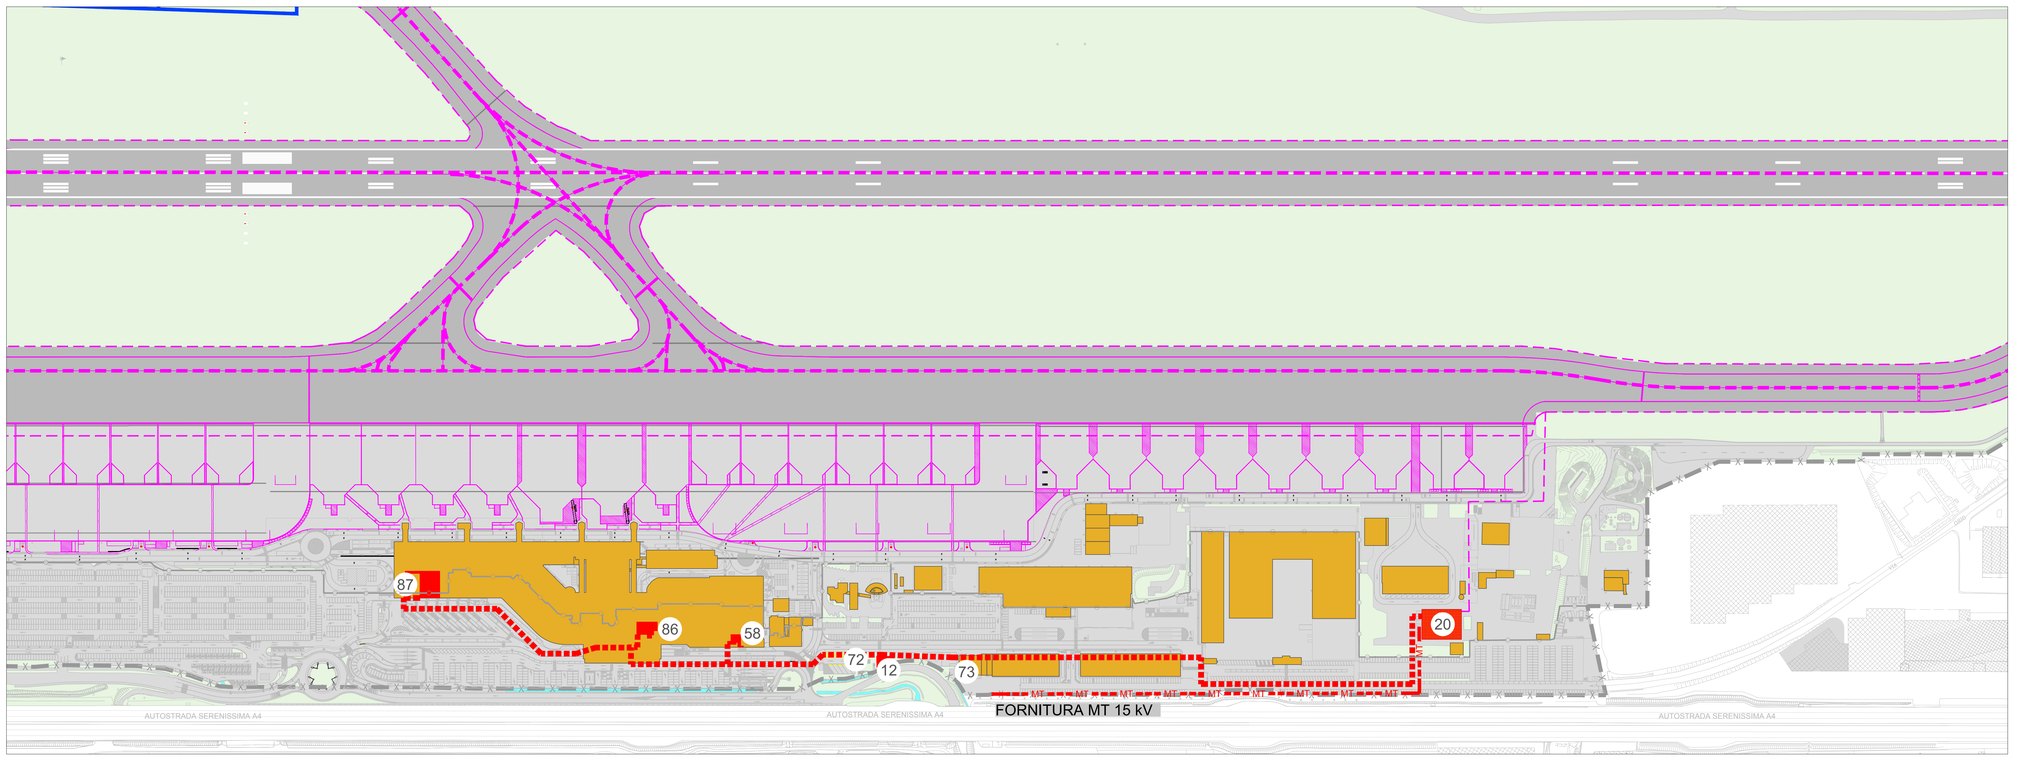

02 Stato di fatto - Dettaglio zona sud
1:2.000

LEGENDA

- FIUME SERIO
- EDIFICATO ESTERNO AL SEDIME
- CONFINE AEROPORTUALE
- CONFINE AREA MILITARE
- CONFINE AIR SIDE - LAND SIDE
- EDIFICI ESISTENTI
- PISTE E PIAZZALI
- AREE VERDI
- AREA MILITARE
- FORNITURA MT
- FORNITURA BT
- LINEE FM
- IMPIANTO AVL
- CAVIDOTTI

EDIFICI / MANUFATTI

12 - CENTRALE INTERRATA :
- CENTRALE TERMICA AEROSTAZIONE
- CENTRALE ELETTRICA SUD
- CENTRALE TERMICA E CONDIZIONAMENTO ZONA MERCI
- CONTATORE BAS SUD
- CABINA TELECOM
- IMPIANTO AUTOMATICO ANTINCENDIO

47 - CABINA ELETTRICA NORD
58 - CABINA ENEL (PIANO INTERRATO)
70 - CABINA ELETTRICA NORD (PICCOLA)
72 - CABINA ELETTRICA FRONTE TORRE DI CONTROLLO
73 - CABINA ELETTRICA MENSA, CABINA TELECOM
86 - CABINA ELETTRICA OVEST
87 - CABINA ELETTRICA OVEST 3

MINISTERO DELLE INFRASTRUTTURE E DEI TRASPORTI

ENTE NAZIONALE PER L'AVIAZIONE CIVILE

Progetto:
PIANO DI SVILUPPO AEROPORTUALE
IL CARAVAGGIO INTERNATIONAL AIRPORT
BERGAMO - ORIO AL SERIO

Committente:
Orio al Serio international airport
S.A.C.B.O. s.p.a.
Indirizzo: Via Orio al Serio 49/51
24050 Grassobbio BG
Italia
Tel.: +39 035 326581
Fax: +39 035 326589
Web: www.orioaeroporto.it

Direttore Generale e Accountable Manager: Emilio Bellingardi
Responsabile del procedimento e PH progettazione: Vincenzo Bella

Progettisti:

ONEWORKS:
AN ITALIAN HUB FOR INTERNATIONAL INFRASTRUCTURE CREW. TOGETHER.
Via Statuto, 11 - 20121 Milano, Italia
Via dell'Elettricita' 3rd - 30175 Venezia, Italia
15-05 JBC-2 Jumeirah Lakes Towers, Dubai, UAE
3rd Floor, 71 Newman St W1T 3EQ London, United Kingdom

Progettista: Arch. Giulio De Carli
Project manager: Arch Francesca Sartor
Gruppo di lavoro:
Arch. Giulio De Carli, Ing. Massimo Collina, Arch. Marco Canetto, Arch. Michele Pugliese, Arch. Francesca Sartor, Arch. Luca Mercorio, Dott. Stefano Riva, Ing. Katia Tozzo, Ing. Fabio Vindigni,

Castello 2737/f - 30122 Venezia, Italia
Ing. Tommaso Marella, Ing. Enrico Barbisan
Ing. Luca Dall'Acqua

Oggetto:
PIANO DI SVILUPPO AEROPORTUALE

Titolo:
INFRASTRUTTURE TECNOLOGICHE
IMPIANTI ELETTRICI
STATO DI FATTO

Scala: 1:5000 - 1:2000

Rev	Data	File	Oggetto
00	28/12/15	S10_11_12	Stato di fatto
01	11/02/16	S10_11_12	Stato di fatto
02	08/09/16	S10_11_12	Stato di fatto
03	14/12/16	S10_11_12	Stato di fatto

Elaborato n.
S10

Cod. Prog.	Redatto	Verificato	Approvato
14AMA045	Ing. E.Barbisan	Arch. F.Sartor	Arch. G. De Carli

IL PRESENTE DOCUMENTO NON POTRA' ESSERE COPIATO, RIPRODOTTO O ALTRIMENTI PUBBLICATO, IN TUTTO O IN PARTE, SENZA IL CONSENSO SCRITTO DELLA COMMITTENZA. L'USO NON AUTORIZZATO SARA' PERSEGUIBILE A TERMINI DI LEGGE.
THIS DOCUMENT MUST NOT BE COPIED, REPRODUCED OR PUBLISHED, IN FULL OR IN PART , WITHOUT THE WRITTEN PERMISSION BY THE OWNER. UNAUTHORIZED USE WILL BE PROSECUTED BY LAW.