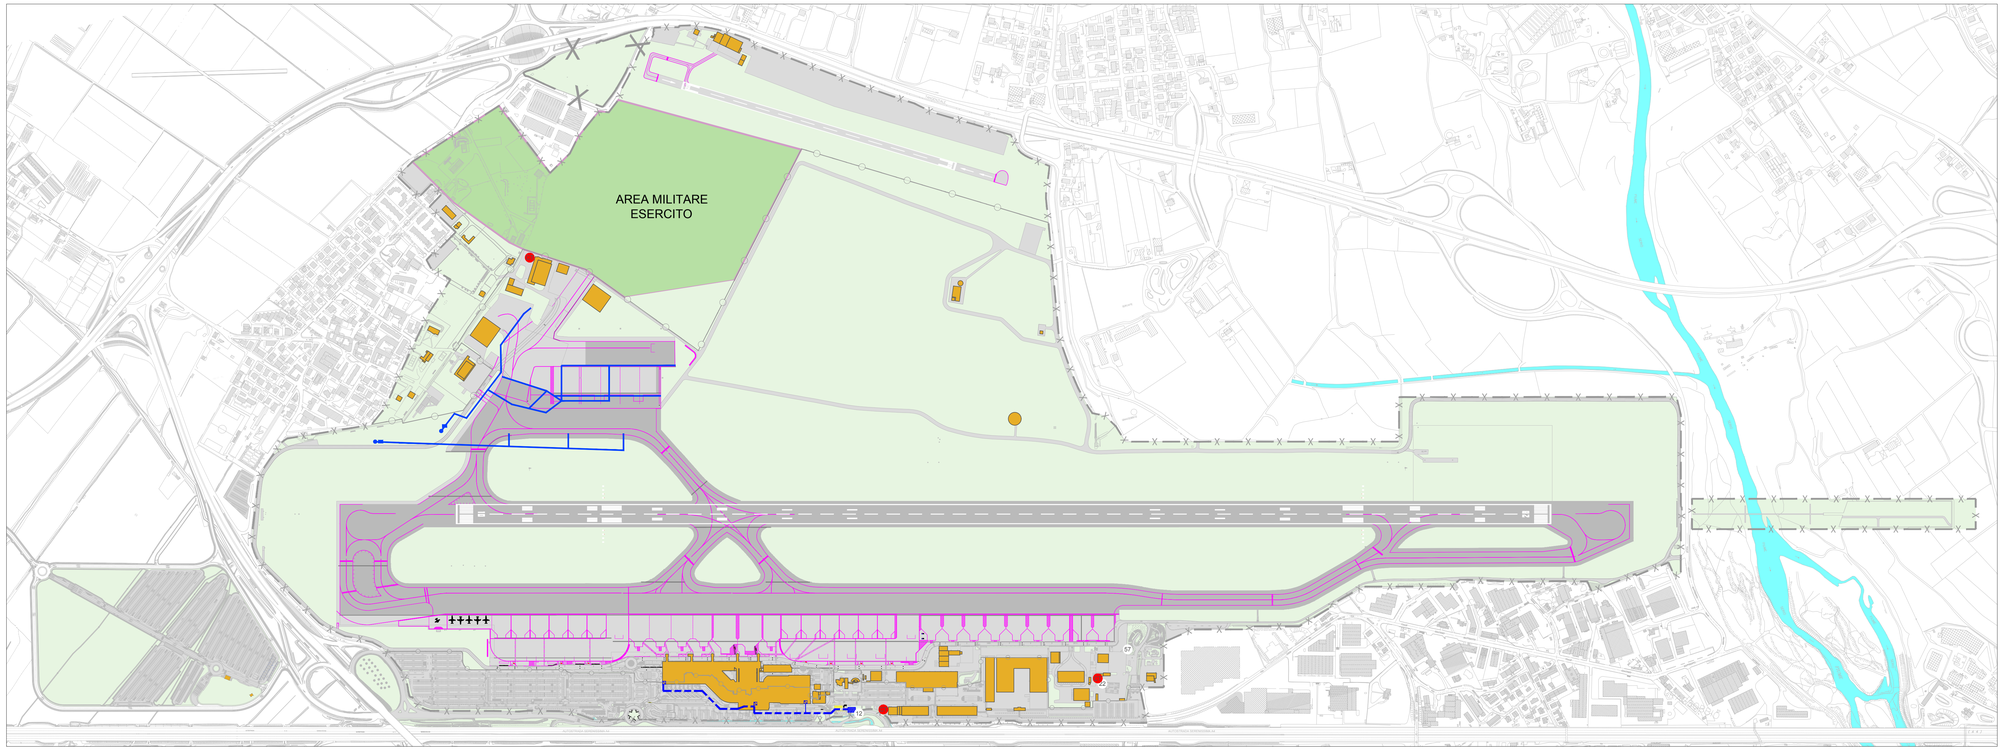

01 Stato di fatto - Planimetria generale
1:5.000

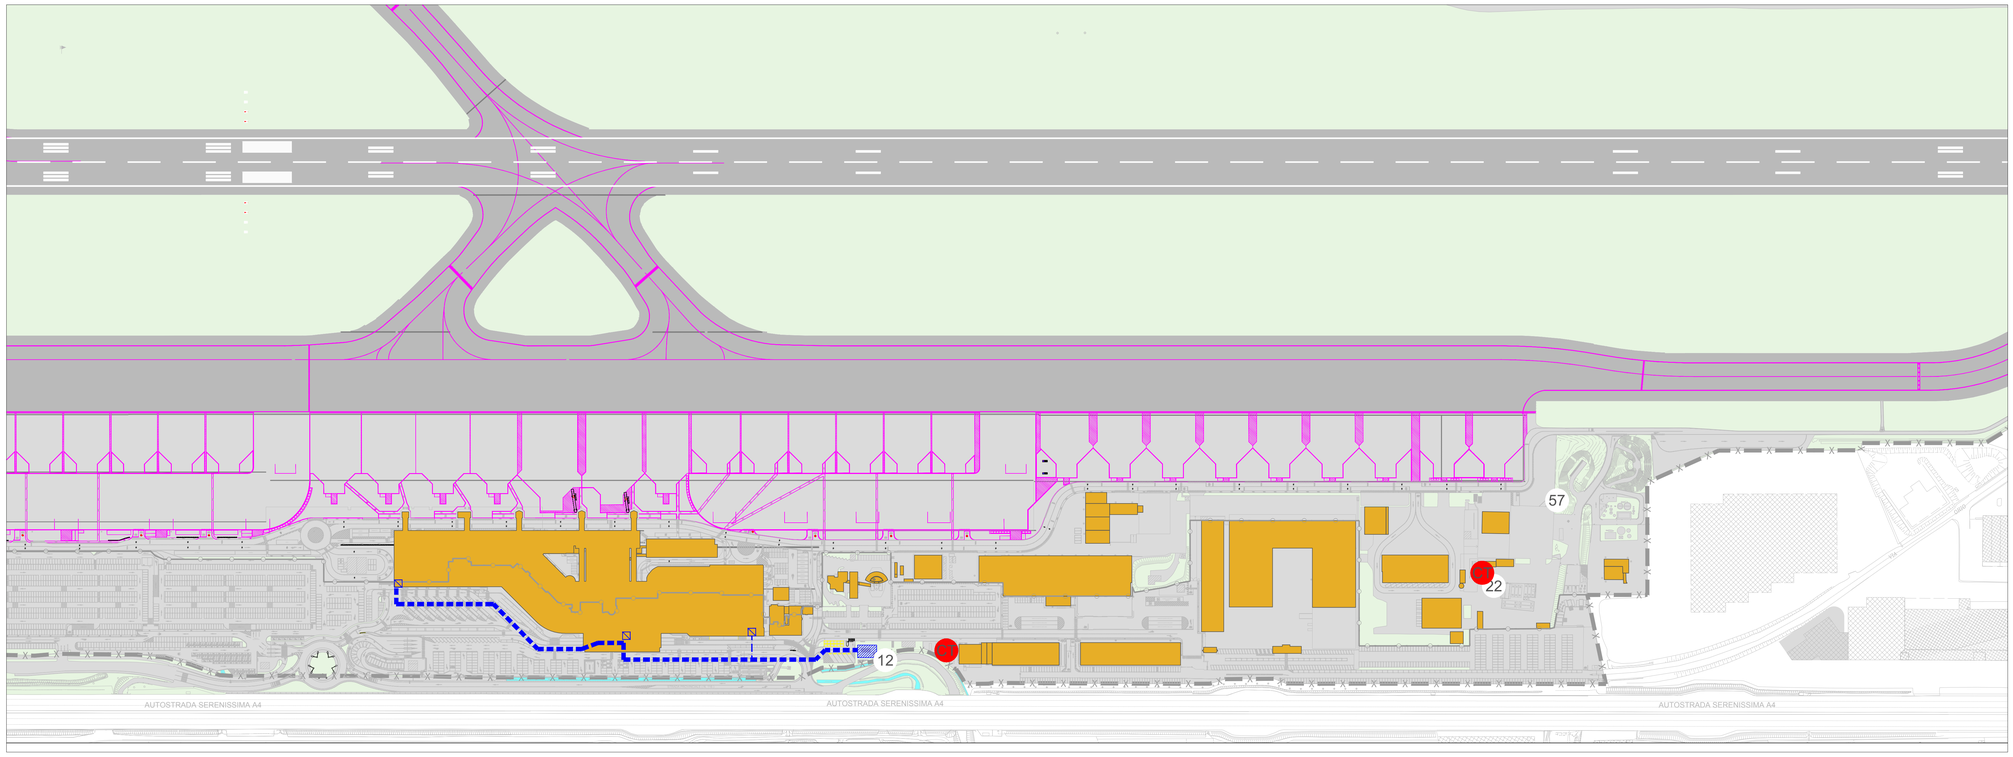

02 Stato di fatto - Dettaglio zona sud
1:2.000

LEGENDA

- FIUME SERIO
- EDIFICATO ESTERNO AL SEDIME
- CONFINE AEROPORTUALE
- CONFINE AREA MILITARE
- CONFINE AIR SIDE - LAND SIDE
- EDIFICI ESISTENTI
- PISTE E PIAZZALI
- AREE VERDI
- AREA MILITARE
- SDF - RETE RISCALDAMENTO
- LOCALI SCAMBIATORI DI CALORE
- CENTRALE TERMICA

EDIFICI / MANUFATTI

12 - CENTRALE INTERRATA :
- CENTRALE TERMICA AEROSTAZIONE
- CENTRALE ELETTRICA SUD
- CENTRALE TERMICA E CONDIZIONAMENTO ZONA MERCI
- CONTATORE BAS SUD
- CABINA TELECOM
- IMPIANTO AUTOMATICO ANTINCENDIO

22 - DEPOSITO PETROLIERI

57 - DISTRIBUTORE CARBURANTE

N

MINISTERO DELLE INFRASTRUTTURE E DEI TRASPORTI

ENTE NAZIONALE PER L'AVIAZIONE CIVILE

Progetto:
PIANO DI SVILUPPO AEROPORTUALE
IL CARAVAGGIO INTERNATIONAL AIRPORT
BERGAMO - ORIO AL SERIO

Committente:

Orio al Serio Aeroporto Bergamo Milano
S.A.C.B.O. S.p.A.

Indirizzo: Via Orio al Serio 49/51
24050 Grassobbio BG
Italia
Tel.: +39 035 326581
Fax: +39 035 326589
Web: www.orioaeroporto.it

Direttore Generale e Accountable Manager: Emilio Bellingardi
Responsabile del procedimento e PH progettazione: Vincenzo Bella

Progettisti:

ONEWORKS:
AN ITALIAN HUB FOR INTERNATIONAL INFRASTRUCTURE CROSS-TIDEWATERING

Via Statuto, 11 - 20121 Milano, Italia

Via dell'Edificio'at 3rd - 30175 Venezia, Italia

15-03 JBC-2 Jumeirah Lakes Towers, Dubai, UAE

3rd Floor, 71 Newman St W1T 3EQ London, United Kingdom

Castello 2727/ - 30122 Venezia, Italia

Progettista: Arch. Giulio De Carli

Project manager: Arch Francesca Sartor

Gruppo di lavoro:
Ing. Alessandro Bellini, Ing. Massimo Gattino, Arch. Marco Canaletto, Arch. Michele Pugliese, Arch. Giulio De Carli, Arch. Francesca Sartor, Arch. Luca Bernardo, Dott. Stefano Rosa, Ing. Katia Tozzo, Ing. Fabio Vindigni,

Ing. Tommaso Marella, Ing. Enrico Barbisan
Ing. Luca Dell'Acqua

Oggetto:
PIANO DI SVILUPPO AEROPORTUALE

Titolo:
INFRASTRUTTURE TECNOLOGICHE
IMPIANTI TERMICI E MECCANICI
STATO DI FATTO

Scala: 1:5000 - 1:2000

Rev	Data	File	Oggetto	Elaborato n.
00	28/12/15	S10_11_12	Stato di fatto	S11
01	11/02/16	S10_11_12	Stato di fatto	
02	08/06/16	S10_11_12	Stato di fatto	
03	14/12/16	S10_11_12	Stato di fatto	

Cod. Prog.	Redatto	Verificato	Approvato
14AM045	Ing. E.Barbisan	Arch. F.Sartor	Arch. G. De Carli

IL PRESENTE DOCUMENTO NON POTRA' ESSERE COPIATO, RIPRODOTTO O ALTRIMENTI PUBBLICATO, IN TUTTO O IN PARTE, SENZA IL CONSENSO SCRITTO DELLA COMMITTENTE. L'USO NON AUTORIZZATO SARA' PERSEGUIBILE A TERMINI DI LEGGE.
THIS DOCUMENT MUST NOT BE COPIED, REPRODUCED OR PUBLISHED, IN FULL OR IN PART, WITHOUT THE WRITTEN PERMISSION BY THE OWNER. UNAUTHORIZED USE WILL BE PROSECUTED BY LAW.