


**E4 - Organizzazione del territorio e sistemi insediativi: Quadro strutturale**

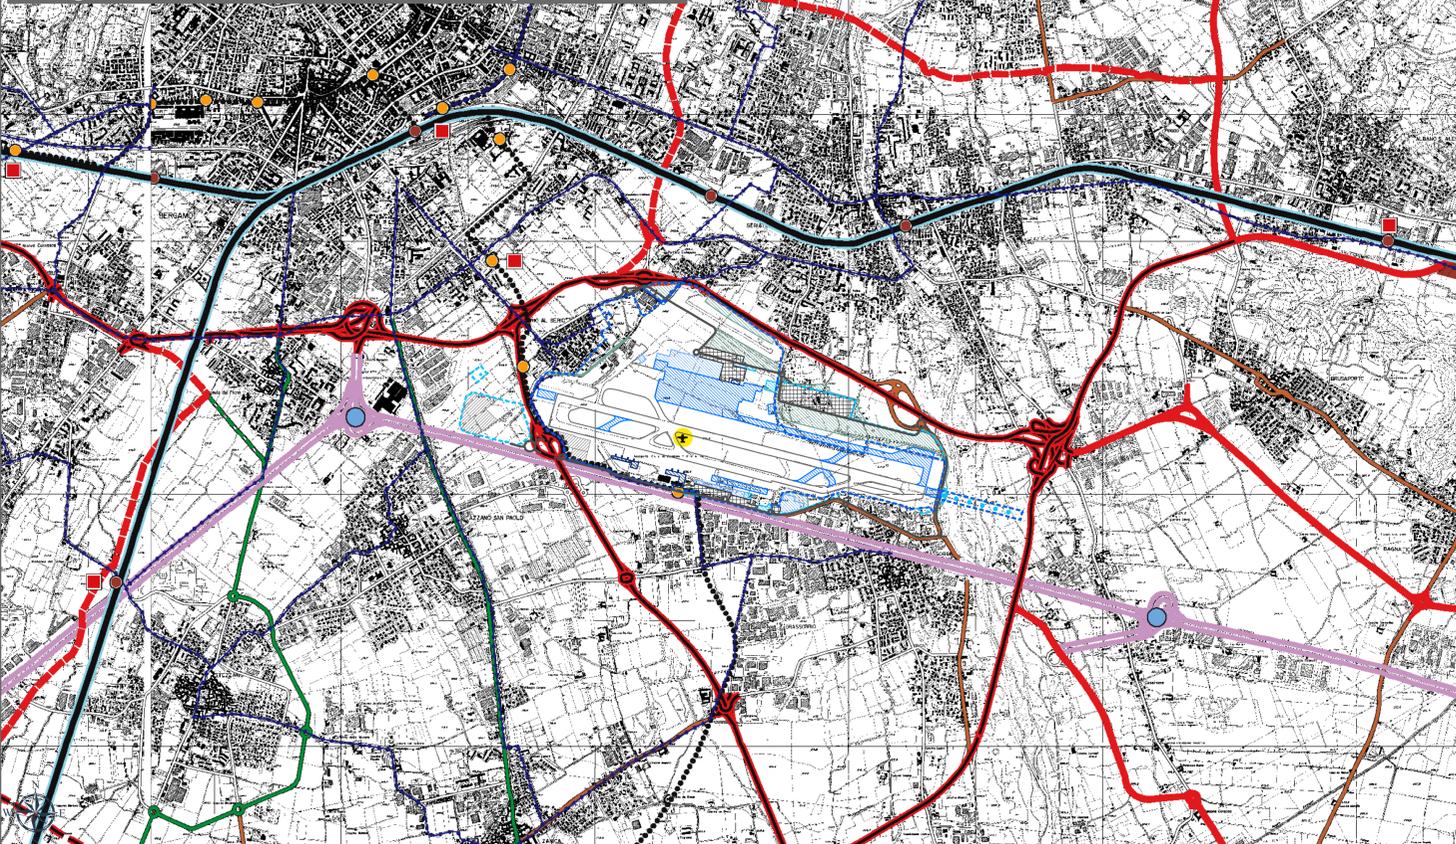

**E3 - Infrastrutture per la mobilità: Quadro integrato delle reti e dei sistemi**

RETE VIARIA (Classificazione della rete stradale ai sensi del D.Lgs. 30/04/02 n. 285)

- RETE AUTOSTRADALE (Categoria A)**
- Autostrade esistenti
  - Autostrade di previsione
  - Connessioni autostradali
  - Svincoli
- RETE PRINCIPALE (Categorie B, C)**
- Categoria B esistente
  - Categoria B di previsione
  - Categoria C esistente
  - Categoria C di previsione
- RETE SECONDARIA (Categoria C)**
- esistente
  - di previsione
- RETE LOCALE (Categoria F)**
- esistente
  - di previsione
- Tratti in galleria (esistenti o di previsione)
- Rete delle ciclovie (principali e secondarie)


- RETE FERROVIARIA E TRAMVIARIA**
- Linee ferroviarie esistenti
  - Linee ferroviarie esistenti da adeguare e/o potenziare
  - Linee ferroviarie di previsione
  - Linea ferroviaria ad Alta Capacità
  - Fermate ferroviarie esistenti e di previsione
  - Linee tramviarie di previsione
  - Fermate tramviarie di previsione
  - Funivie esistenti
  - Funivie di previsione

- RETI DI NAVIGAZIONE LACUALE**
- Linee del servizio esistenti

- INFRASTRUTTURE AEROPORTUALI**
- Aeroporto

- CENTRI DI SCAMBIO INTERMODALE**
- PER IL TRASPORTO MERCI**
- Poli logistici di previsione identificati
  - Poli logistici di previsione localizzati
- PER IL TRASPORTO PASSEGGERI**
- Nodi di livello

**E4 - Organizzazione del territorio e sistemi insediativi: Quadro strutturale**

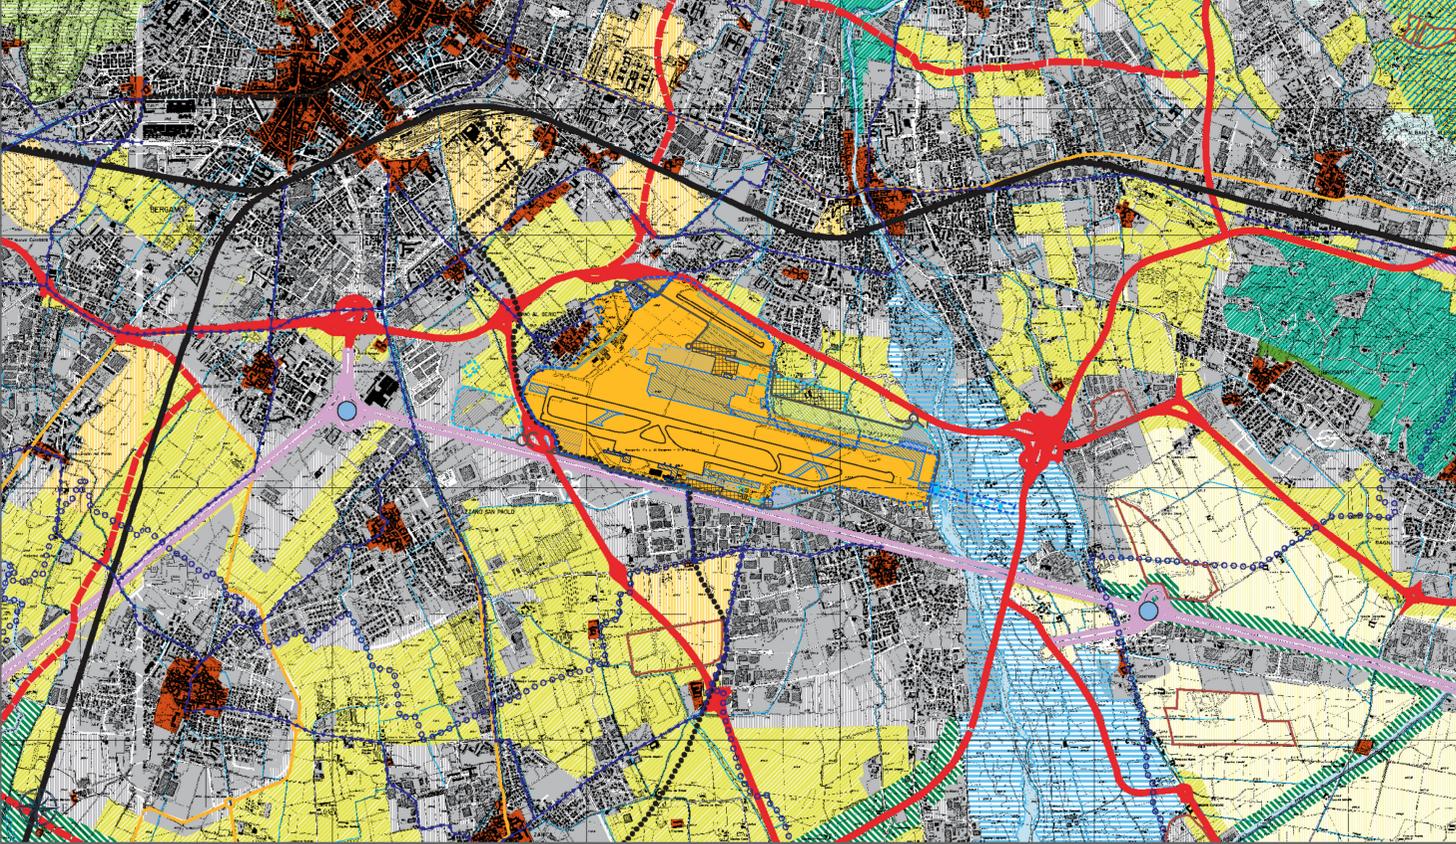

**E4 - Organizzazione del territorio e sistemi insediativi: Quadro strutturale**

- SISTEMI INSEDIATIVI**
- Ambiti definiti dalla pianificazione locale vigente (sono comprese anche le aree per urbanizzazioni primarie e secondarie)
  - Aree di primo riferimento per la pianificazione locale (art. 83)
  - Centri storici (art. 91)
  - Insedimenti produttivi di interesse provinciale di completamento e/o nuovo impianto (art. 95)
  - Insedimenti produttivi di interesse provinciale di completamento e/o riqualificazione (art. 95)
  - Aree per attrezzature e servizi di interesse provinciale (escluse le localizzazioni da individuarsi nel Piano di Settore) (art. 101)
  - Aree finalizzate precipuamente all'attività agricola (art. 92)
  - Centri intermodali primari (art. 88)
- SISTEMA DELLA MOBILITA'**
- Autostrade esistenti
  - Autostrade di previsione
  - Connessioni autostradali aperte al traffico locale di previsione
  - Strade primarie esistenti
  - Strade primarie di previsione
  - Viabilità intercentro esistente
  - Viabilità intercentro di previsione
  - Viabilità intervalliva esistente
  - Viabilità intervalliva di previsione
  - Tratti viari in galleria esistenti
  - Tratti viari in galleria di previsione
  - Svincoli autostradali
  - Linee ferroviarie esistenti
  - Linee ferroviarie di previsione
  - Linea ferroviaria ad Alta Capacità
  - Linee tramviarie di previsione
  - Funivie esistenti
  - Funivie di previsione
  - Rete delle ciclovie
  - Aeroporti e eliporti
- SISTEMA DEL VERDE**
- Contesti di elevato valore naturalistico e paesistico (art. 54)
  - Versanti boscati (art. 57)
  - Aree montane di alta quota (art. 55, 56)
  - Ambiti di valorizzazione, riqualificazione e/o progettazione paesistica (art. 66)
  - Aree agricole con finalità di protezione e conservazione (art. 65)
  - Paseggio montano debolmente antropizzato (art. 58)
  - Paseggio montano antropizzato con insediamenti sparsi (art. 58)
  - Versanti delle zone collinari e pedemontane (art. 59)
  - Ambiti di opportuna istituzione di P.L.I.S. (art. 71)
  - Aree verdi previste dalla pianificazione locale e confermate come elementi di rilevanza paesistica (art. 67)
  - Laghi e corsi d'acqua
  - Parco dei Colli di Bergamo individuato dagli atti di approvazione di P.T.C.
  - Aree dei Parchi fluviali individuati dalle leggi istitutive e atti di approvazione di P.T.C.
  - Perimetro del Parco delle Orobie Bergamasche individuato dalle leggi istitutive
  - Perimetro embiti soggetti al Piano Cave vigente (art. 76)
  - Perimetro della zona critica di Bergamo per la qualità dell'aria (art. 99)

**Legenda**

- Perimetro sedime attuale
- Opere in fase di realizzazione già autorizzate con altre procedure

**Schematizzazione opere in progetto**

- Perimetro sedime di progetto
- Terminal
- Infrastrutture di volo
- Strutture a servizio delle attività aeroportuali
- Accessibilità aeroportuale
- Impianti tecnologici
- Interventi a verde

Fonte: Provincia di Bergamo, Piano Territoriale di Coordinamento Provinciale, approvato con DCP n. 40 del 22/04/2004 - Tav. E3 e E3I - Quadro integrato delle reti e dei sistemi, Tav. E4 e E4I - Quadro strutturale.  
Proiezione Geografica: Monte Mario Italy 1



**AEROPORTO "IL CARAVAGGIO" DI BERGAMO ORIO AL SERIO**  
**PIANO DI SVILUPPO AEROPORTUALE 2030**

**Studio di Impatto Ambientale**

