


A. Categorie d'intervento

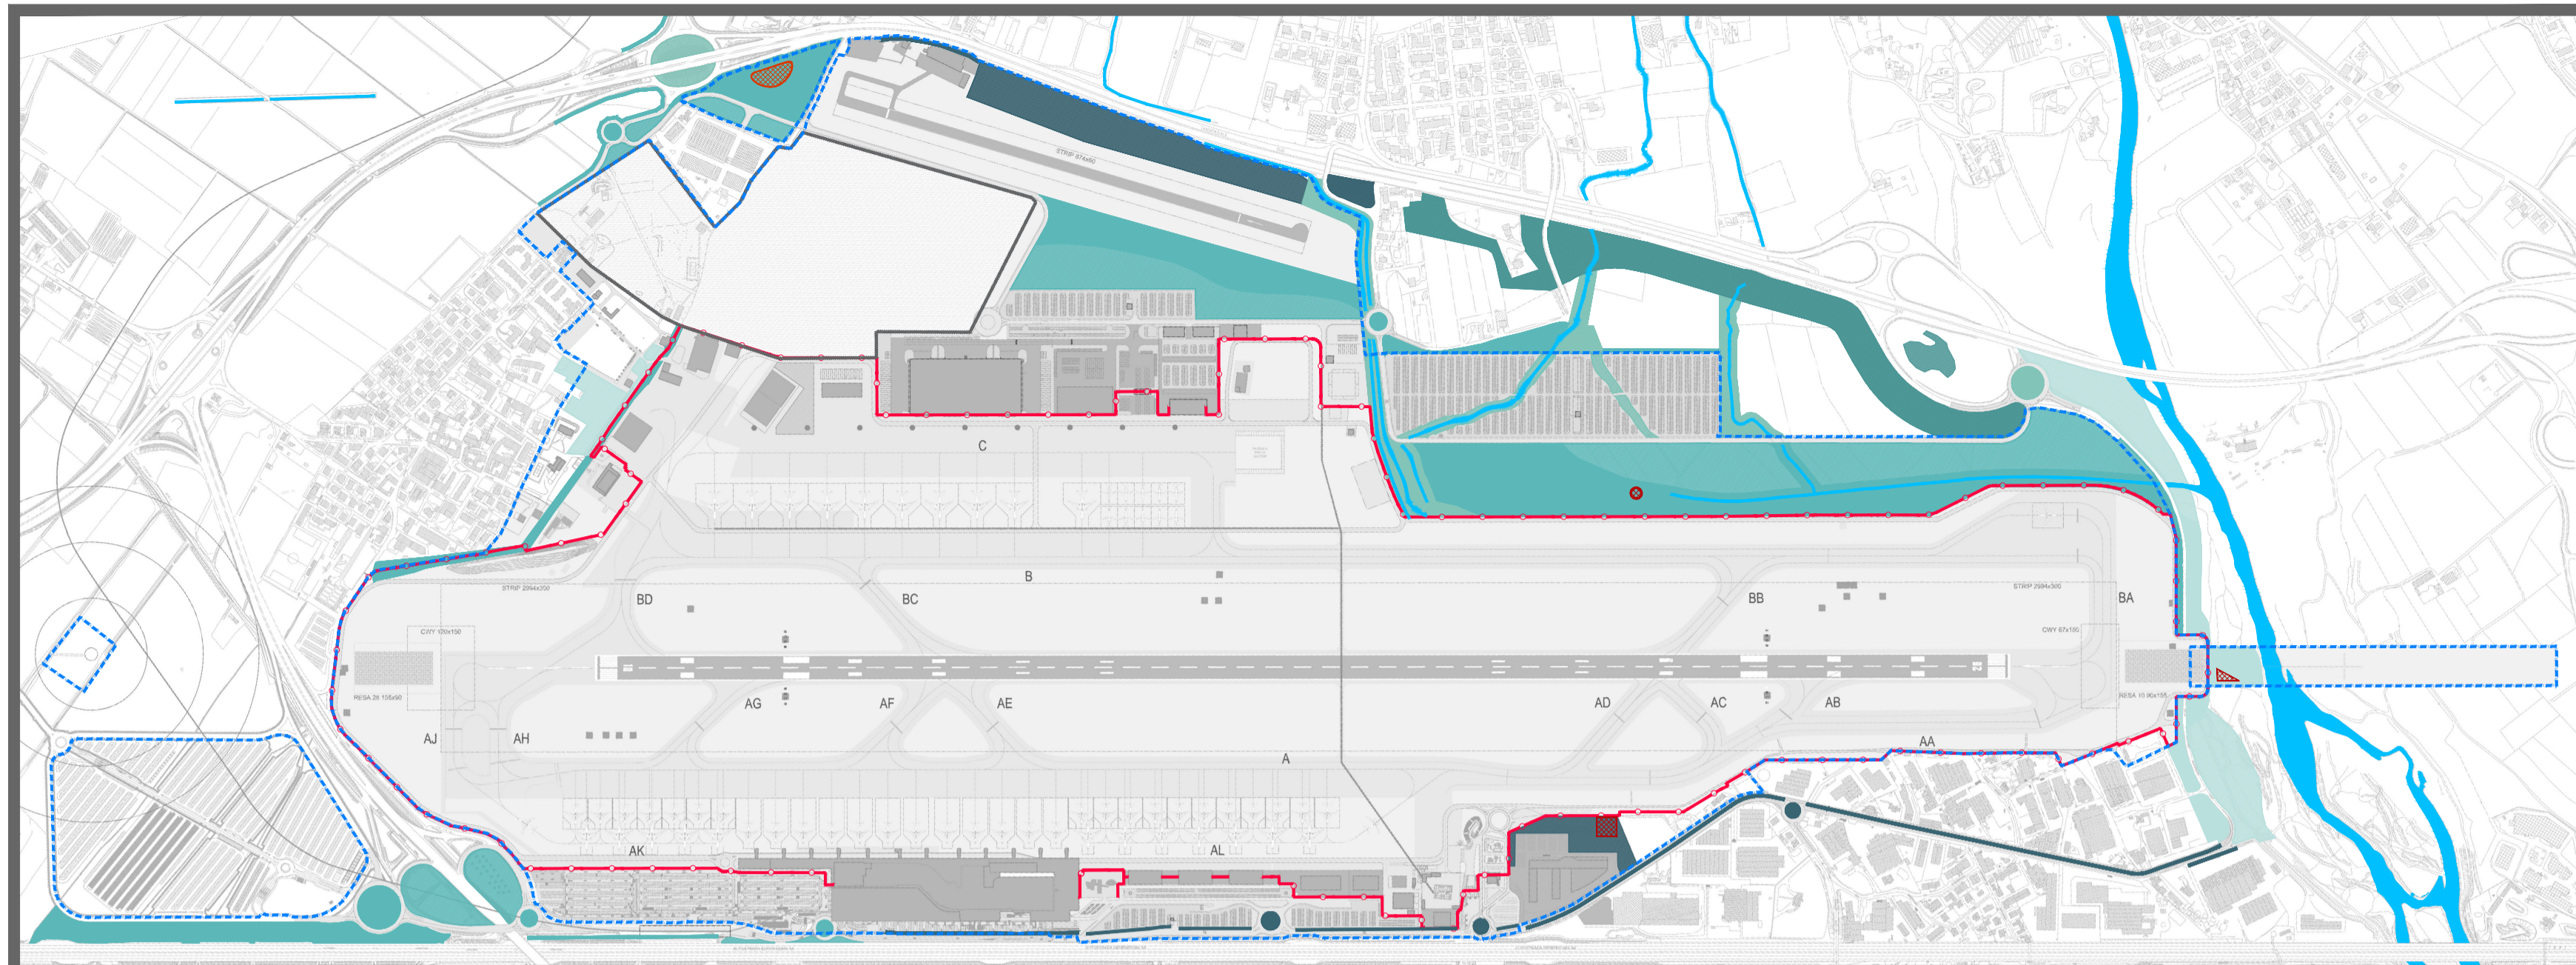


Legenda

- Potenziamento dotazione vegetazionale
- Qualificazione dotazione vegetazionale
- Rinaturalizzazione
- Forestazione
- Deimpermeabilizzazione

- Perimetro aeroportuale di progetto
- Area militare
- Area doganale
- Preesistenze naturali
- Corsi d'acqua


B. Tipologie vegetazionale

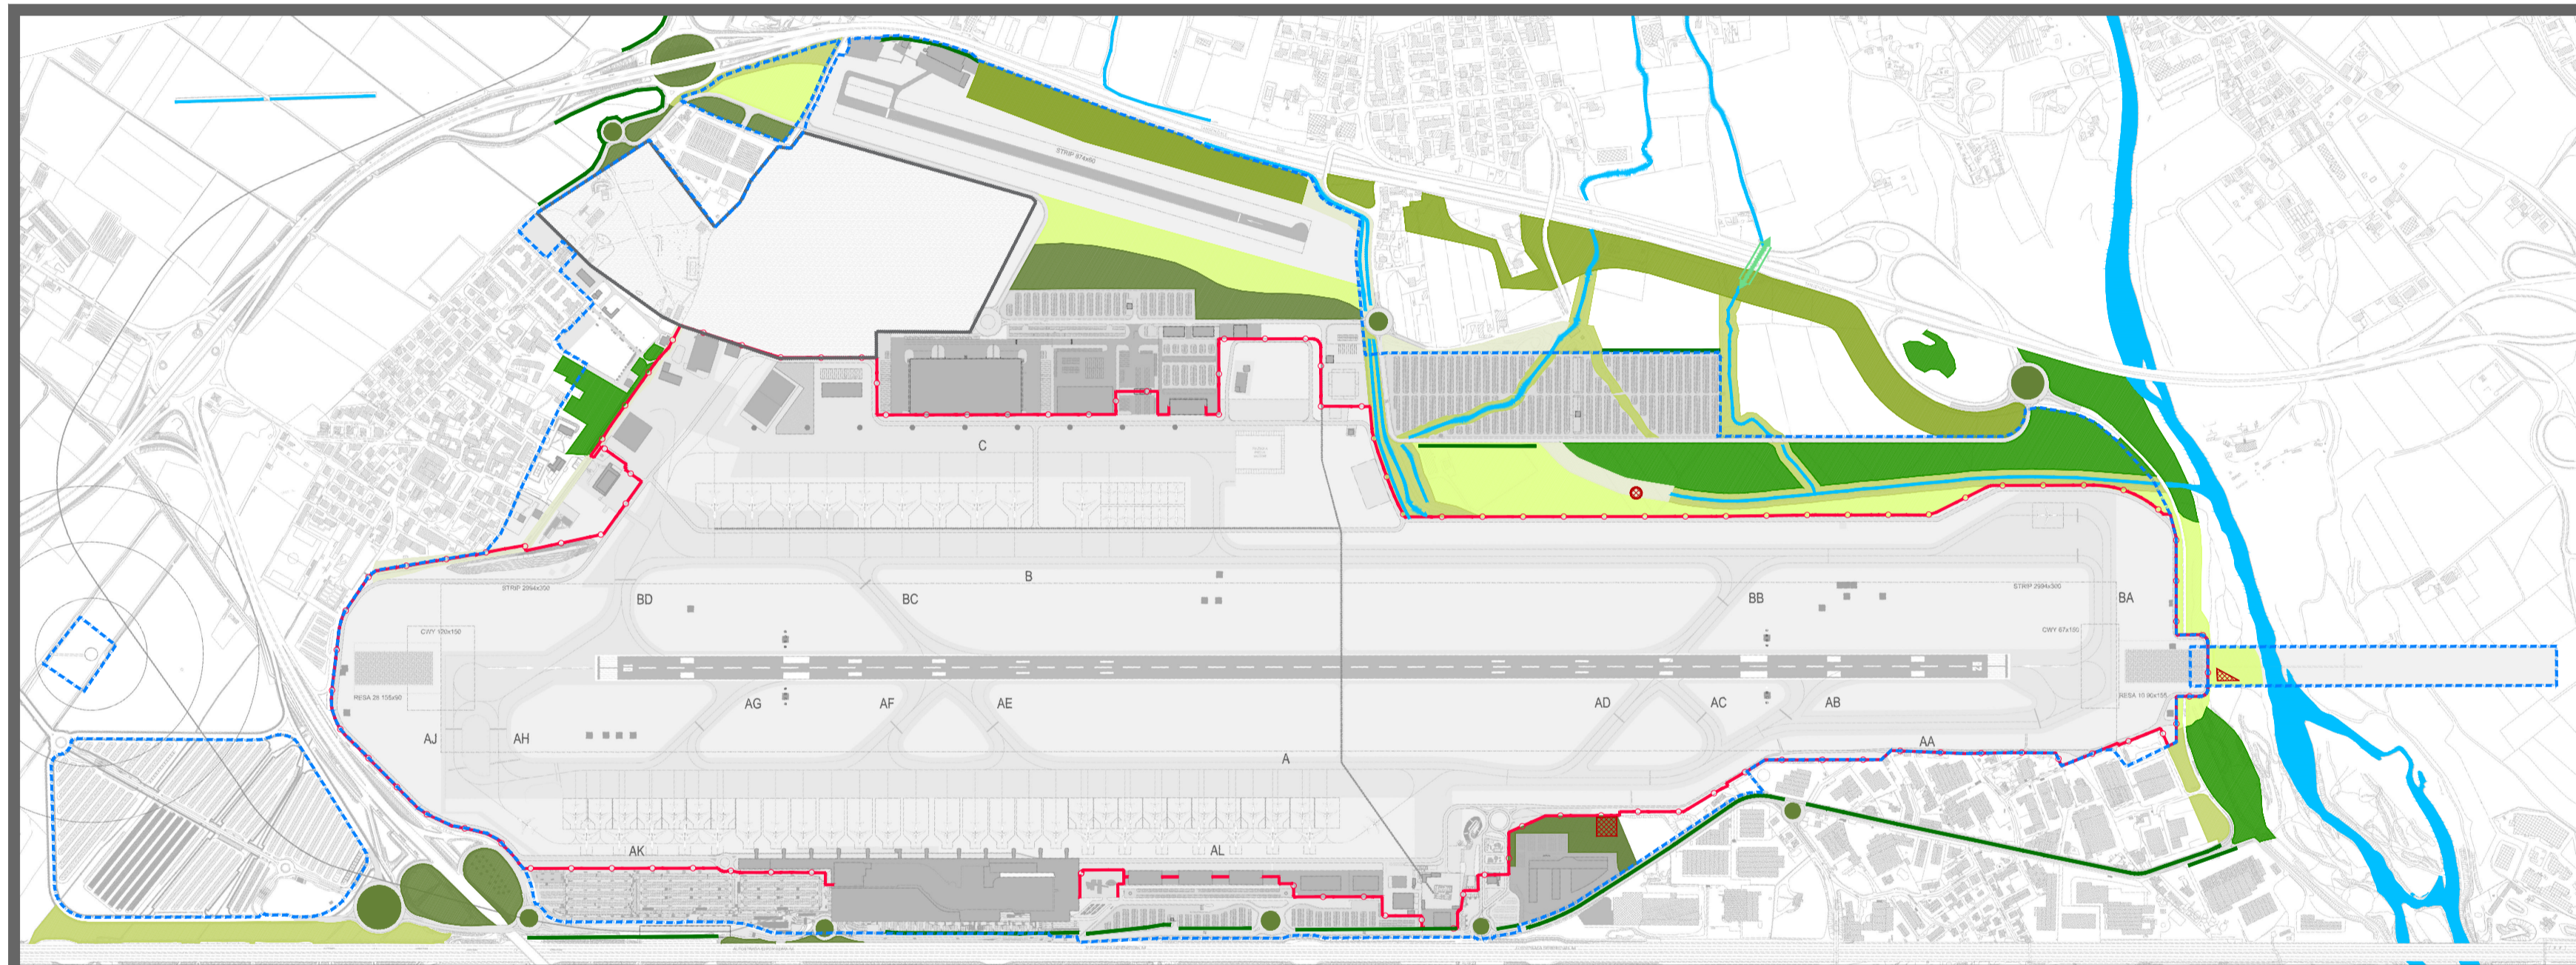

Legenda

- Passaggi faunistici
- Tipologie vegetazionale**
- Formazioni prative
- Filari arborei
- Fasce arbustive
- Fasce arboreo - arbustive
- Fasce boscate
- Masse arbustive
- Masse arboreo - arbustive

C. Interventi di riqualificazione urbana e paesaggistica

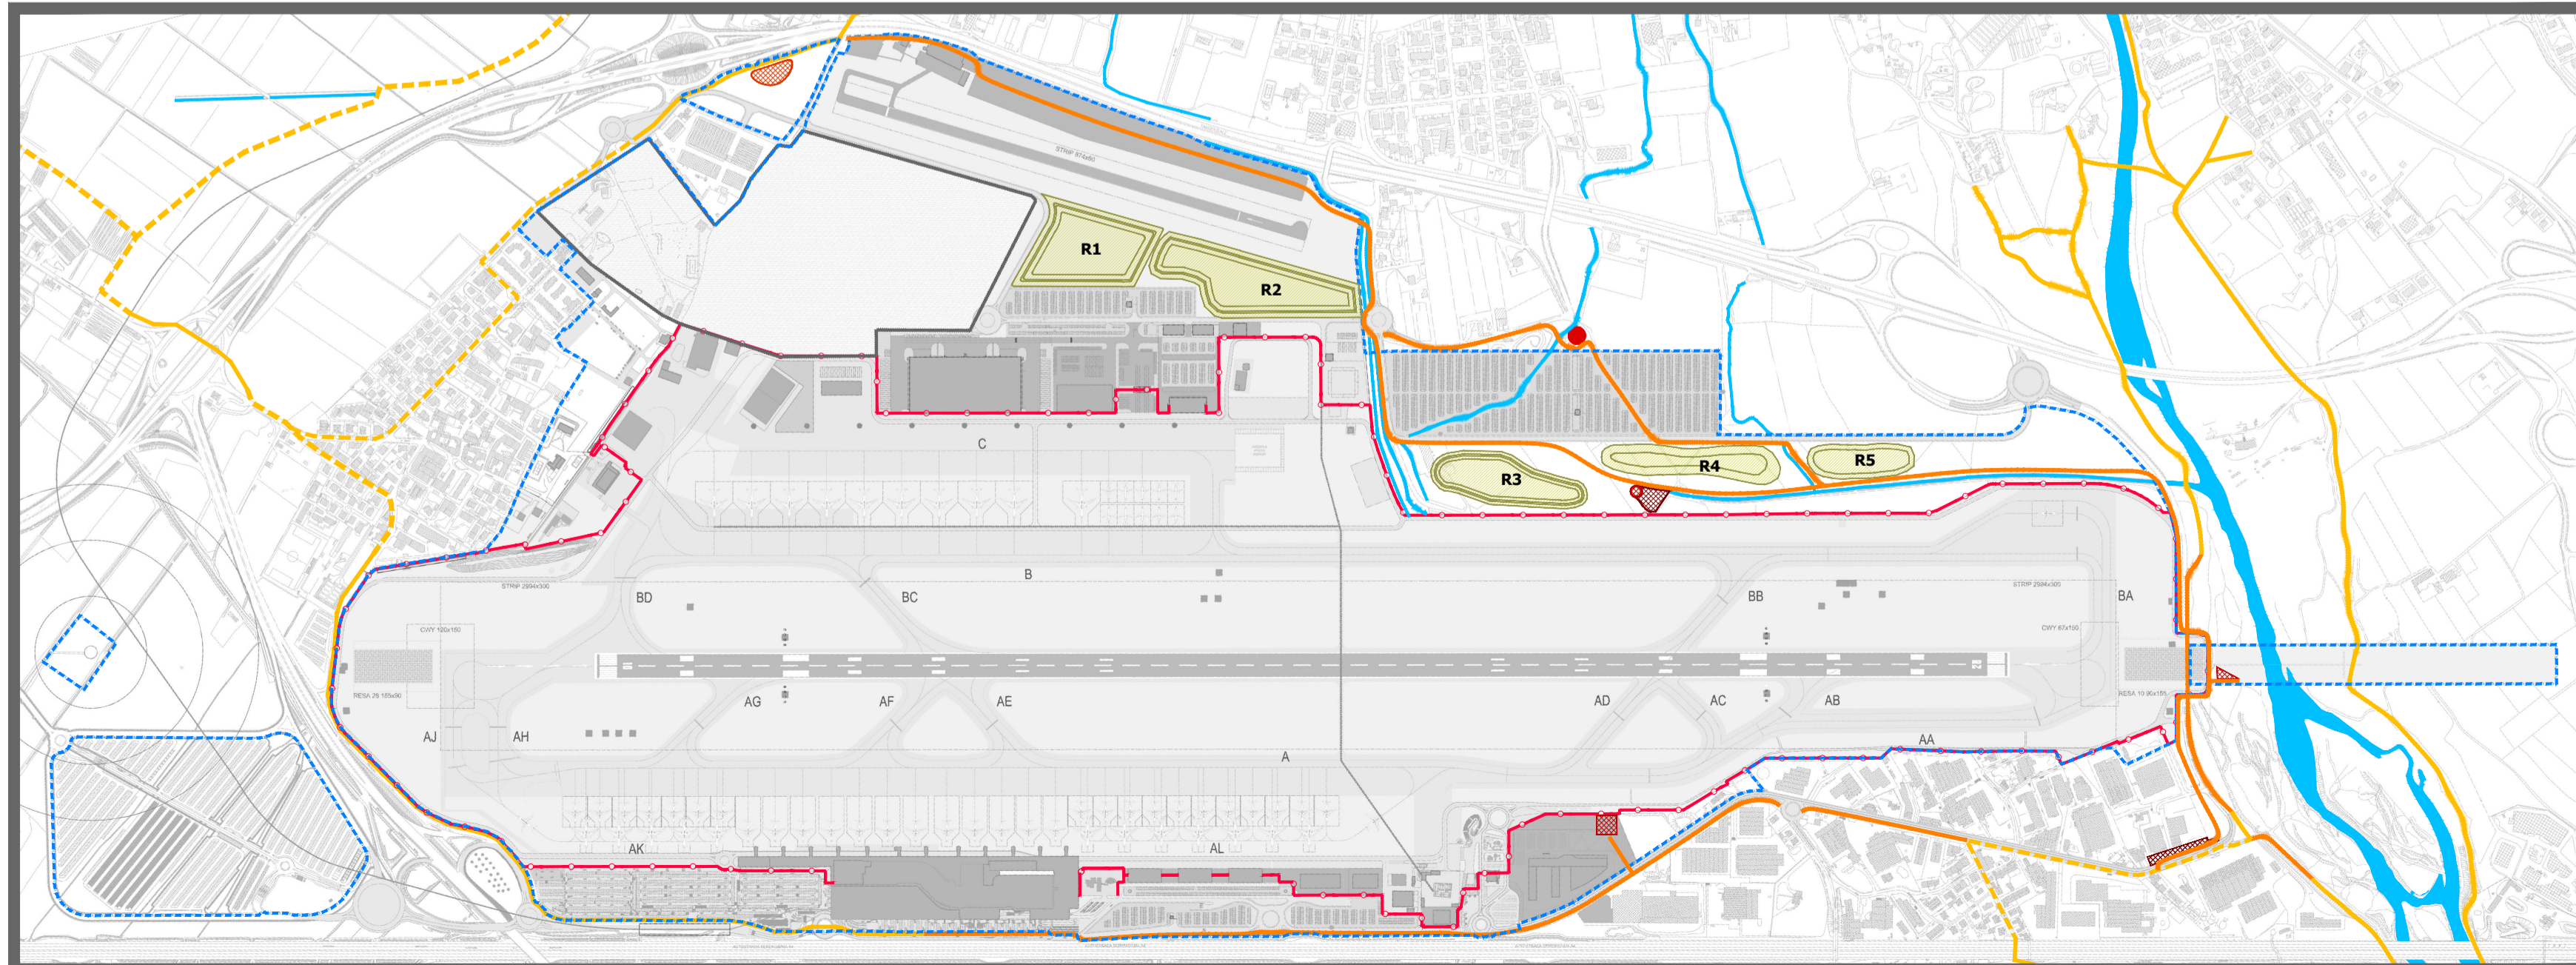

Legenda

- Interventi di riqualificazione urbana**
- Valorizzazione del complesso cascinale
- Rete ciclopedonale**
- Piste ciclabili esistenti
- Piste ciclabili previste dagli strumenti di pianificazione locale
- Piste ciclabili proposte
- Aree attrezzate**
- Aree polivalenti
- Spotting point
- Giardino archeologico
- Interventi di riqualificazione paesaggistica**
- Rimodellamenti morfologici



S.A.C.B.O. 124

AEROPORTO "IL CARAVAGGIO"  
DI BERGAMO ORIO AL SERIO  
PIANO DI SVILUPPO AEROPORTUALE 2030

Studio di Impatto Ambientale



Interventi di inserimento ambientale:  
Categorie e tipologie di intervento  
Data: Marzo 2018

SIA  
T.13  
Scala 1:10.000