



SEZIONE TRASVERSALE B-B
SCALA 1:100

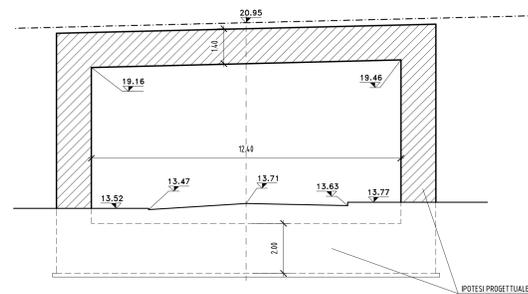


SEZIONE LONGITUDINALE A-A
SCALA 1:200

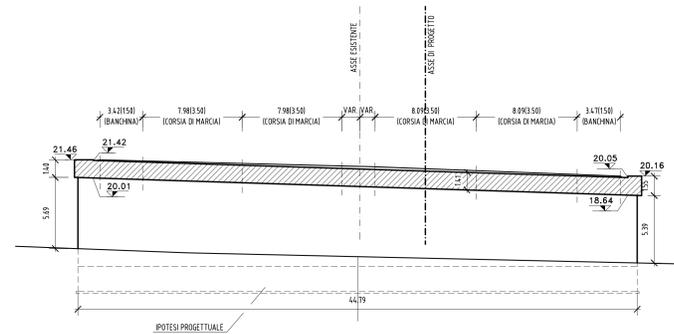


NOTE GENERALI

- Le quote dell'esistente saranno soggette a riscontro.

PROSPETTO NORD
SCALA 1:200

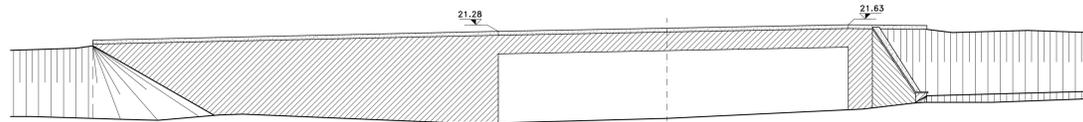

PROSPETTO SUD
SCALA 1:200

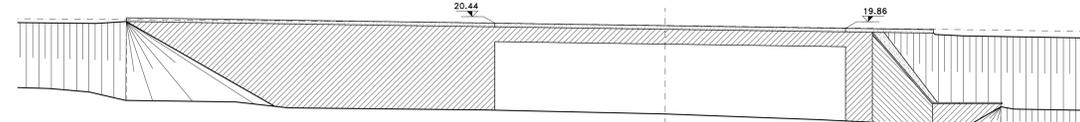

Società Autostrada Tirrenica p.A.
GRUPPO AUTOSTRADALE PER L'ITALIA S.p.A.

AUTOSTRADA (A12) : ROSIGNANO – CIVITAVECCHIA
LOTTO 3

TRATTO: SCARLINO – GROSSETO SUD

PROGETTO DEFINITIVO

INFRASTRUTTURA STRATEGICA DI PREMINENTE INTERESSE NAZIONALE LE CUI PROCEDURE DI APPROVAZIONE SONO REGOLATE DALL' ART. 161 DEL D.LGS. 163/2006

AU- CORPO AUTOSTRADALE

OPERE D'ARTE MAGGIORI

PONTI E SOTTOVIA (L>10m)

AMPLIAMENTO SOTTOVIA SP152 AURELIA VECCHIA AL Km 11+633.97
PLANIMETRIA, PROFILO LONG. E SEZIONI IMPALCATO ESISTENTE

IL RESPONSABILE PROGETTAZIONE SPECIALISTICA Ing. Guido Furlanetto Dir. Pogg. Milano N.10984 RESPONSABILE UFFICIO STR.	IL RESPONSABILE INTERAZIONE PROIEZIONE SPECIALISTICA Ing. Assessorio ARF Dir. Pogg. Milano N. 20013 COORDINATORE GENERALE APS	IL DIRETTORE TECNICO Ing. Maurizio Torrali Dir. Pogg. Milano N. 16493 RESPONSABILE DIREZIONE SVILUPPO INFRASTRUTTURE
--	--	---

DETERMINAZIONE ELABORAZIONE	DATA	REVISIONE
WBS	FEBBRAIO 2011	01
ST07	12/12/10	STR1411

COORDINAZIONE A CURA DI	INGEGNERIA EUROPEA	INGEGNERIA EUROPEA
-------------------------	--------------------	--------------------

RESPONSABILE DI COMEDIA Ing. Michele Parnello Dir. Ingg. Arezzo N. 933 COORDINATORE OPERATIVO DI PROGETTO	VISTO DEL COMMITTENTE SAT	VISTO DEL CONCESSIONARIO SAT
--	------------------------------	---------------------------------

IL PRESENTE DOCUMENTO NON PUO' ESSERE COPIATO, RIPRODOTTO O TRASMESSO IN QUALSIASI MODO, SENZA IL CONSENSO SCRITTO DEL CONCESSIONARIO PER L'ITALIA S.p.A. TUTTI I DIRITTI SONO RISERVATI. SAT, PROGETTI E OPERE S.p.A. HA ASSUNTO PER SE IL CARICO, INTERESSI DI PROTEZIONE, DIRITTO DI AUTORE E IL DIRITTO ECONOMICO DEL BREVETTO IN TUTTA ITALIA, IN ACCORDO CON IL RE PERMESSO IN L. 48/02.