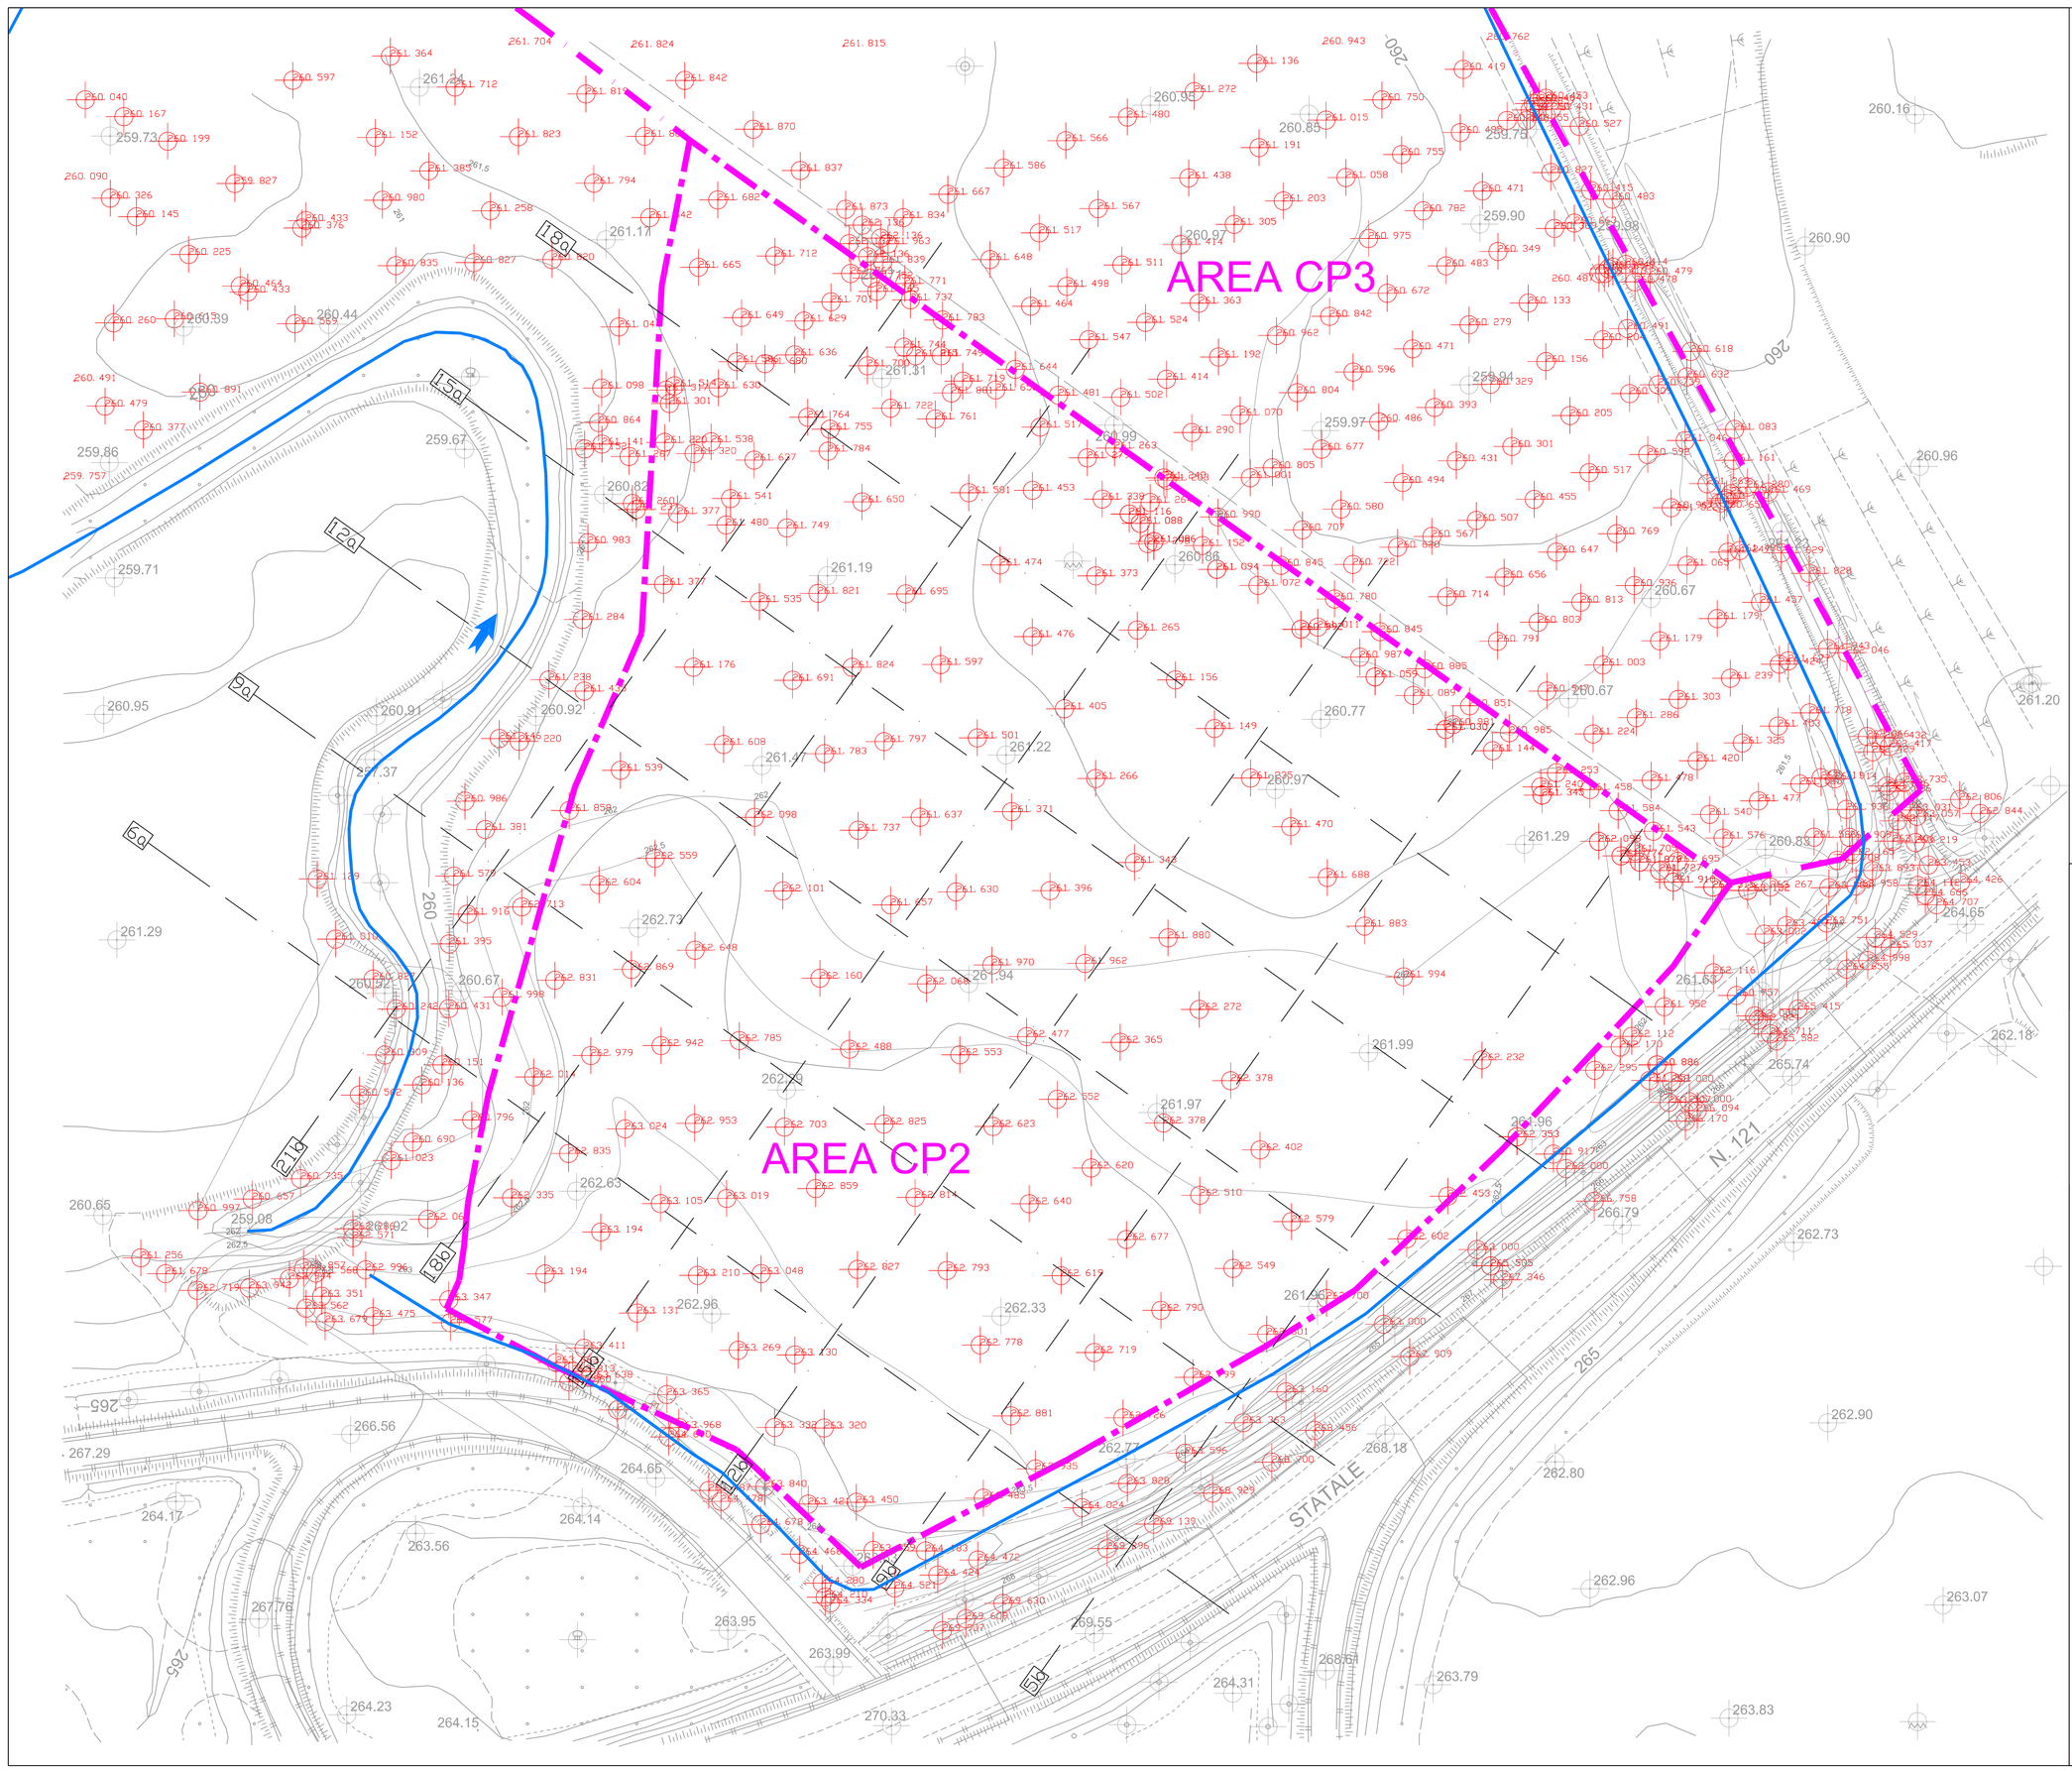

LEGENDA

- LIMITE AMMINISTRATIVO AREA OCCUPATA
- CANALI ESISTENTI
- TRACCIA DELLE SEZIONI
- 261. 775 RILIEVO DELLO STATO ANTE-PROGETTO
- 261. 775 CARTOGRAFIA 1:1000

SCALA 1:500

ANAS S.p.A.
DIREZIONE REGIONALE PER LA SICILIA

PA17/08

Affidamento a Contraente Generale del "Lavori di ammodernamento del tratto Palermo - Lercara Friddi, lotto funzionale dal km 14,4 (km. 0,0 del Lotto 2) compreso il tratto di raccordo della rotatoria Bolognetta, al km 48,0 (km. 33,6 del Lotto 2 - Svincolo Manganaro incluso) comprensi i raccordi con le attuali SS n.189 e SS n.121

Bolognetta S.c.p.a.

Contraente Generale: Ing. Pierfrancesco Pagini
ROTHOLMETA S.c.p.a.

- PERIZIA DI VARIANTE -

Il Responsabile Ambientale: Dott. Vincenzo D'angelo
Dott. Geol. D'ANGELO VINCENZO MARINO Ordine Geologi Sicilia n. 1407

Titolo elaborato:

CANTIERIZZAZIONE E GESTIONE MATERIE

Variante al piano di gestione delle terre e rocce da scavo e progettazione di n. 7 nuovi siti di deposito definitivo in ottemperanza alla prescrizione n. 2 della determina direttoriale del MATTM - Prot. DVA.REGISTRO DECRETI.R.0000001 del 08/01/2018

AREA CP2

Planimetria dello stato attuale

Codice Unico Progetto (CUP): F41B03000230001

Codice elaborato:	OPERA	ARGOMENTO	DOC. E PROG.		FASE	REVISIONE
PA17/08	P V	C A	X 0 0 6	_	5	0

CARTELLA:	FILE NAME:	NOTE:	PROT.	SCALA:
11 -	PVCAX006_50_4137	1=1	4 1 3 7	

REV.	DESCRIZIONE	DATA	REDATTO	VERIFICATO	APPROVATO
4					
3					
2					
1					
0	PRIMA EMISSIONE	Maggio 2018	G. Anselmo	S. Fortino	D. Tironi

Progettisti:
Consorzio Stabile IMMIGROSUD

Il Progettista Responsabile	Il Geologo	Il Coordinatore per la Sicurezza in fase di esecuzione: Ing. Francesco Cocciante	Il Direttore dei Lavori
Ing. Gianluca Coronao	Dott. Gualtiero Ballomo	Il Coordinatore per la Sicurezza in fase di Esecuzione Ing. Francesco Cocciante	Il Direttore dei Lavori Ing. Sandro Favaro

ANAS S.p.A.

DATA: PROTOCOLLO:

VISTO: IL RESPONSABILE DEL PROCEDIMENTO

Dott. Ing. Ettore de Cesbron de la Grennelais

CODICE PROGETTO L 0 4 1 0 C E 1 1 0 1