




- LEGENDA**
- LIMITE AMMINISTRATIVO AREA OCCUPATA
 - AREE SOGGETTE AD ESONDAZIONE
 - AREE DI RIMODELLAMENTO

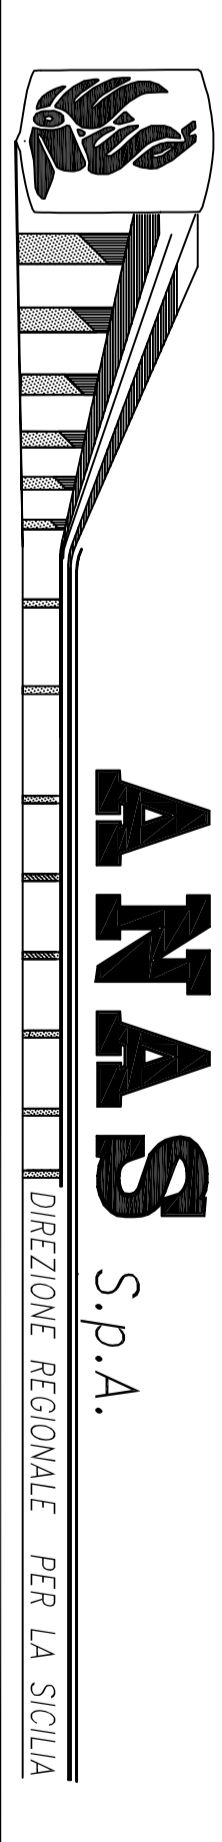

PA17/08
 Attinenza a Contratto Generale dei Lavori di ammodernamento del tratto Palermo - Lercara Friddi, lato funzionale dal km 14,4 (km. 0,0 del Loto 2) compreso il tratto di raccordo della rotatoria Bologneta, al km. 48,0 (km. 33,6 del Loto 2 - Simbolo Mangiarino Indici) compresi i raccordi con le staffe SS n.189 e SS n. 21

Bologneta S.c.p.a.
 - PERIZIA DI VARIANTE -

CANTIERIZZAZIONE E GESTIONE MATERIE
 Variante al piano di gestione delle terre e rocce da scavo e progettazione di 47 nuovi siti di deposito definitivo in ottemperanza alla prescrizione n. 2 della determina direttoriale del MATTM - Prot. DVA.REGISTRO DECRETI.R.00000001 del 08/01/2018

AREA CP3
 Conografia generale

Codice Unico Progetto (CUP): **F41B03000230001**

CARTELLA:	FILENAME:	NOTE:	PROG:	SCALE:
11	-	1=1	4	1 3 1 7
4				
3				
2				
1				
0	PRIMA EMISSIONE		Maggio 2018	G. Zaccaro S. Ficco D. Tosti
	REVISIONE	DESCRIZIONE	DATA	REDAITTO VERIFICATO APPROVATO

Progettista:

Il Progettista Responsabile
 Ing. Gianluca Corvino

Il Coordinatore per la Sicurezza
 Ing. Salvatore Favaro

Il Direttore dei Lavori
 Ing. Salvatore Favaro

AMAS S.p.A. PROTOCOLLO: **LO4110C E 1101**

VISTO IL RESPONSABILE DEL PROCEDIMENTO
 Dat. Ing. Favaro de Costanzo de la Grimaldi