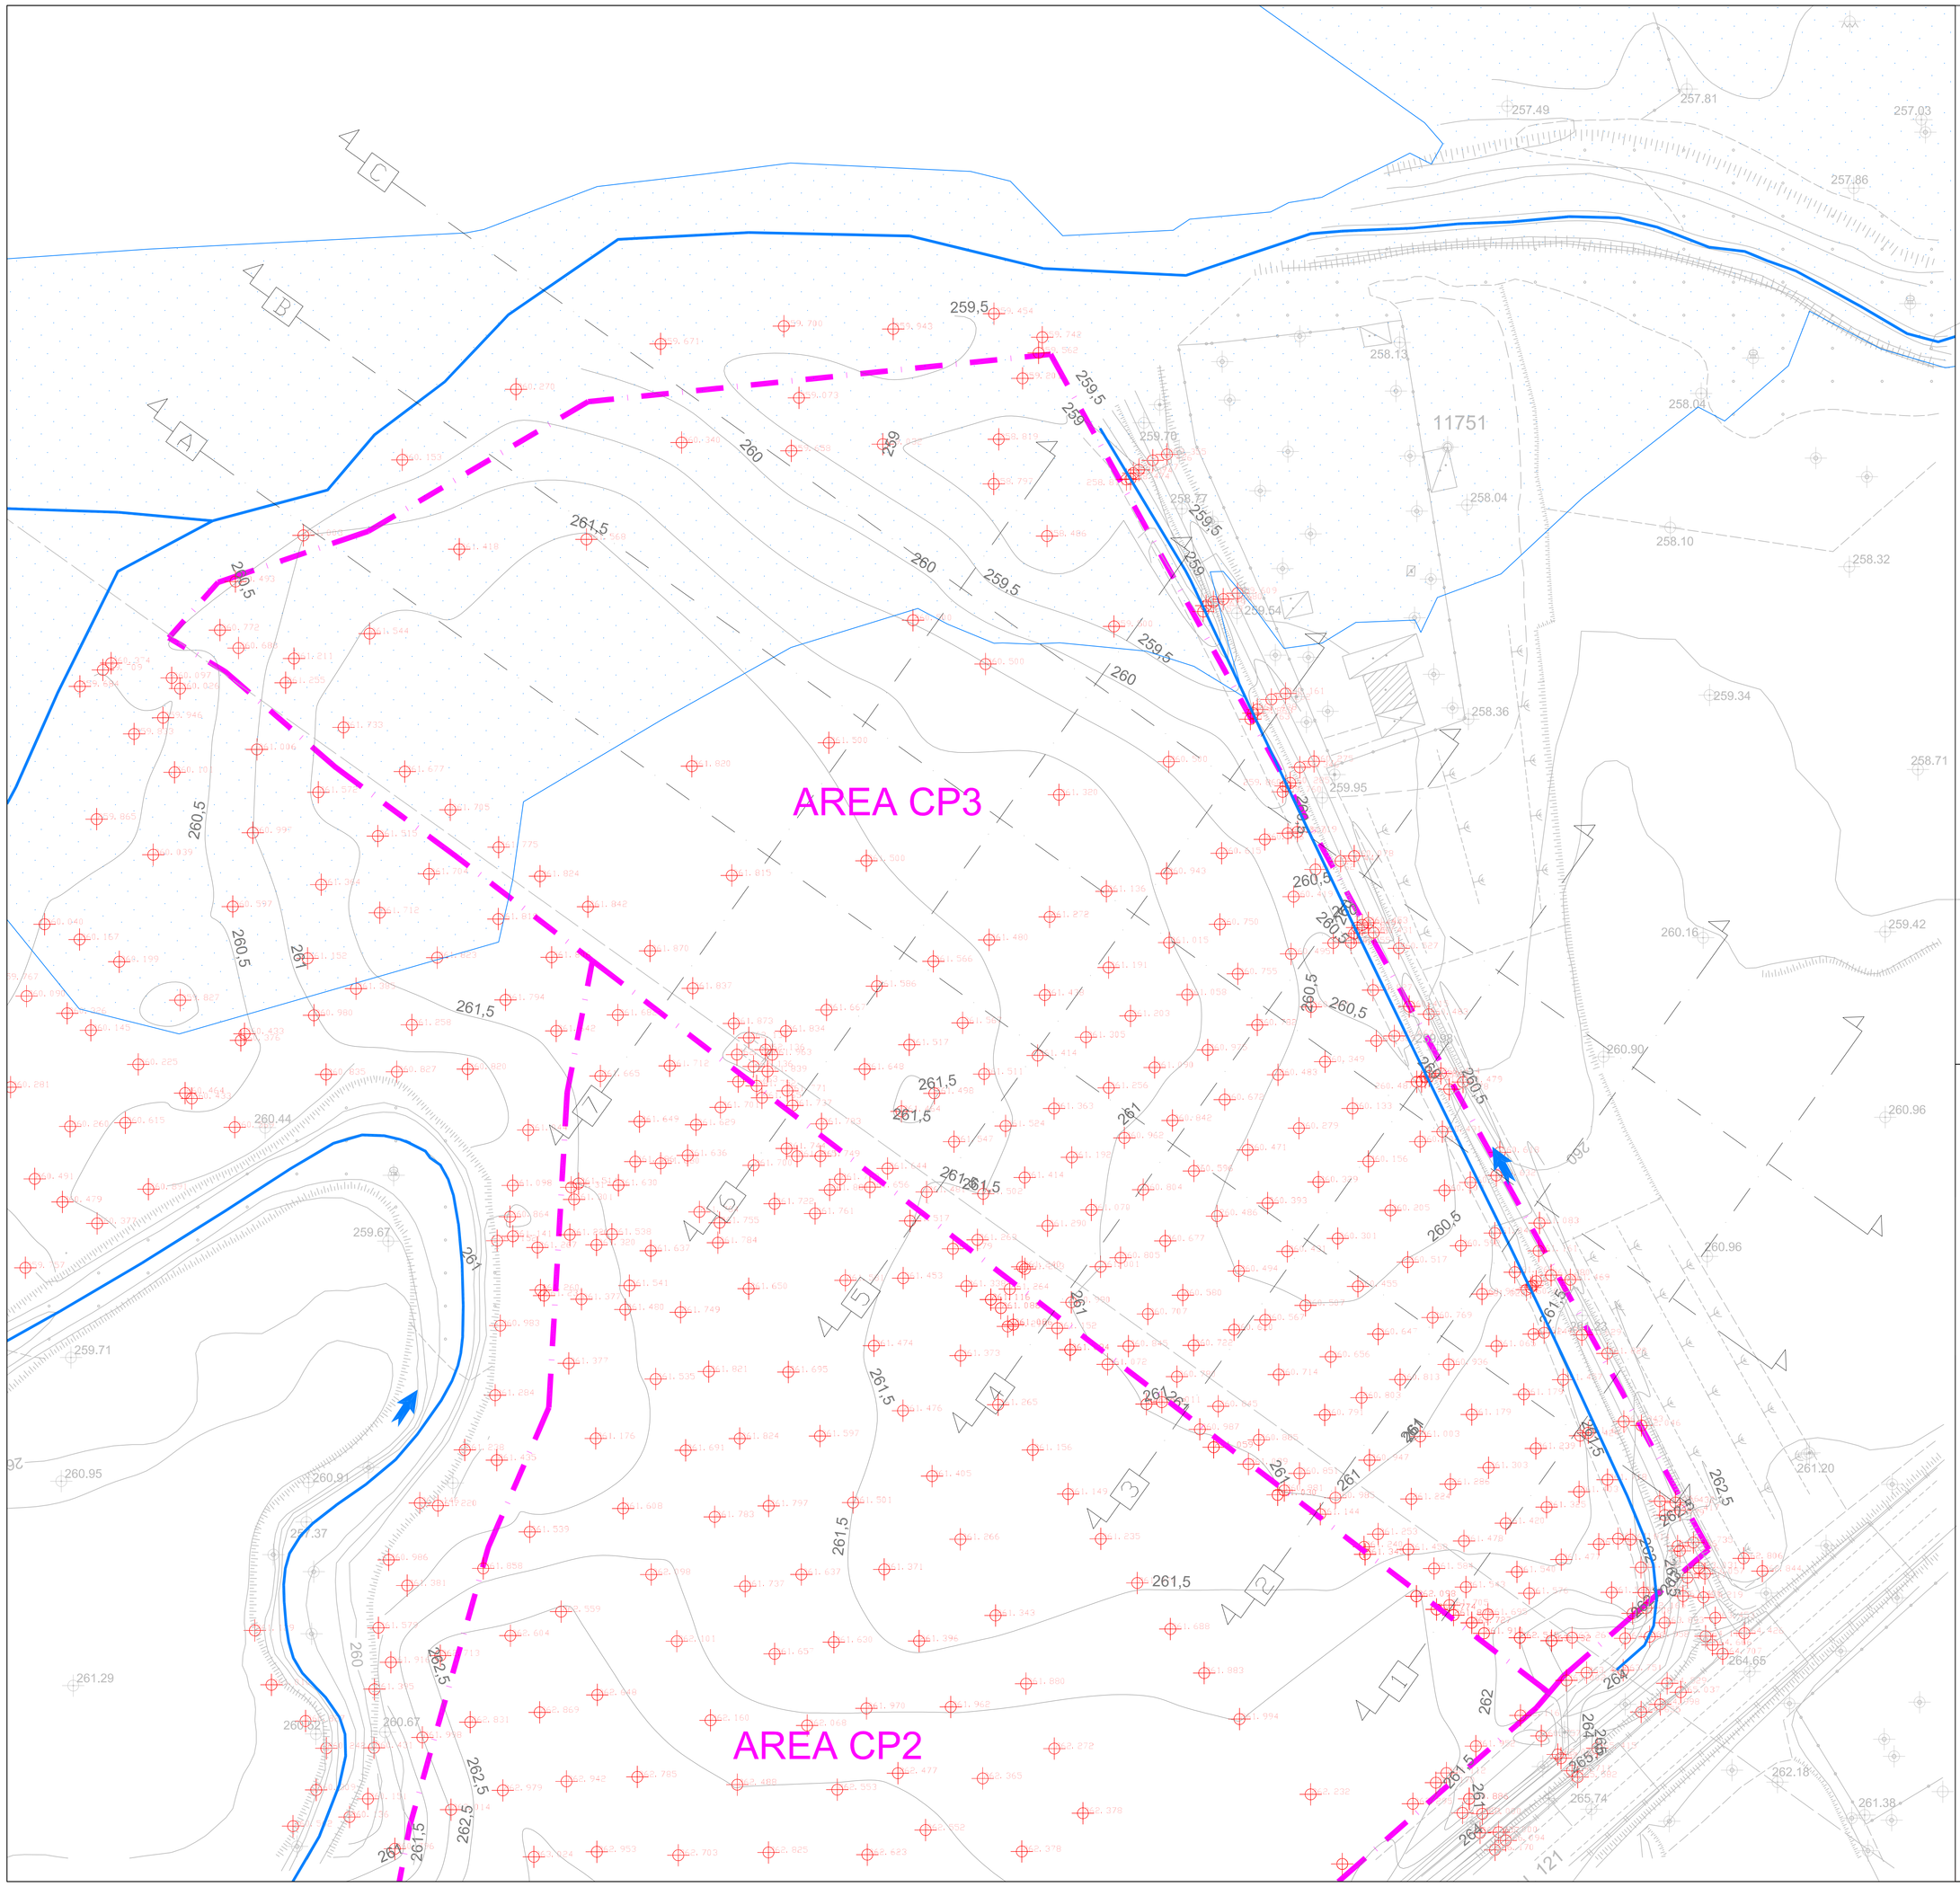


LEGENDA

- LIMITE AMMINISTRATIVO AREA OCCUPATA
- AREE SOGGETTE AD ESONDAZIONE
- PRINCIPALI CORSI D'ACQUA
- TRACCIA DELLE SEZIONI
- RILIEVO DELLO STATO ANTE-PROGETTO
- CARTOGRAFIA 1:1000

SCALA 1:500

**ANAS** S.p.A.
DIREZIONE REGIONALE PER LA SICILIA

PA17/08
Affidamento a Contraente Generale dei "Lavori di ammodernamento del tratto Palermo - Lercara Friddi, lotto funzionale dal km 14,4 (km. 0,0 del Lotto 2) compreso il tratto di raccordo della rotatoria Bolognetta, al km 48,0 (km. 33,6 del Lotto 2 - Svincolo Manganaro incluso) compresi i raccordi con le attuali SS n.189 e SS n.121

Bolognetta S.c.p.a.

Contraente Generale: Ing. Pierfrancesco Pagliri
BOLOGNETTA S.c.p.a.

Il Responsabile Ambientale: Dott. Maurizio D'angelo

# - PERIZIA DI VARIANTE -

Titolo elaborato:

## CANTIERIZZAZIONE E GESTIONE MATERIE

Variante al piano di gestione delle terre e rocce da scavo e progettazione di 4 + 1 nuovi siti di deposito definitivo in ottemperanza alla prescrizione n. 2 della determina direttoriale del MATTM - Prot. DVA.REGISTRO DECRETI.R.0000001 del 08/01/2018

AREA CP3

Planimetria dello stato attuale

Codice Unico Progetto (CUP) : F41B03000230001

| Codice elaborato: | OPERA | ARGOMENTO | DOC. E PROG. | FASE | REVISIONE |
|---|---|---|---|---|---|
| PA17/08 | P V | C A | X 0 1 1 | 5 | 0 |

| CARTELLA: | FILE NAME: | NOTE: | PROT. | SCALA: |
|---|---|---|---|---|
| 11 - | PVCAX011_00_4137 | 1=1 | 4 1 3 7 | |

| REV. | DESCRIZIONE | DATA | REDATTO | VERIFICATO | APPROVATO |
|---|---|---|---|---|---|
| 4 | | | | | |
| 3 | | | | | |
| 2 | | | | | |
| 1 | | | | | |
| 0 | PRIMA EMISSIONE | Maggio 2018 | G. Anselmo | S. Fortino | D. Tironi |

Progettisti :
VIAMECCANO

Il Progettista Responsabile
Ing. Gianluca Coroneo
ORDINE DEGLI INGEGNERI DELLA PROVINCIA DI PALERMO
Dott. Ing. GIANLUCA CORONEO
Sez. A
Iscritto Albo n.progr.
n° 8322

Il Geologo
Dott. Gualtiero Bellomo
REGIONE SICILIANA
Dott. Geologo GUALTIERO BELLOMO
Iscritto all'Albo n° 1243

Il Coordinatore per la Sicurezza in fase di esecuzione:
Ing. Francesco Cocciante
Il Coordinatore per la sicurezza in fase di Esecuzione
Ing. Francesco Cocciante

Il Direttore dei Lavori:
Ing. Sandro Favero
Il Direttore dei Lavori
Ing. Sandro Favero

ANAS S.p.A.

DATA: PROTOCOLLO:

VISTO: IL RESPONSABILE DEL PROCEDIMENTO
Dott. Ing. Ettore de Cesbron de la Grennelais

CODICE PROGETTO L O 4 1 0 C E 1 1 0 1