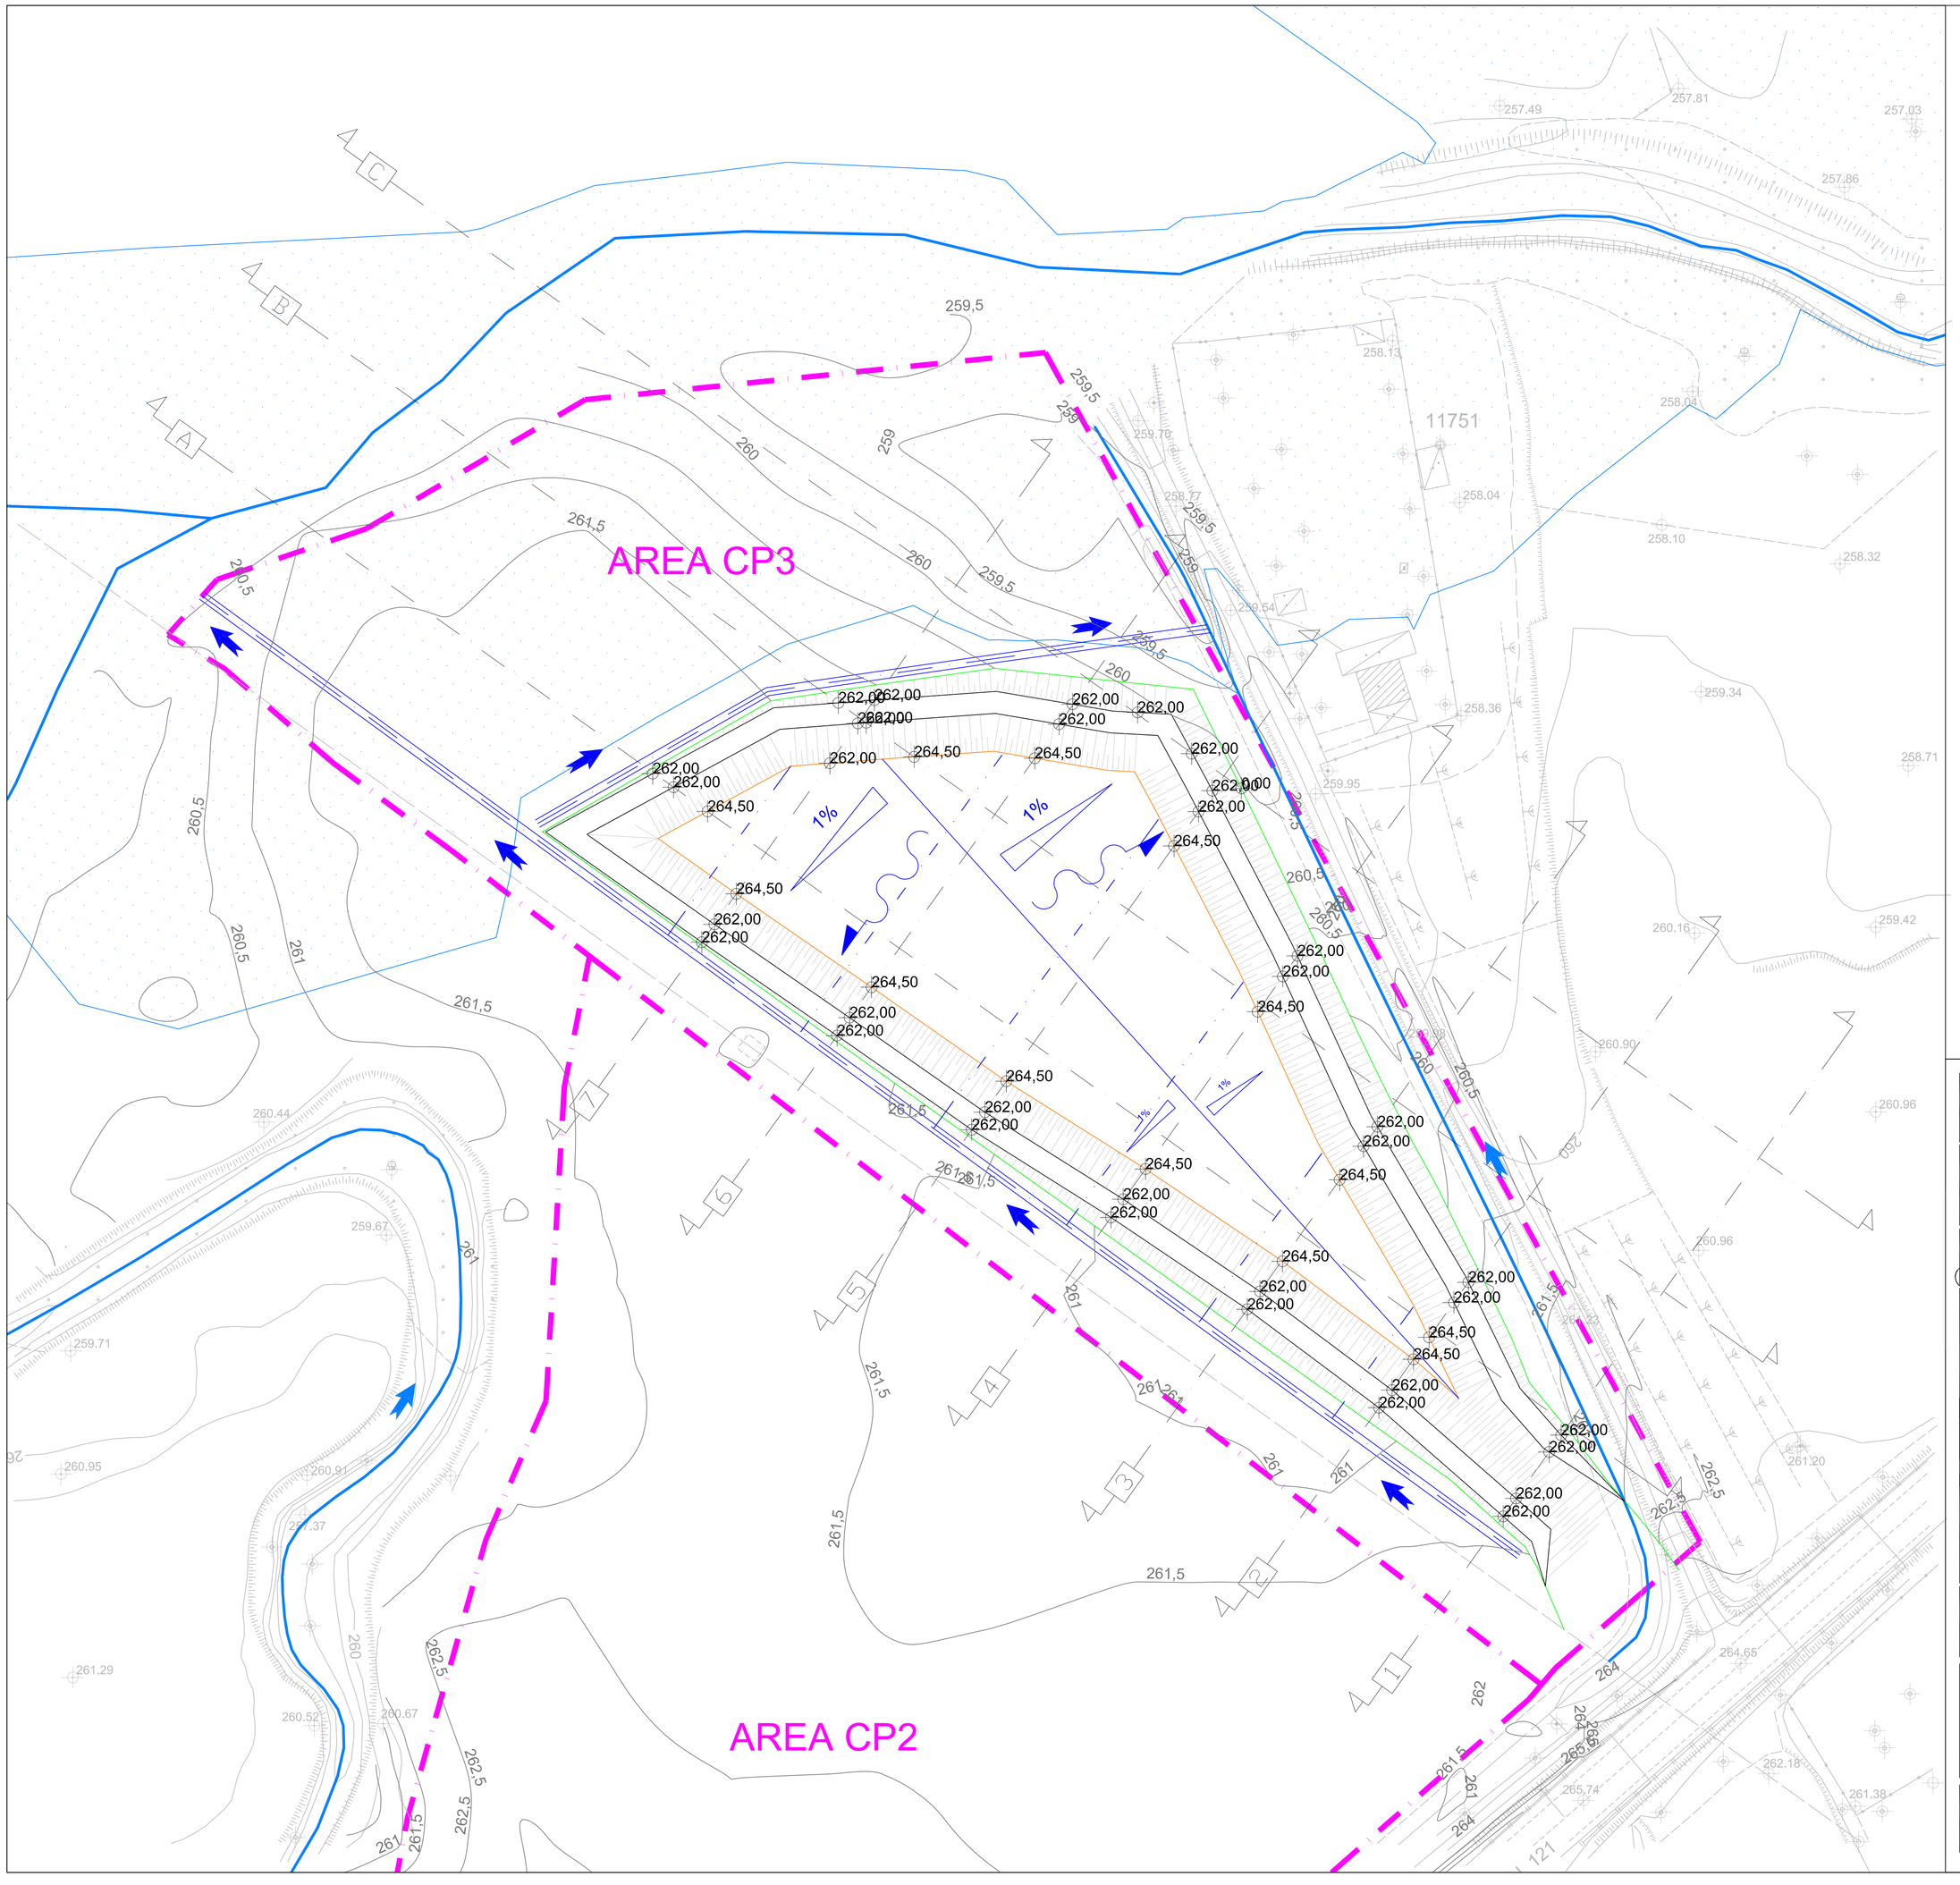

LEGENDA

- LIMITE AMMINISTRATIVO AREA OCCUPATA
- AREE SOGGETTE AD ESONDAZIONE
- PRINCIPALI CORSI D'ACQUA
- TRACCIA DELLE SEZIONI
- PIEDE DEL RILEVATO DI PROGETTO
- CAMBI DI PENDENZA DELLE BANCHE DEL RILEVATO DI PROGETTO
- TESTA DEL RILEVATO DI PROGETTO
- GEOTESSUTO DRENANTE A NASTRO INTERASSE = 30 m s= 30 cm ALLE BASE DEL RILEVATO
- OPERE IDRAULICHE - CANALETTA PREFABBRICATA IN CLS
- 261. 775 QUOTATURA DEL RILEVATO DI PROGETTO

CALCOLO DEI VOLUMI DI TERRENO

AREA CP3

Numero Sezione	Area della sezione i (Si) [m²]	Area media tra le sezioni i ed i+1 Sm = (Si+Si+1)/2 [m²]	Distanza tra le sezioni i ed i+1 (D) [m]	Volume medio tra le sezioni i ed i+1 Vm = Sm x D [m³]
Start	0,00			
		6,55	32,00	209,60
1	13,10			
		40,165	30,00	1204,95
2	67,23			
		105,095	30,00	3152,85
3	142,96			
		168,4	30,00	5052,00
4	193,84			
		213,305	30,00	6399,15
5	232,77			
		222,38	30,00	6671,40
6	211,99			
		164,035	30,00	4921,05
7	116,08			
		58,04	35,40	2054,62
End	0,00			

Volume rilevato temporaneo esistente (V1)	**-**	**m³**
Volume di terre ancora da conferire (V2)	**29 665,62**	**m³**
Volume terreno di scotico superficiale (V3)	**6 277,00**	**m³**
Volume totale rilevato (V4)=(V1)+(V2)+(V3)	**35 942,62**	**m³**

SCALA 1:500

ANAS S.p.A.
DIREZIONE REGIONALE PER LA SICILIA

PA17/08
Affidamento a Contraente Generale dei "Lavori di ammodernamento del tratto Palermo - Lercara Friddi, lotto funzionale dal km 14,4 (km. 0,0 del Lotto 2) compreso il tratto di raccordo della rotatoria Bolognetta, al km 48,0 (km. 33,6 del Lotto 2 - Svincolo Manganaro incluso) compresi i raccordi con le attuali SS n.189 e SS n.121

Bolognetta S.c.p.a.

Contraente Generale: Ing. Pietro Salini - Ing. Piero Pagliani — Bolognetta S.c.p.a.

Il Responsabile Ambientale: Dott. Maurizio D'angelo

- PERIZIA DI VARIANTE -

Titolo elaborato:

CANTIERIZZAZIONE E GESTIONE MATERIE

Variante al piano di gestione delle terre e rocce da scavo e progettazione di n. 7 nuovi siti di deposito definitivo in ottemperanza alla prescrizione n. 2 della determina direttoriale del MATTM - Prot. DVA.REGISTRO DECRETI.R.0000001 del 08/01/2018

AREA CP3

Planimetria di progetto

Codice Unico Progetto (CUP) : F41B03000230001

Codice elaborato: PA17/08 | OPERA: P V | ARGOMENTO: C A | DOC. E PROG.: X 0 1 2 | FASE: 5 | REVISIONE: 0

CARTELLA:	FILE NAME:	NOTE:	PROT.	SCALA:
11 -	PVCAX012_00_4137	1=1	4 1 3 7	

REV.	DESCRIZIONE	DATA	REDATTO	VERIFICATO	APPROVATO
4					
3					
2					
1					
0	PRIMA EMISSIONE	Maggio 2018	G. Anselmo	S. Fortino	D. Tironi

Progettisti :

Il Progettista Responsabile	Il Geologo	Il Coordinatore per la Sicurezza in fase di esecuzione:	Il Direttore dei Lavori:
Ing. Gianluca Coroneo	*Dott. Gualtiero Bellomo*	*Ing. Francesco Cocciante*	*Ing. Sandro Favero*
		Il Coordinatore per la Sicurezza in fase di Esecuzione Ing. Francesco Cocciante	**Il Direttore dei Lavori** ing. Sandro Favero

ANAS S.p.A.

DATA:	PROTOCOLLO:	VISTO: IL RESPONSABILE DEL PROCEDIMENTO
CODICE PROGETTO	L O 4 1 0 C E 1 1 0 1	*Dott. Ing. Ettore de Cesbron de la Grennelais*