
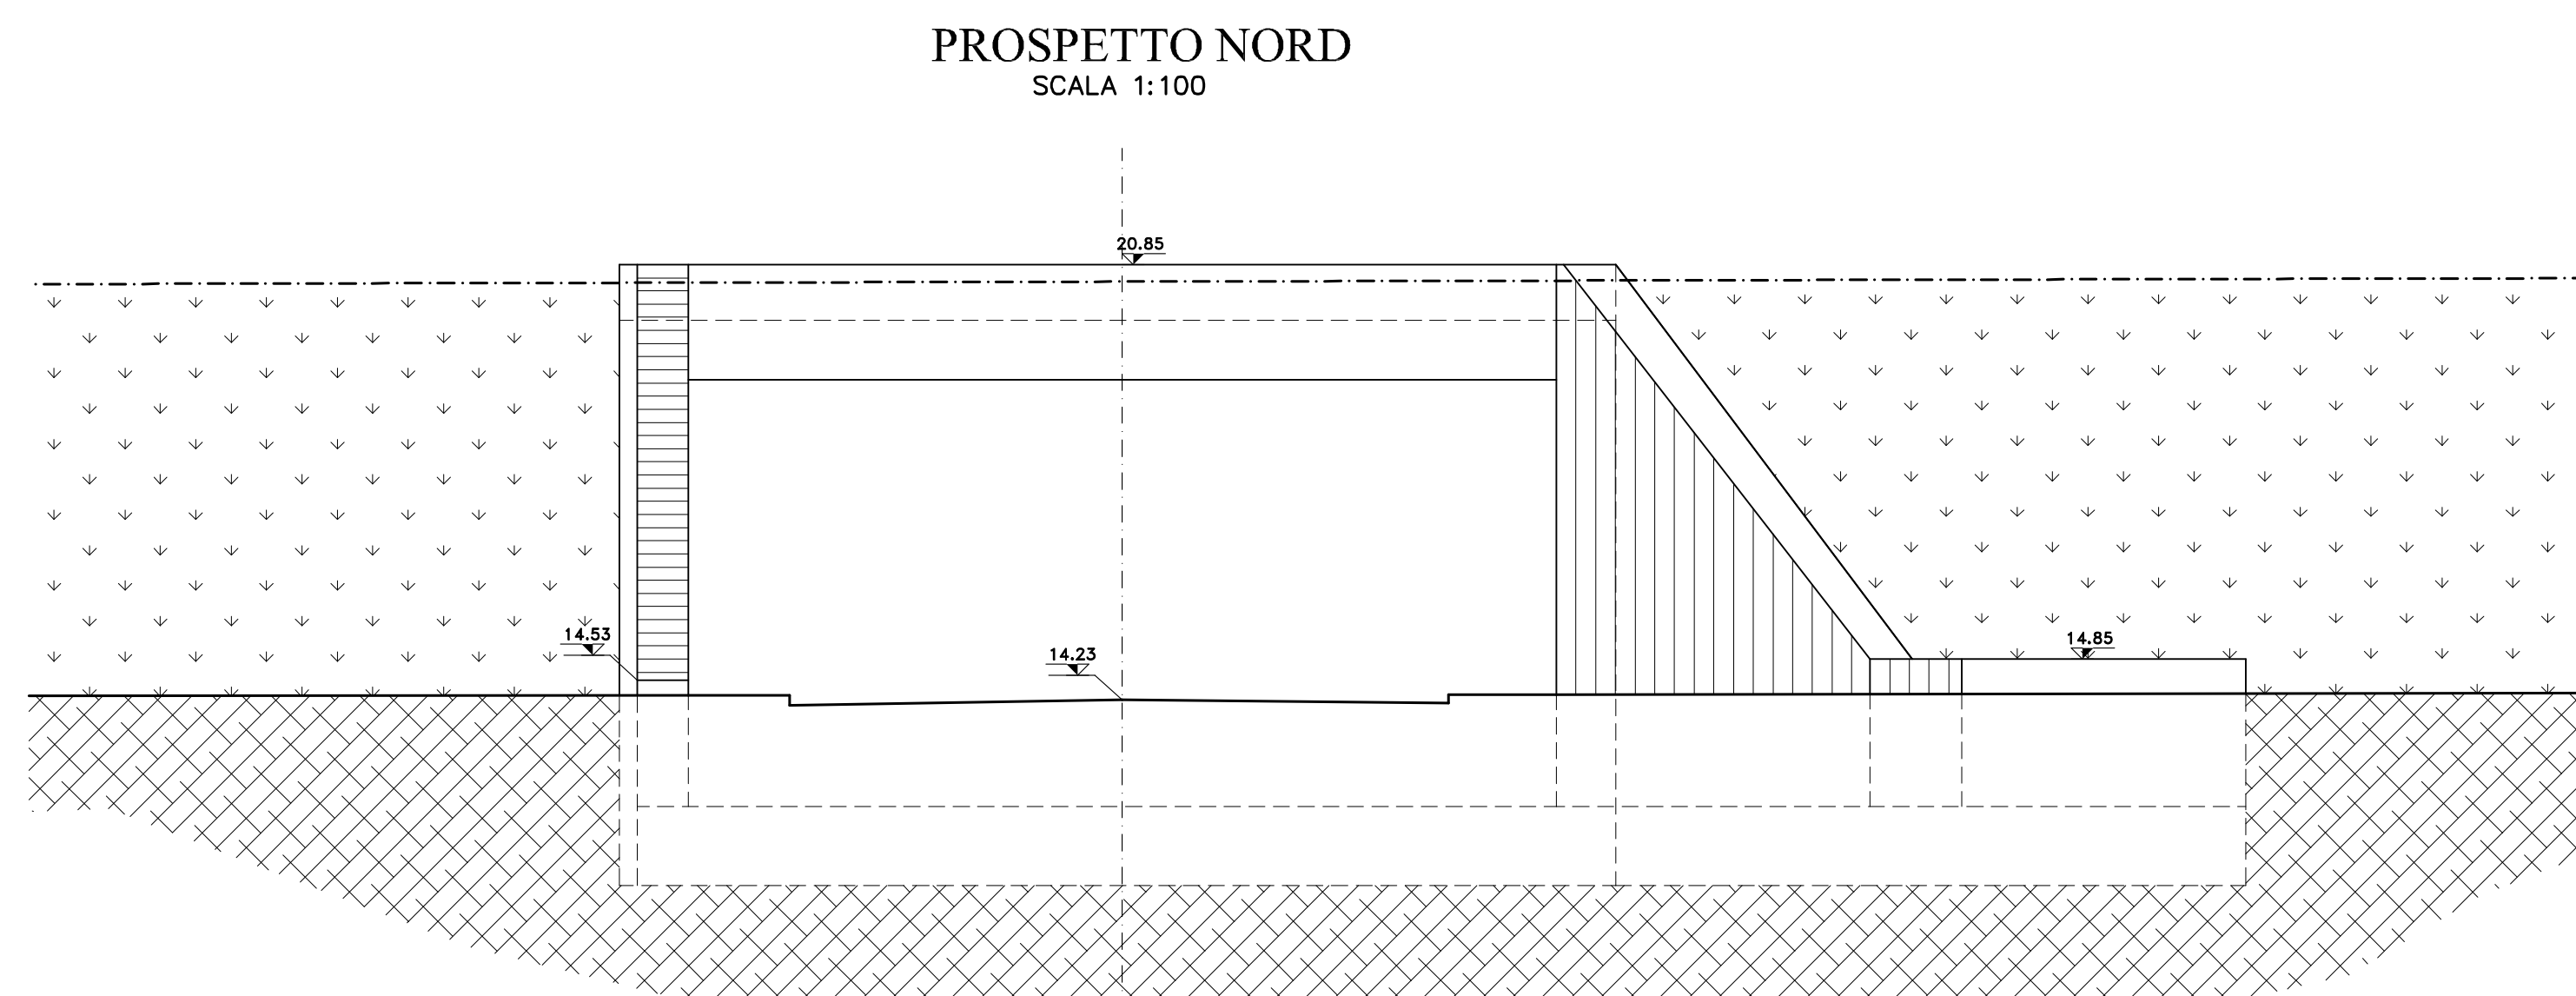


NOTE GENERALI

- Le quote dell'esistente saranno soggette a riscontro.

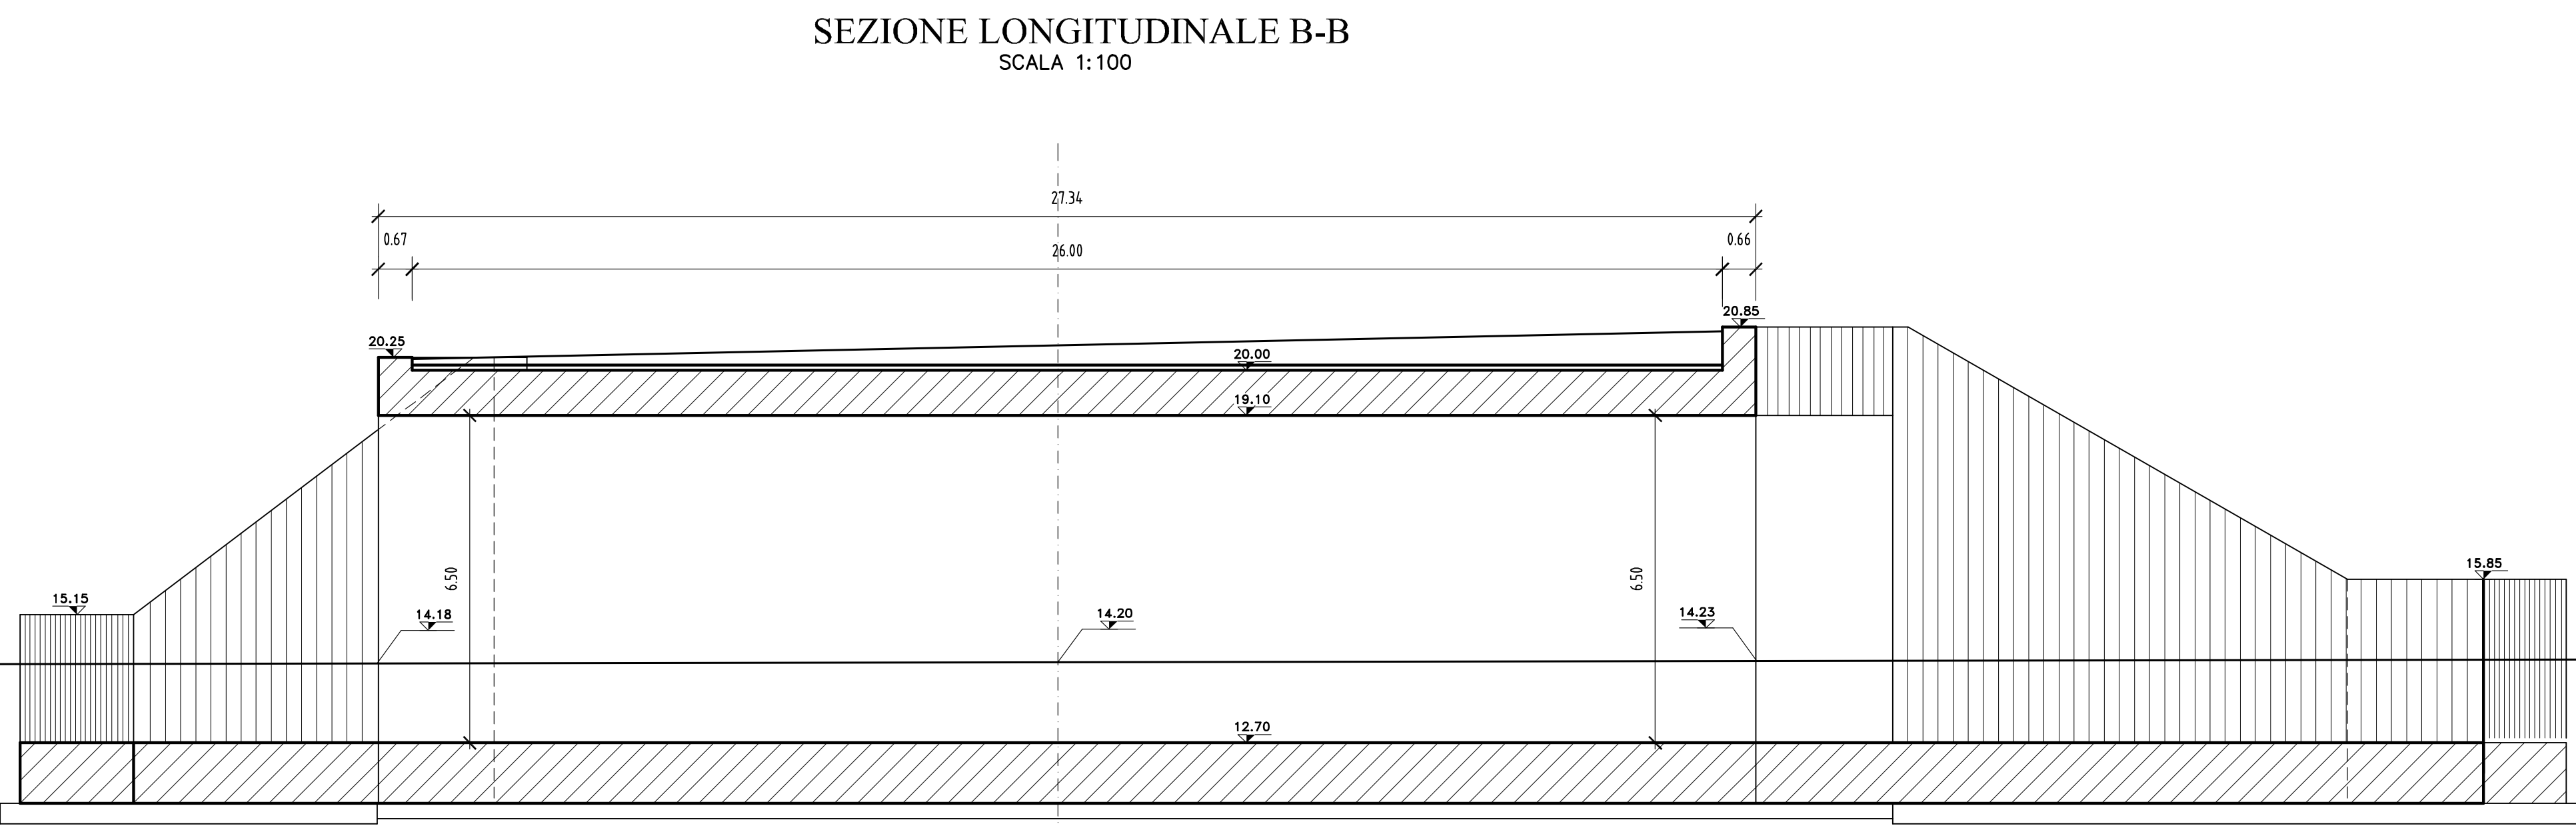

SAT Società Autostrada Tirrenica p.A.
GRUPPO AUTOSTRADALE PER L'ITALIA S.p.A.

AUTOSTRADA (A12) : ROSIGNANO – CIVITAVECCHIA LOTTO 3

TRATTO: SCARLINO – GROSSETO SUD
PROGETTO DEFINITIVO

INFRASTRUTTURA STRATEGICA DI PREMINENTE INTERESSE NAZIONALE LE CUI PROCEDURE DI APPROVAZIONE SONO REGOLATE DALL' ART. 161 DEL D.LGS. 163/2006

AU- CORPO AUTOSTRADALE

OPERE D'ARTE MAGGIORI
PONTI E SOTTOVIA (L>10m)
AMPLIAMENTO SOTTOVIA SS223 PAGANICO AL Km 21+584.79
PLANIMETRIA, PROFILO LONG. E SEZIONI IMPALCATO ESISTENTE

IL RESPONSABILE PROGETTAZIONE SPECIALISTICA Ing. Guido Furlanetto Dir. Ingg. Milano N.10984 RESPONSABILE UFFICIO STR.		IL RESPONSABILE INTERAZIONE PROIEZIONE SPECIALISTICA Ing. Assessorio ARF Dir. Ingg. Milano N. 10984 COORDINATORE GENERALE APS		IL DIRETTORE TECNICO Ing. Maurizio Torrali Dir. Ingg. Milano N. 16493 RESPONSABILE DIREZIONE SVILUPPO INFRASTRUTTURE	
DETERMINAZIONE ELABORAZIONE WBS ST10	direzione codice contratto 12121202	file unita' di progetto STR1511	data FEBBRAIO 2011	n. di 0512	revisione Varie
spea ingegneria europea		GUIDANZA GRAFICA A CURA DI GUIDANZA PROGETTUALE A CURA DI IL RESPONSABILE UFFICIO STR.		Ing. Guido Furlanetto O.L. Milano N.10984	
RESPONSABILE DI COMEDIA Ing. Michele Parnello Dir. Ingg. Avellino N. 933 COORDINATORE OPERATIVO DI PROGETTO		VISTO DEL COMMITTENTE SAT		VISTO DEL CONCESSIONARIO	