




SEZIONE LONGITUDINALE A-A
SCALA 1:100

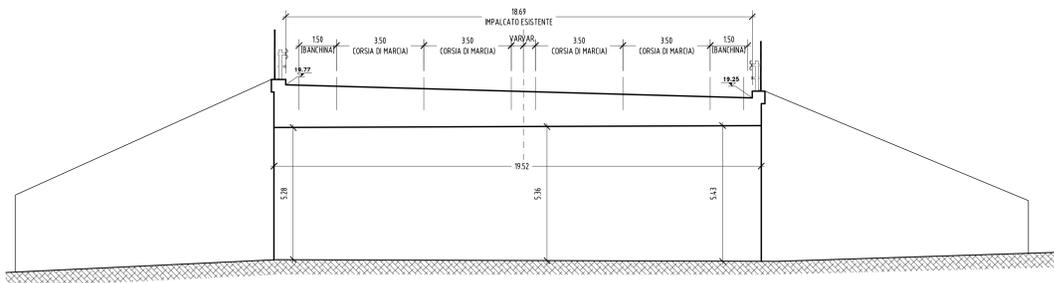


PROSPETTO LATO SUD ESISTENTE
SCALA 1:100

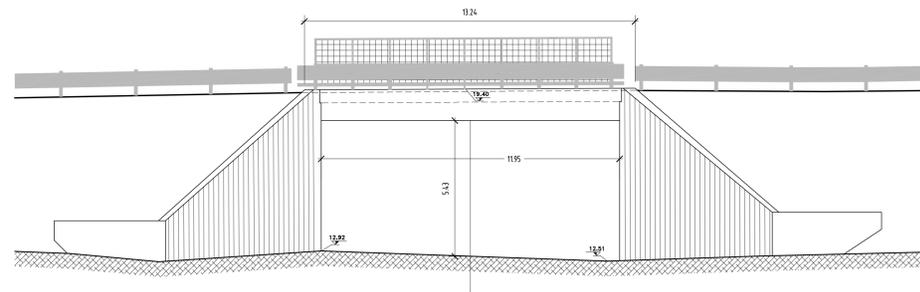

SEZIONE TRASVERSALE B-B
SCALA 1:100

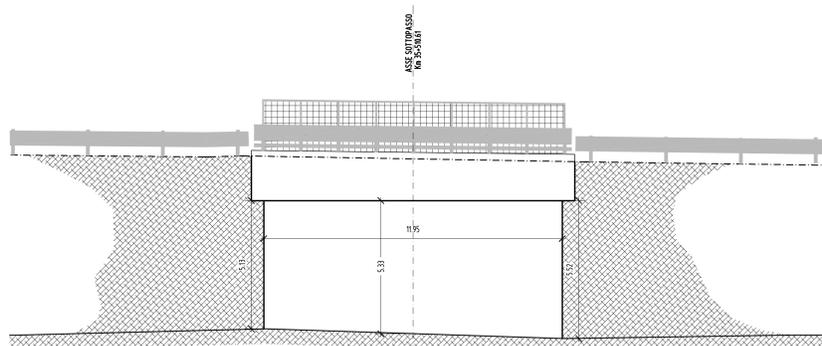

PROSPETTO LATO NORD ESISTENTE
SCALA 1:100

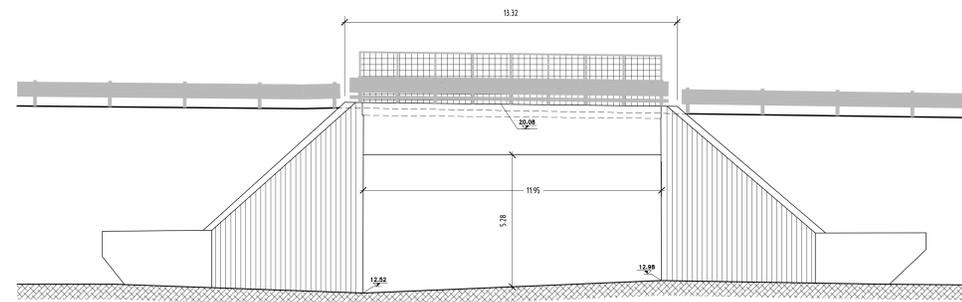

NOTE GENERALI

- Le quote dell'esistente saranno soggette a riscontro.

SAT Società Autostrada Tirrenica p.A.
GRUPPO AUTOSTRADALE PER LITALIA S.p.A.

**AUTOSTRADA (A12) : ROSIGNANO – CIVITAVECCHIA
LOTTO 3**

TRATTO: SCARLINO – GROSSETO SUD
PROGETTO DEFINITIVO
INFRASTRUTTURA STRATEGICA DI PREMINENTE INTERESSE NAZIONALE LE CUI PROCEDURE DI APPROVAZIONE SONO REGOLATE DALL' ART. 161 DEL D.LGS. 163/2006

**AU- CORPO AUTOSTRADALE
OPERE D'ARTE MAGGIORI
PONTI E SOTTOVIA (L>10m)
AMPLIAMENTO SOTTOVIA SVINCOLO DI GROSSETO ROSELLE AL Km 21+110.61
PLANIMETRIA, PROFILO LONG. E SEZIONI IMPALCATO ESISTENTE**

IL RESPONSABILE PROGETTAZIONE SPECIALISTICA Ing. Guido Furlanetto Dir. Progg. Milano N.10984 RESPONSABILE UFFICIO STR.		IL RESPONSABILE INTERAZIONE PRESSIONI SPECIALISTICA Ing. Massimo Neri Dir. Progg. Milano N. 20013 COORDINATORE GENERALE APS		IL DIRETTORE TECNICO Ing. Maurizio Torralba Dir. Progg. Milano N. 16493 RESPONSABILE DIREZIONE SVILUPPO INFRASTRUTTURE	
DEFINIZIONE E ELABORAZIONE WBS ST08		DIRETTORE codice contratto 12121202		FILE n. progetto STR536	
spesa ingegneria europea		COORDINAZIONE GRAFICA A CURA DI COORDINAZIONE PROGETTUALE A CURA DI IL RESPONSABILE UFFICIO STR.		DATA FEBBRAIO 2011 SCALA Varie	
RESPONSABILE DI COMMITTEE Ing. Michele Parnello Dir. Progg. Avellino N. 933 COORDINATORE OPERATIVO DI PROGETTO		VISTO DEL COMMITTEE 		VISTO DEL CONCESSIONARIO 	