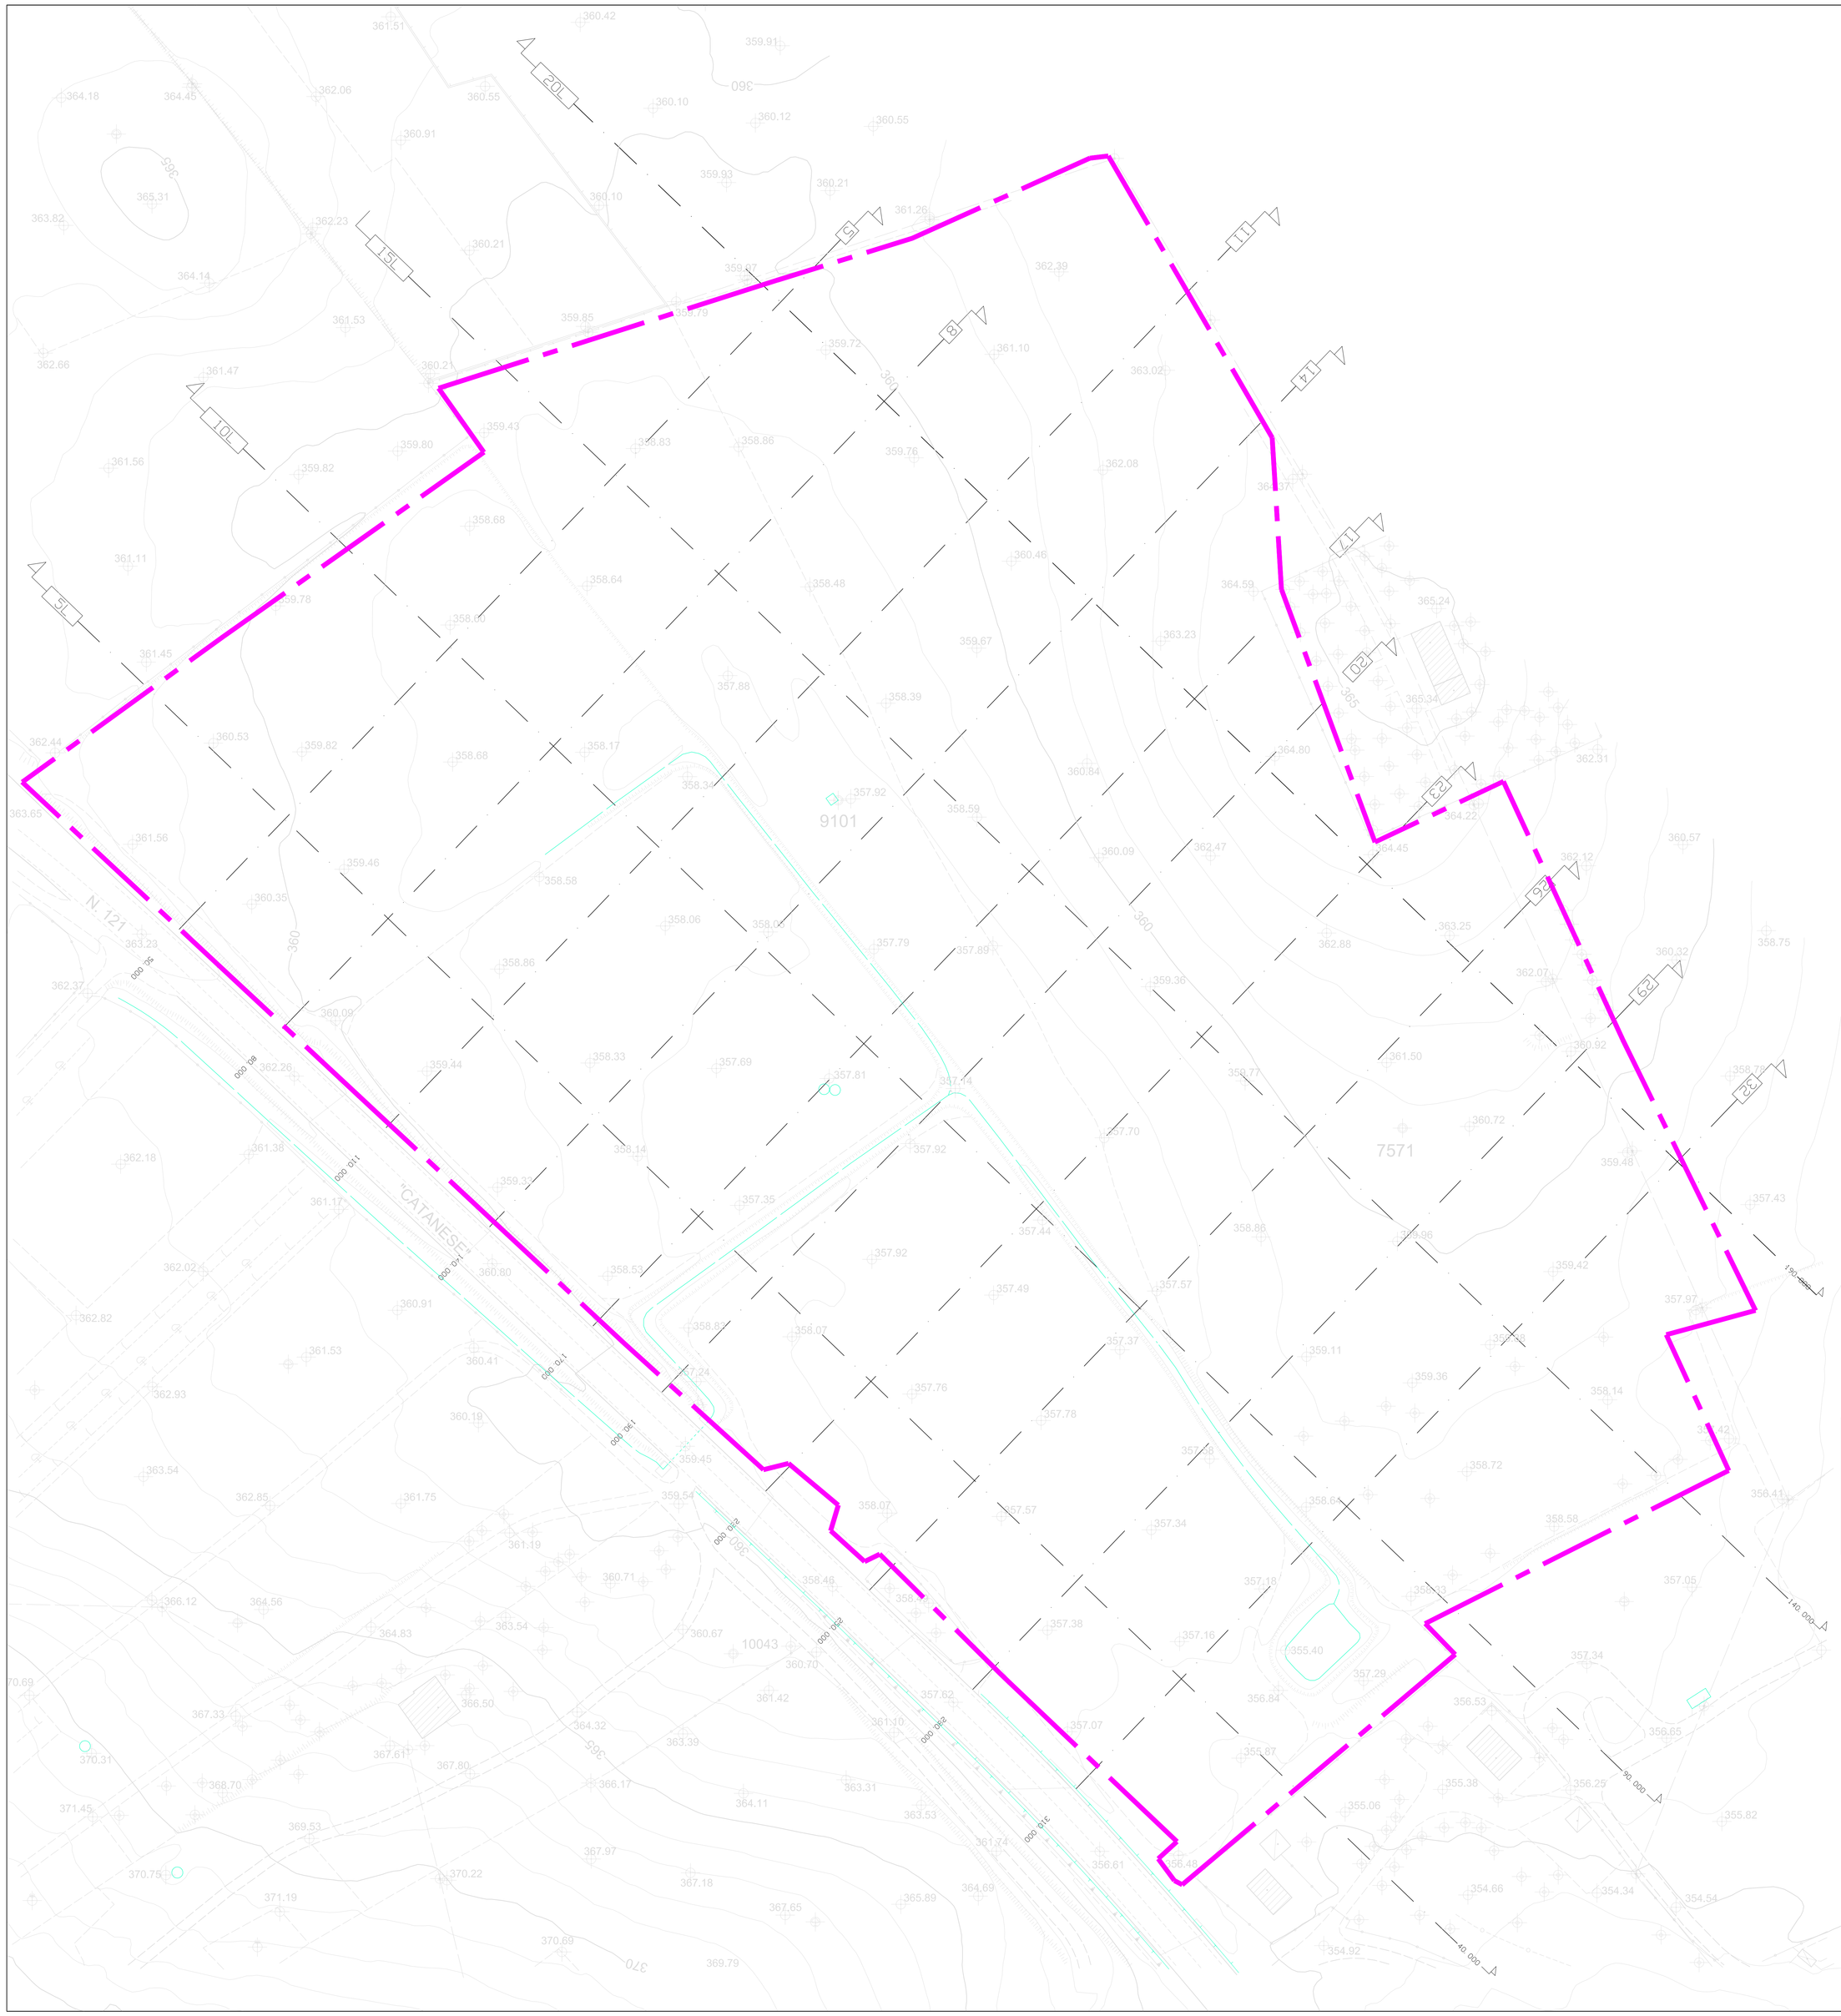

LEGENDA

LIMITE AMMINISTRATIVO AREA OCCUPATA

TRACCIA DELLE SEZIONI

CARTOGRAFIA 1:1000
CON INDICAZIONE QUOTE ANTE
DEPOSITO TEMPORANEO

SCALA 1:500

ANAS S.p.A.
DIREZIONE REGIONALE PER LA SICILIA

PA17/08
Affidamento a Contraente Generale dei "Lavori di ammodernamento del tratto Palermo - Lercara Friddi, lotto funzionale dal km 14,4 (km. 0,0 del Lotto 2) compreso il tratto di raccordo della rotatoria Bolognetta, al km 48,0 (km. 33,6 del Lotto 2 - Svincolo Manganaro incluso) compresi i raccordi con le attuali SS n.189 e SS n.121

Bolognetta S.c.p.a.

Contraente Generale:
Ing. Pierfrancesco Pugliesi
BOLOGNETTA S.c.p.a.

- PERIZIA DI VARIANTE -

Il Responsabile Ambientale:
Dott. Massimo D'Angelo
Dott. Geol. D'ANGELO MASSIMO

Titolo elaborato:

CANTIERIZZAZIONE E GESTIONE MATERIE

Variante al piano di gestione delle terre e rocce da scavo e progettazione di n. 2 nuovi siti di deposito definitivo in ottemperanza alla prescrizione n. 2 della determina direttoriale del MATTM - Prot. DVA.REGISTRO DECRETI.R.0000001 del 08/01/2018

AREA VILLAFRATI SUD

Planimetria dello stato attuale

Codice Unico Progetto (CUP) : F41B03000230001

Codice elaborato: PA17/08	OPERA	ARGOMENTO	DOC. E PROG.		FASE	REVISIONE
	P V	C A	X 0 3 1	_	5	0

CARTELLA:		FILE NAME:	NOTE:	PROT.	SCALA:
11	-	PVCAX031_50_4137	1=1	4 1 3 7	

REV.	DESCRIZIONE	DATA	REDATTO	VERIFICATO	APPROVATO
4					
3					
2					
1					
0	PRIMA EMISSIONE	Maggio 2018	G. Anselmo	S. Fortino	D. Tironi

Progettisti :
RAMBOLDINO

Il Progettista Responsabile
Ing. Gianluca Coroneo
ORDINE DEGLI INGEGNERI DELLA PROVINCIA DI PALERMO
GIANLUCA CORONEO
Sez. A
Settore civile e ambientale
n° 6002

Il Geologo
Dott. Gualtiero Bellomo
ORDINE REGIONALE DEI GEOLOGI DELLA SICILIA
Dott. Geologo Gualtiero Bellomo
n° 413

Il Coordinatore per la Sicurezza in fase di esecuzione:
Ing. Francesco Cocciante
Il Coordinatore per la Sicurezza in fase di Esecuzione
Ing. Francesco Cocciante

Il Direttore dei Lavori:
Ing. Sandro Favero
Il Direttore dei Lavori
Ing. Sandro Favero

ANAS S.p.A.

DATA:	PROTOCOLLO:	VISTO: IL RESPONSABILE DEL PROCEDIMENTO
CODICE PROGETTO	L O 4 1 0 C E 1 1 0 1	*Dott. Ing. Ettore de Cesbron de la Grennelais*