



SEZIONE LONGITUDINALE A-A
SCALA 1:100

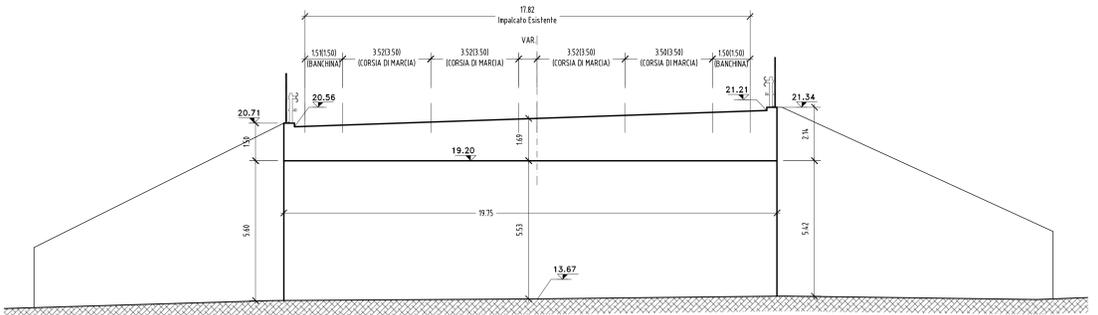


PROSPETTO LATO SUD ESISTENTE
SCALA 1:100

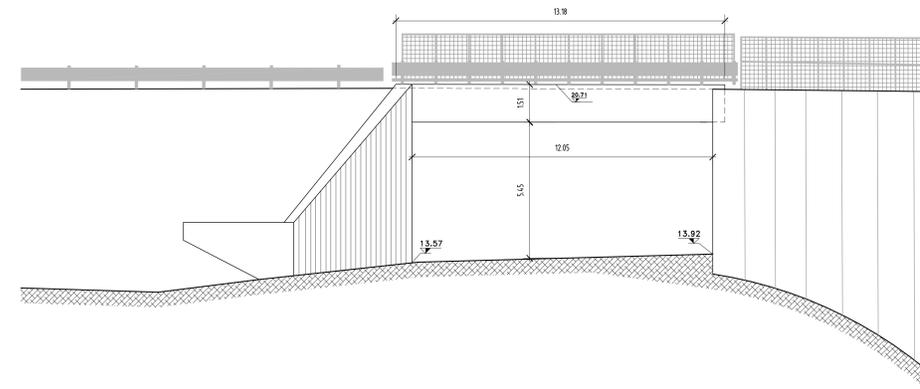


NOTE GENERALI

- Le quote dell'esistente saranno soggette a riscontro.

SEZIONE TRASVERSALE B-B
SCALA 1:100

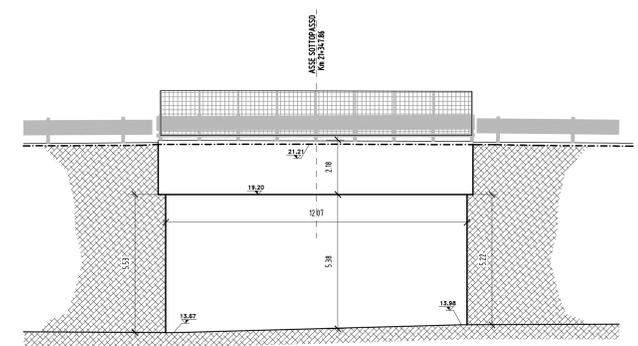

PROSPETTO LATO NORD ESISTENTE
SCALA 1:100

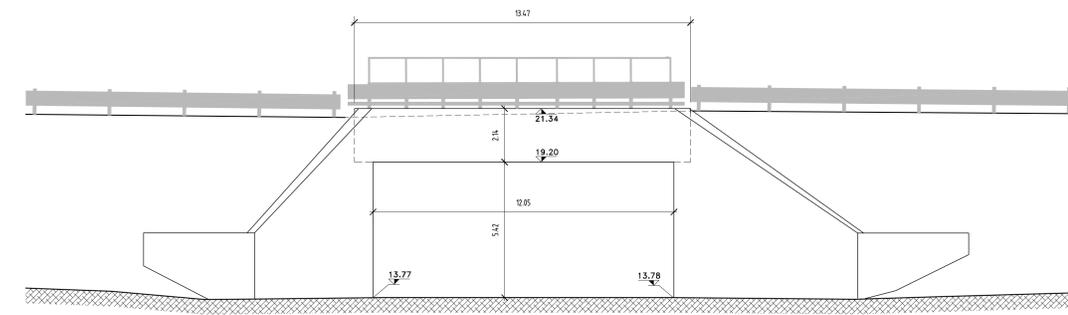

SAT Società Autostrada Tirrenica p.A.
GRUPPO AUTOSTRADE PER LITALIA S.p.A.

AUTOSTRADA (A12) : ROSIGNANO – CIVITAVECCHIA
LOTTO 3

TRATTO: SCARLINO – GROSSETO SUD
PROGETTO DEFINITIVO
INFRASTRUTTURA STRATEGICA DI PREMINENTE INTERESSE NAZIONALE LE CUI PROCEDURE DI APPROVAZIONE SONO REGOLATE DALL' ART. 161 DEL D.LGS. 163/2006

AU- CORPO AUTOSTRADALE
OPERE D'ARTE MAGGIORI
PONTI E SOTTOVIA (L>10m)
AMPLIAMENTO SOTTOVIA SVINCOLO DI GROSSETO ROSELLE AL Km 21+347.86
PLANIMETRIA, PROFILO LONG. E SEZIONI IMPALCATO ESISTENTE

IL RESPONSABILE PROGETTAZIONE SPECIALISTICA Ing. Guido Furlanetto Dir. Pogg. Milano N.10984 RESPONSABILE UFFICIO STR.		IL RESPONSABILE INTERAZIONE PRESSIONI SPECIALISTICHE Ing. Assessorio ARF Dir. Pogg. Milano N. 20013 COORDINATORE GENERALE APS		IL DIRETTORE TECNICO Ing. Maurizio Torralba Dir. Pogg. Milano N. 16492 RESPONSABILE DIREZIONE SVILUPPO INFRASTRUTTURE	
DEFINIZIONE E ELABORAZIONE WBS ST09	DIRETTORE 12/21/2020	FILE 12/21/2020	DATA FEBBRAIO 2011	REVISIONE 001	SCALA Varie
spesa ingegneria europea		COORDINAZIONE A CURA DI I		IL RESPONSABILE UFFICIO STR. Ing. Guido Furlanetto O.L. Milano N.10984	
RESPONSABILE DI CONSEGNA Ing. Michele Parnello Dir. Ingg. Anversa N. 933 COORDINATORE OPERATIVO DI PROGETTO		VISTO DEL COMMITTENTE 		VISTO DEL CONCESSIONARIO 	