
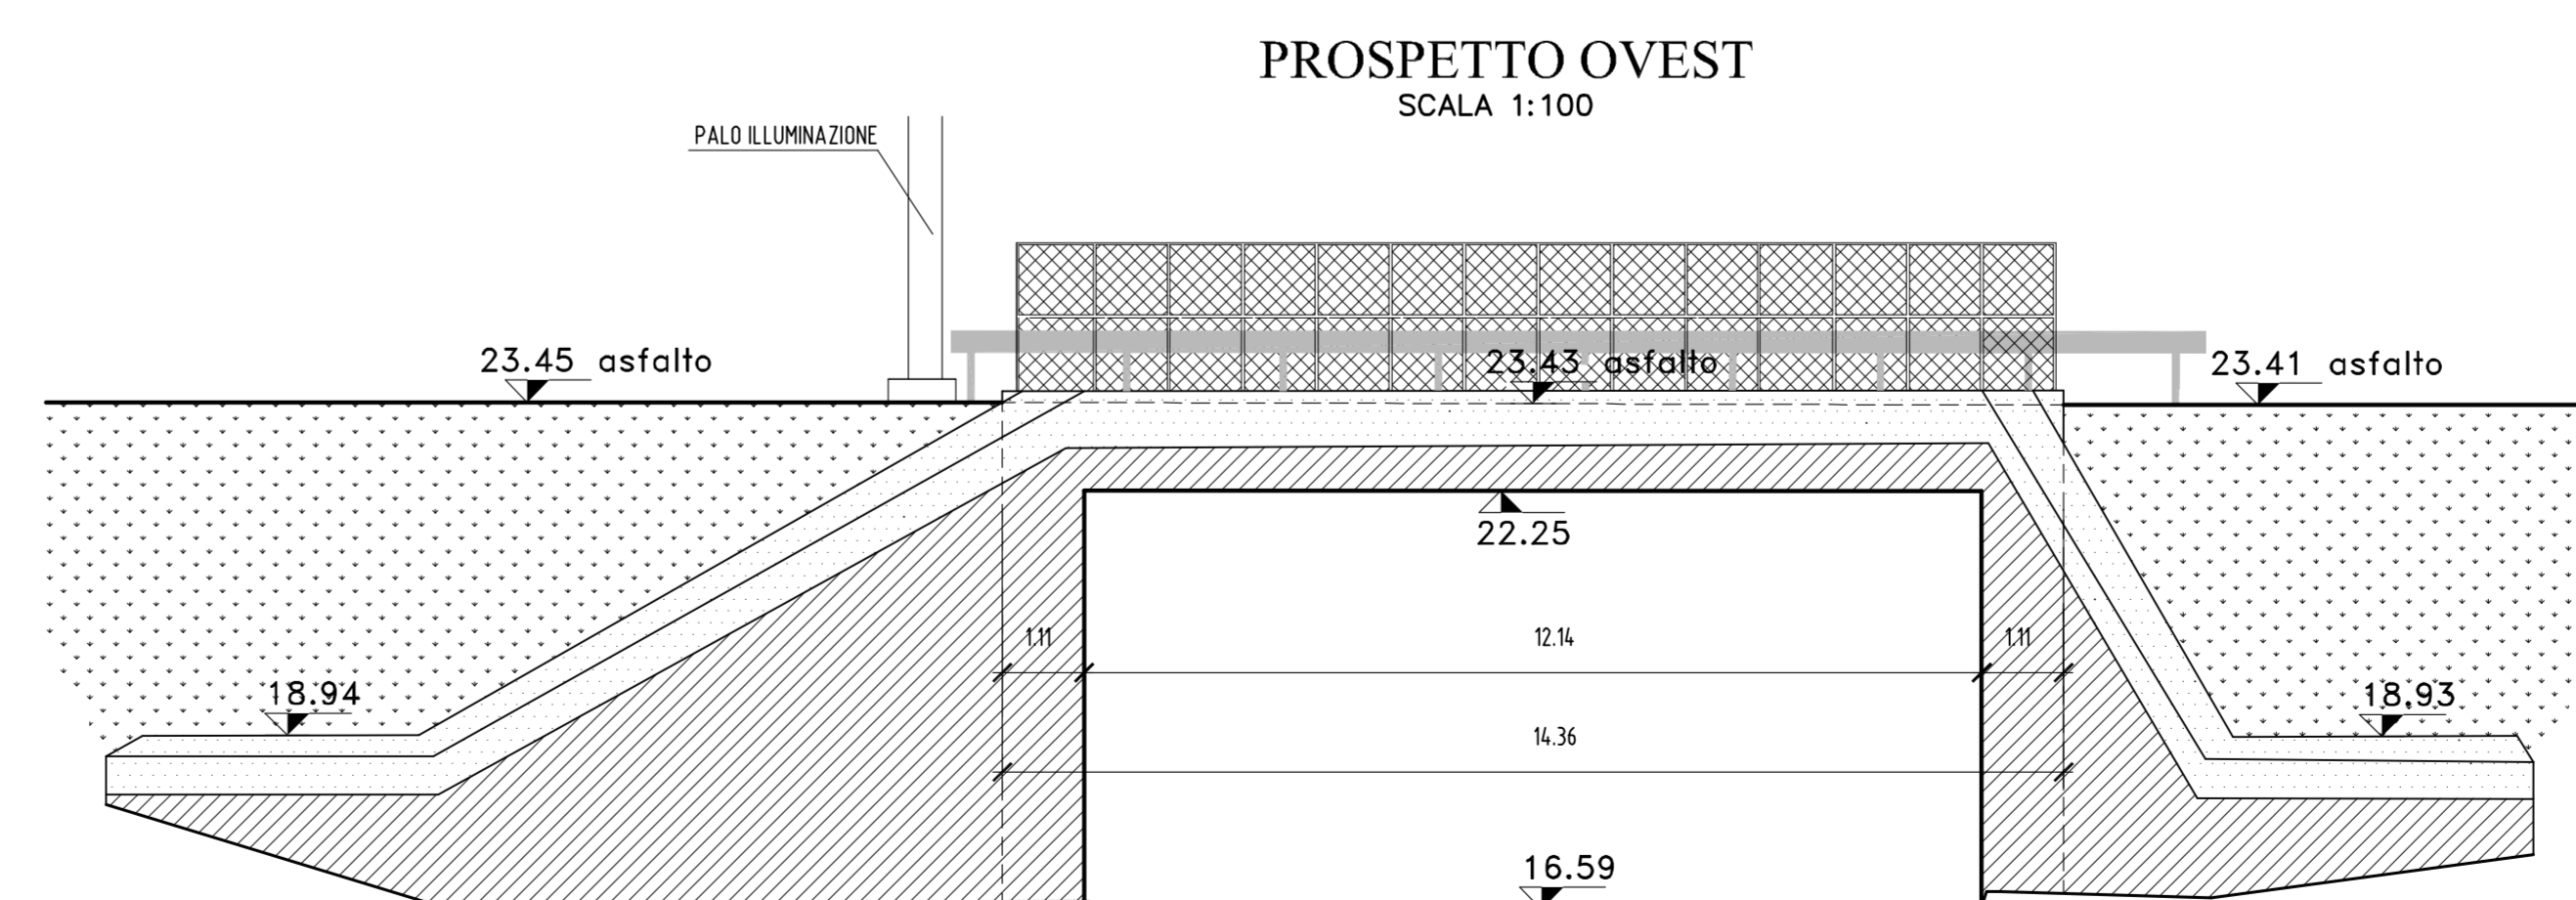


NOTE GENERALI

- Le quote dell'esistente saranno soggette a riscontro.

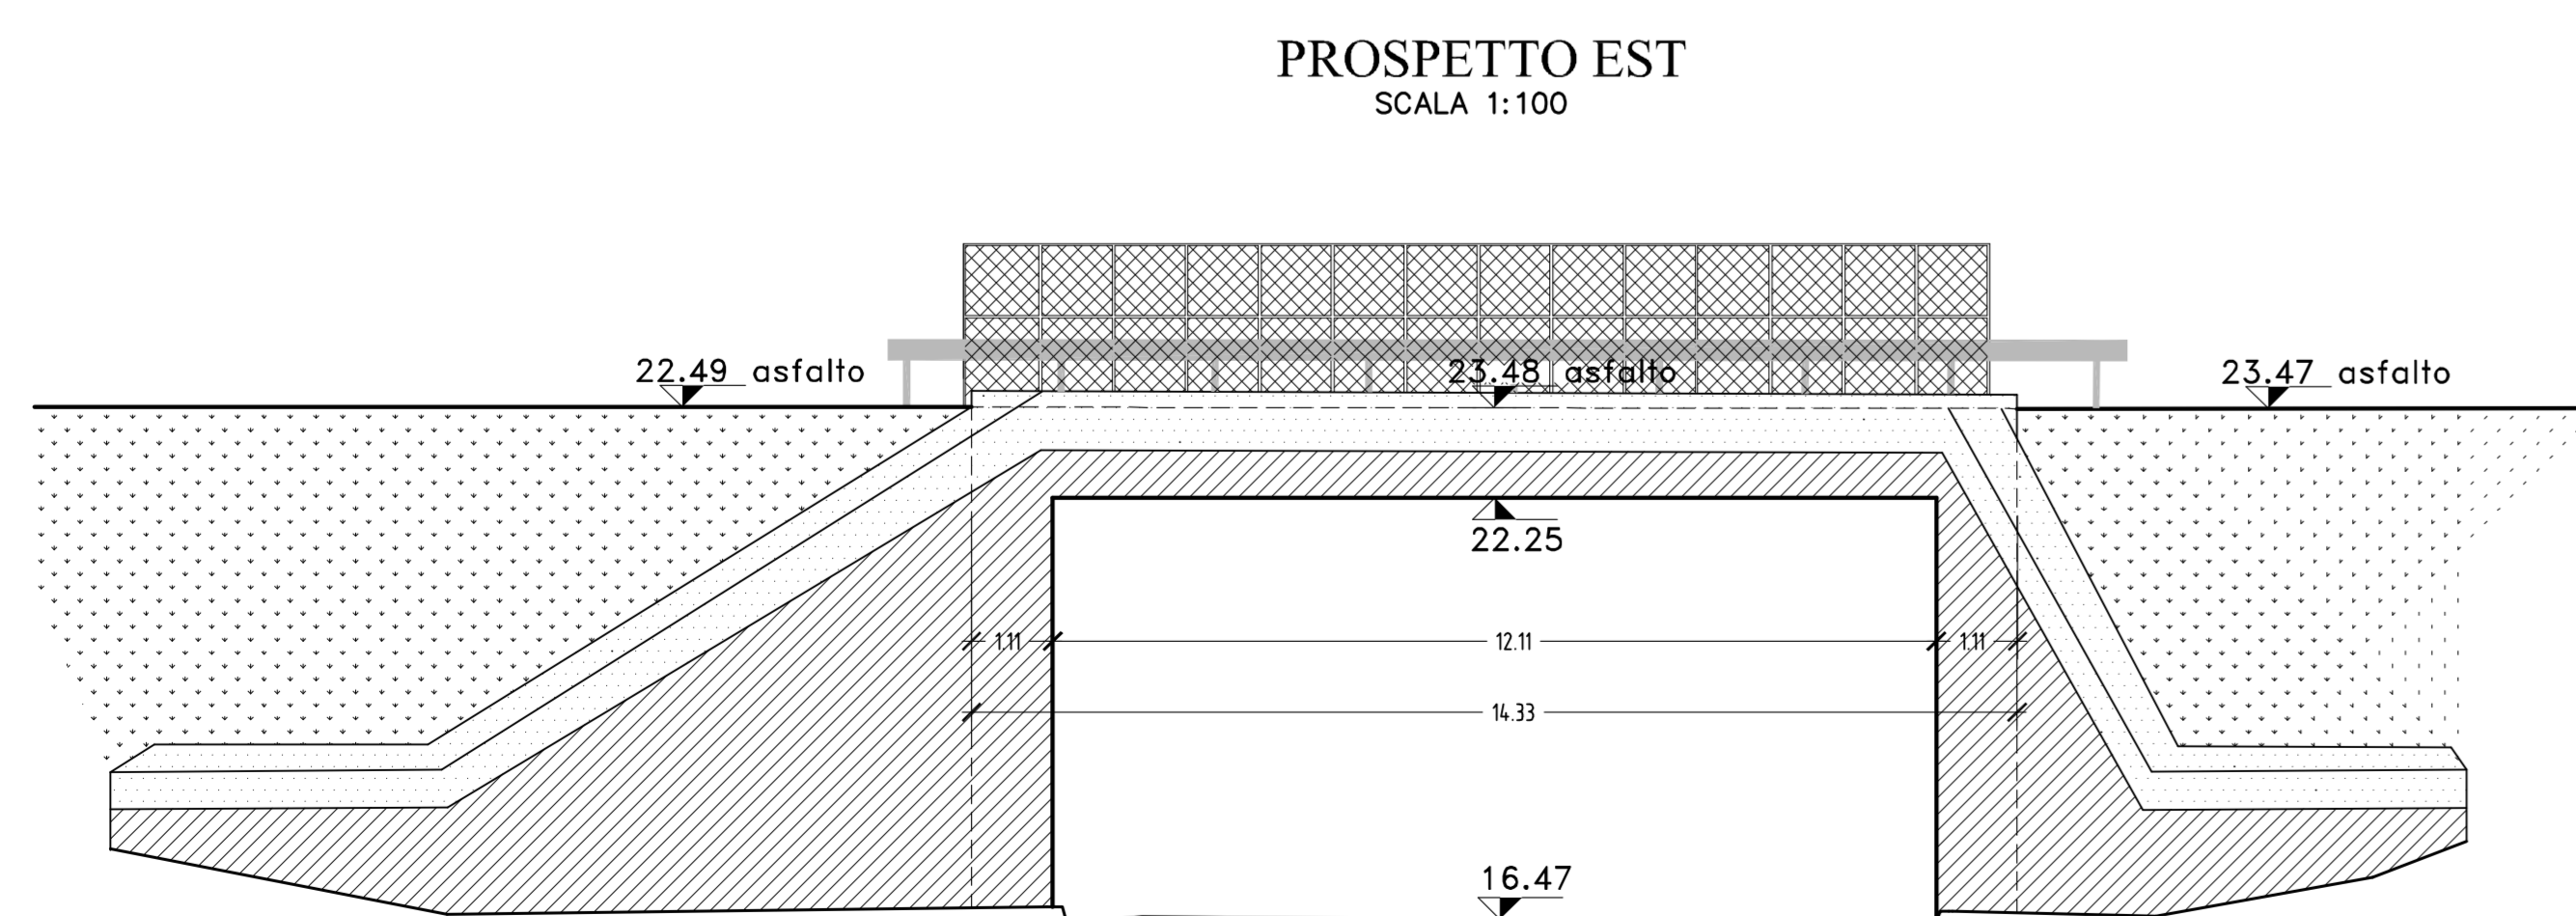

SAT Società Autostrada Tirrenica p.A.
GRUPPO AUTOSTRADALE PER L'ITALIA S.p.A.

AUTOSTRADA (A12) : ROSIGNANO – CIVITAVECCHIA LOTTO 3

TRATTO: SCARLINO – GROSSETO SUD
PROGETTO DEFINITIVO

INFRASTRUTTURA STRATEGICA DI PREMINENTE INTERESSE NAZIONALE LE CUI PROCEDURE DI APPROVAZIONE SONO REGOLATE DALL' ART. 161 DEL D.LGS. 163/2006

AU- CORPO AUTOSTRADALE
OPERE D'ARTE MAGGIORI
PONTI E SOTTOVIA (L>10m)
AMPLIAMENTO SOTTOVIA SVINCOLO DI GROSSETO (ZONA INDUSTRIALE) AL Km 24+406.16
PLANIMETRIA, PROFILO LONG. E SEZIONE IMPALCATO ESISTENTE

IL RESPONSABILE PROGETTAZIONE SPECIALISTICA Ing. Guido Furlanetto Dir. Progg. Milano N.10984 COORDINATORE UFFICIO STR.		IL RESPONSABILE INTERAZIONE PROIEZIONE SPECIALISTICA Ing. Maurizio Torrali Dir. Progg. Milano N. 16492 COORDINATORE GENERALE APS		IL DIRETTORE TECNICO Ing. Maurizio Torrali Dir. Progg. Milano N. 16492 RESPONSABILE DIREZIONE SVILUPPO INFRASTRUTTURE	
DETERMINAZIONE ELABORAZIONE WBS ST11	DIREZIONE codice contratto 12121202	FILE n. progetto STR546	DATA FEBBRAIO 2011	REVISIONE n. / data	SCALE Varie
spea ingegneria europea		COORDINAZIONE GRAFICA A CURA DI COORDINAZIONE PROGETTUALE A CURA DI COORDINAZIONE UFFICIO STR.		IL RESPONSABILE UFFICIO STR. Ing. Guido Furlanetto O.L. Milano N.10984	
RESPONSABILE DI COMEDIA Ing. Michele Fornello Dir. Progg. Anversa N. 933 COORDINATORE OPERATIVO DI PROGETTO		VISTO DEL COMMITENTE 		VISTO DEL CONCESSIONARIO 	