


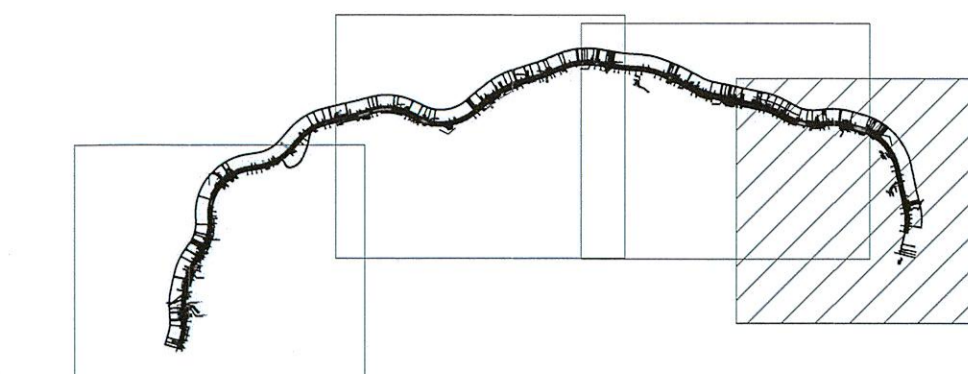

QUADRO D'UNIONE



LEGENDA

PERICOLOSITÀ IDRAULICA

- P3 - Aree di pericolosità elevata
- P2 - Aree di pericolosità media
- P1 - Aree di pericolosità bassa

--- FASCIA VINCOLO URBANISTICO

COMMITTENTE:



PROGETTAZIONE:



DIREZIONE TECNICA
U.O. OPERE CIVILI E GESTIONE DELLE VARIANTI

PROGETTO DEFINITIVO

ITINERARIO NAPOLI - BARI
RADDOPPIO TRATTA CANCELLO - BENEVENTO
IL LOTTO FUNZIONALE FRASSO TELESINO - VITULANO

STRALCIO DEL P.G.R.A.

Tavola 4 di 4

SCALA:
1:10000

COMMESSA LOTTO FASE ENTE TIPO DOC. OPERA/DISCIPLINA Progr. REV.

IF0H 02 D 09 P4 ID0002 004 A

Revis.	Descrizione	Redatto	Data	Verificato	Data	Approvato	Data	Autore	Data
A	Emissione Esecutiva	A. Cappelli	giugno 2017	F. Caputo	giugno 2017	F. Cerrone	giugno 2017		