Sezione tipo a doppio binario in rilevato con opere di sostegno senza B.A.

scala 1:50

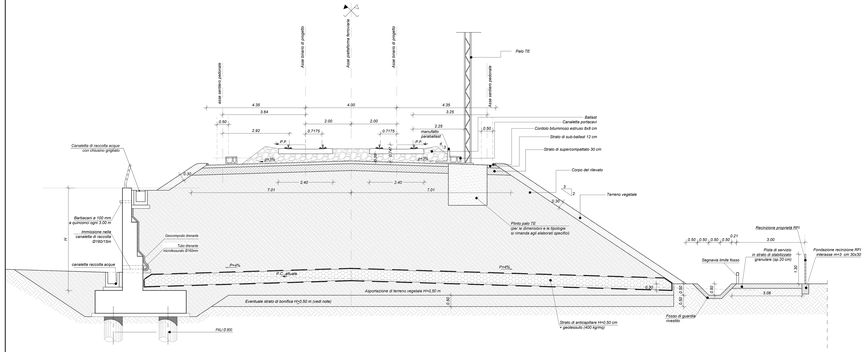

Sezione tipo a doppio binario in rilevato con opere di sostegno con B.A.

scala 1:50

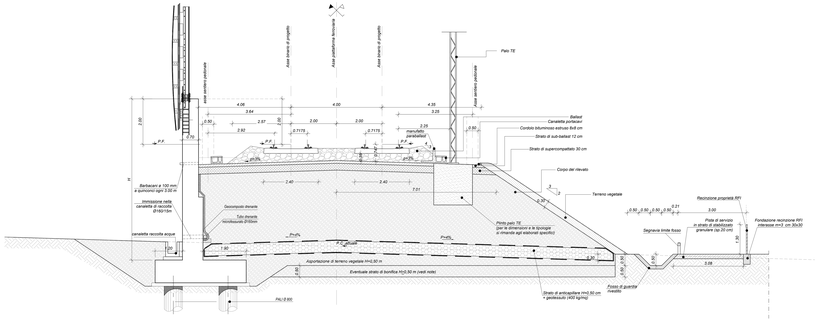

NOTA

- Il mezzo tubo di raccolta delle acque presente sulle banche del rilevato ferroviario deve essere posizionato con un interbasse minimo di 30 cm.

Particolari pozzetto di raccolta acque con chiusino grigliato

Sezione A-A

scala 1:20

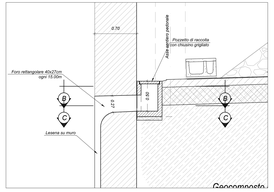

Sezione B-B

scala 1:20

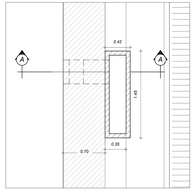

Sezione C-C

scala 1:20

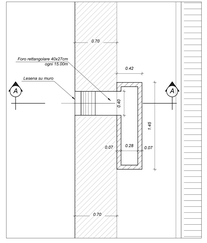

Pianta per sezione tipo a doppio binario in rilevato con opere di sostegno

scala 1:50

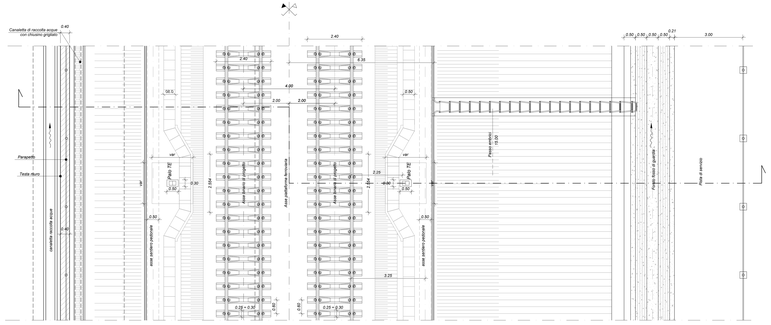

Pianta per sezione tipo a doppio binario in rilevato con opere di sostegno

scala 1:50

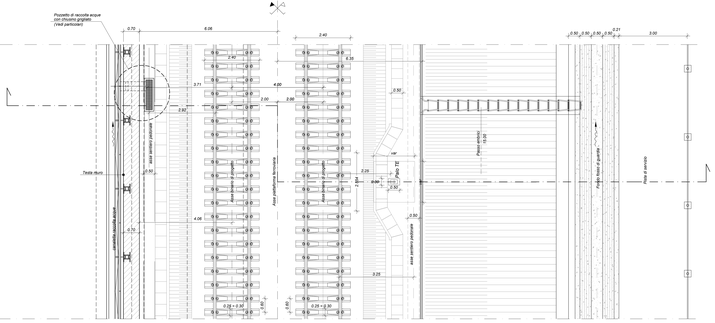

NOTE

PER LE CARATTERISTICHE DEI MATERIALI DA RILEVATO E TRINCEA SI RIMANDA A QUANTO QUI SPECIFICATO NEI SEGUENTI ELABORATI :

IF0H_0E_D11_WB_IF0001_001H

IF0H_0E_D11_WB_IF0001_002H

COMMITTENTE:

RFI RETE FERROVIARIA ITALIANA
GRUPPO FERROVIE DELLO STATO ITALIANE

PROGETTAZIONE:

ITALFERR
GRUPPO FERROVIE DELLO STATO ITALIANE

DIREZIONE TECNICA
UO INFRASTRUTTURE CENTRO

PROGETTO DEFINITIVO

ITINERARIO NAPOLI - BARI
RADDOPPIO TRATTA CANCELLO - BENEVENTO
II LOTTO FUNZIONALE FRASSO TELESINO - VITULANO

SEZIONI TIPO CORPO FERROVIARIO
Sezioni tipo in rilevato ferroviario con opere di sostegno con e senza BA

SCALA: 1:50

COMMESSA	LOTTO	FASE	ENTE	TIPO DOC.	OPERA/DISCIPLINA	PROGR.	REV.
IF0H	02	D	11	WB	IF0001	003	C

Rev.	Descrizione	Redatto	Data	Verificato	Data	Approvato	Data	Autorizzato	Data
A	Emissione Esecutiva	M. Rosso	06/2017	F. Bonifilio	06/2017	P. Carrozzini	06/2017	P. Mazzocchi	06/2017
B	Emissione Esecutiva	M. Rosso	11/2017	F. Bonifilio	11/2017	P. Carrozzini	11/2017		
C	Emissione Esecutiva a seguito verifica CSt	M. Rosso	04/2018	Collaudo	04/2018	P. Carrozzini	04/2018		

File: IF0H03D11WBIF0001003C.dwg

n. Elab.: N. 023