



BARRIERA ANTIRUMORE SU OPERE D'ARTE CASO B


(1)

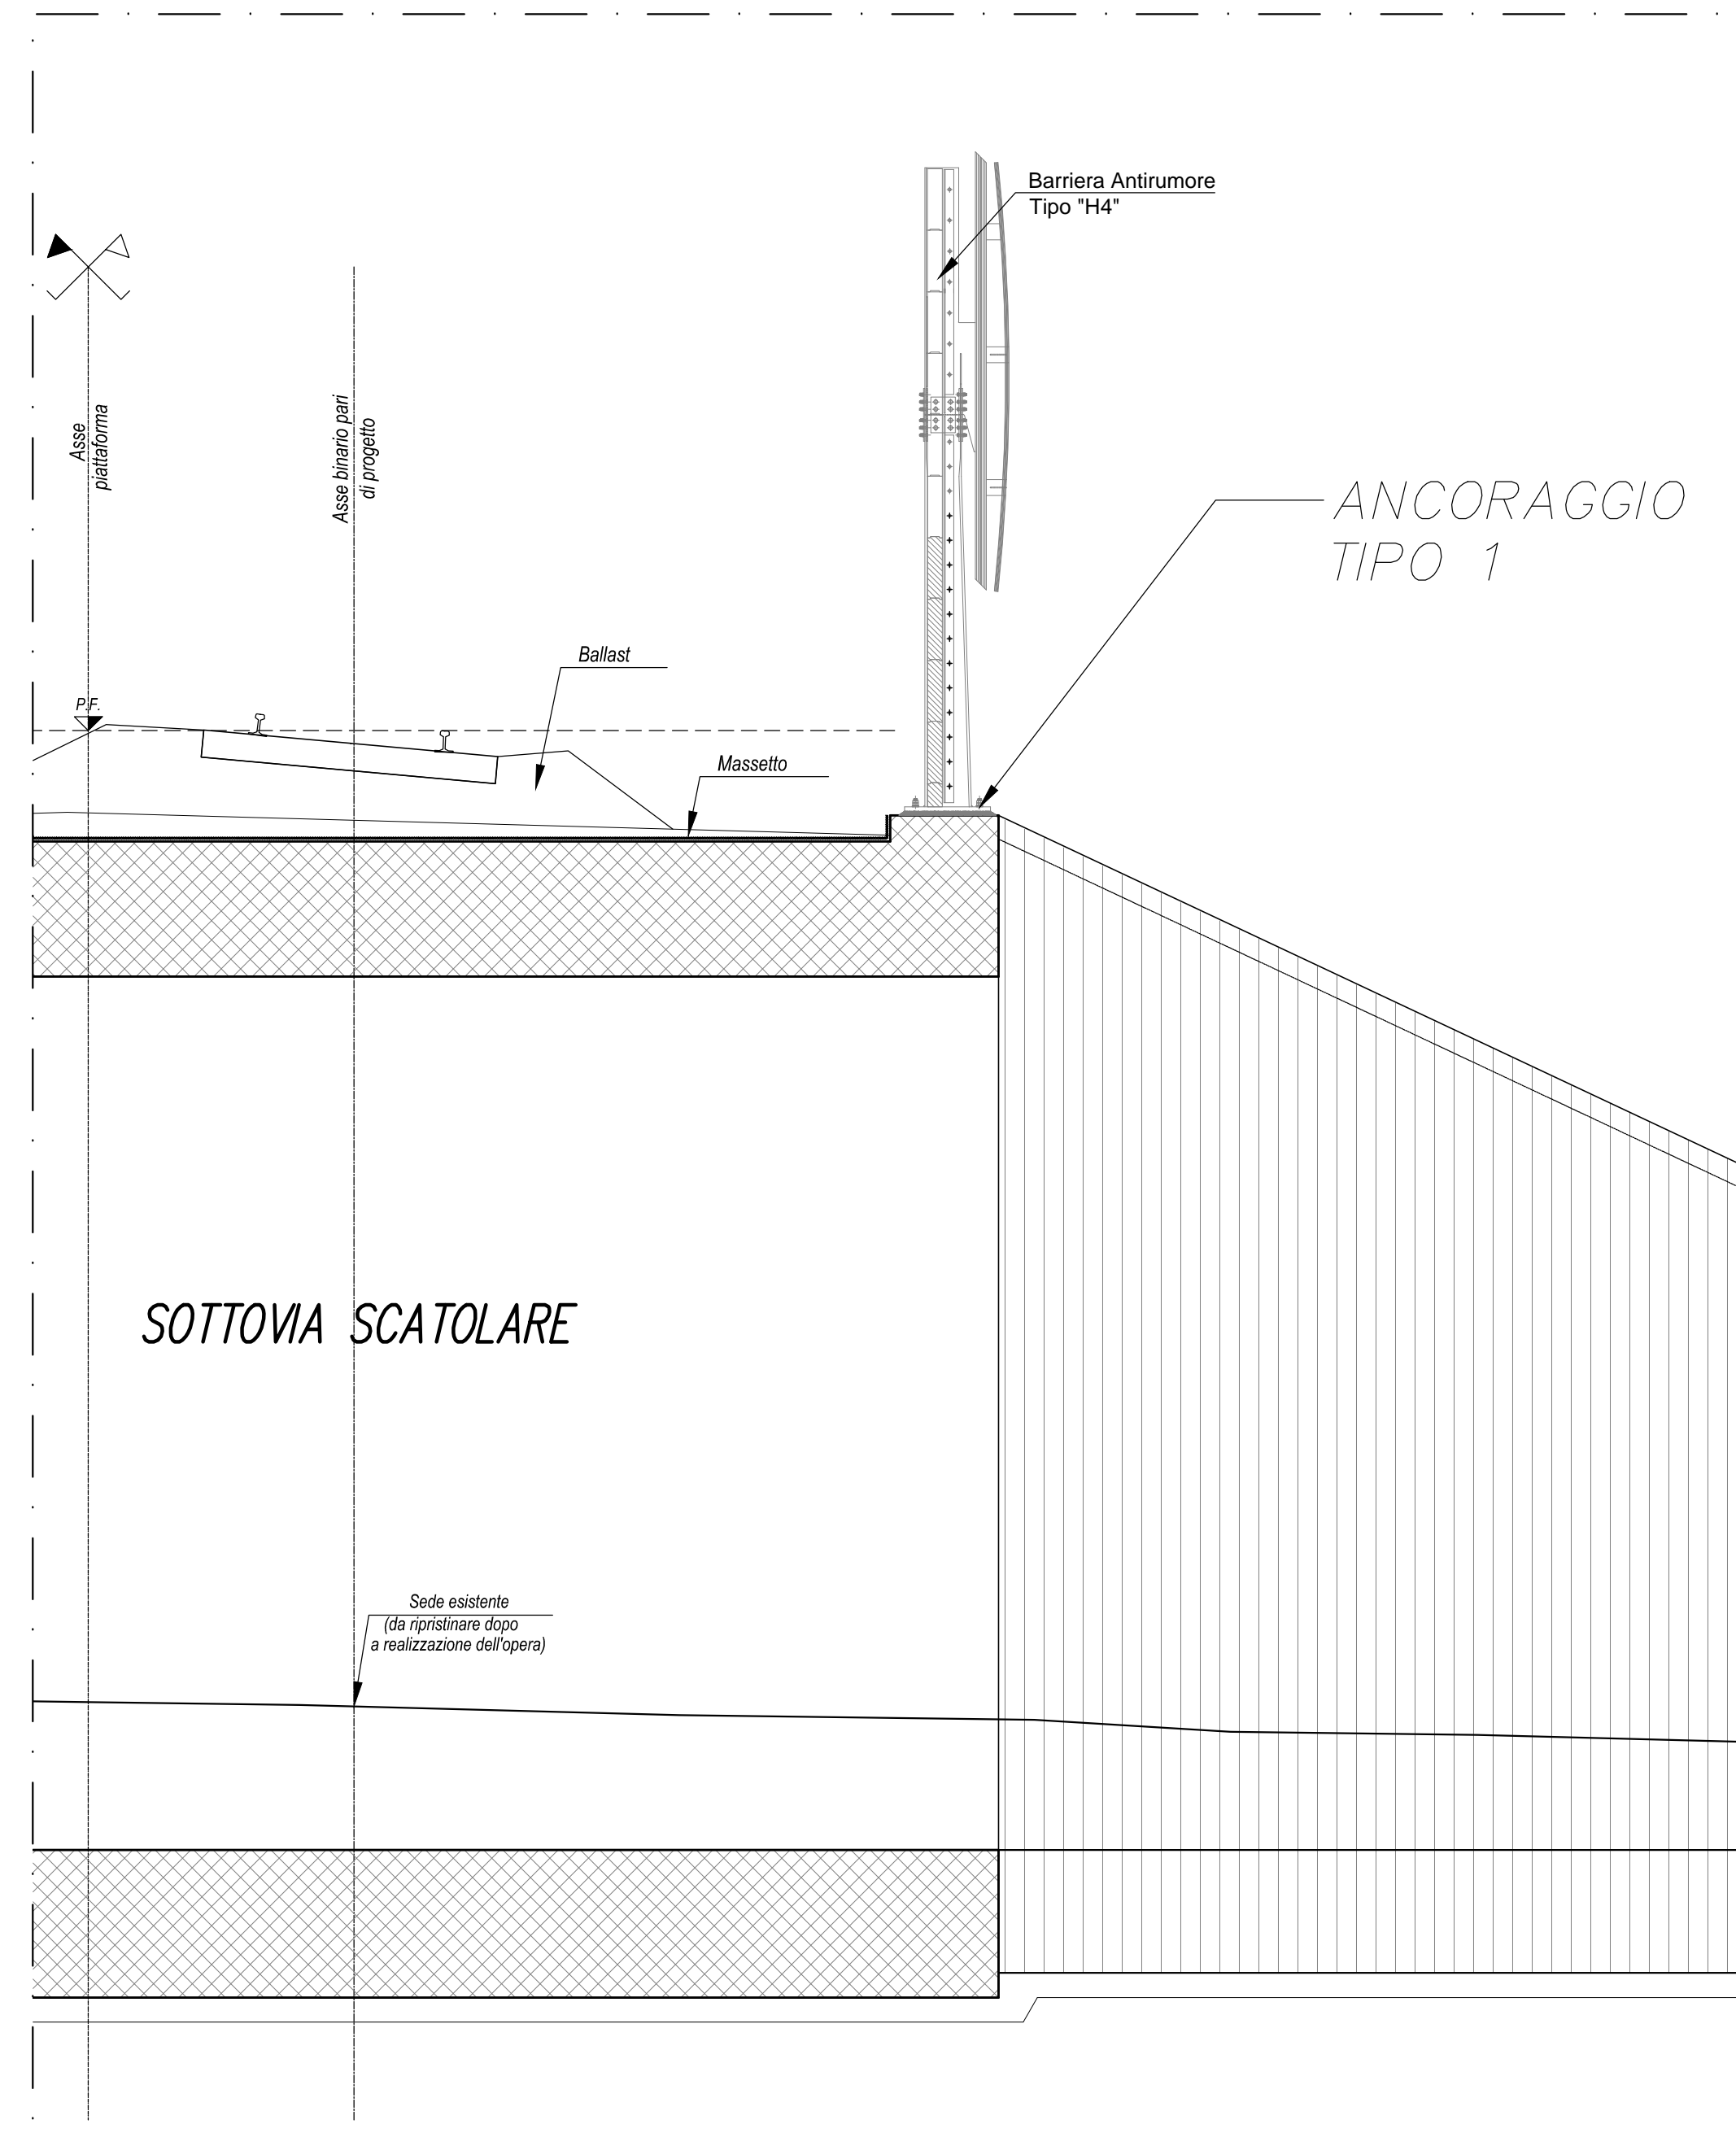

SCHEMA 3

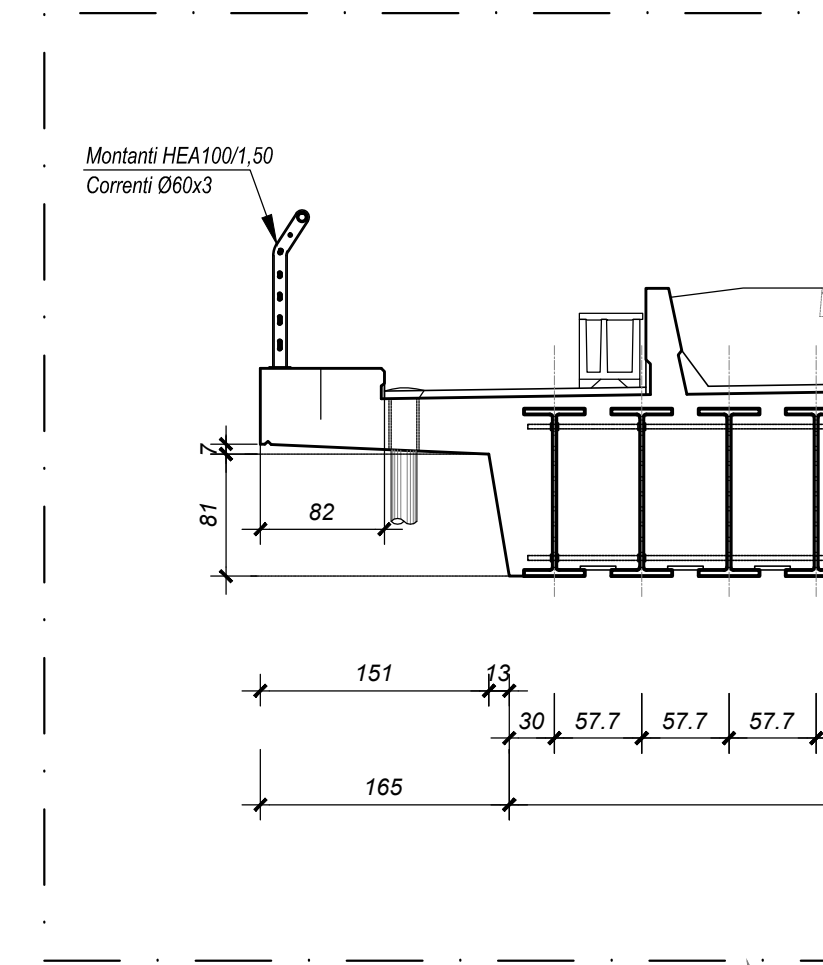


(2)

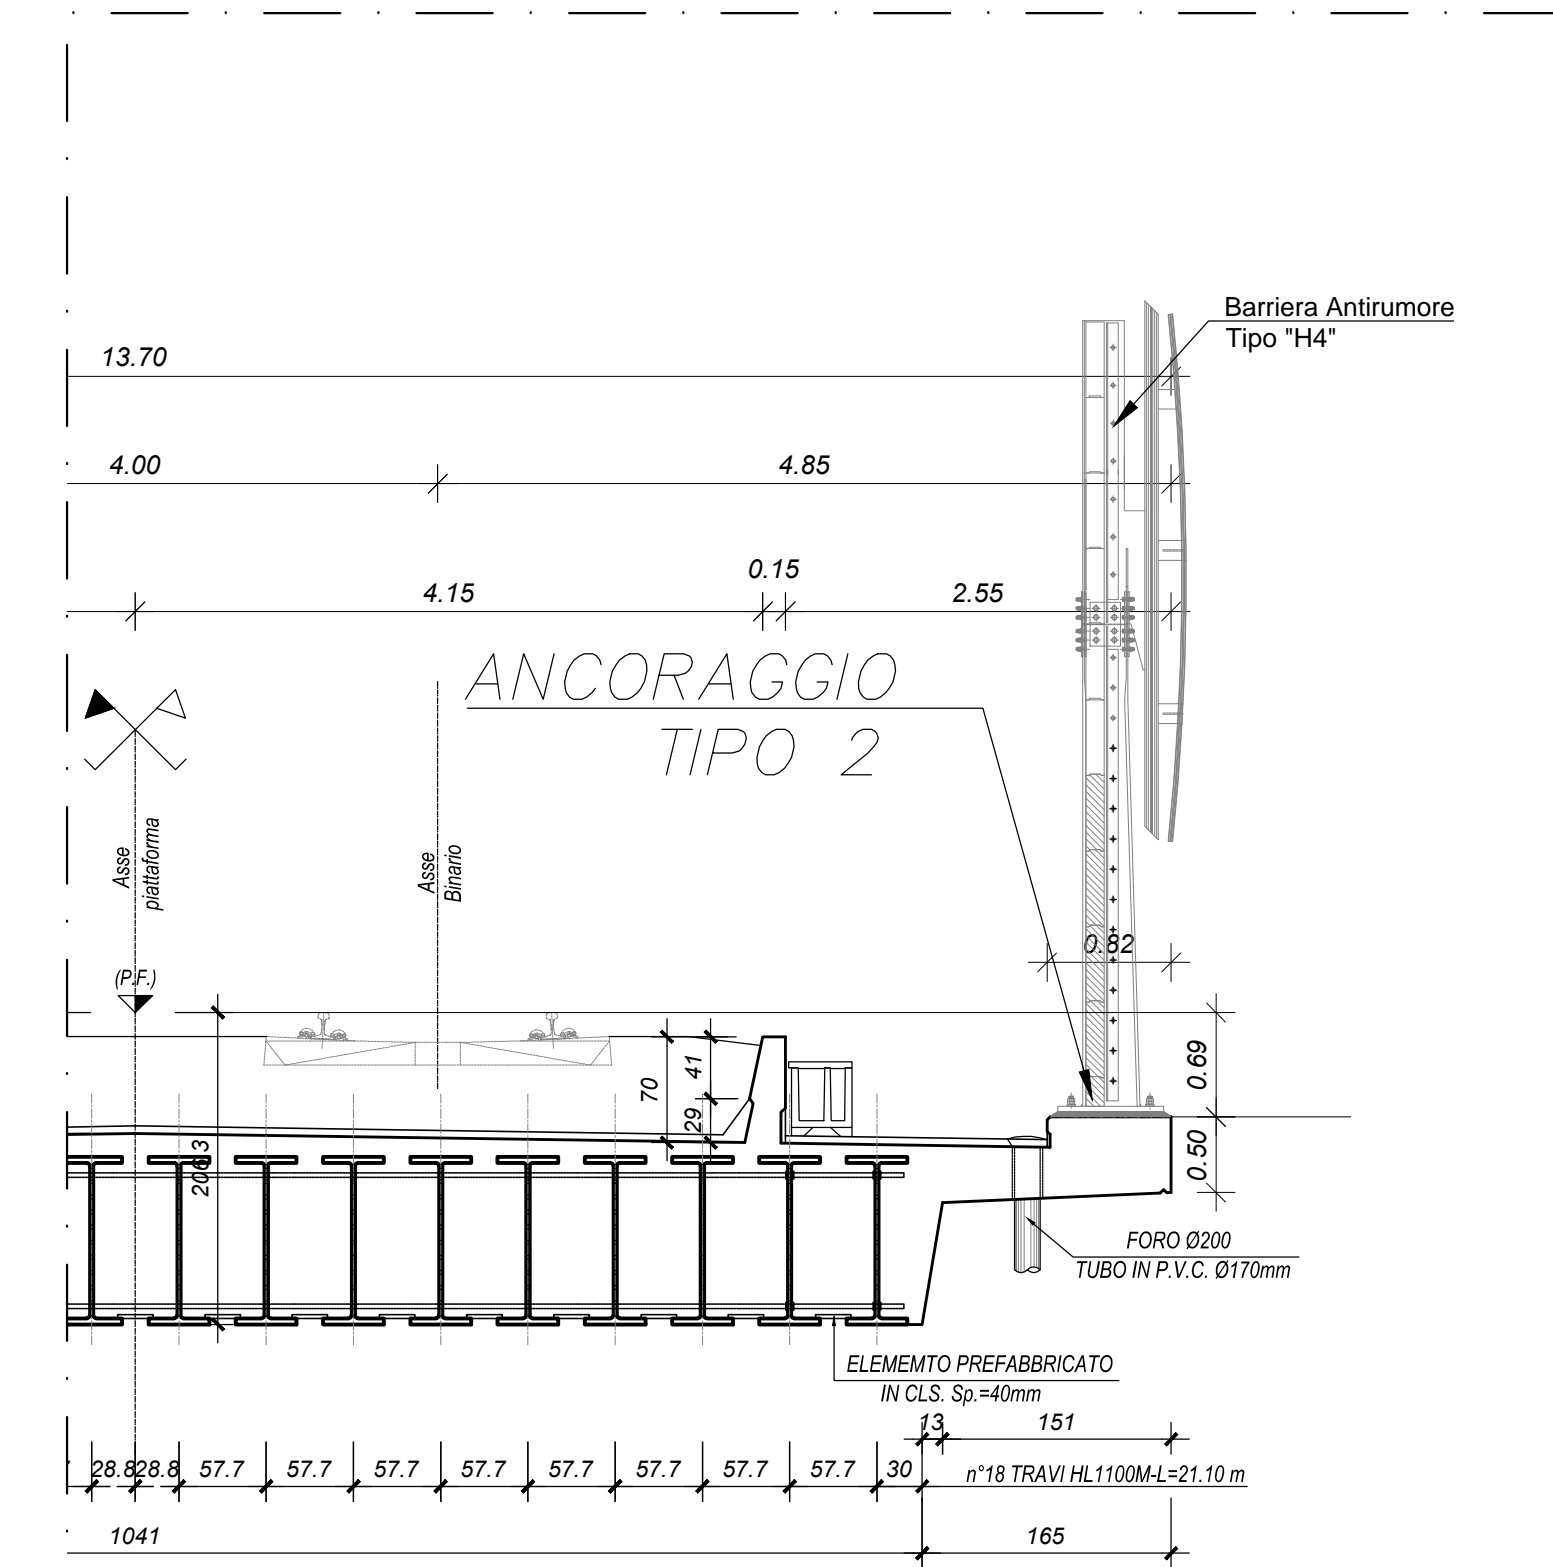


BARRIERA ANTIRUMORE SU OPERE D'ARTE
VIADOTTO A TRAVI INCORPORATE
LADDOVE NON E' PREVISTO IL MONTAGGIO DELLA B.A.
PER IL SISTEMA DI PROTEZIONE, VEDI SCHEMA 3

SCHEMA 2

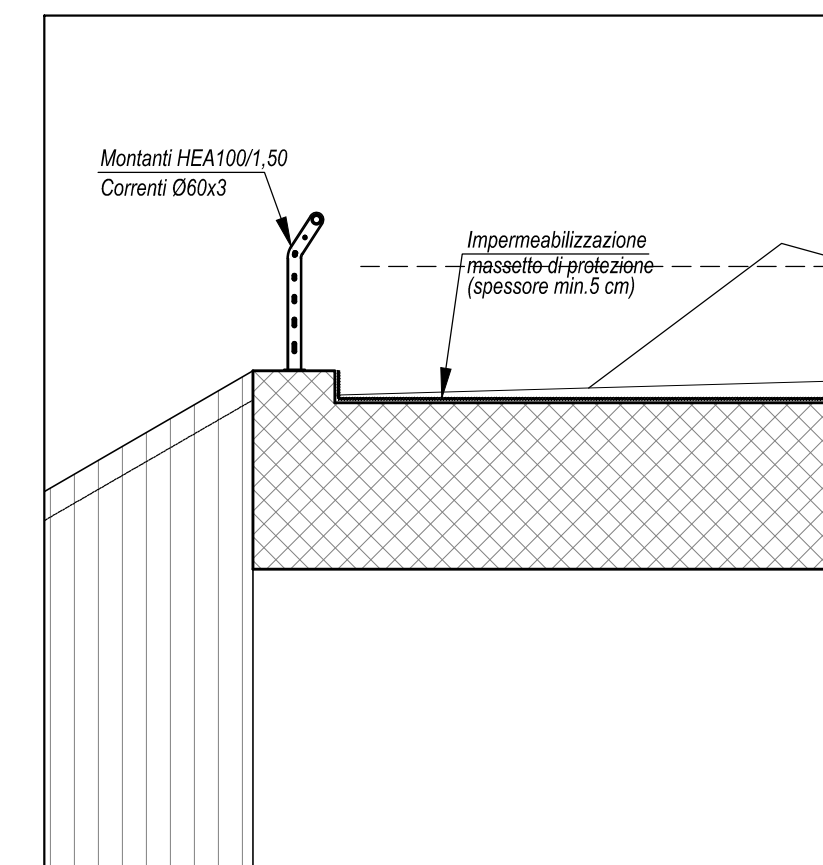


(3)

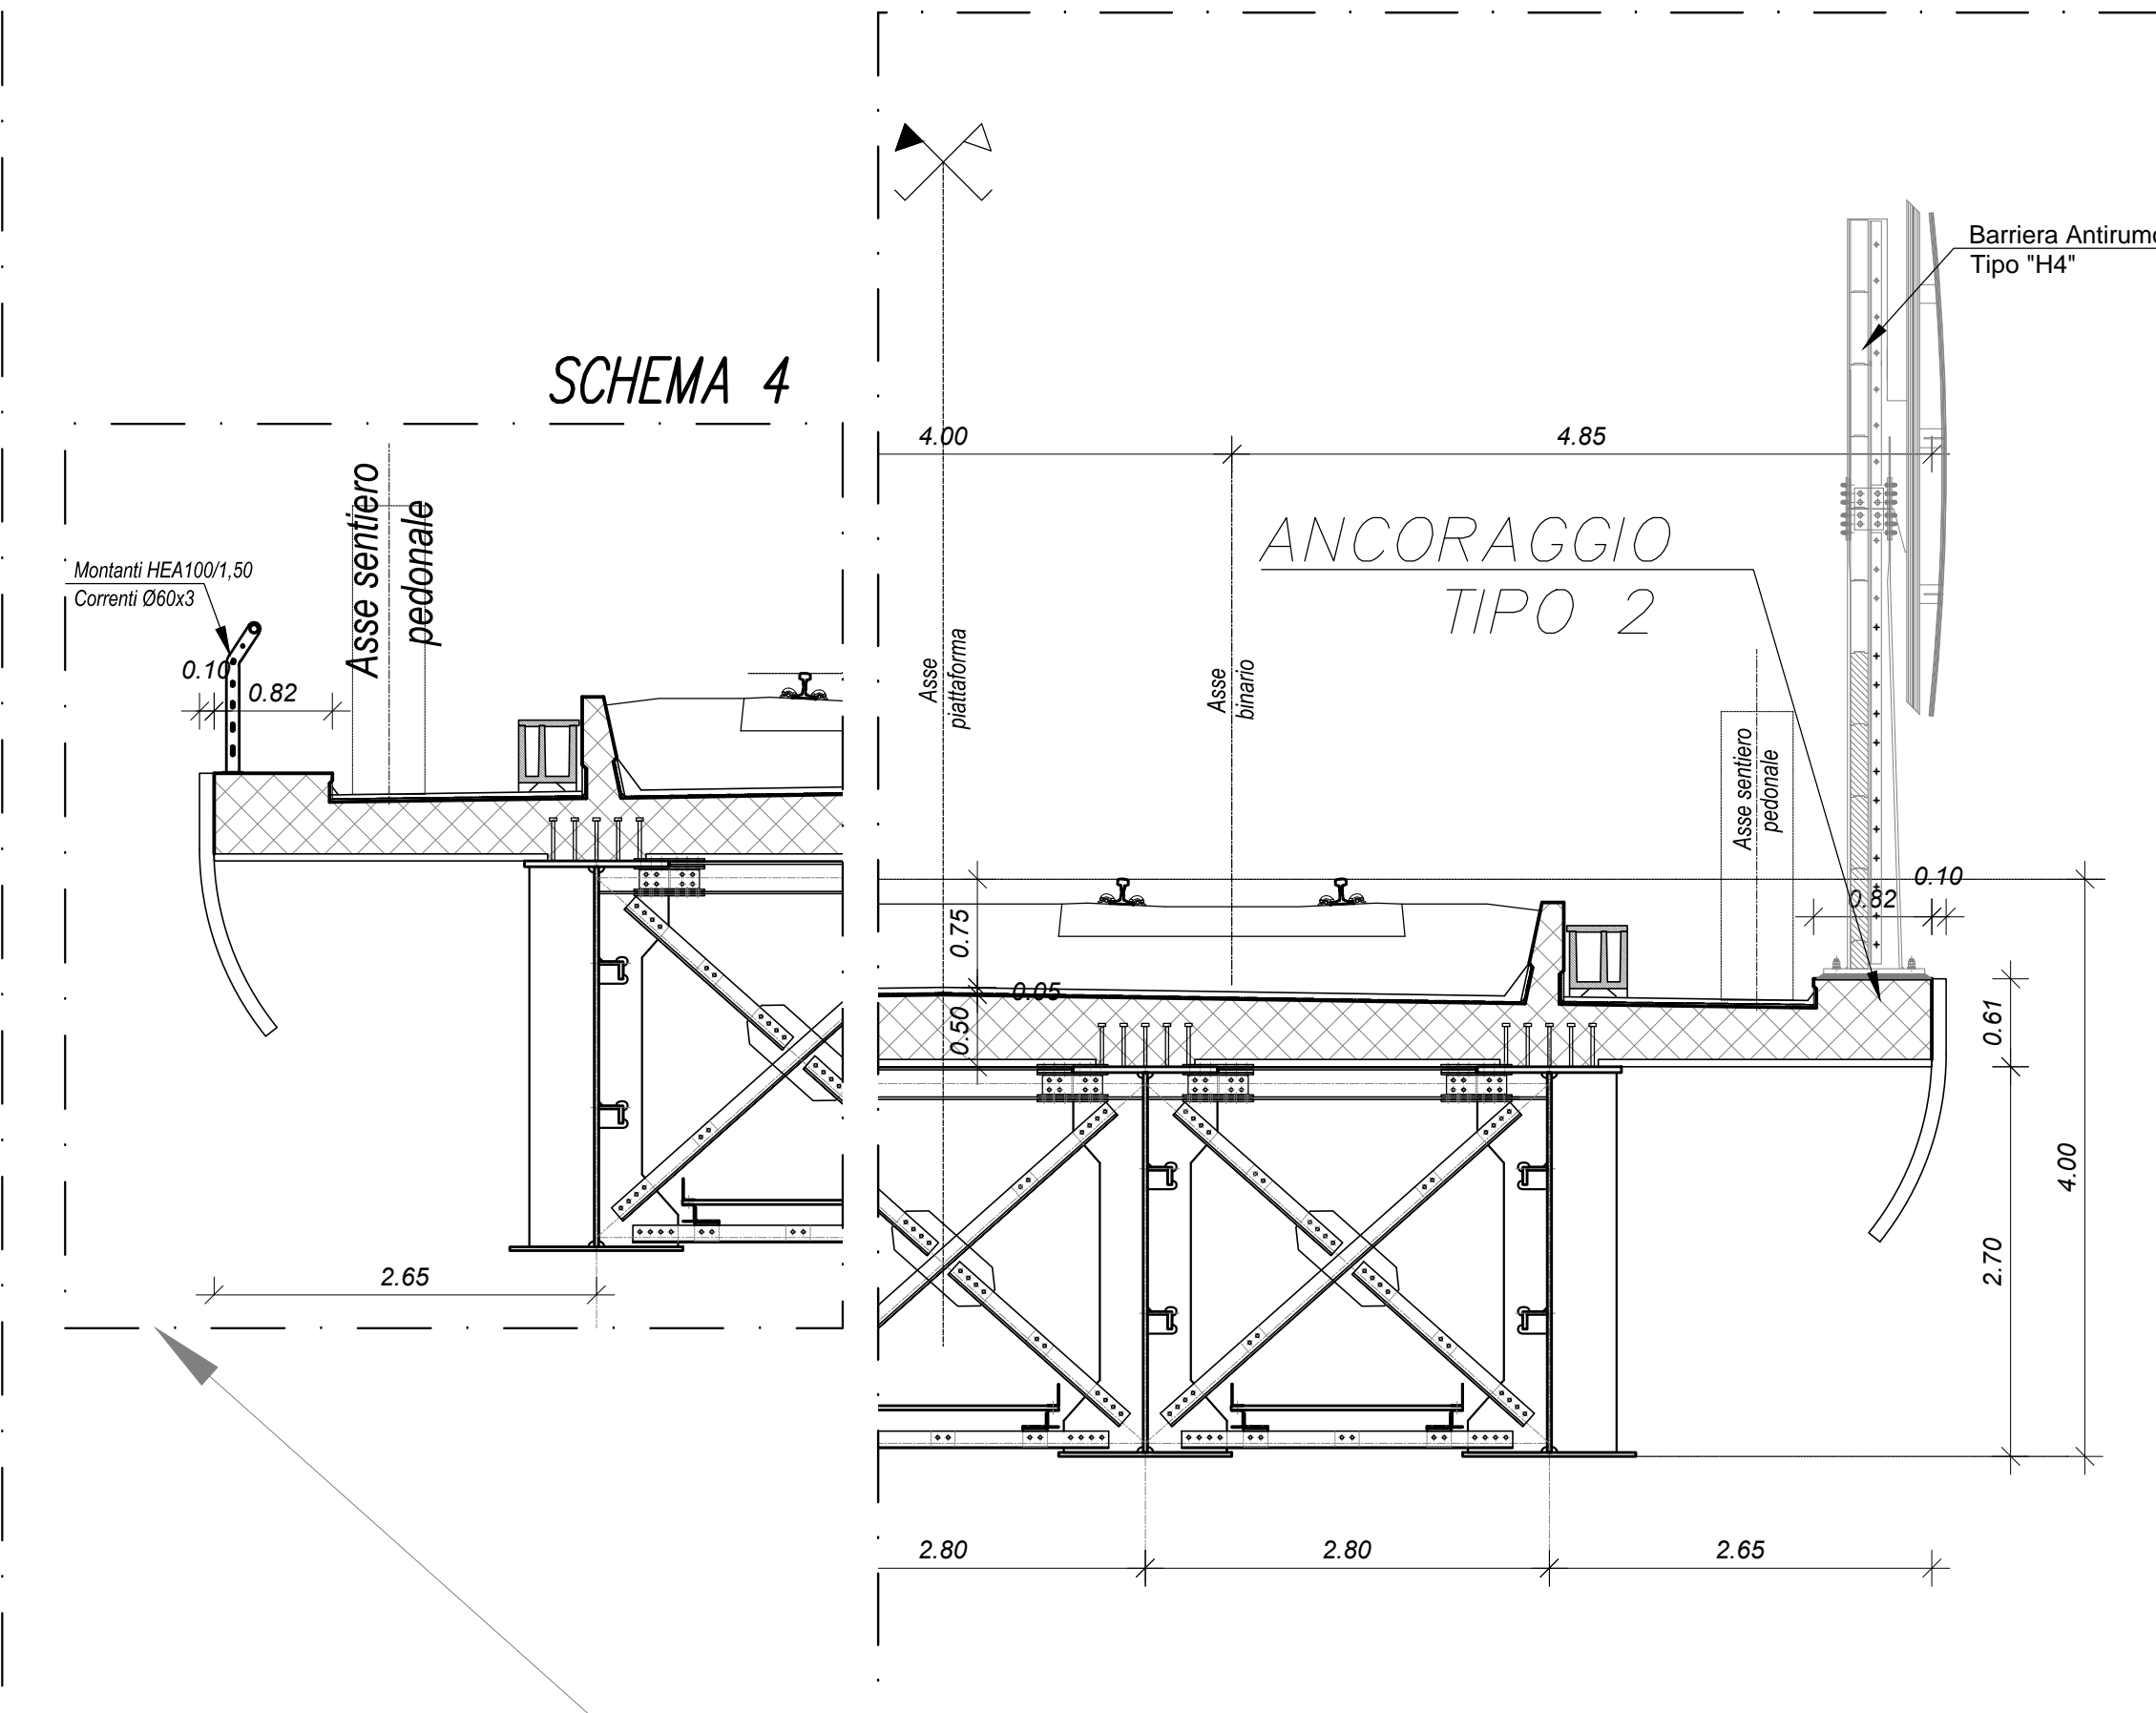


BARRIERA ANTIRUMORE SU OPERE D'ARTE
VIADOTTO A STRUTTURA MISTA ACCIAIO CLS
LADDOVE NON E' PREVISTO IL MONTAGGIO DELLA B.A.
PER IL SISTEMA DI PROTEZIONE, VEDI SCHEMA 4

SCHEMA 4

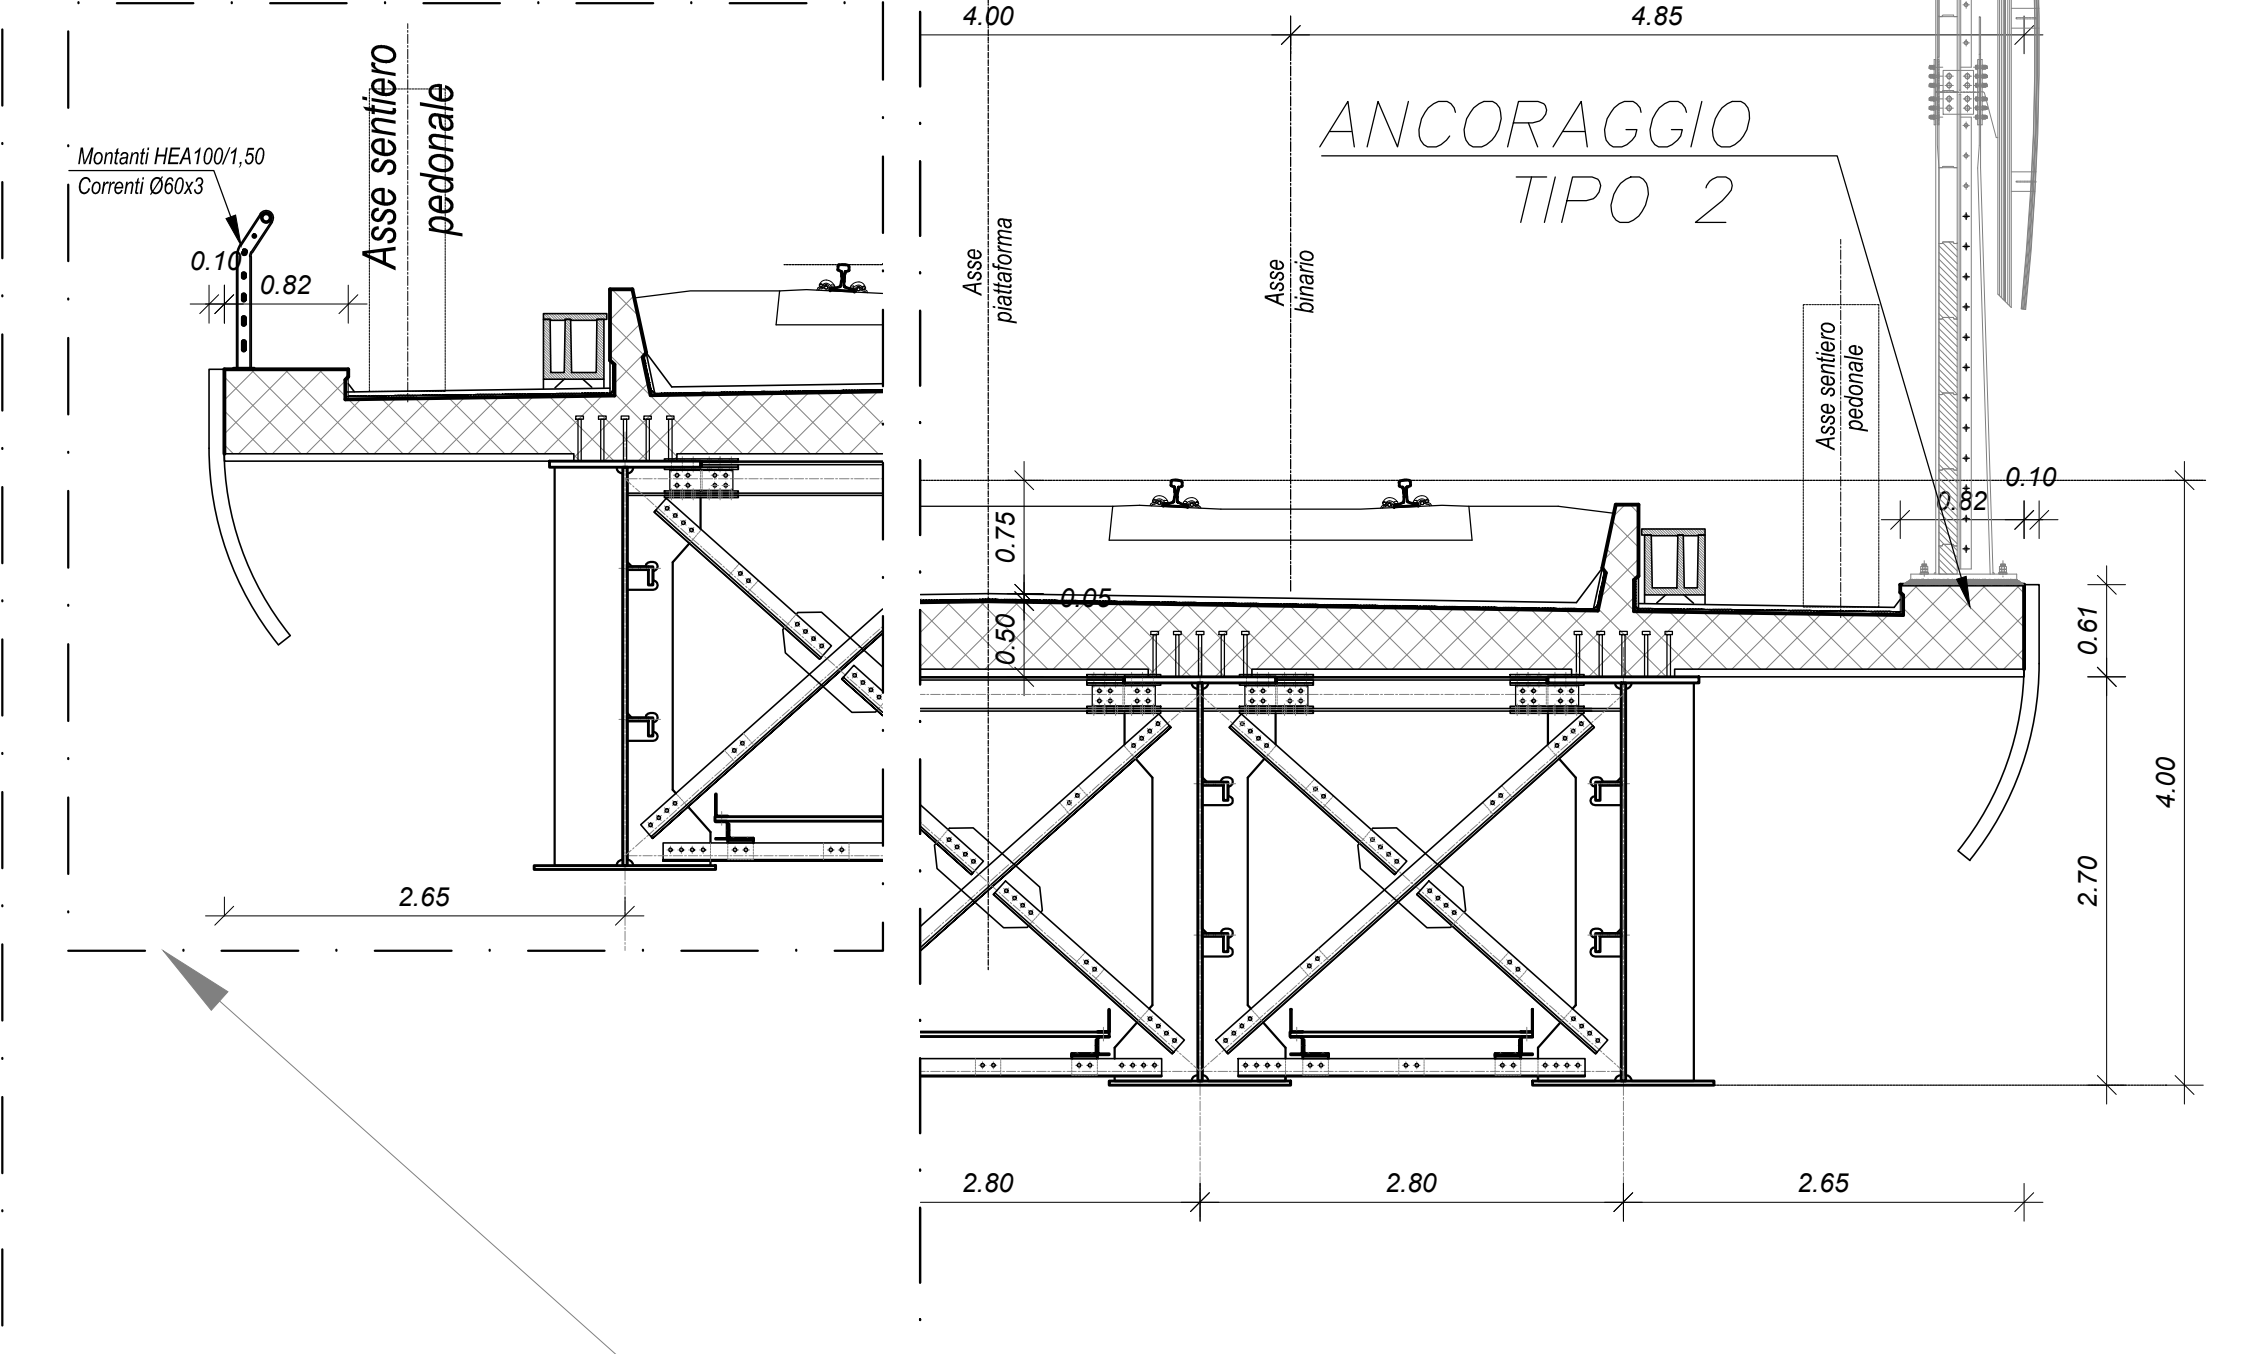


(5)

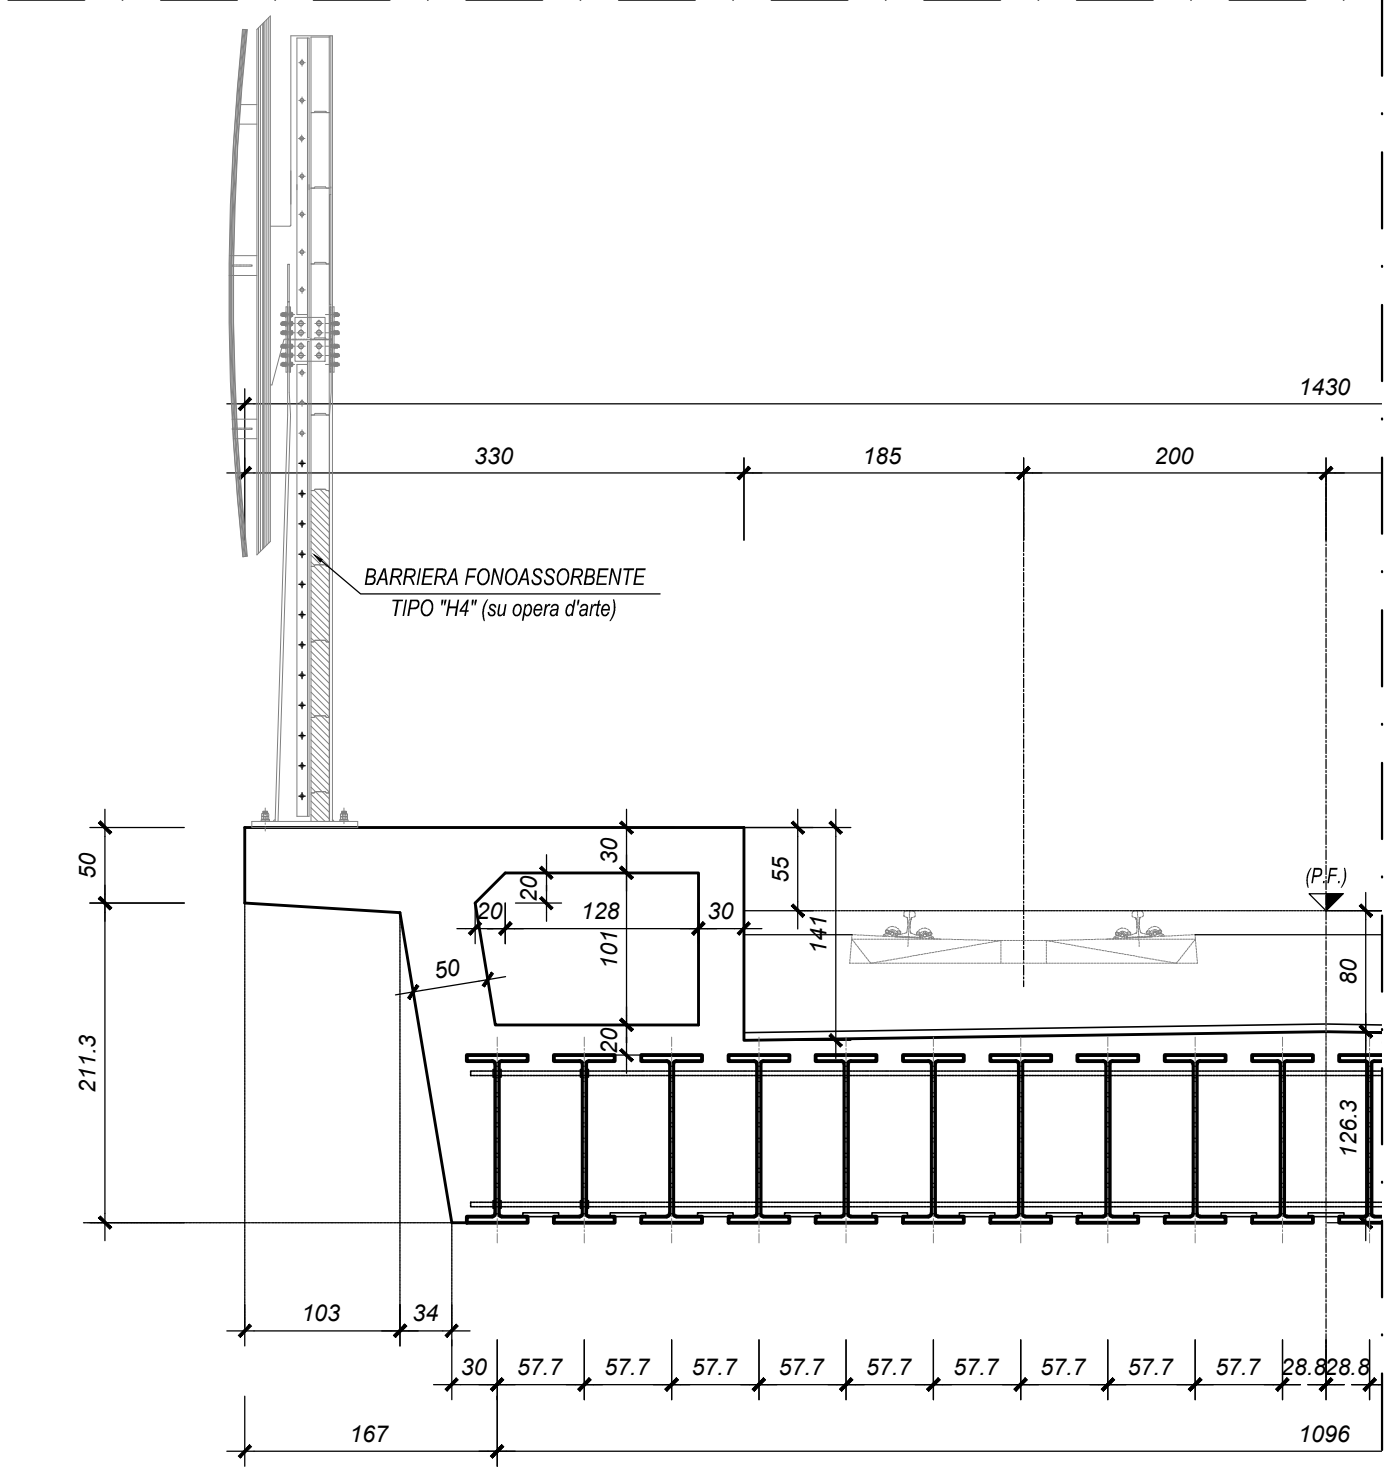

BARRIERA ANTIRUMORE SU
VIADOTTO A TRAVI INCORPORATE
MARCIAPIEDE FFP
LADDOVE NON E' PREVISTO IL MONTAGGIO DELLA B.A.
PER LA PROTEZIONE DEL MARCIAPIEDE, VEDI SCHEMA 5


SCHEMA 5

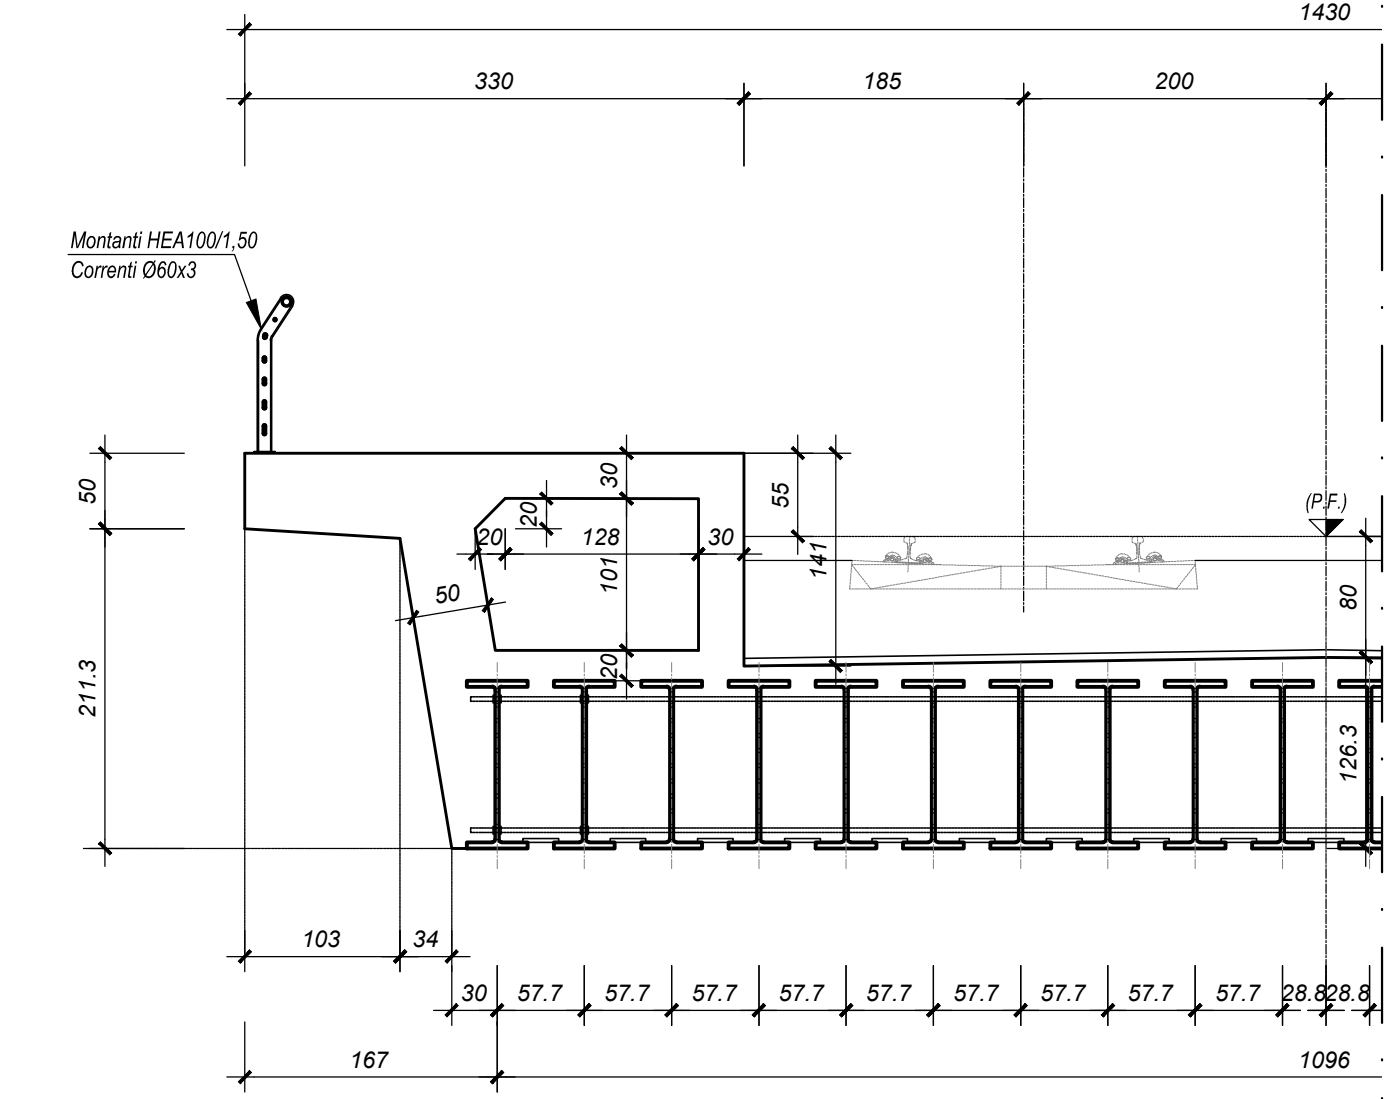

PER LA PREDISPOSIZIONE DEGLI ANCORAGGI
DELLA B.A. (TIPO 1 E TIPO 2)
VEDI ELABORATI
IFOH12D11WZOC000003A
IFOH22D11WZOC000003A


BARRIERA ANTIRUMORE SU OPERE D'ARTE
LADDOVE NON E' PREVISTO IL MONTAGGIO DELLA B.A.
PER LA PROTEZIONE DEL MARCIAPIEDE, VEDI SCHEMA 2

(5)

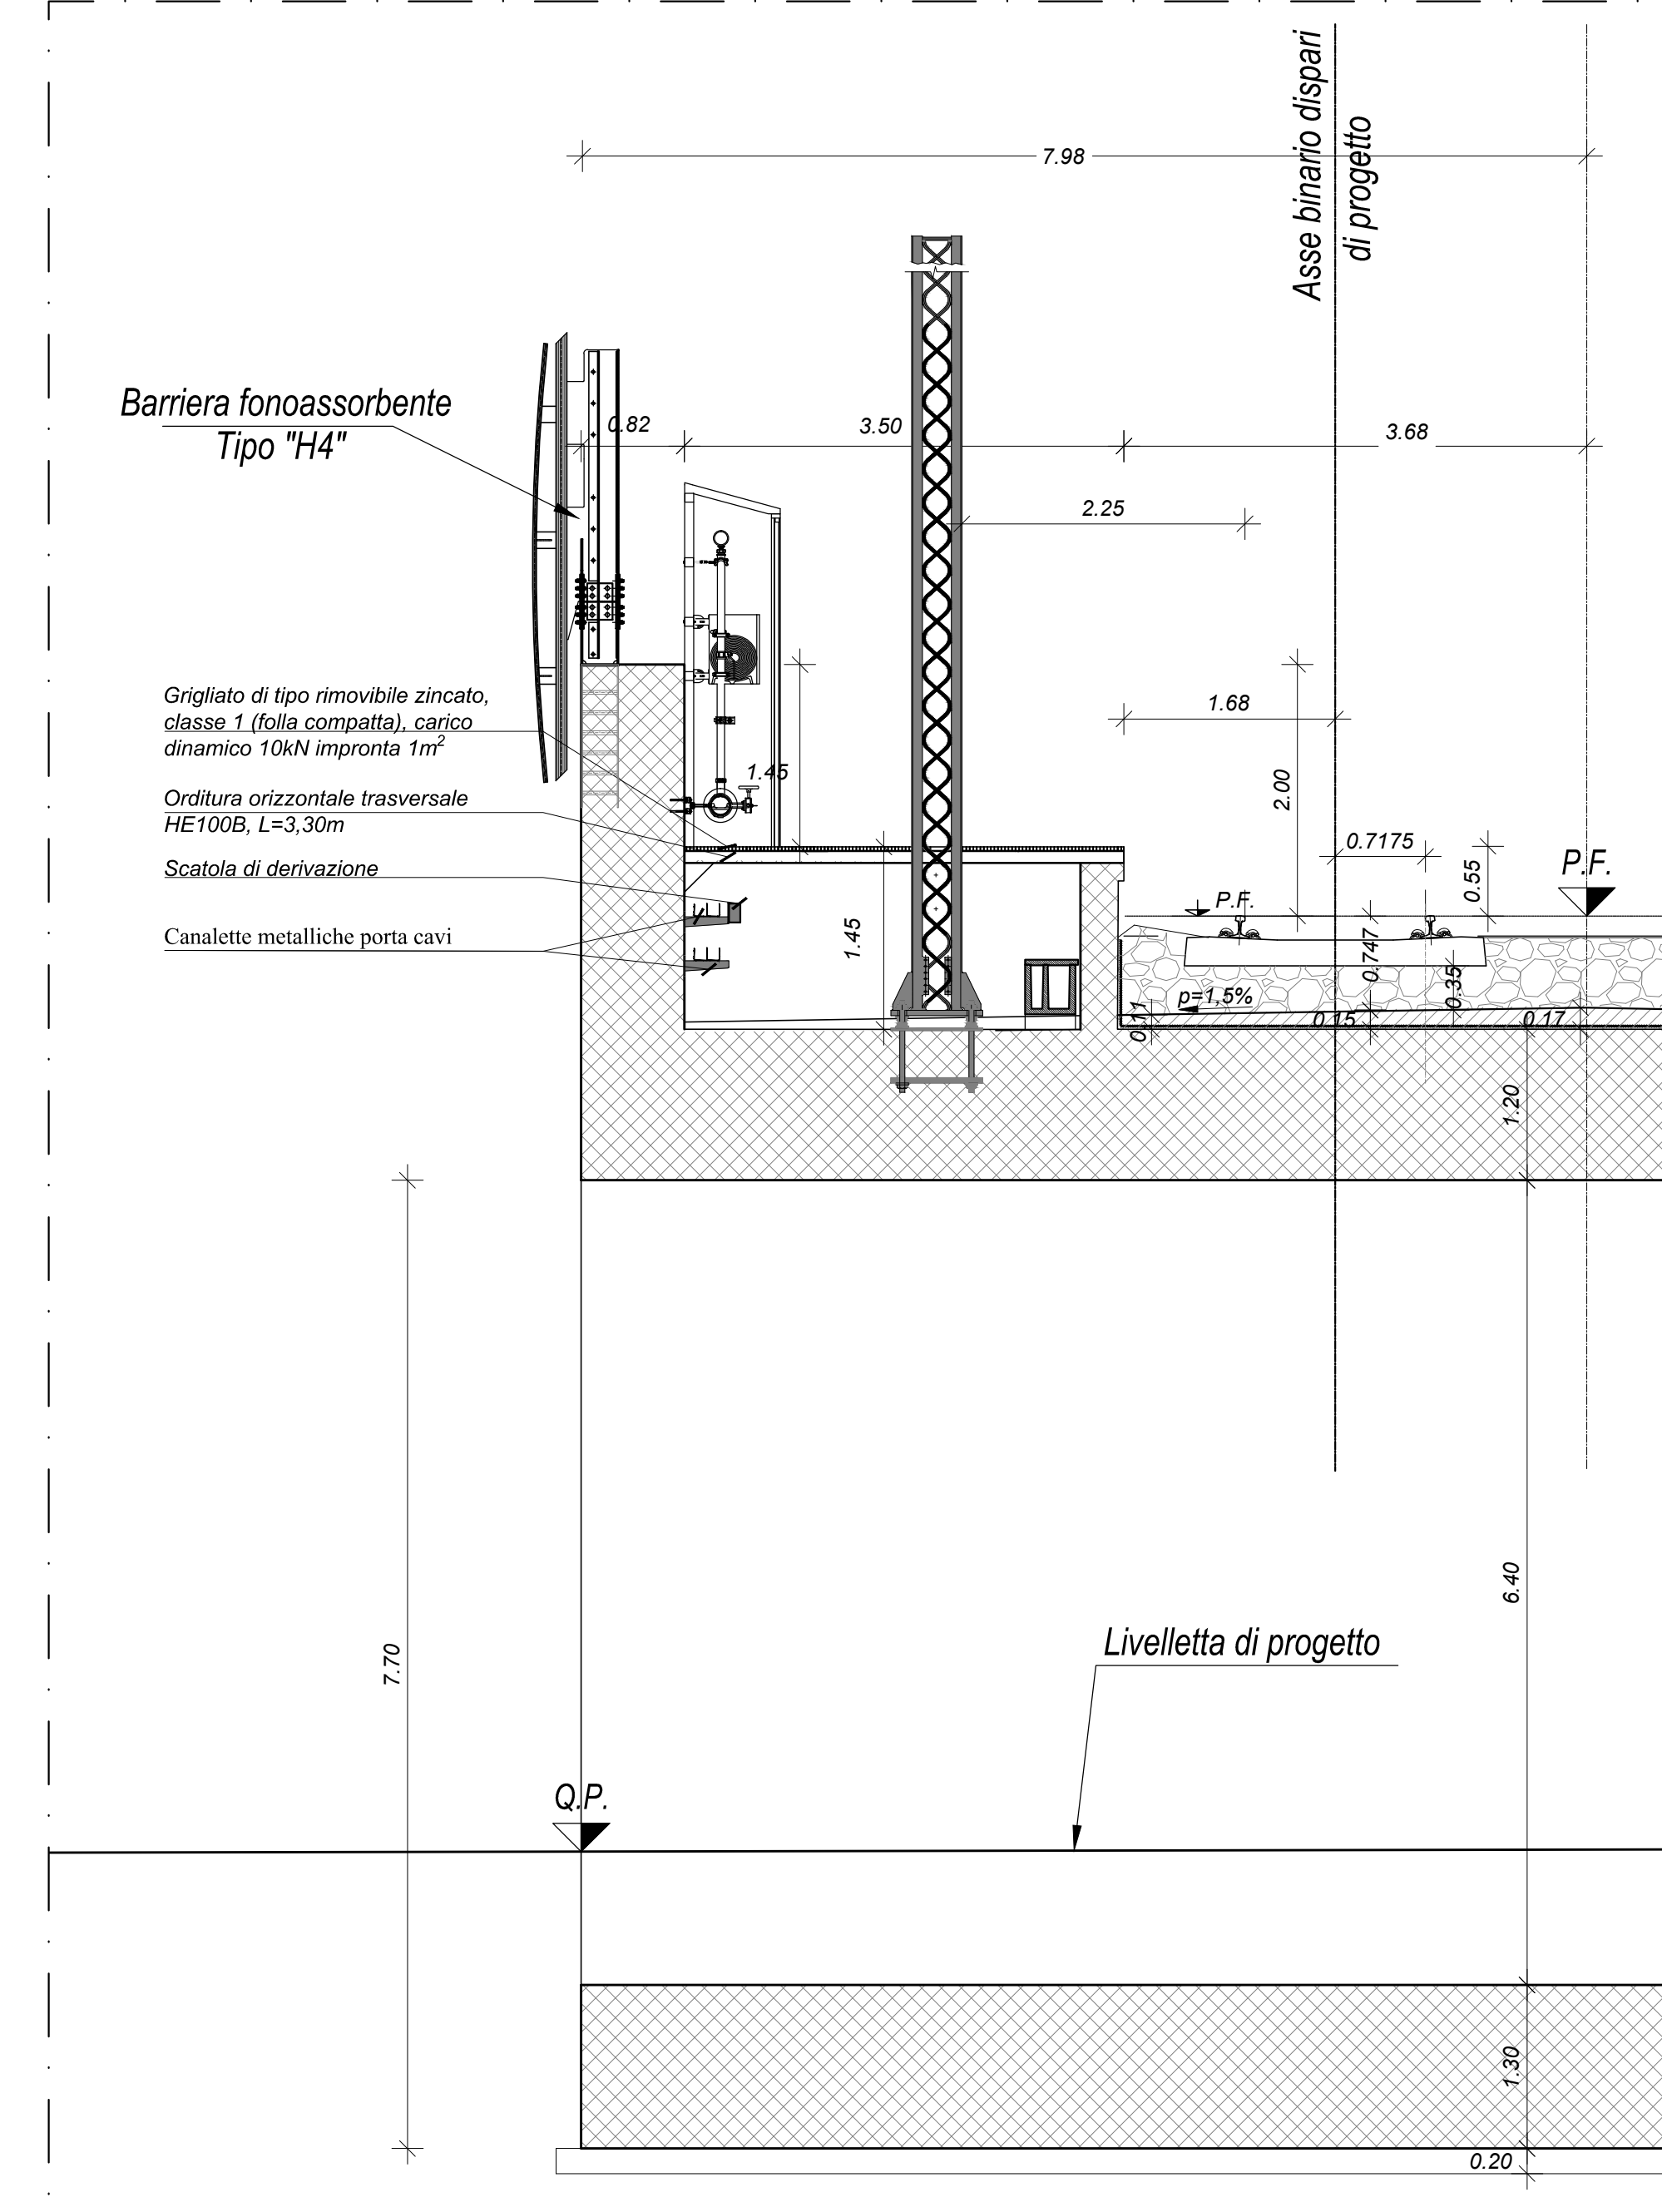


MARCIAPIEDE DI STAZIONE SU OPERA D'ARTE
CON BARRIERA ANTIRUMORE
LADDOVE NON E' PREVISTO IL MONTAGGIO DELLA B.A.
PER LA PROTEZIONE DEL MARCIAPIEDE, VEDI SCHEMA 5


SCHEMA 1

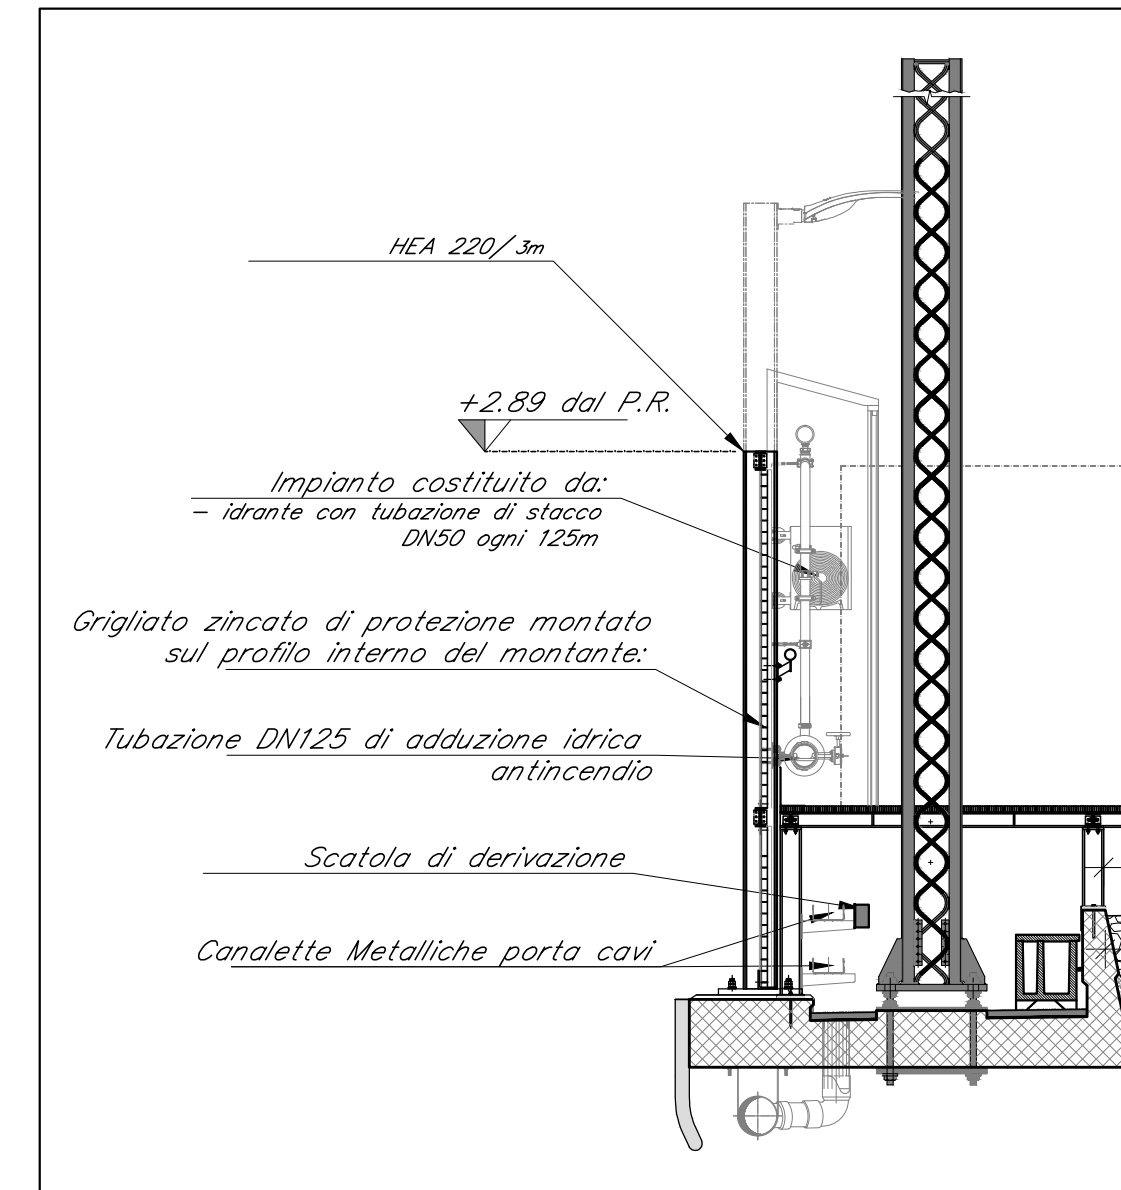


SCHEMA 5

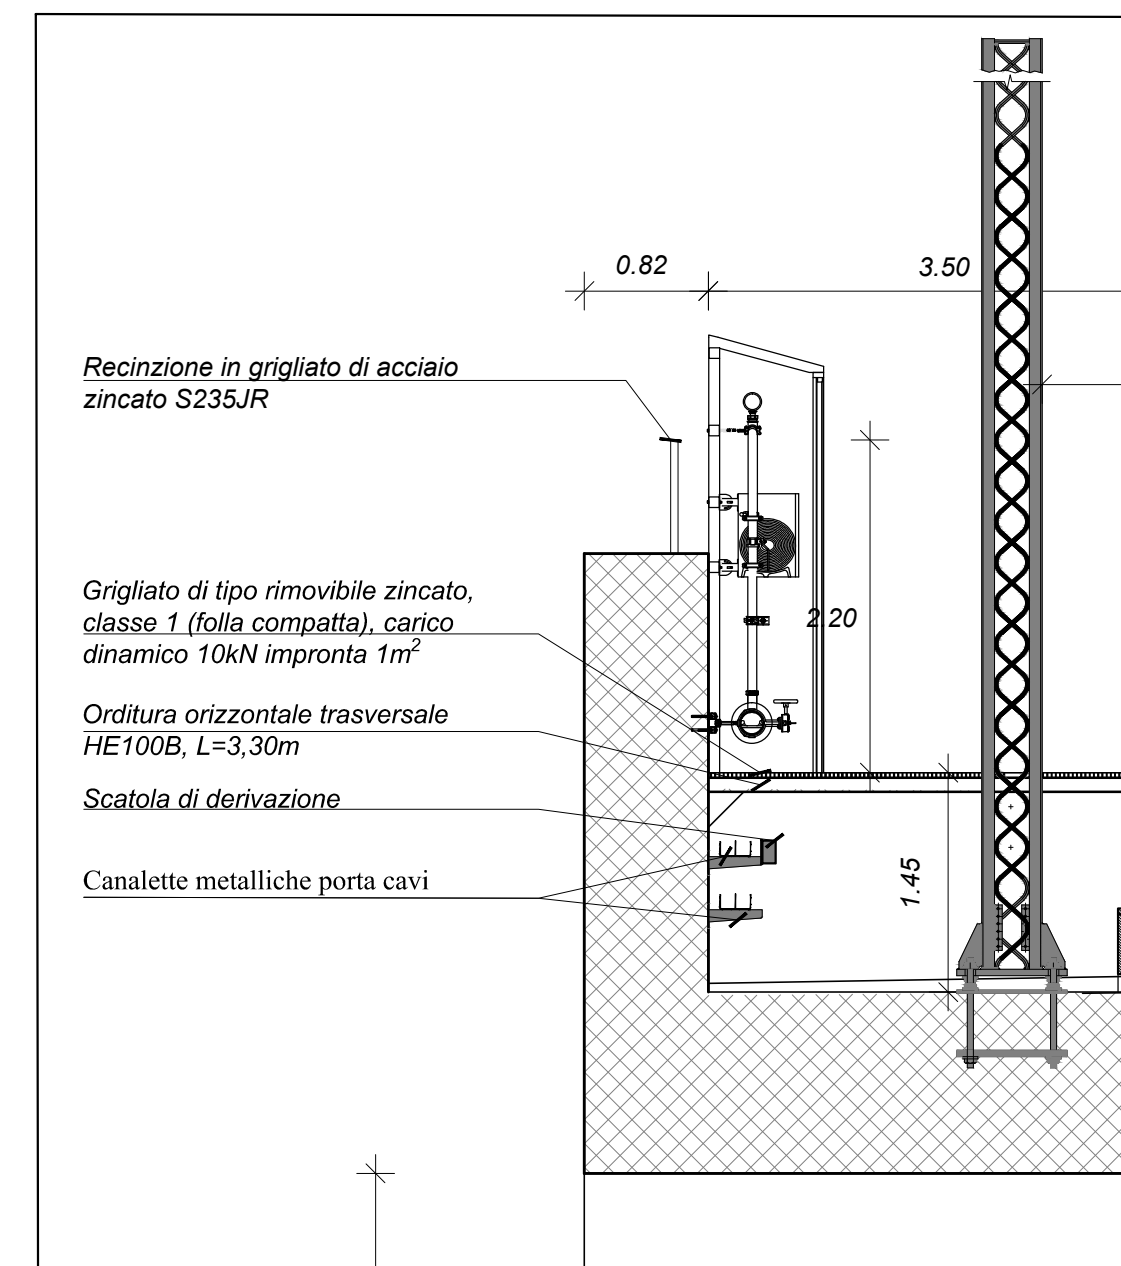

(4)

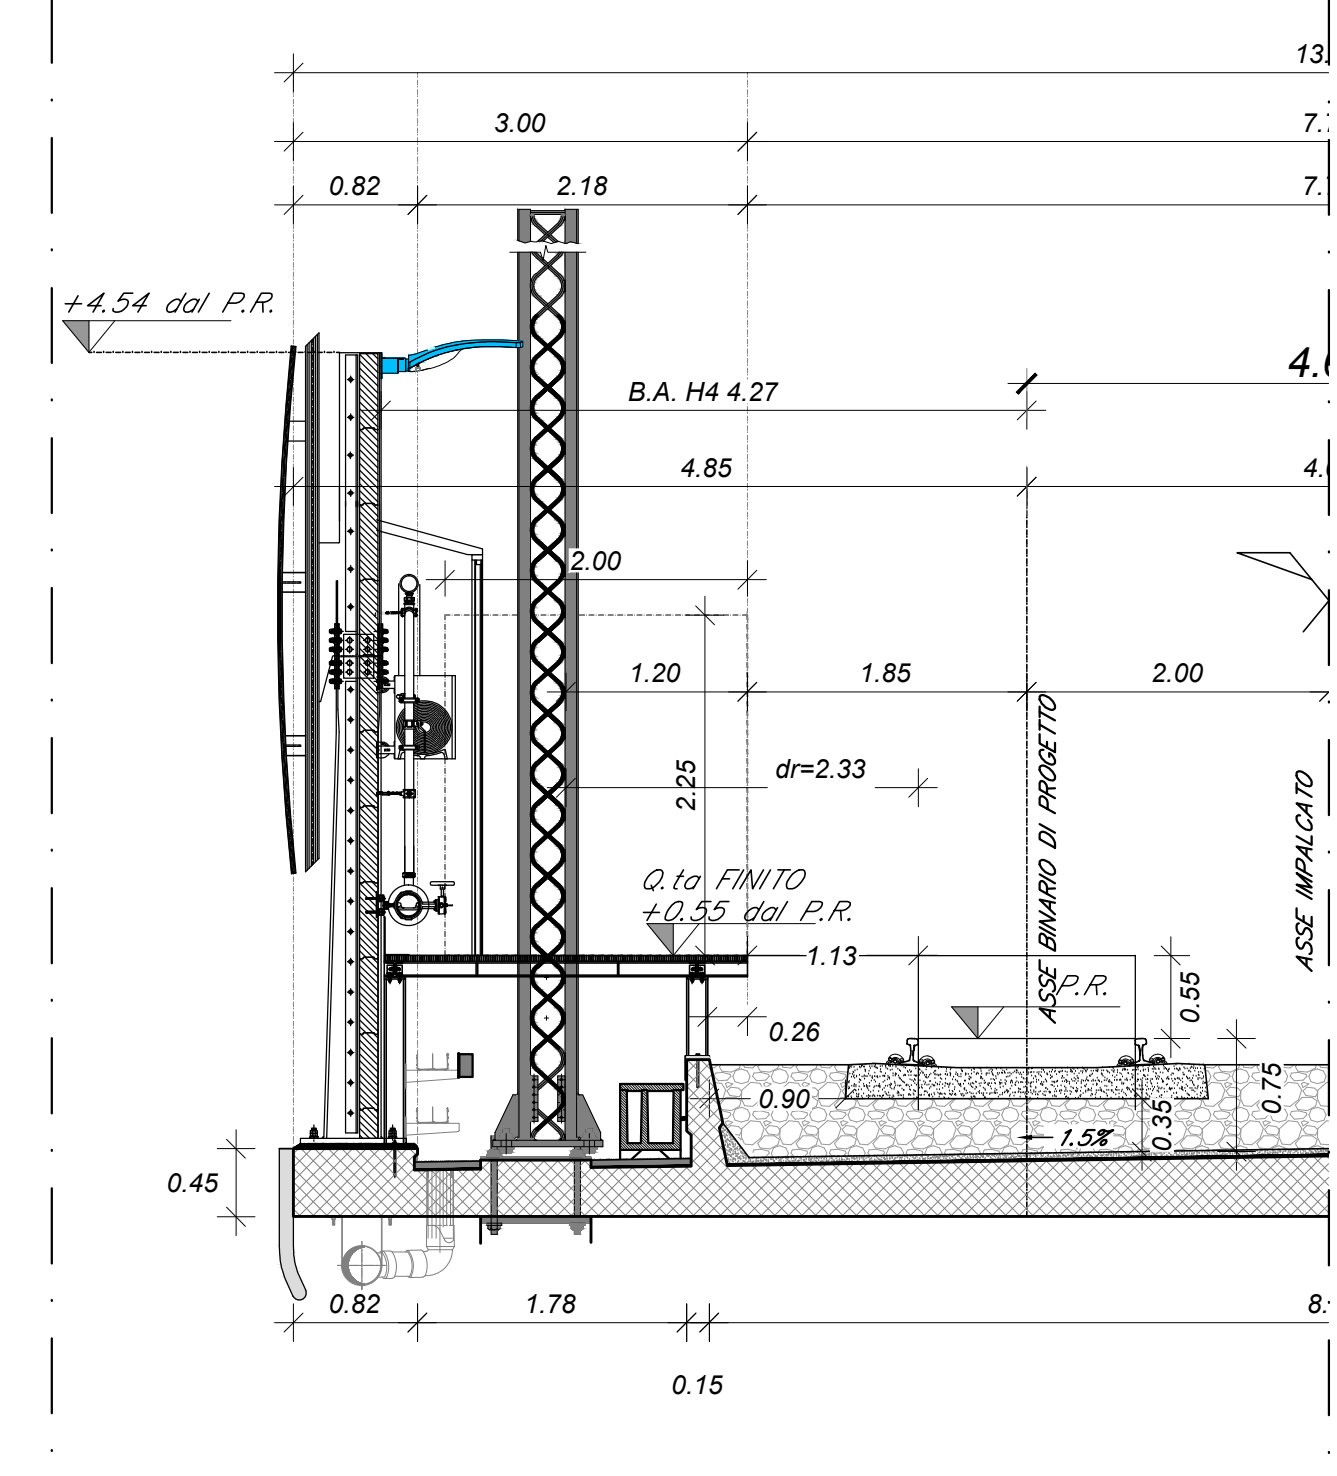

BARRIERA ANTIRUMORE SU OPERE D'ARTE
MARCIAPIEDE FFP
LADDOVE NON E' PREVISTO IL MONTAGGIO DELLA B.A.
PER LA PROTEZIONE DEL MARCIAPIEDE, VEDI SCHEMA 1

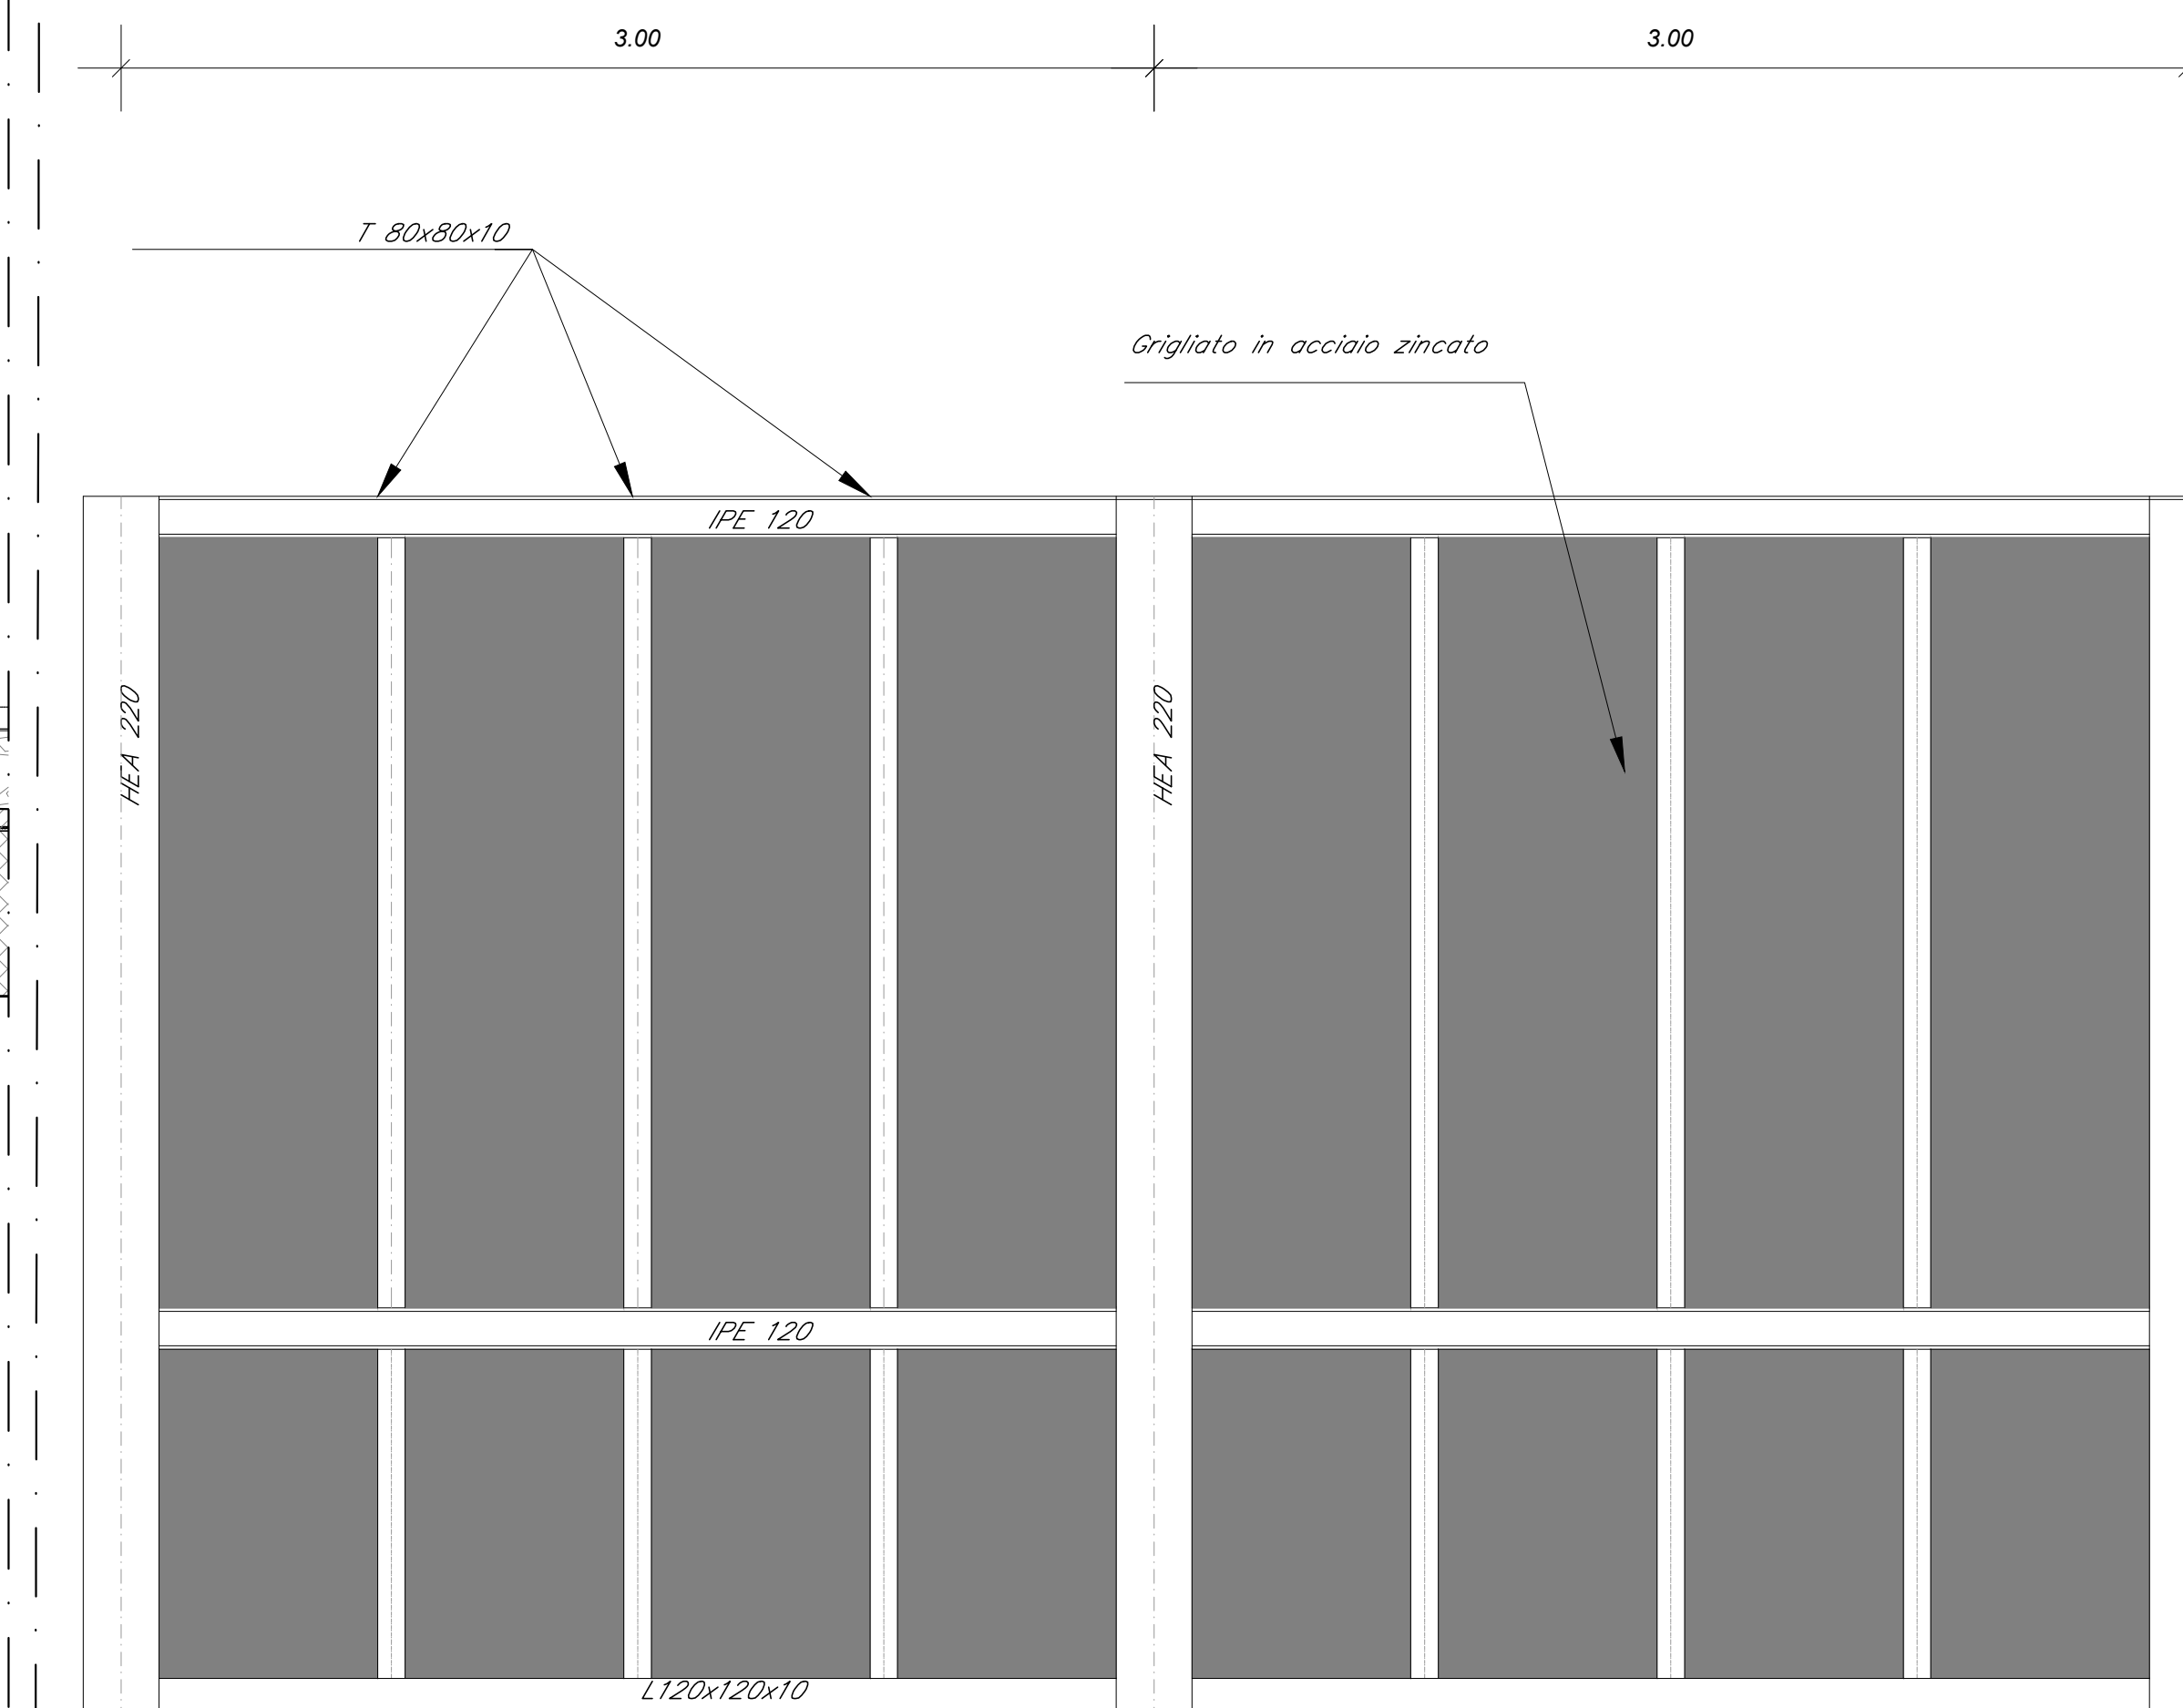

GRIGLIATO METALLICO SU FFP SU VIADOTTO SENZA B.A.
VISTA FRONTALE scala 1:20



PROGETTAZIONE: **ITALFERR**
GRUPPO FERROVIE DELLO STATO ITALIANE

DIREZIONE TECNICA
UO INFRASTRUTTURE CENTRO
PROGETTO DEFINITIVO

ITINERARIO NAPOLI - BARI
RADDOPPIO TRATTA CANCELLO - BENEVENTO
II LOTTO FUNZIONALE FRASSO TELESINO - VITULANO

SEZIONI TIPO CORPO FERROVIARIO
Sezioni Tipo di Margine Sede - Tav.2/9 - (caso B)

SCALA:
1:50

COMMISSA LOTTO FASE ENTE TIPO DOC. OPERA/DISCIPLINA Progr. REV.

IFOH	02	D	11	WB	IFO001	005	D
------	----	---	----	----	--------	-----	---

Revis.	Descrizione	Redatto	Data	Verificato	Data	Approvato	Data	Autorizzato	Data
A	Emissione Definitiva	M. Rossi	06/2017	F. Benetto	06/2017	F. Carrone	06/2017		
B	Emissione Definitiva	M. Rossi	08/2017	F. Benetto	08/2017	F. Carrone	08/2017		
C	Emissione Definitiva	M. Rossi	11/2017	F. Benetto	11/2017	F. Carrone	11/2017		
D	Emissione Definitiva	M. Rossi	02/2018	F. Benetto	02/2018	F. Carrone	02/2018		

File: FPH02D11WBFI00100SD.dwg n. Elab.: 01.025