



CASO R1

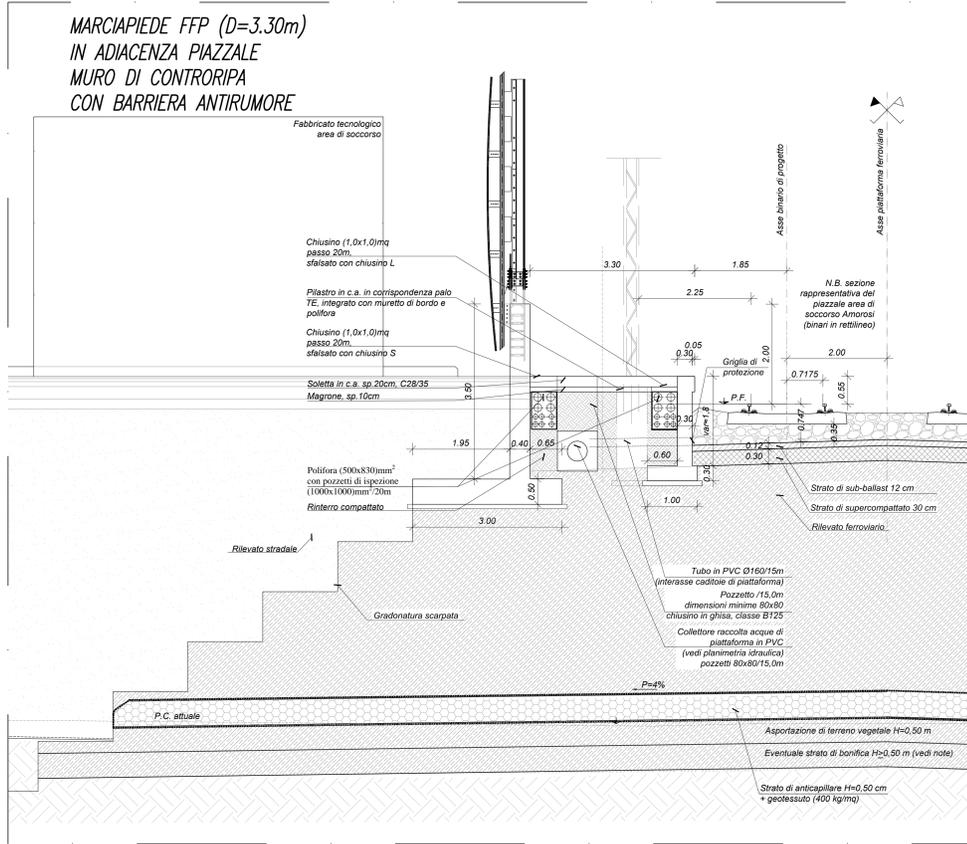


CASO R2

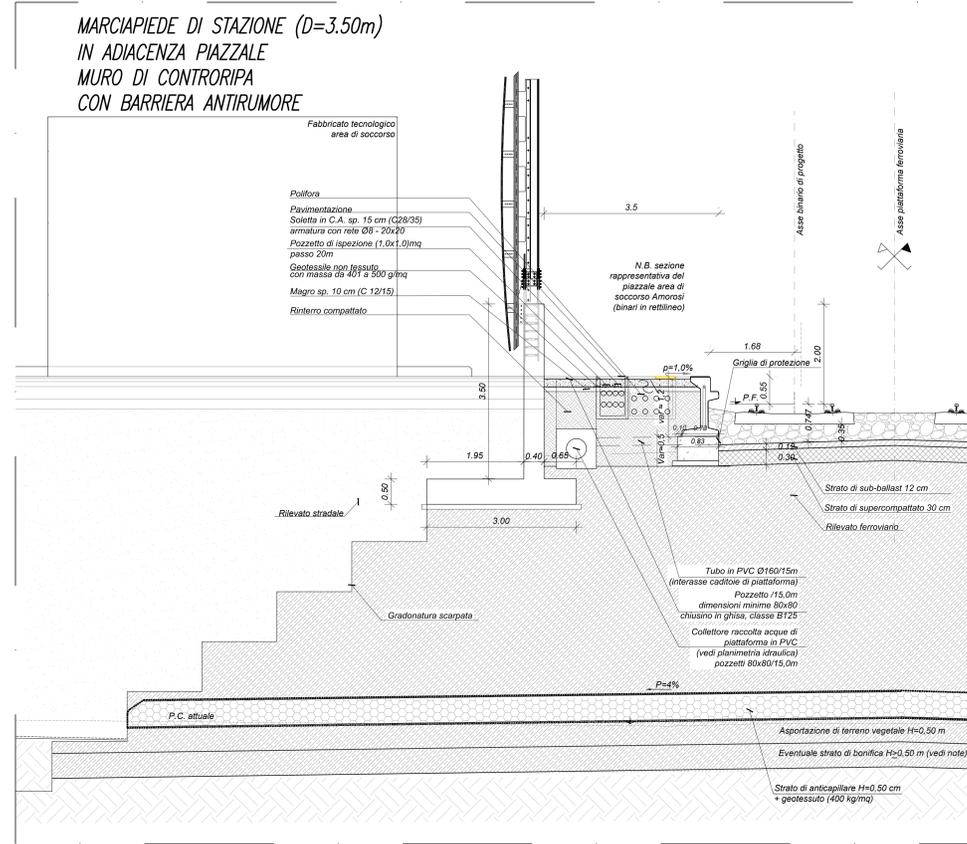


NOTE

PER LE CARATTERISTICHE DEI MATERIALI DA RILEVATO E TRINCEA SI RIMANDA A QUANTO GIÀ SPECIFICATO NEI SEGUENTI ELABORATI:
IF04_OB_D11_WB_IF0001_001A
IF04_OB_D11_WB_IF0001_002A

CASO R3

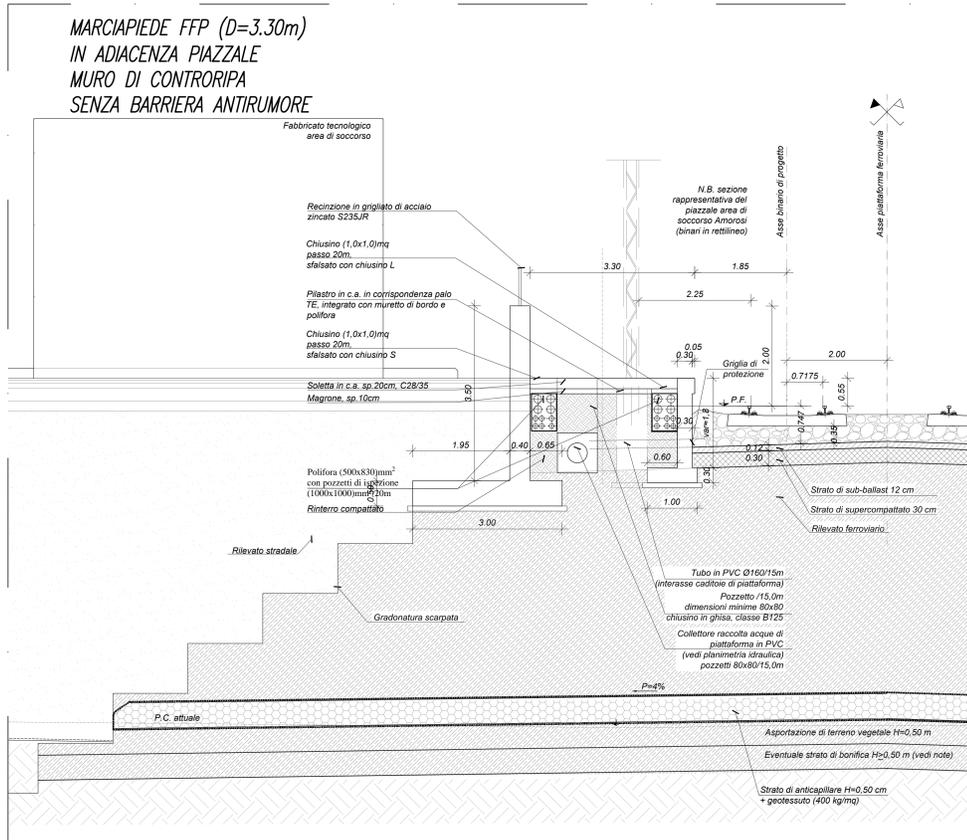

CASO R4

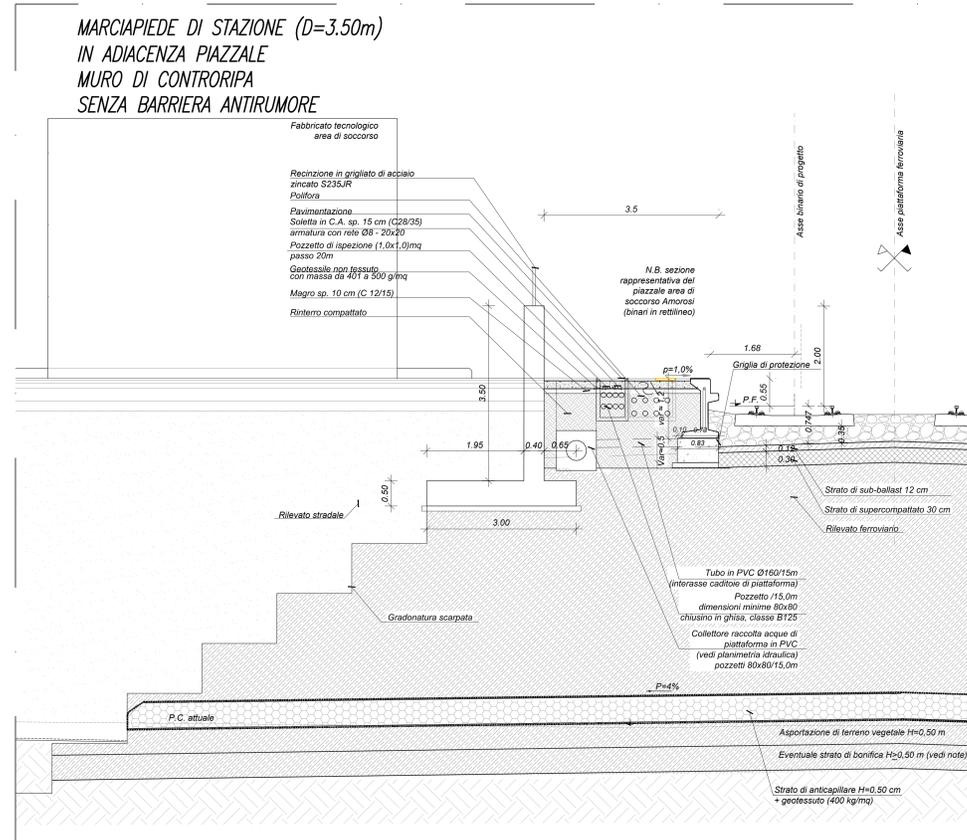

COMMITTENTE:



PROGETTAZIONE:



**DIREZIONE TECNICA
UO INFRASTRUTTURE CENTRO**

PROGETTO DEFINITIVO

**ITINERARIO NAPOLI - BARI
RADDOPPIO TRATTA CANCELLO - BENEVENTO
IL LOTTO FUNZIONALE FRASSO TELESINO - VITULANO**

SEZIONI TIPO CORPO FERROVIARIO
Sezioni Tipo di Margine Sede - Tav. 6/9 - (casi R1 - R2 - R3 - R4)

SCALA:

1:50

COMMESSA LOTTO FASE ENTE TIPO DOC. OPERA/DISCIPLINA PROG. REV.

IF04	02	D	11	WB	IF0001	012	A
------	----	---	----	----	--------	-----	---

Revis.	Descrizione	Redatto	Data	Verificato	Data	Approvato	Data	Autorizzato	Data
A	Emissione Esecutiva	M. Rossi	11/2017	F. Gatti	11/2017	C. Caputo	11/2017	ITALFERR SpA DIREZIONE TECNICA UO INFRASTRUTTURE CENTRO	11/2017