



# CASO T1

MARCIPIEDE DI STAZIONE  
IN ADIACENZA FABBRICATI DI FERMATA

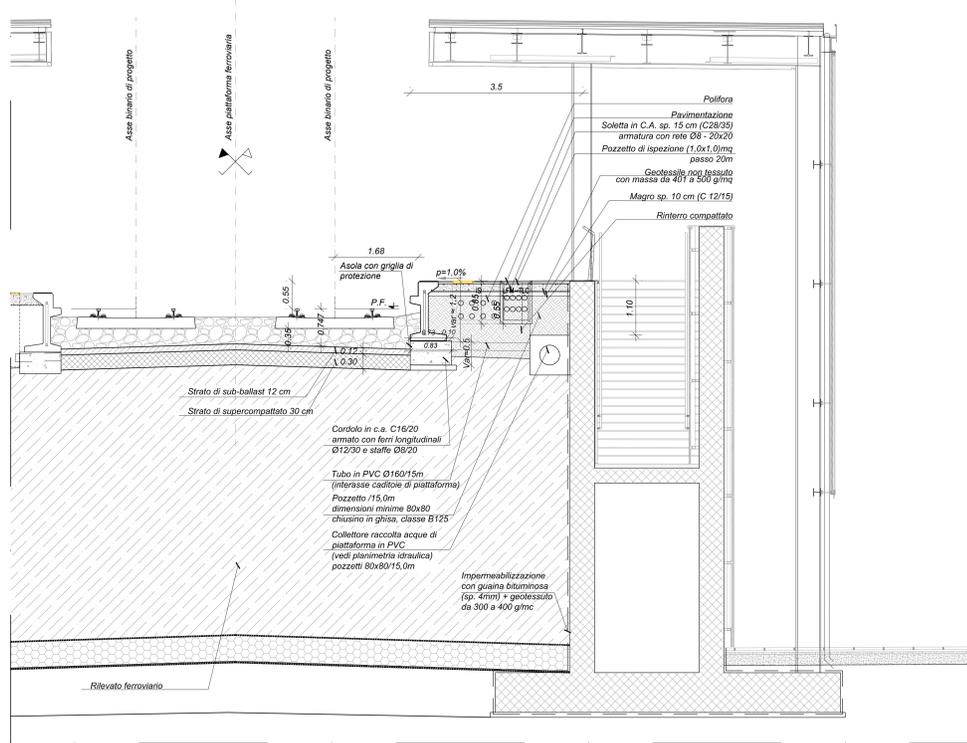


# CASO T3

MARCIPIEDE DI STAZIONE  
IN ADIACENZA AL PANNELLO ANTRUMORE

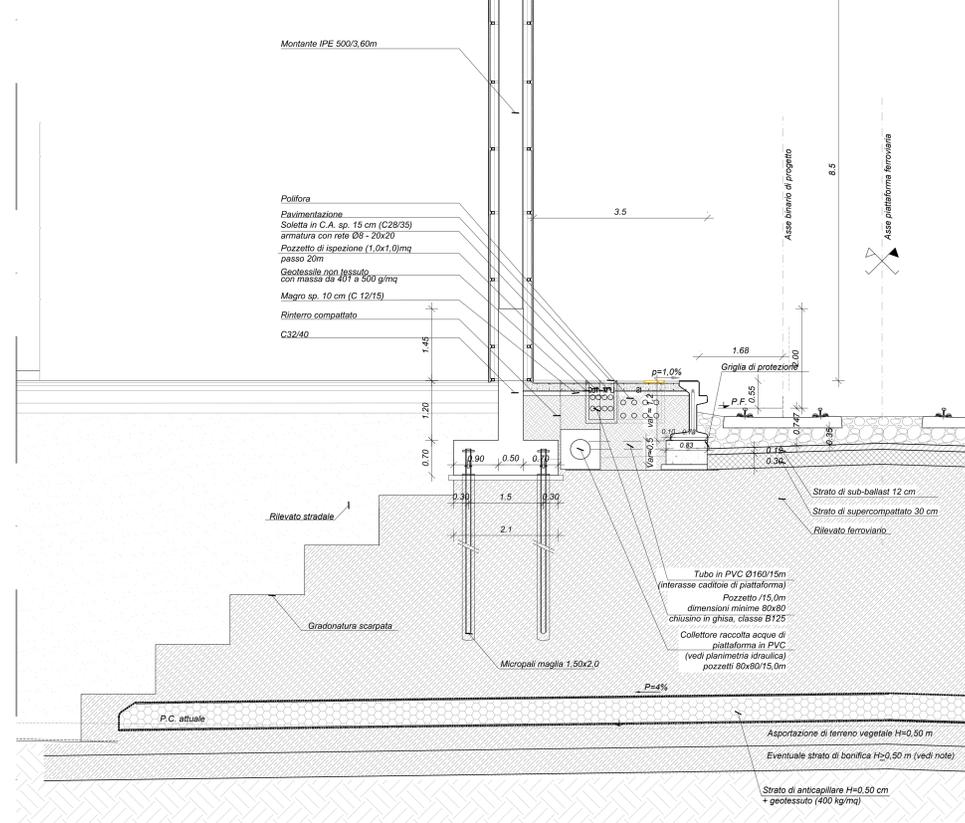

# CASO T2

MARCIPIEDE DI STAZIONE DI TELESE

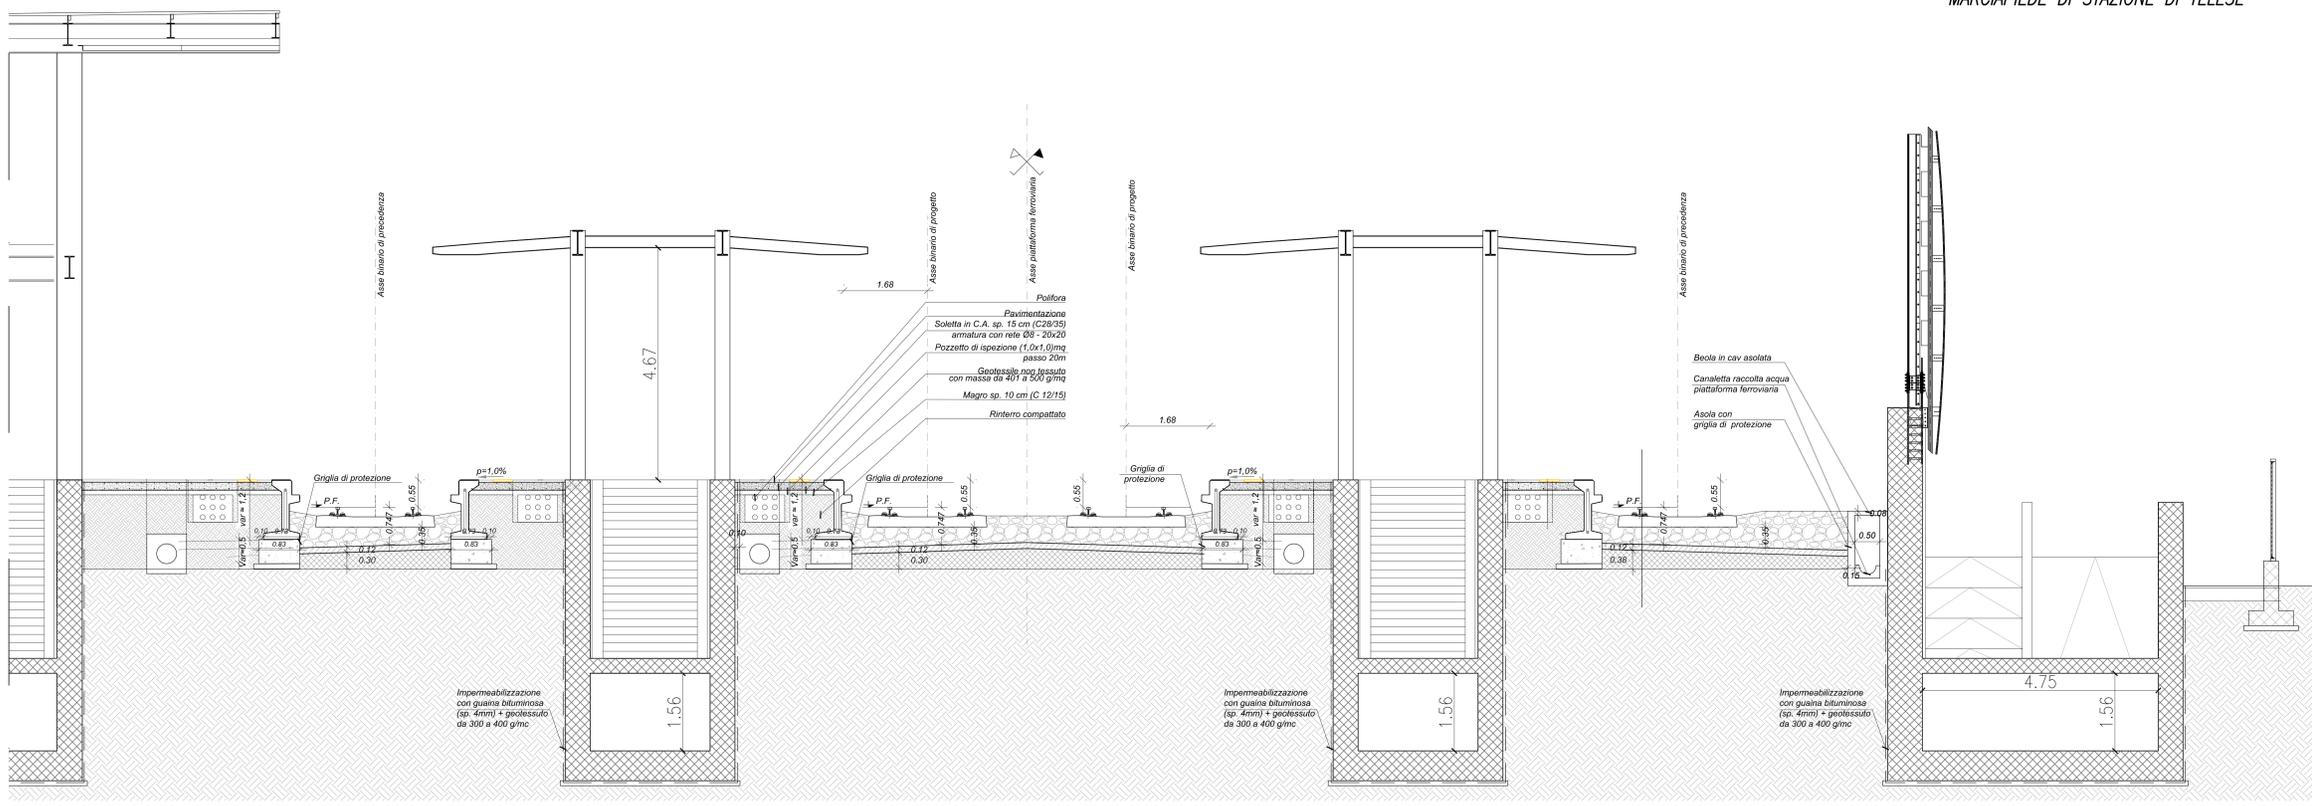

## NOTE

PER LE CARATTERISTICHE DEI MATERIALI DA RILEVATO E TRINCEA SI RIMANDA A QUANTO GIÀ SPECIFICATO NEI SEGUENTI ELABORATI :  
 IF0H\_08\_011\_L\_WB\_IF0001\_001A  
 IF0H\_08\_011\_L\_WB\_IF0001\_002A

COMMITTENTE:



PROGETTAZIONE:



DIREZIONE TECNICA  
UO INFRASTRUTTURE CENTRO

PROGETTO DEFINITIVO

ITINERARIO NAPOLI - BARI  
RADDOPPIO TRATTA CANCELLO - BENEVENTO  
II LOTTO FUNZIONALE FRASSO TELESINO - VITULANO

SEZIONI TIPO CORPO FERROVIARIO  
Sezioni Tipo di Margine Sede - Tav. 7/9 - (casi T1 - T2 - T3)

SCALA:

1:50

COMMESSA LOTTO FASE ENTE TIPO DOC. OPERA/DISCIPLINA PROGR. REV.

IF0H 02 D 11 WB IF0001 Q13 B

Revis.	Descrizione	Redatto	Data	Verificato	Data	Approvato	Data	Autorizzato	Data
A	Emissione Esecutiva	M. Rossi	11/2017	F. Bonetti	11/2017	F. Cerretti	11/2017		
B	Emissione Esecutiva o seguito verifica CdI	J.L. Rossi	04/2018	F. Bonetti	04/2018	F. Cerretti	04/2018		