




Sezione tipo in rilevato -  $H_{ril} < 0,90$  m  
scala 1:50

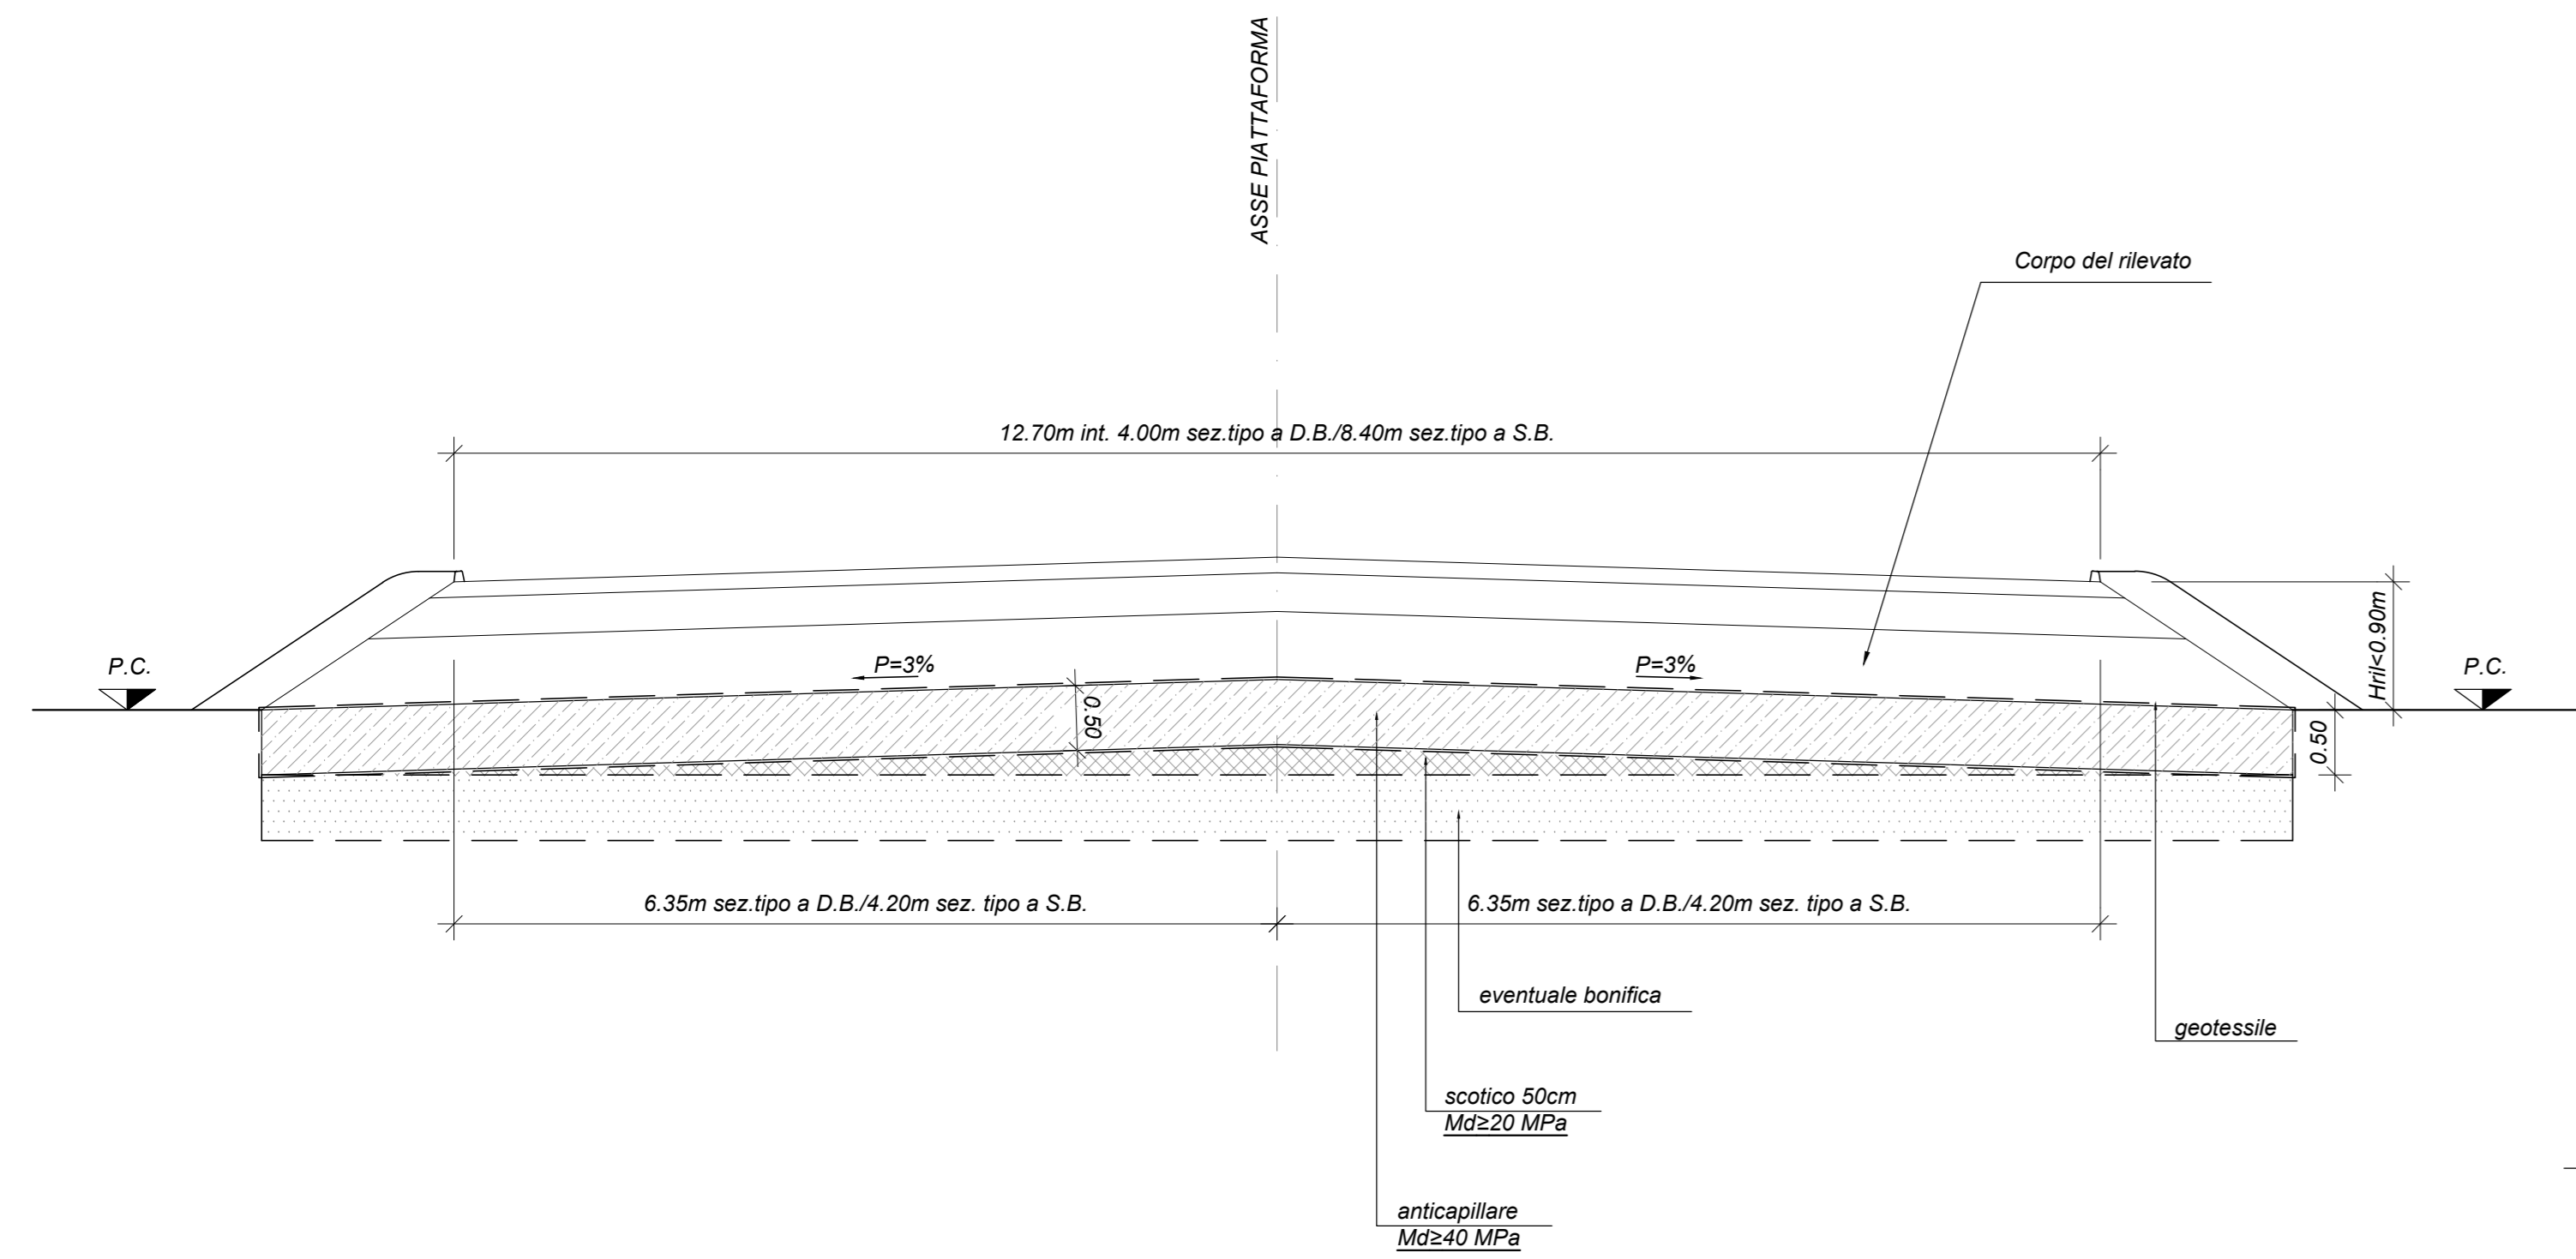


Sezione tipo in rilevato -  $H_{ril} \geq 1,10$  m  
scala 1:50

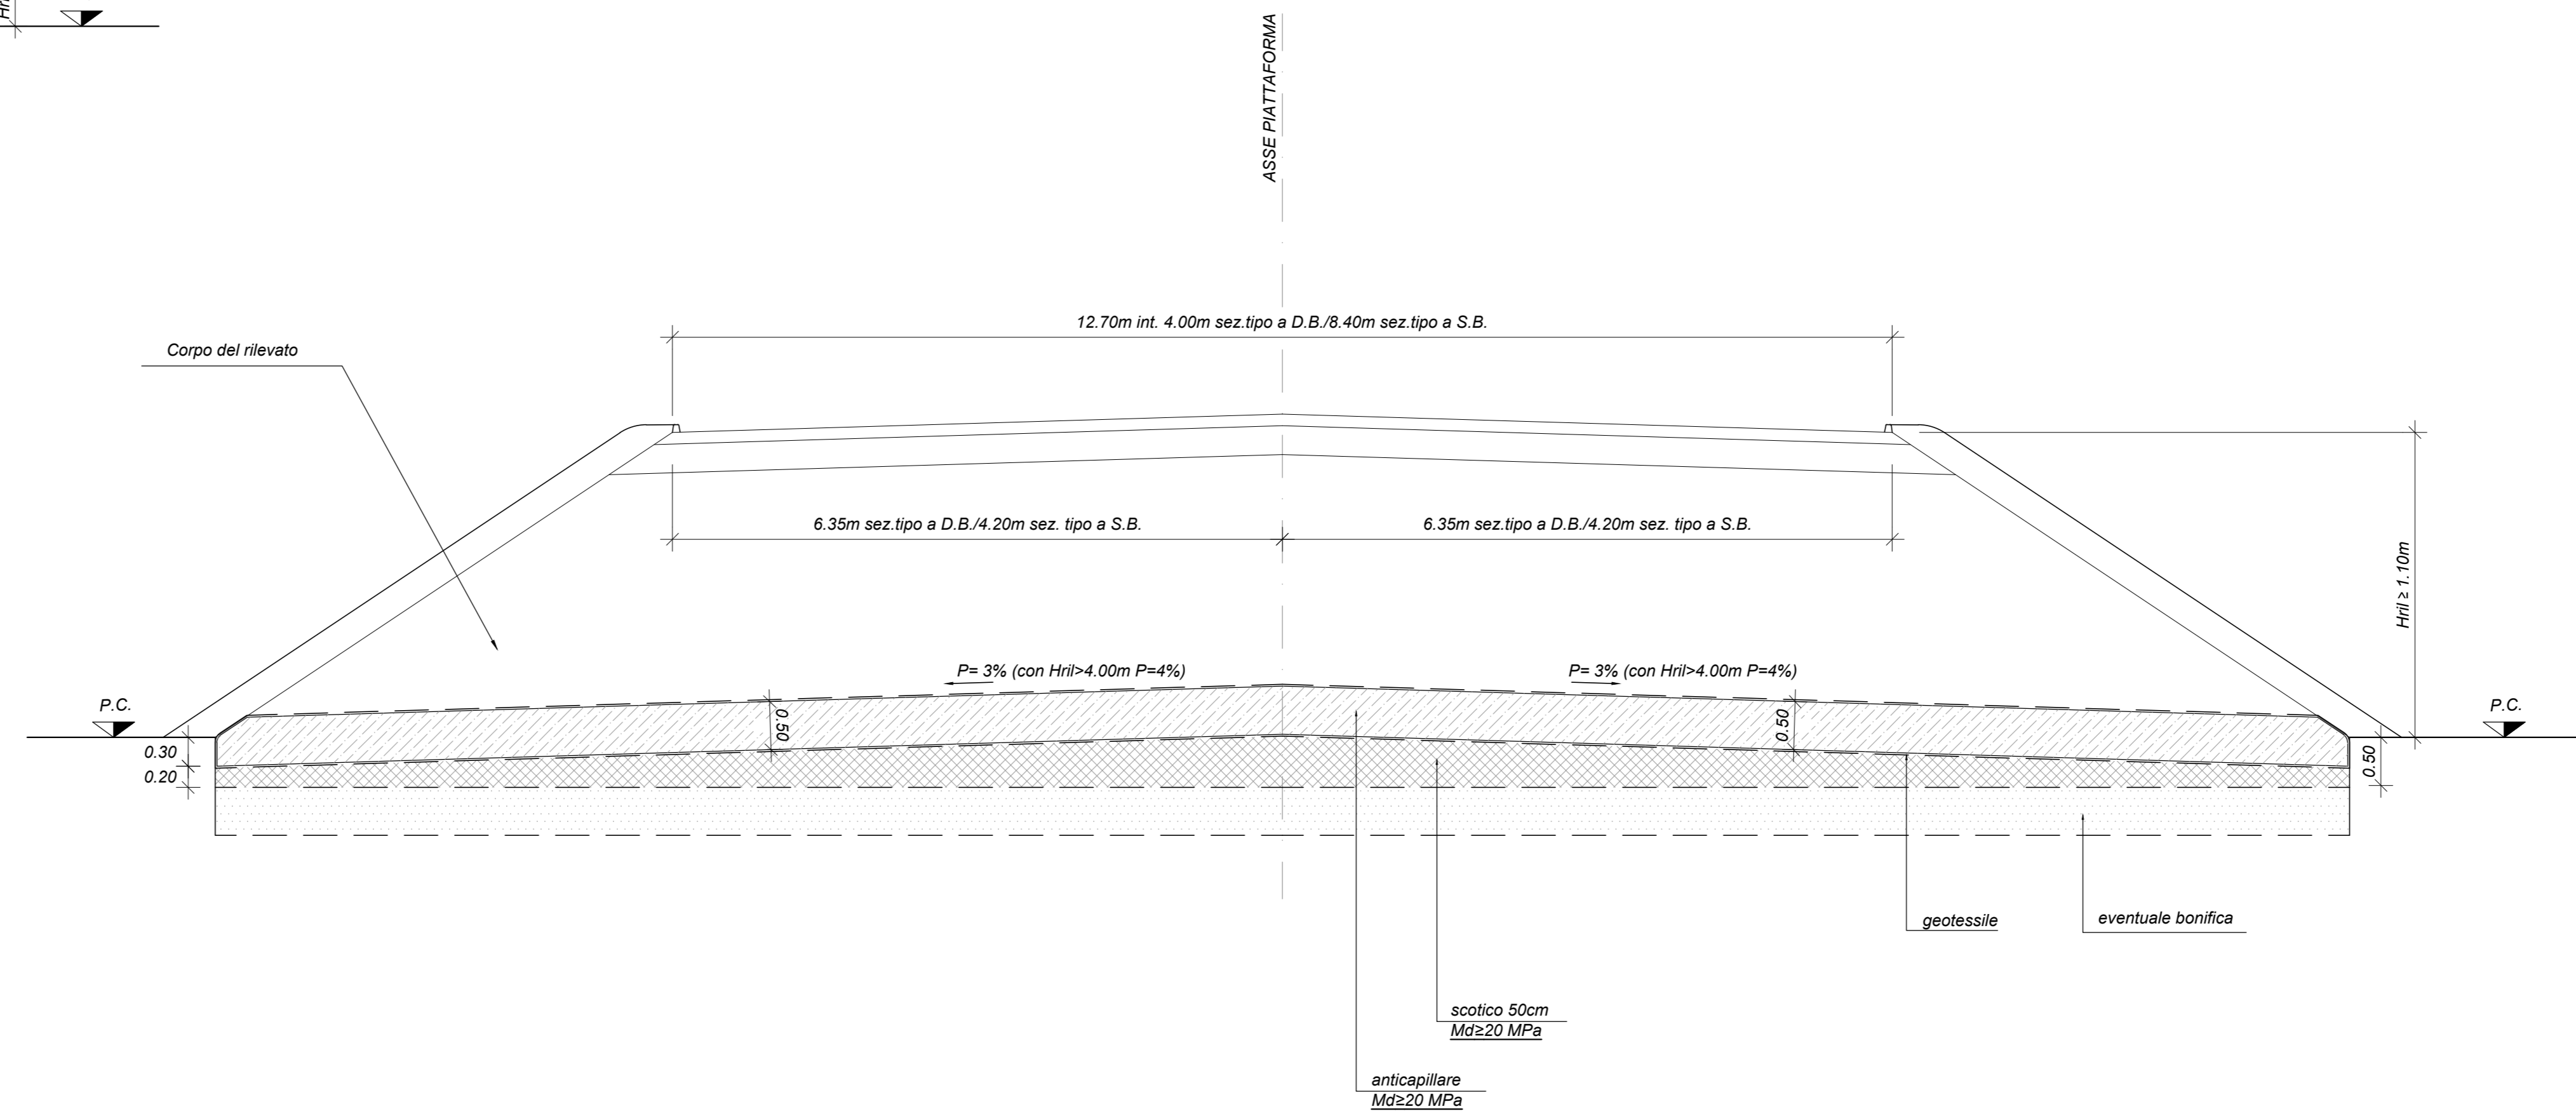

Sezione tipo in rilevato -  $0,90m \leq H_{ril} < 1,10$  m  
scala 1:50

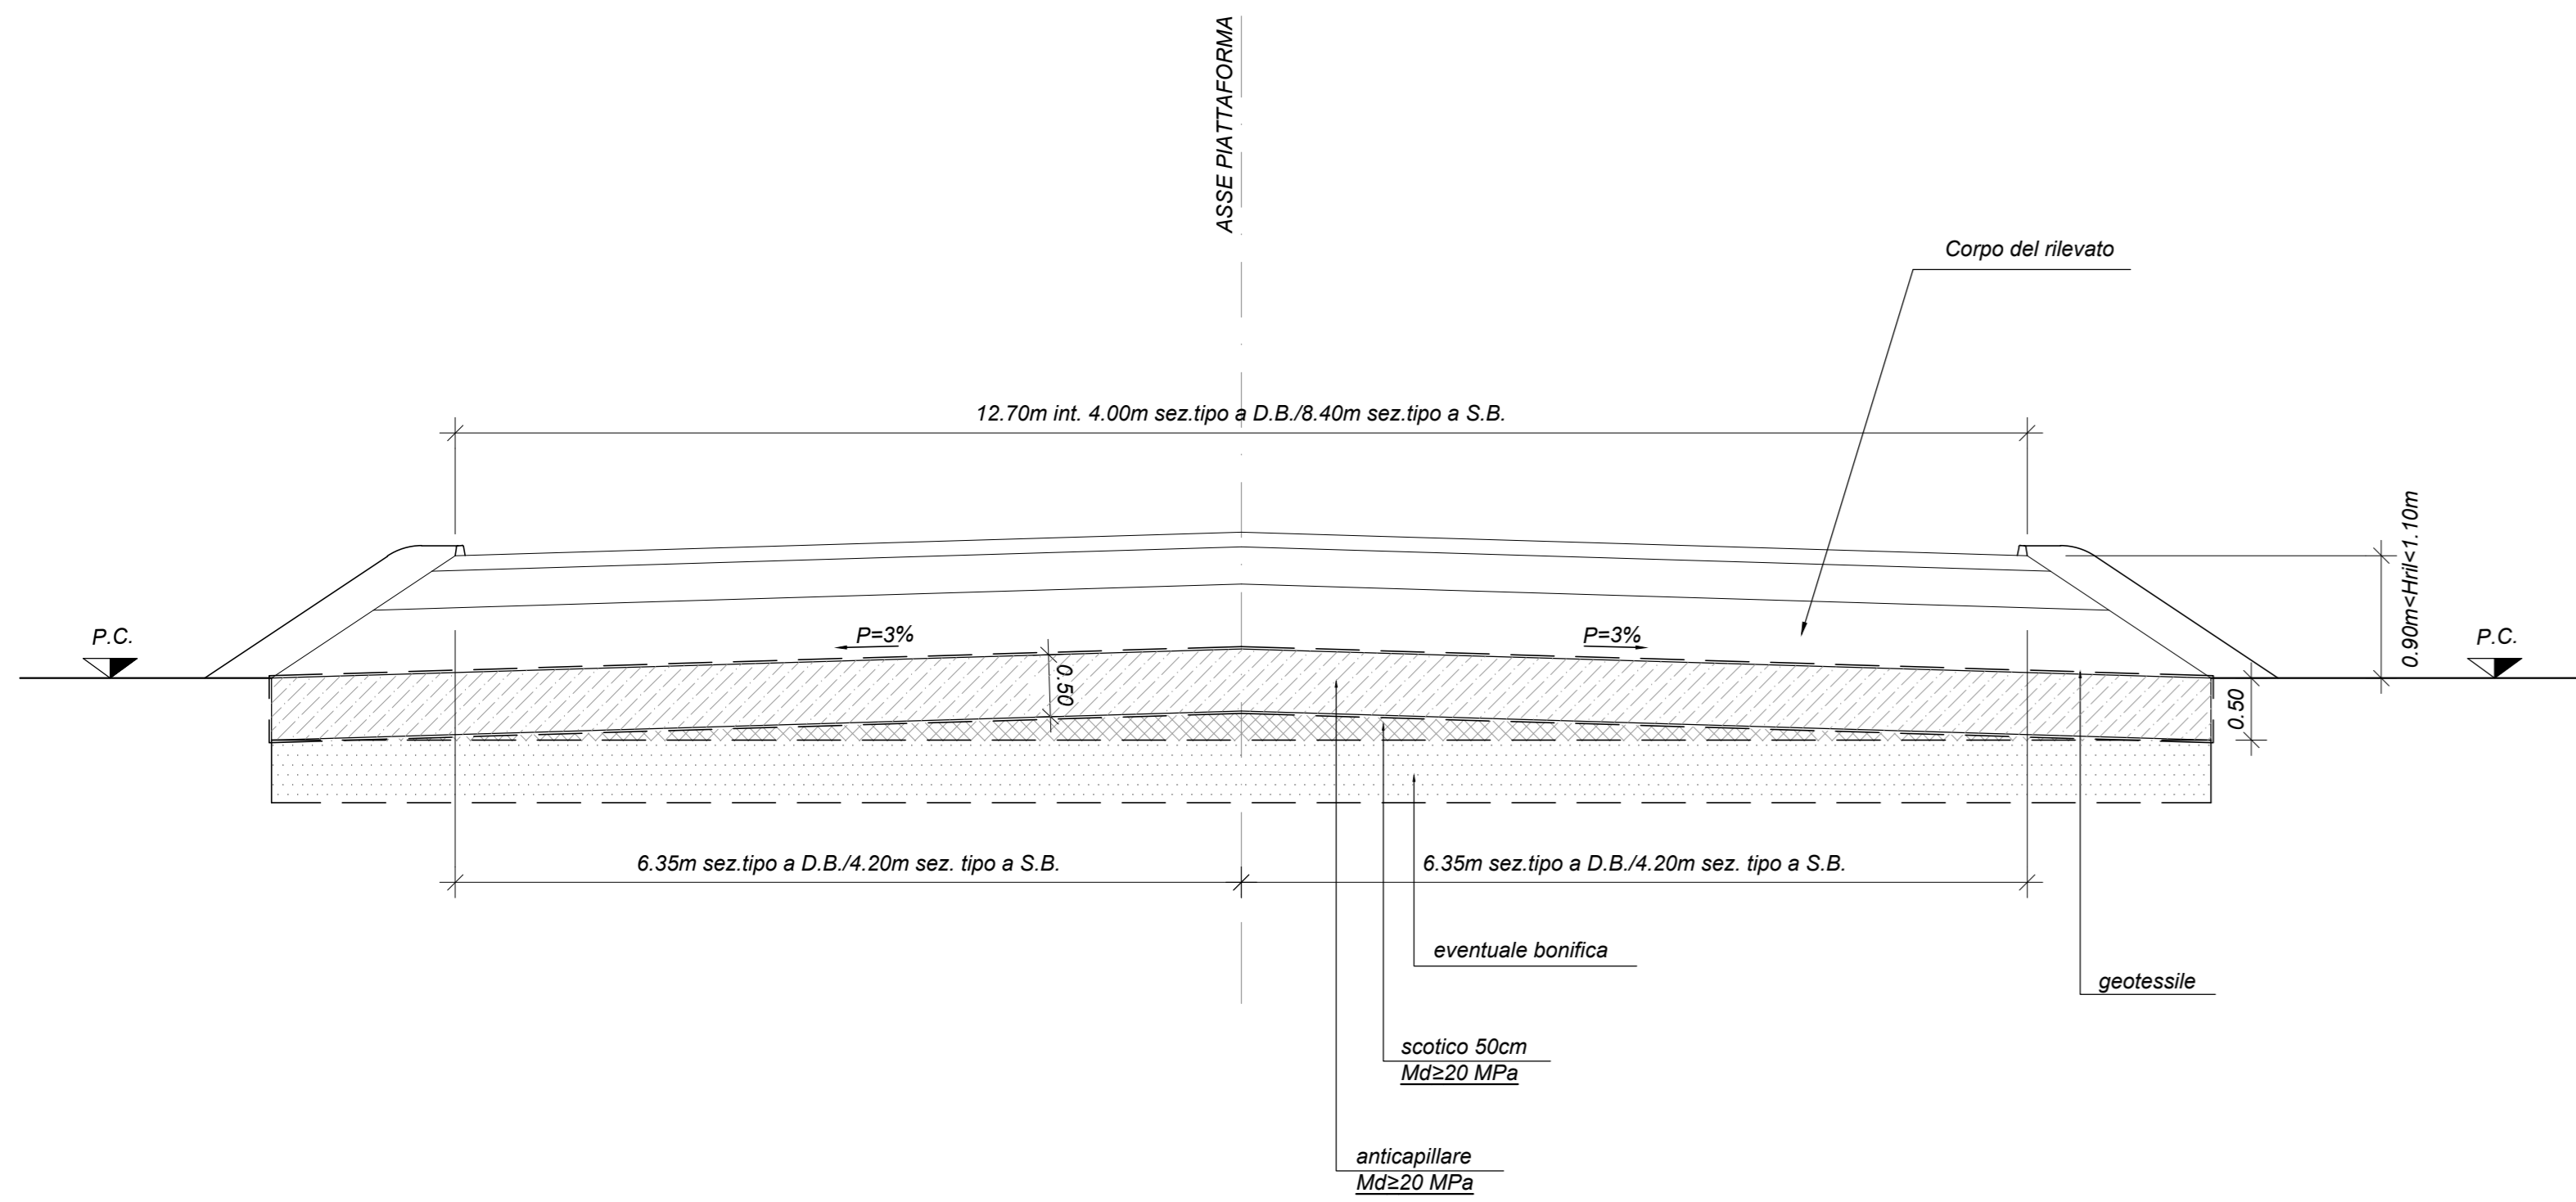

Sezione tipo in rilevato - Piano di posa inclinato con  $p > 15\%$   
scala 1:50

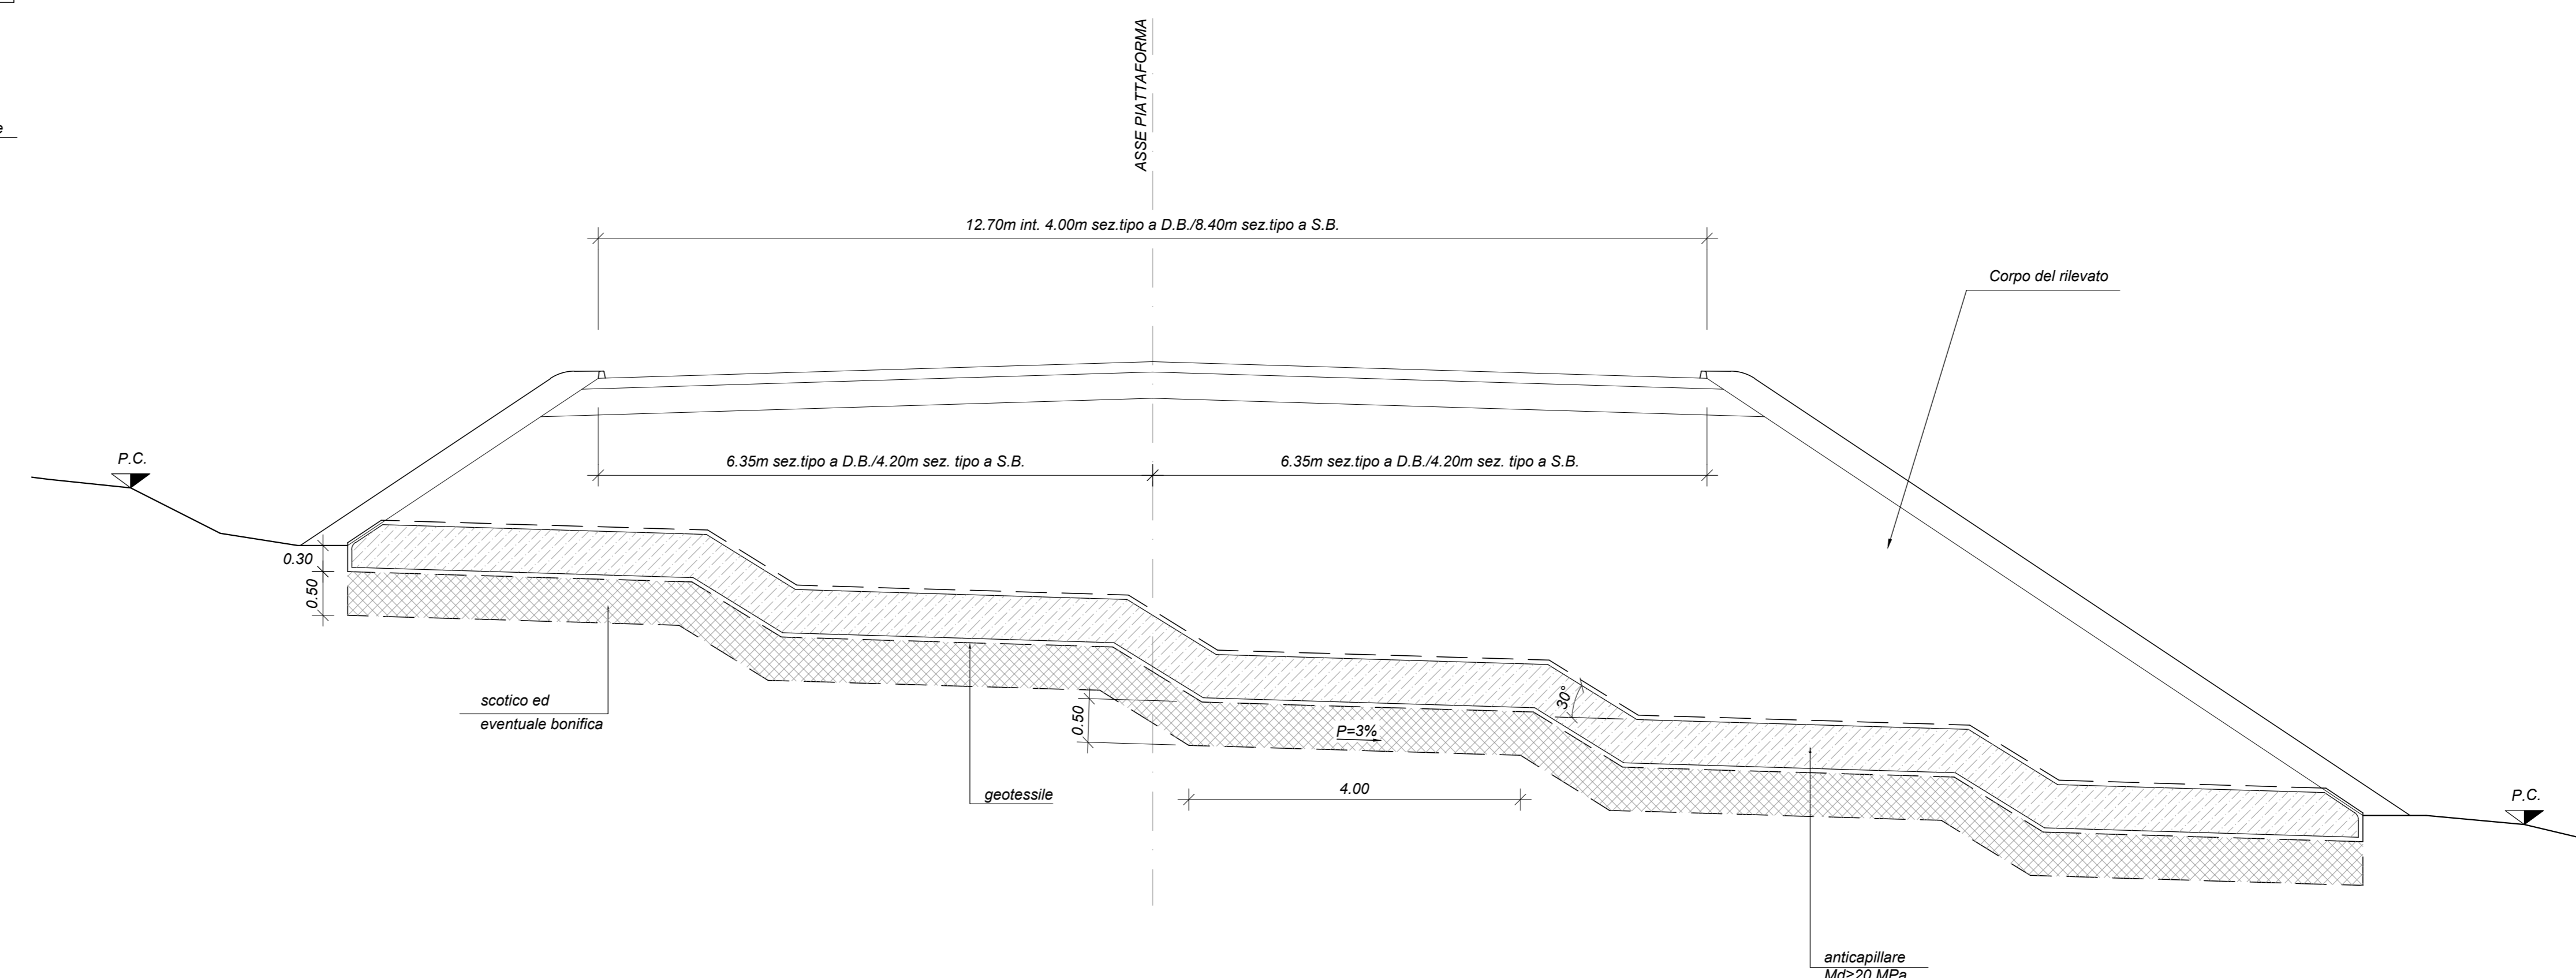

NOTE

PER LE CARATTERISTICHE DEI MATERIALI DA RILEVATO E TRINCEA SI RIMANDA A QUANTO GIÀ SPECIFICATO NEI SEGUENTI ELABORATI :  
IF0H\_08\_011\_WB\_IF0001\_001A  
IF0H\_08\_011\_WB\_IF0001\_002A

COMMITTENTE:  
**RFI**  
RIFERIMENTI FERROVIARIA ITALIANA  
GRUPPO FERROVIE DELLO STATO ITALIANE

PROGETTAZIONE:  
**ITALFERR**  
GRUPPO FERROVIE DELLO STATO ITALIANE

**DIREZIONE TECNICA**  
**UO INFRASTRUTTURE CENTRO**

**PROGETTO DEFINITIVO**

**ITINERARIO NAPOLI - BARI**  
**RADDOPPIO TRATTA CANCELLO - BENEVENTO**  
**II LOTTO FUNZIONALE FRASSO TELESINO - VITULANO**

**SEZIONI TIPO CORPO FERROVIARIO**  
Sistemazione piano di fondazione ed anticapillare per rilevati di varie altezze

SCALA: 1:50

Revis.	Descrizione	Redatto	Data	Verificato	Data	Approvato	Data	Autorizzato	Data
A	Emissione Esecutiva	P. Pacelli	06/2017	F. Capone	06/2017	F. Capone	06/2017		
B	Emissione Esecutiva	M. Rossi	11/2017	F. Sibetta	11/2017	F. Capone	11/2017		