




SEZIONE LONGITUDINALE IMPALCATO-Scala 1:50

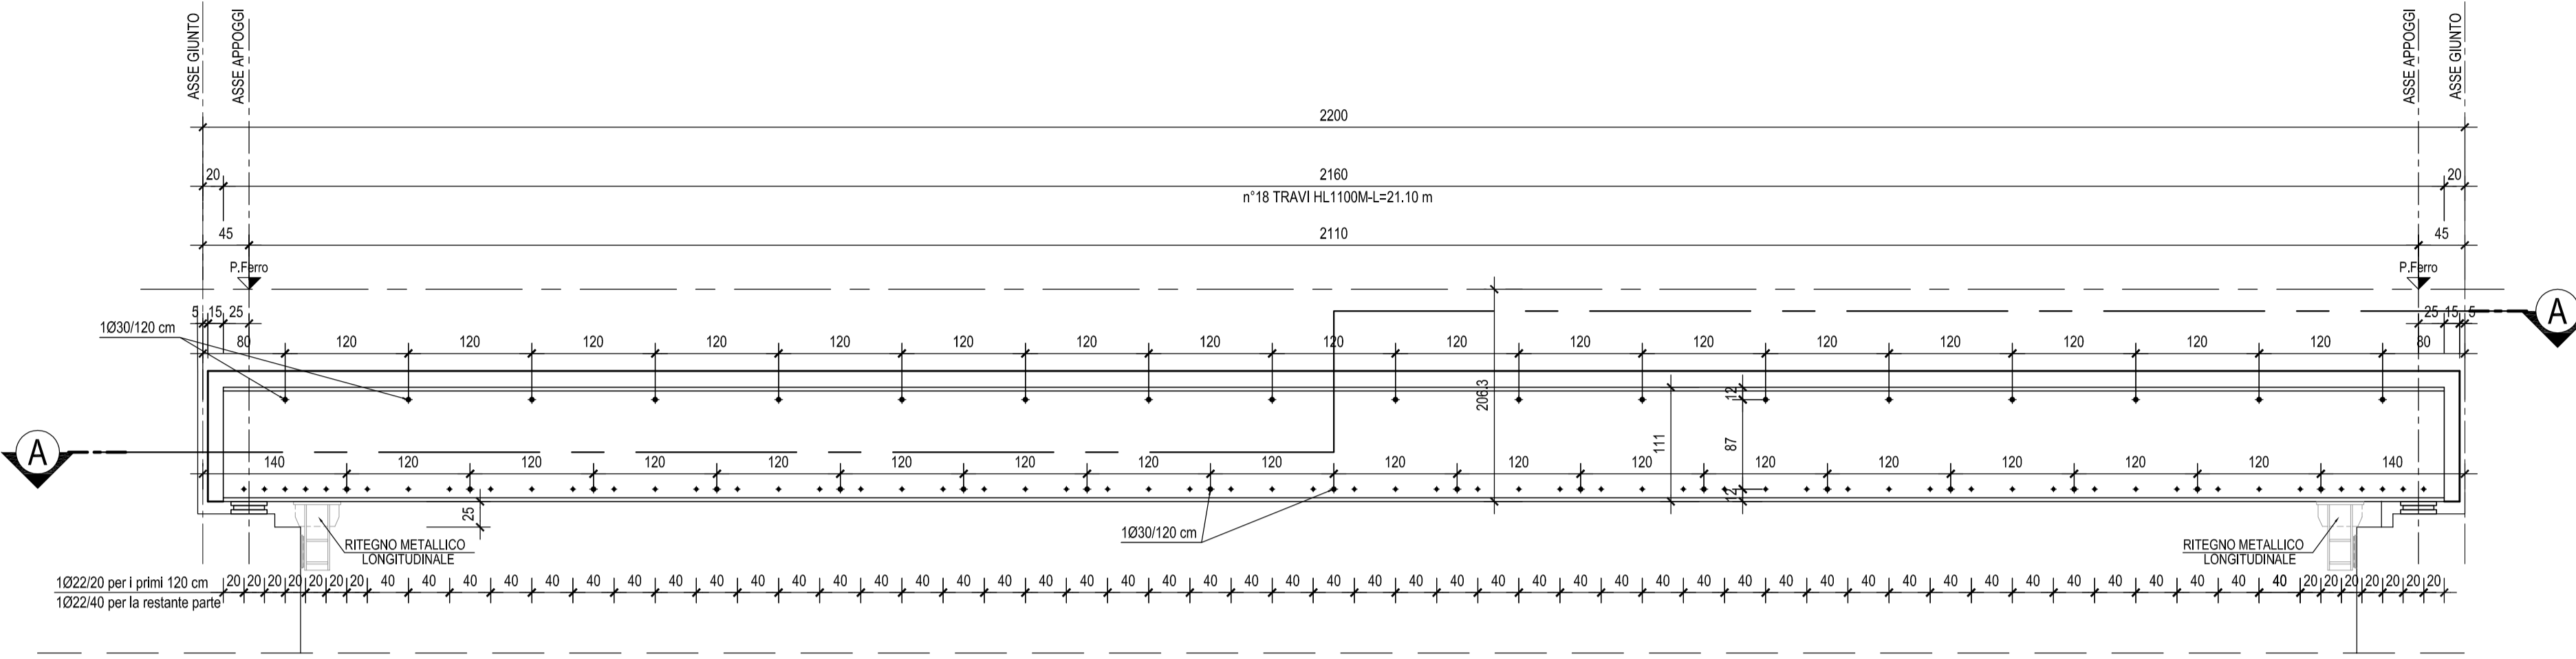

SEZIONE B-B-Scala 1:50

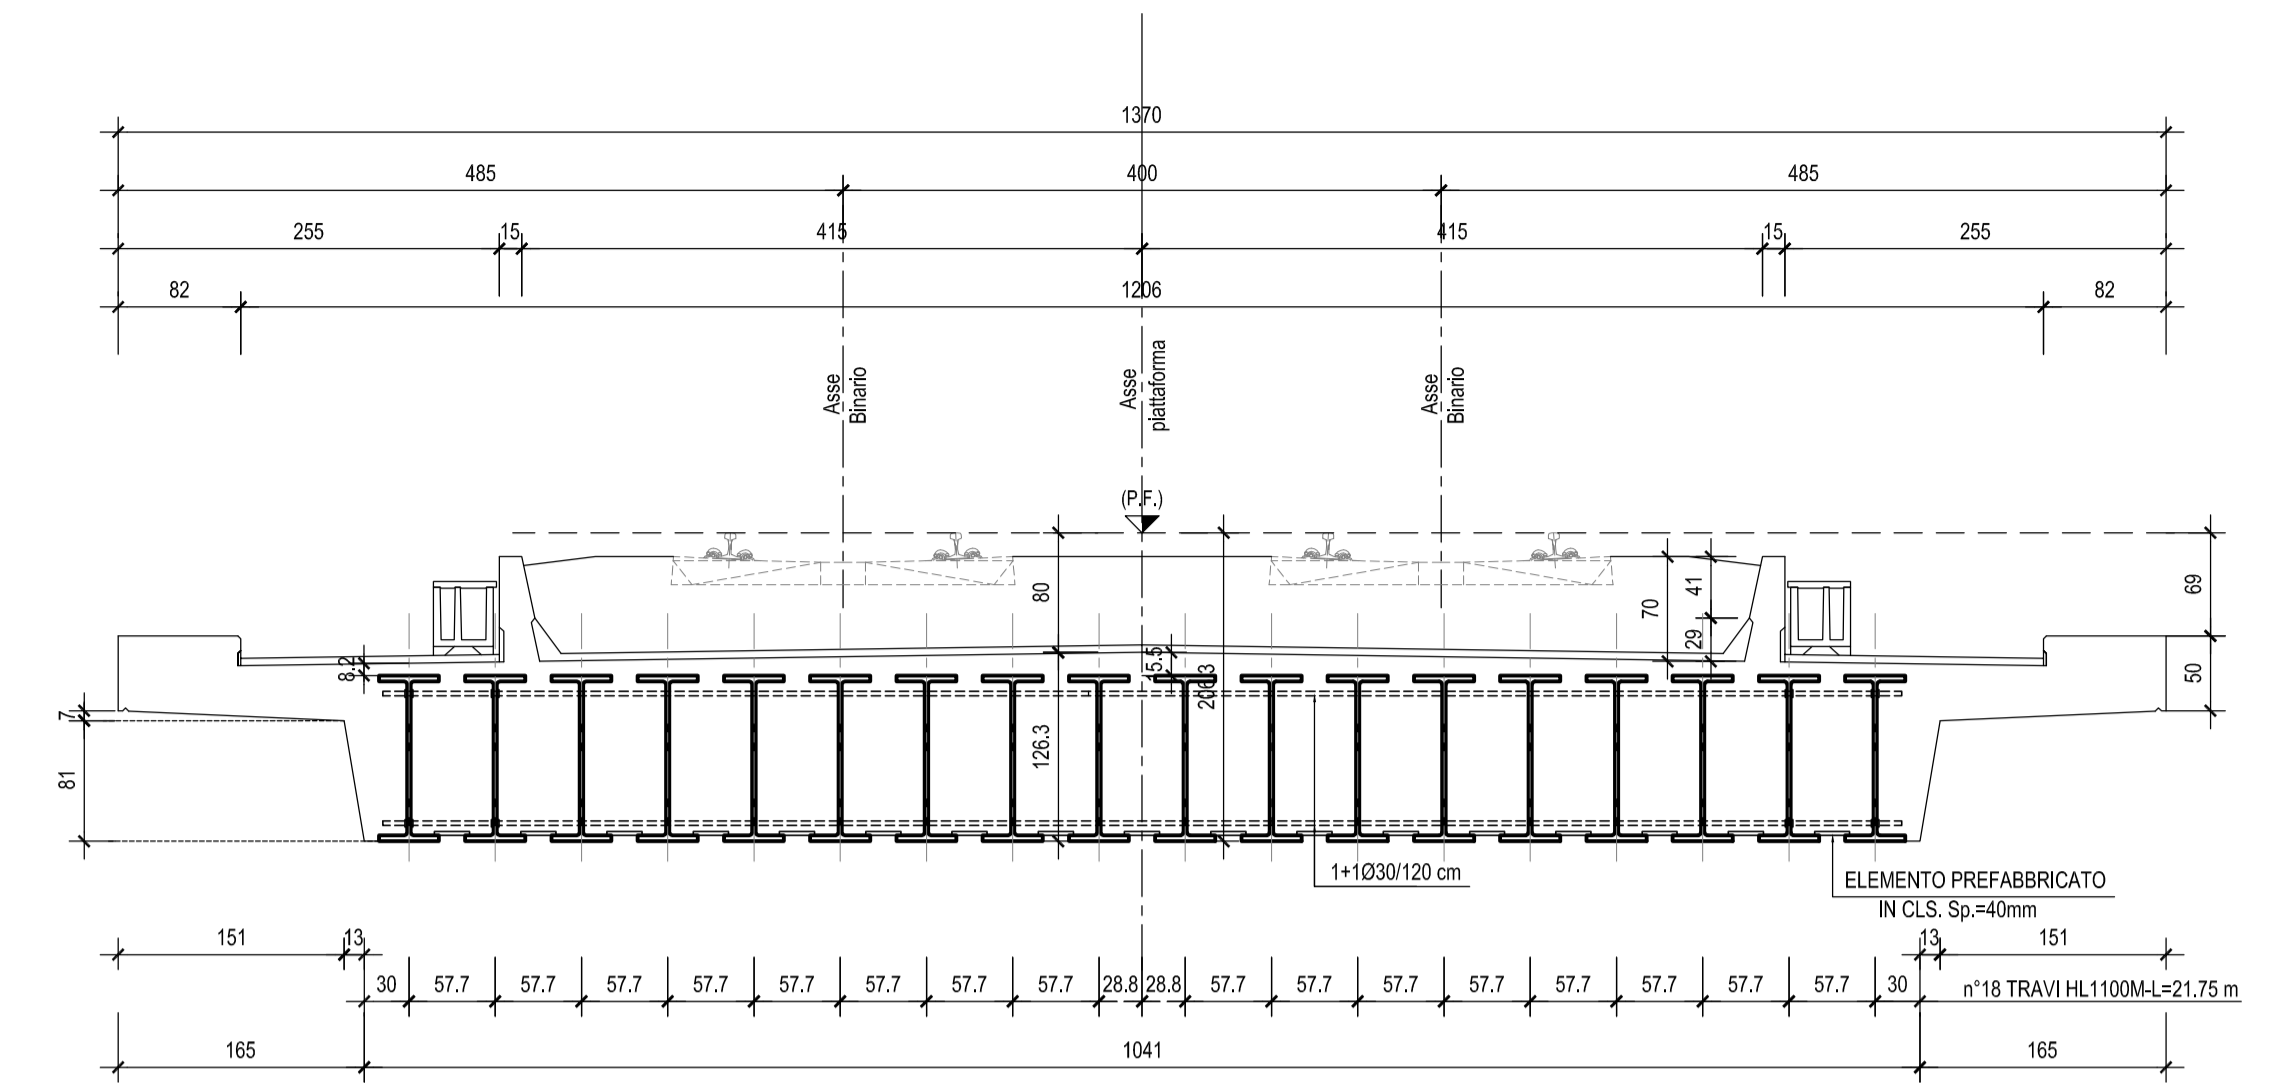

SEZIONE A-A-Scala 1:50

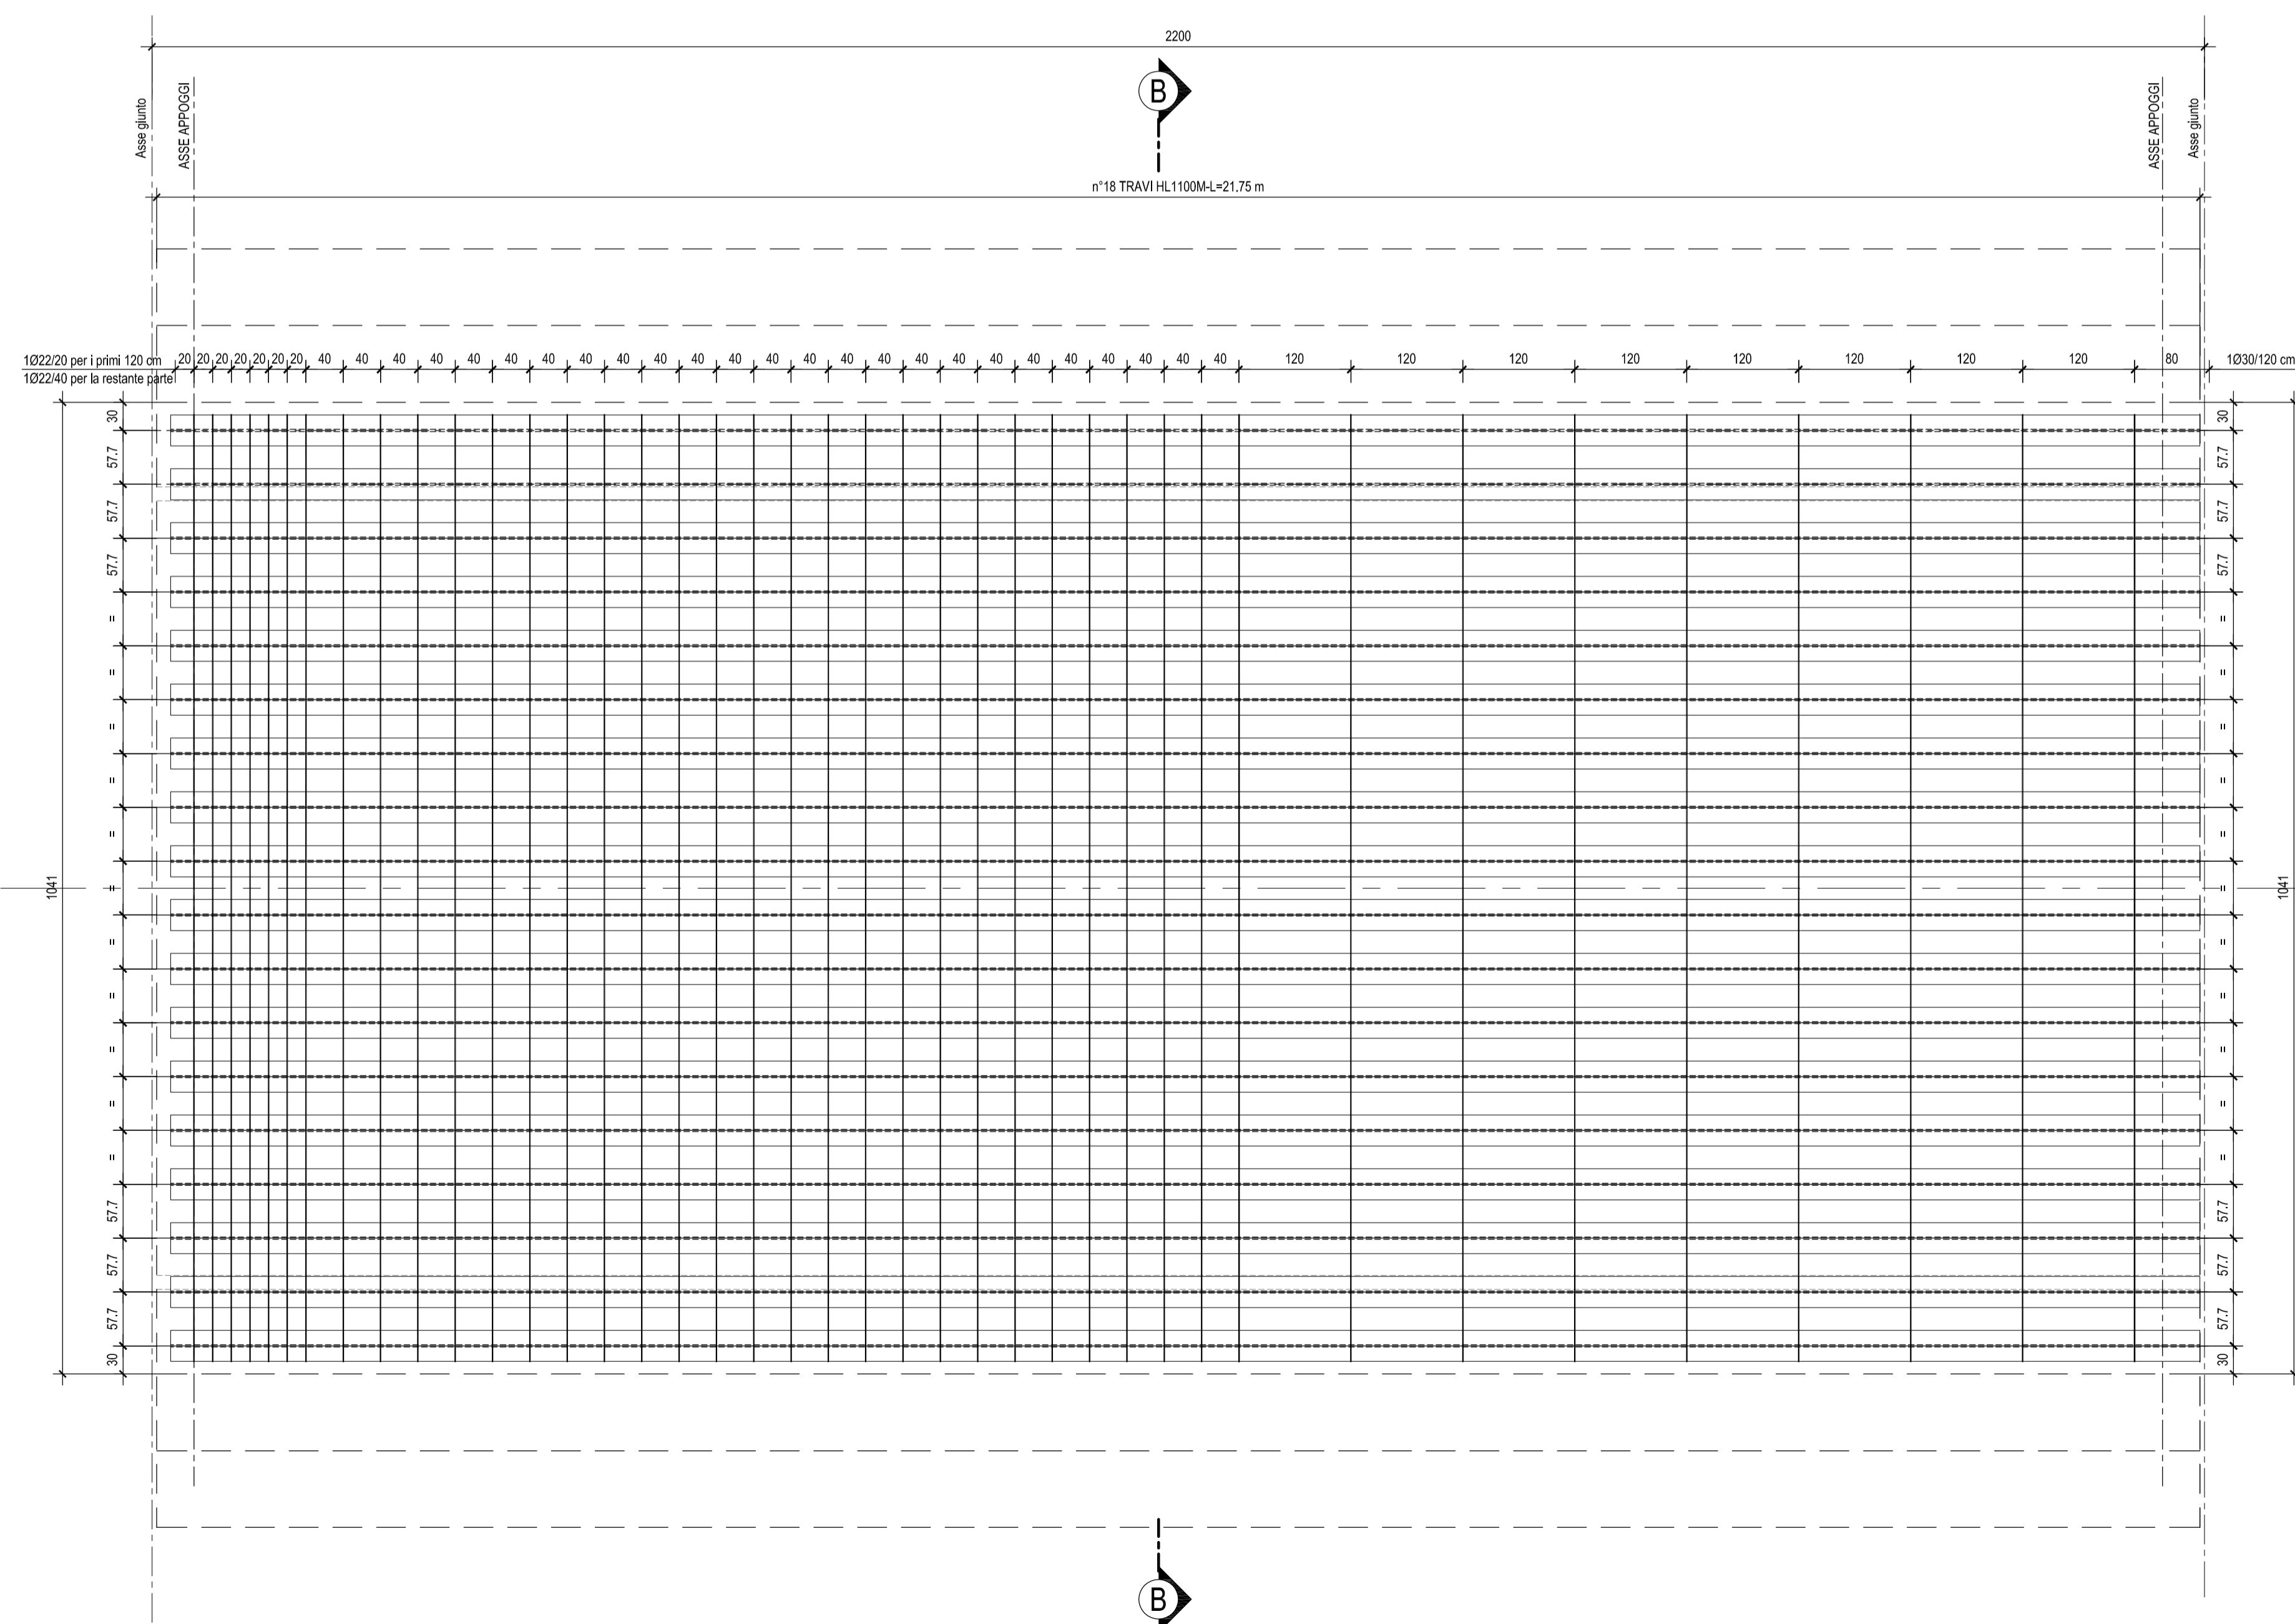

COMMITTENTE:



PROGETTAZIONE:



**DIREZIONE TECNICA  
UO INFRASTRUTTURE CENTRO**

**PROGETTO DEFINITIVO**

**ITINERARIO NAPOLI - BARI  
RADDOPPIO TRATTA CANCELLO - BENEVENTO  
II LOTTO FUNZIONALE FRASSO TELESINO - VITULANO  
PONTI E VIADOTTI DI LINEA**

**Elaborati tipologici Ponti e Viadotti**  
Impalcato L=22.00 m - Pianta e sezioni

SCALA :

1:50

COMMESSA LOTTO FASE ENTE TIPO DOC. OPERA/DISCIPLINA PROGR. REV.

IF0H 02 D 11 BB V10000 003 A

Revis.	Descrizione	Redatto	Data	Verificato	Data	Approvato	Data	Autorizzato	Data
A	Emissione Esecutiva	M. Perrino	Ottobre 2017	F. Baratta	Ottobre 2017	F. Carone	Ottobre 2017		