



PROSPETTO LONGITUDINALE TRAVE-Scala 1:50

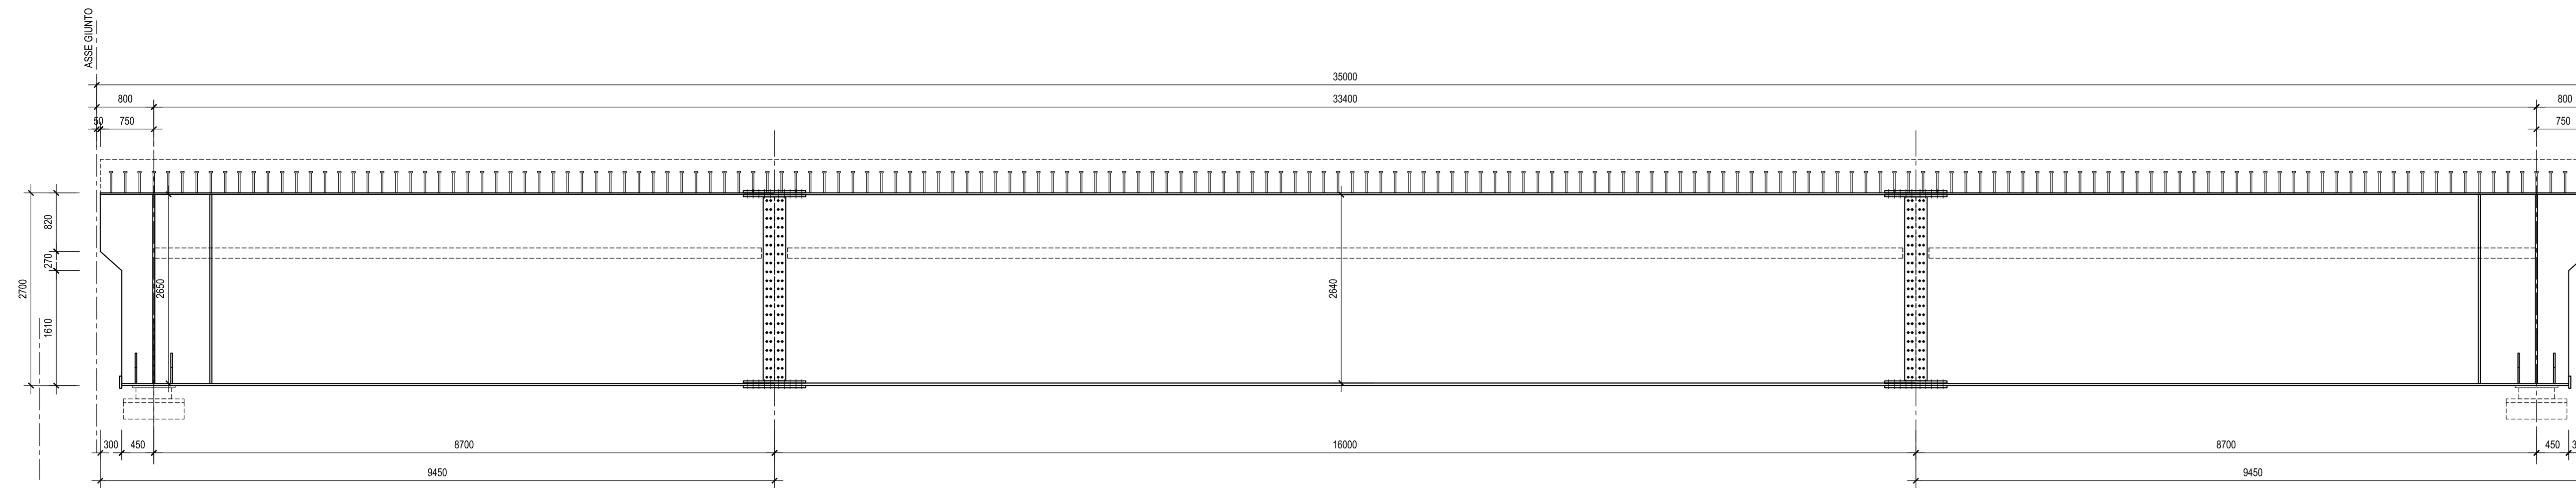


TIPO CONCIO	1	2	1
LUNGHEZZA CONCIO	9450	19000	9450
SPESS. PIATTABANDA INF.	30	35	30
SPESS. PIATTABANDA SUP.	20	25	20
SPESS. ANIME	25	20	25
ALTEZZA ANIME	2650	2640	2650
ALTEZZA CASSONE	2700	2700	2700
PIOLI	n°5022/200 L=8280 (n.228x4)		n°5022/200 L=8280 (n.228x4)
DIAPRAMMI	800	i=3340	800


SEZIONE CONCIO 1-Scala 1:20

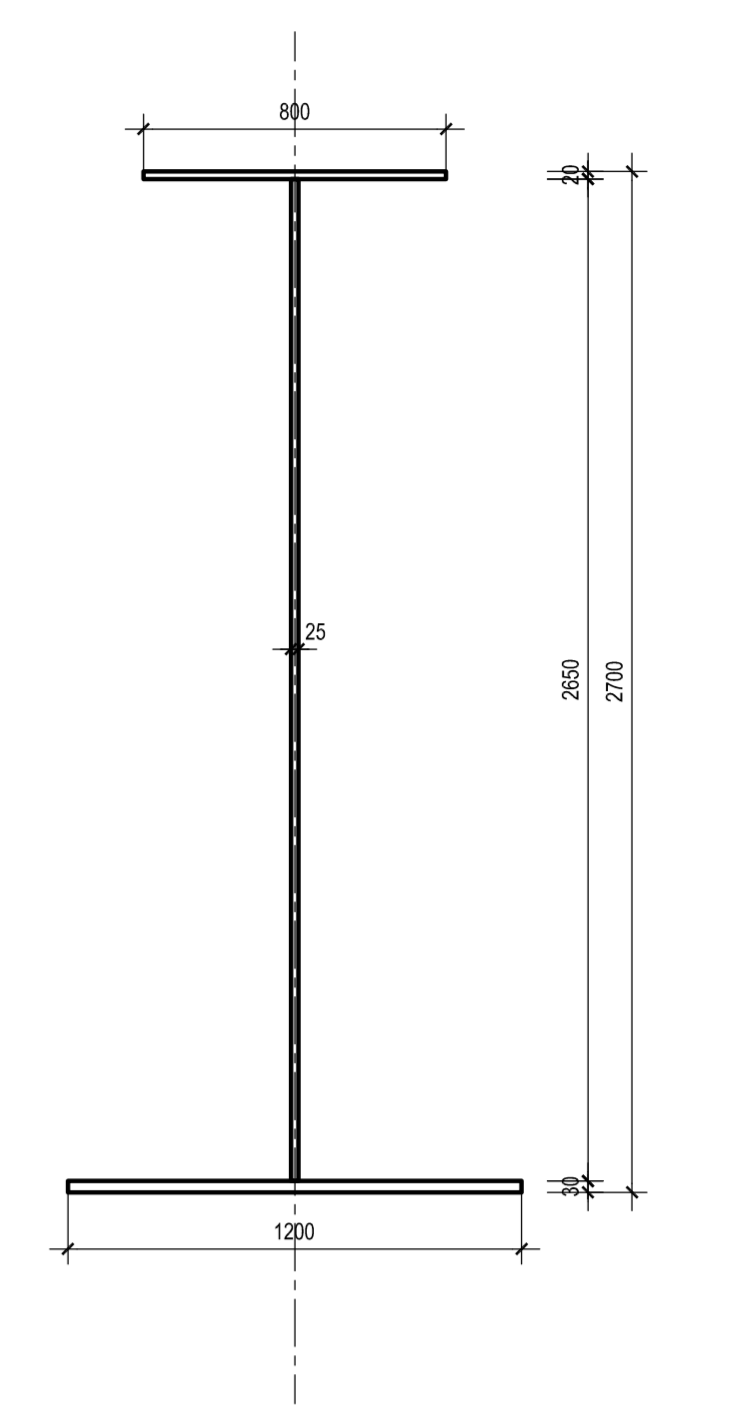

SEZIONE LONGITUDINALE TRAVE-Scala 1:50

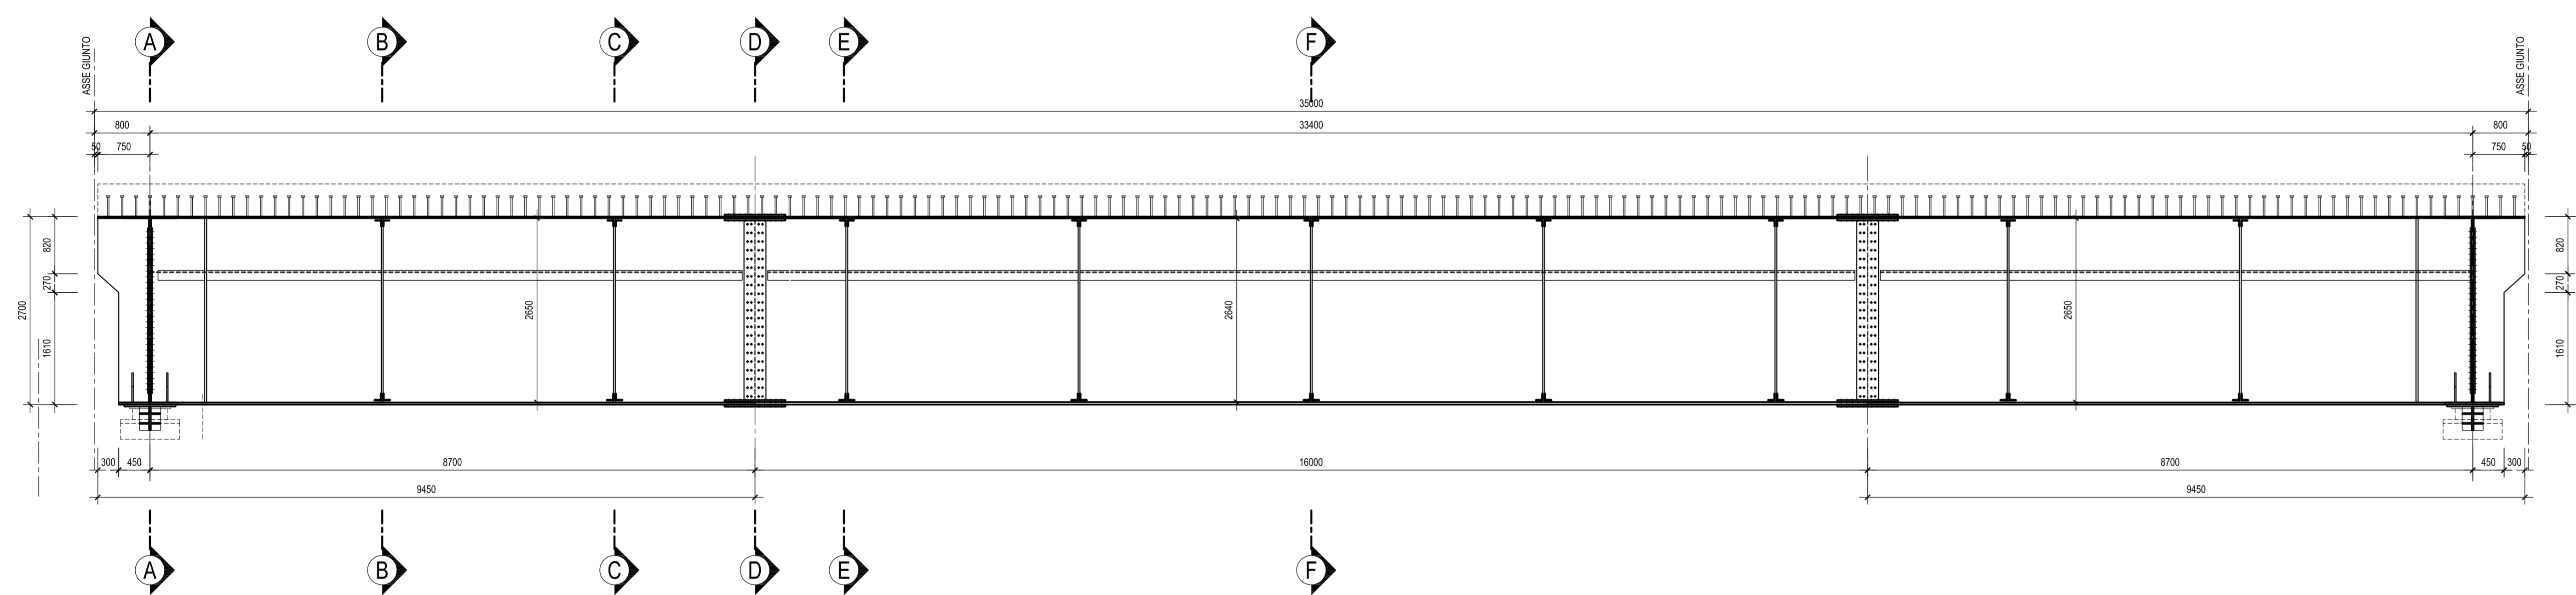


SEZIONE CONCIO 2-Scala 1:20

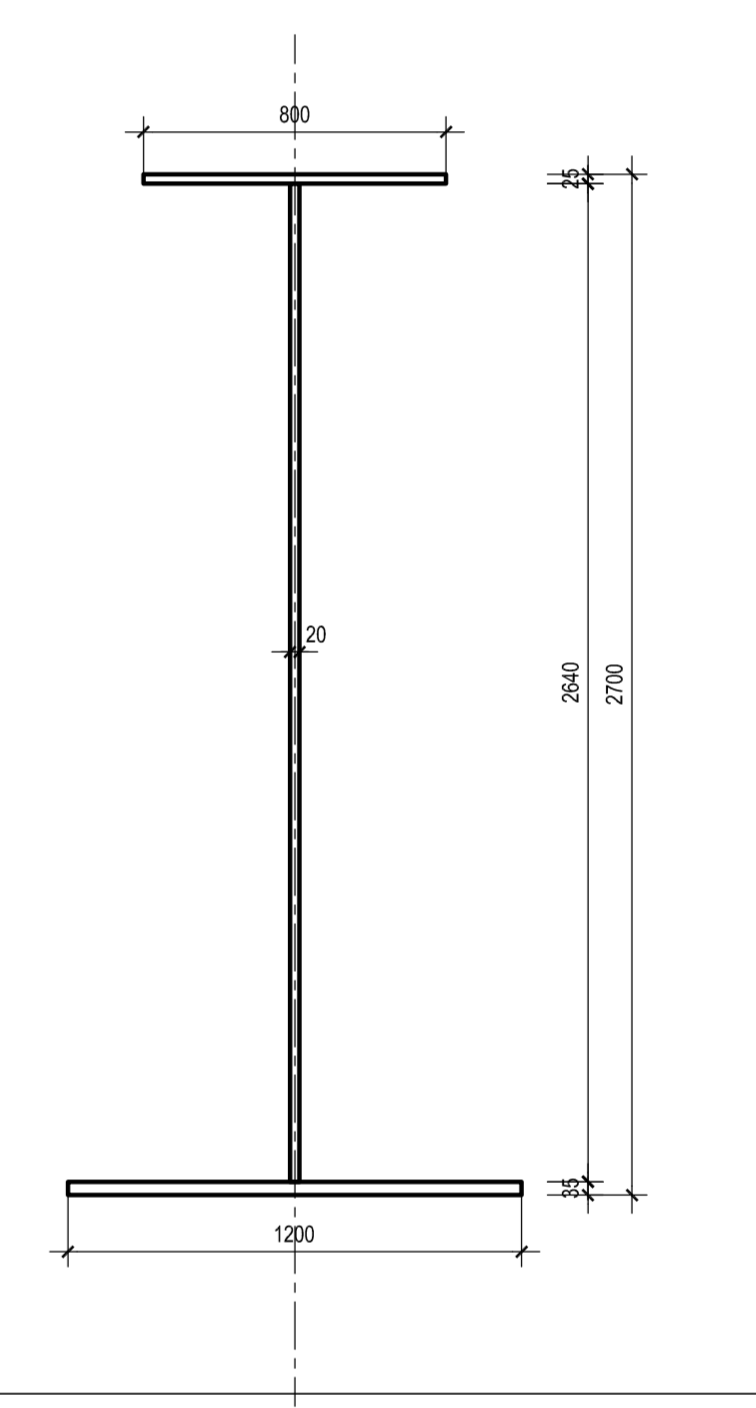


NOTA: PER LE CARATTERISTICHE DEI MATERIALI E PER LE INCIDENZE SI RIMANDA ALL'ELABORATO SPECIFICO


SEZIONE A-A-Scala 1:50

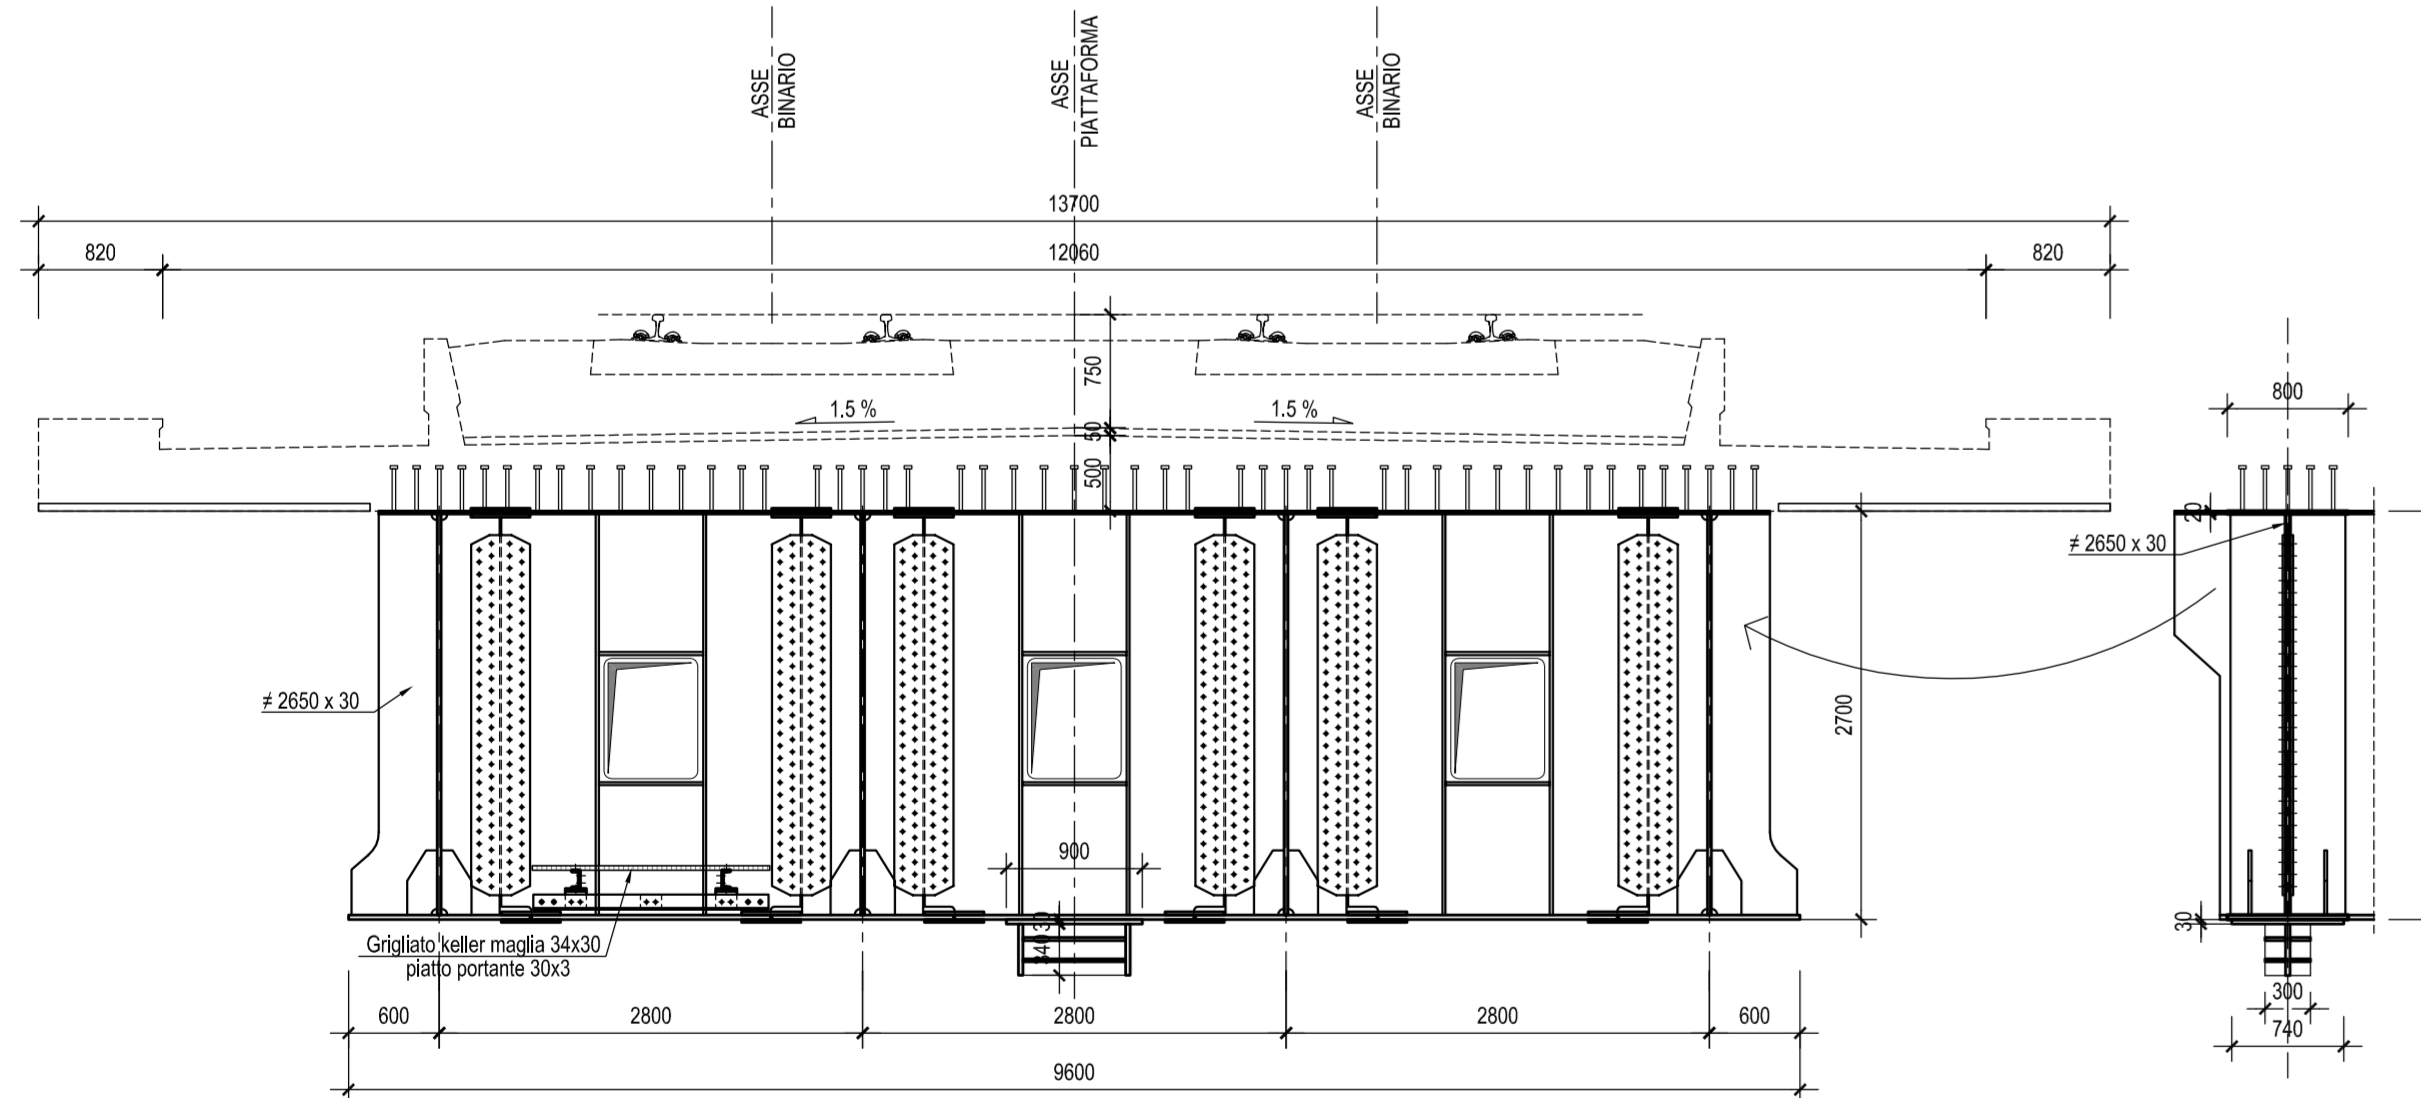


SEZIONE B-B-Scala 1:50

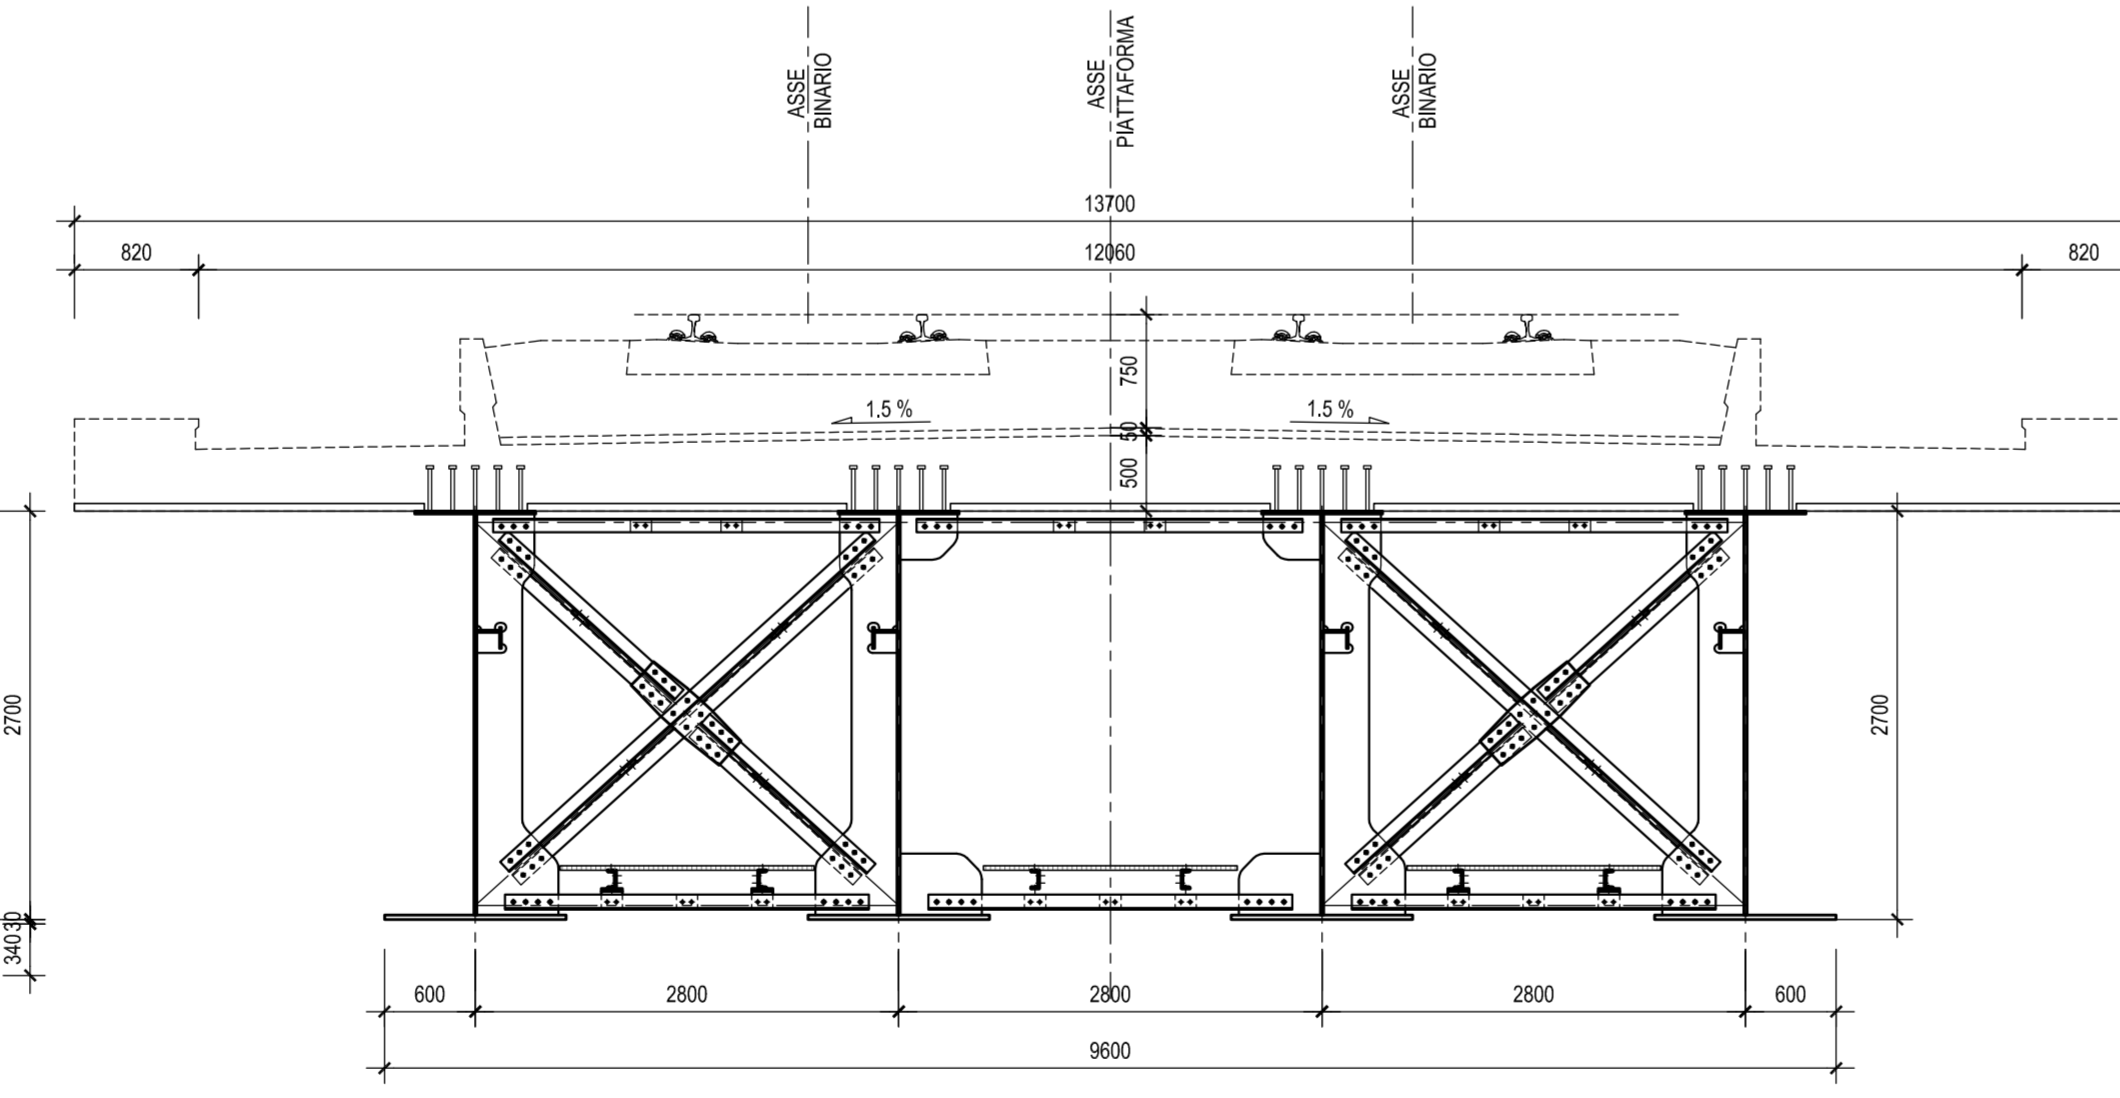


SEZIONE C-C-Scala 1:50

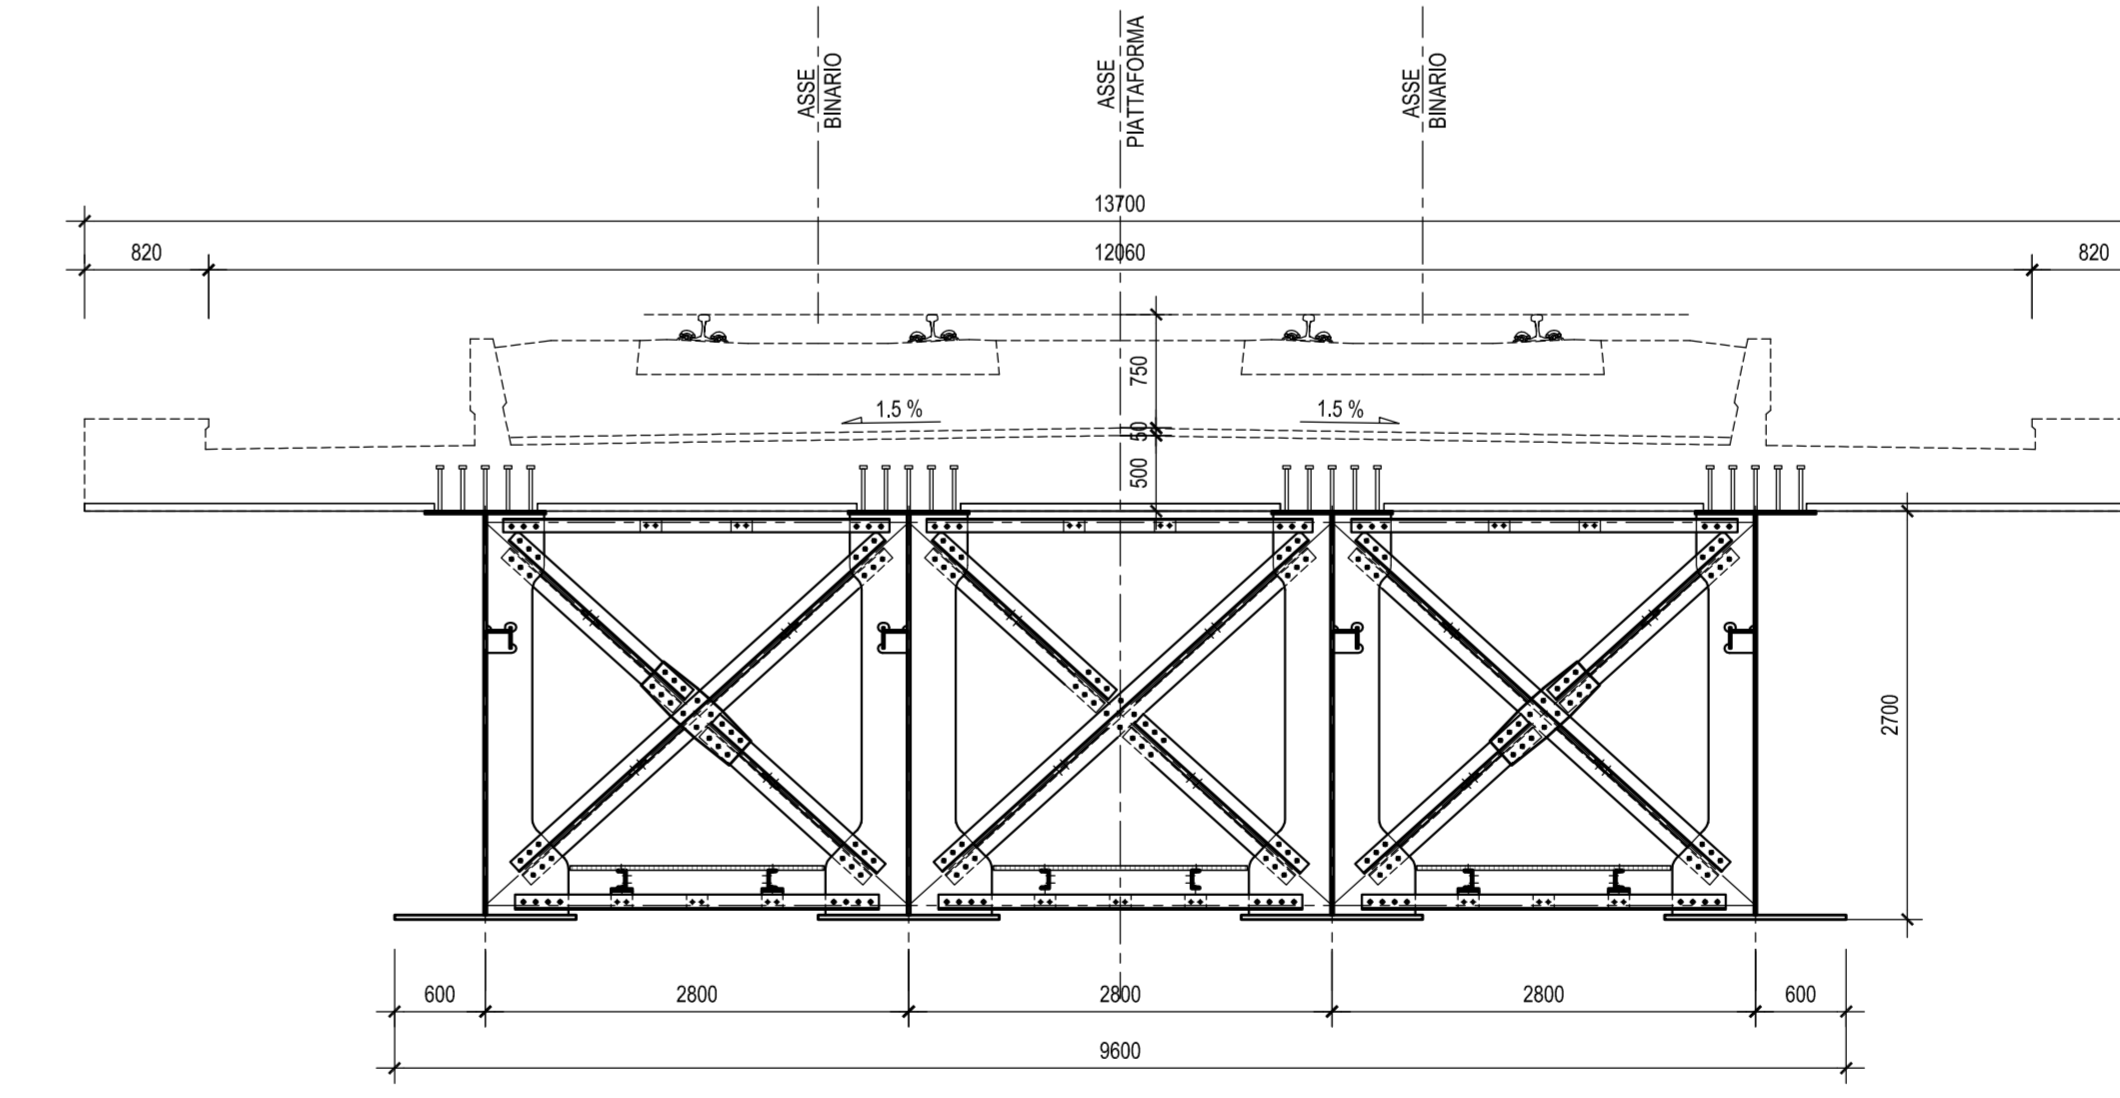



SEZIONE D-D-Scala 1:50

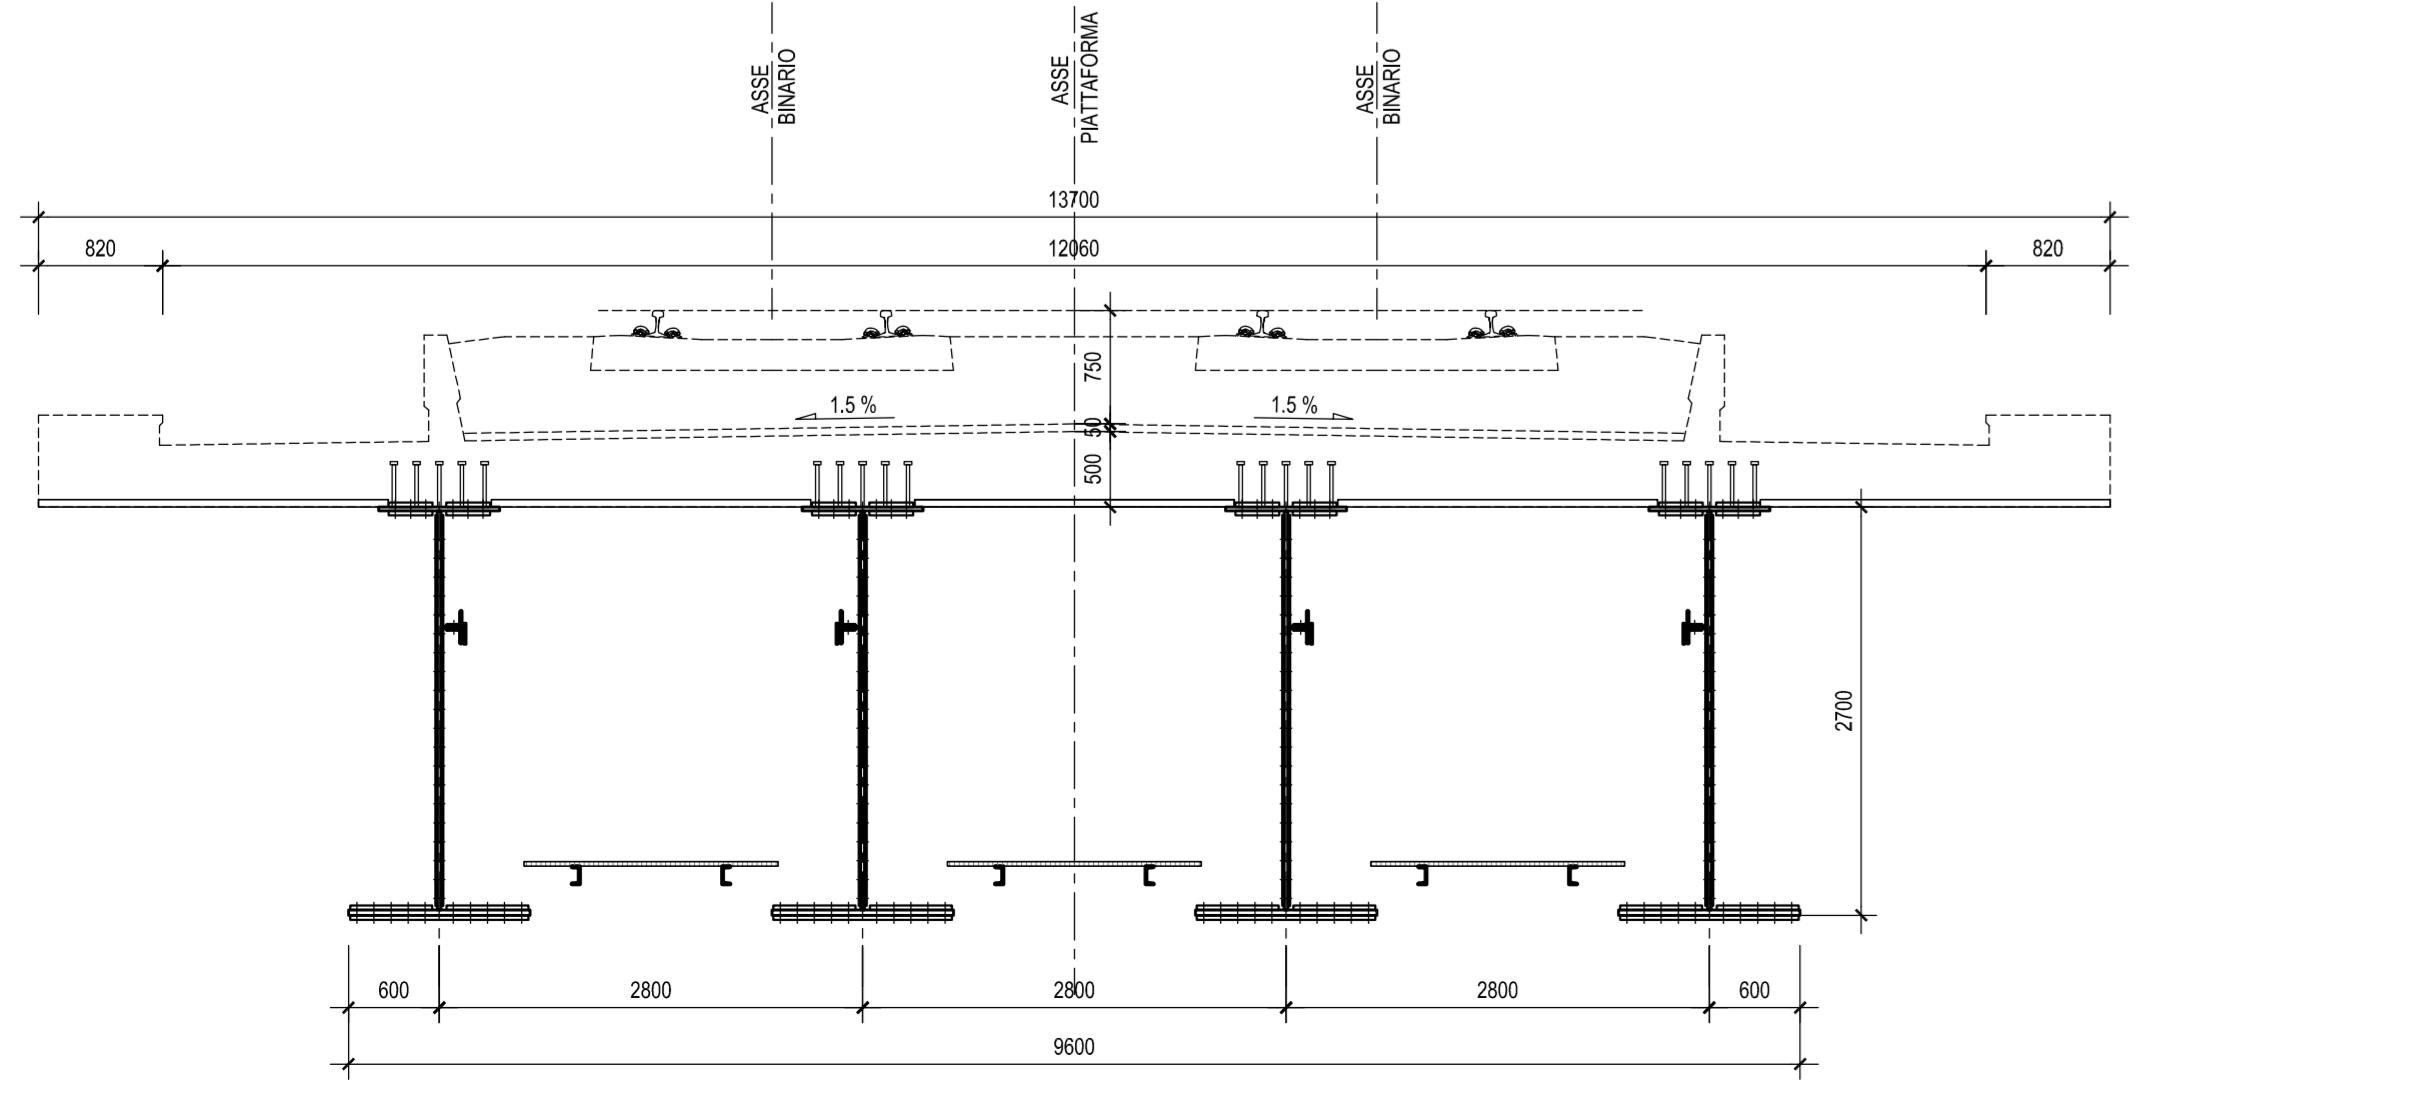

SEZIONE E-E-Scala 1:50

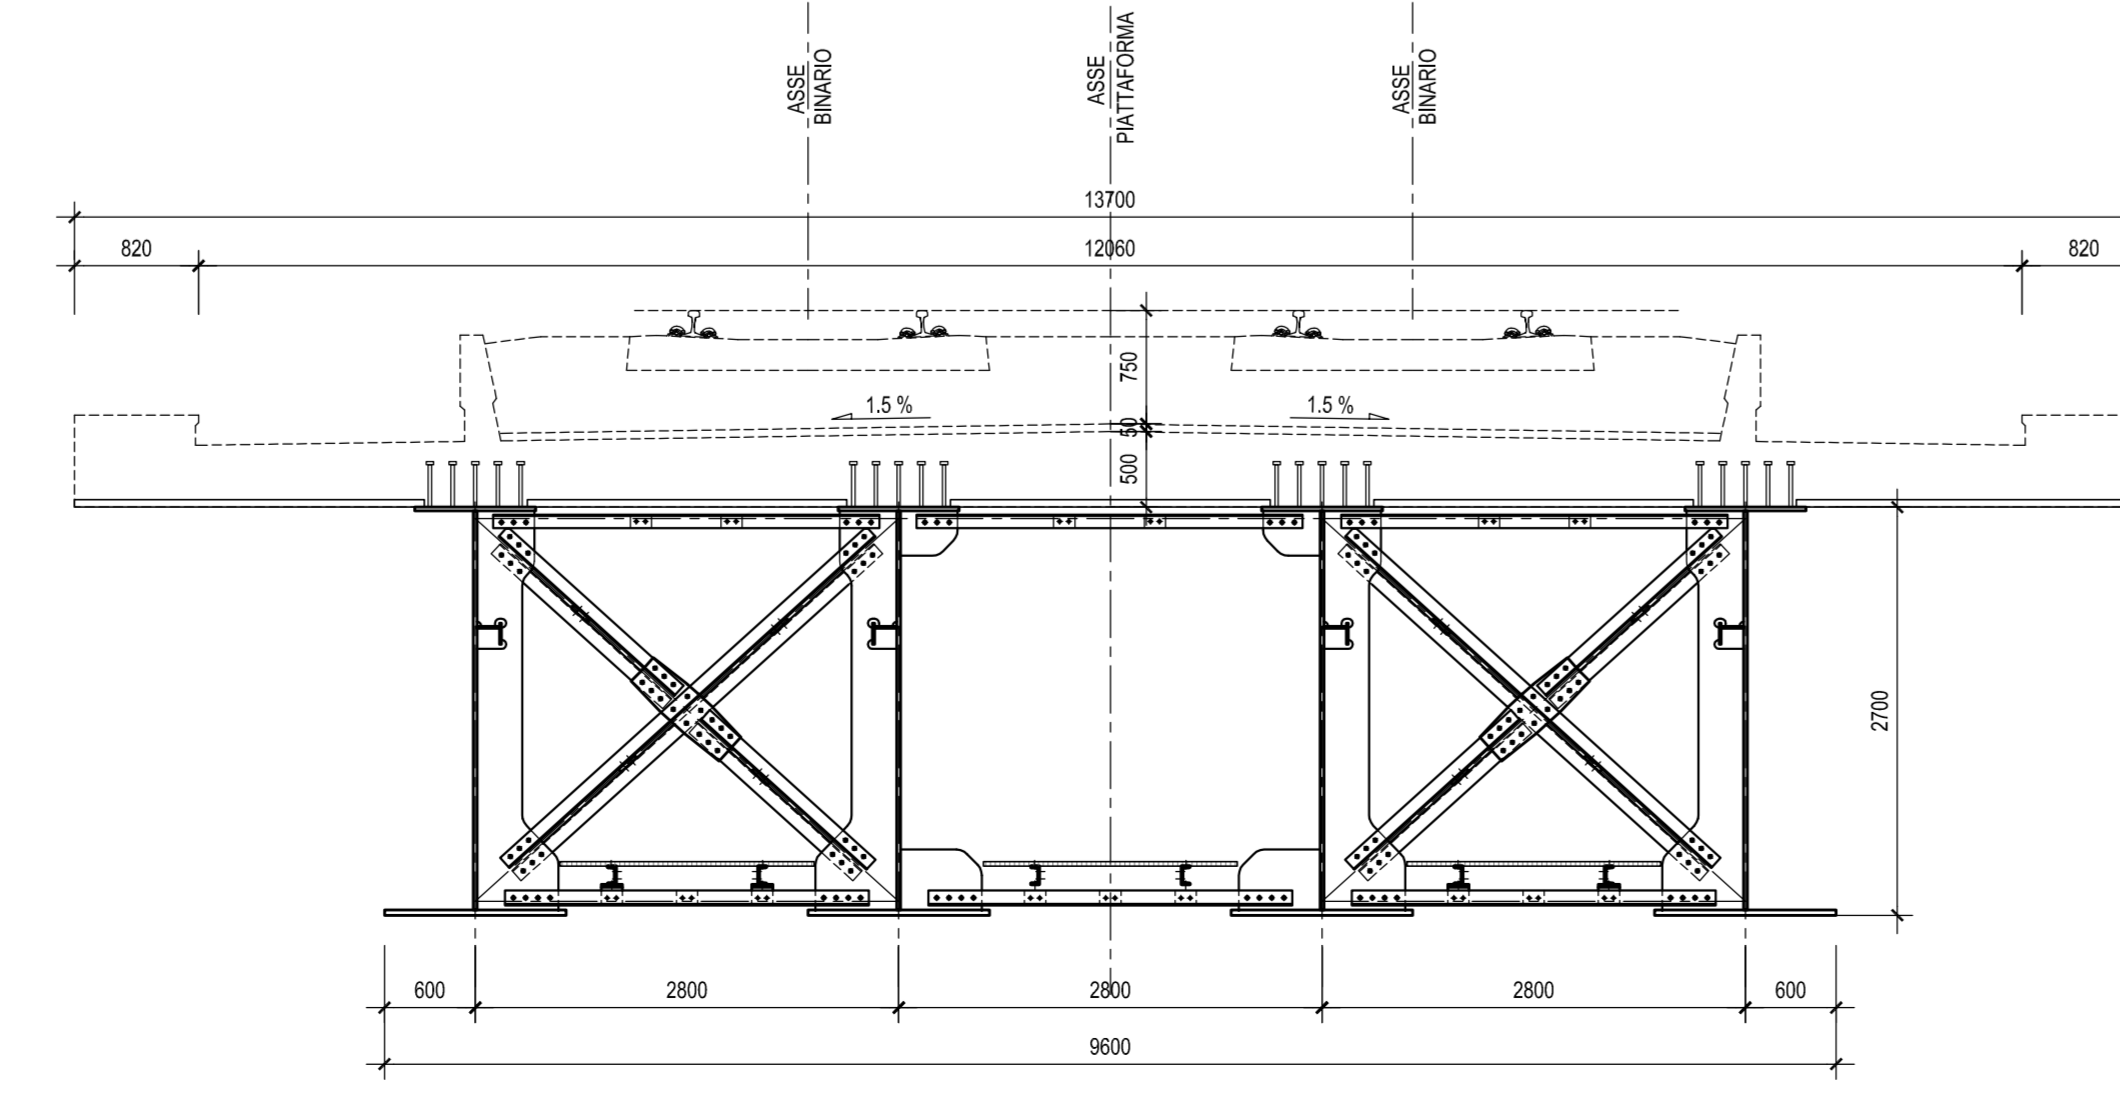

SEZIONE F-F-Scala 1:50

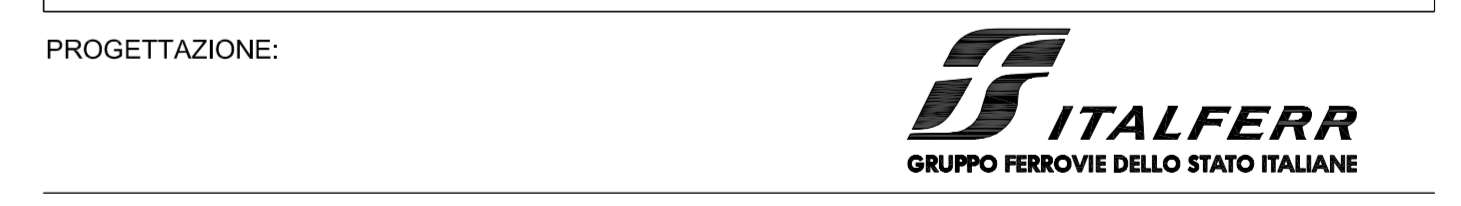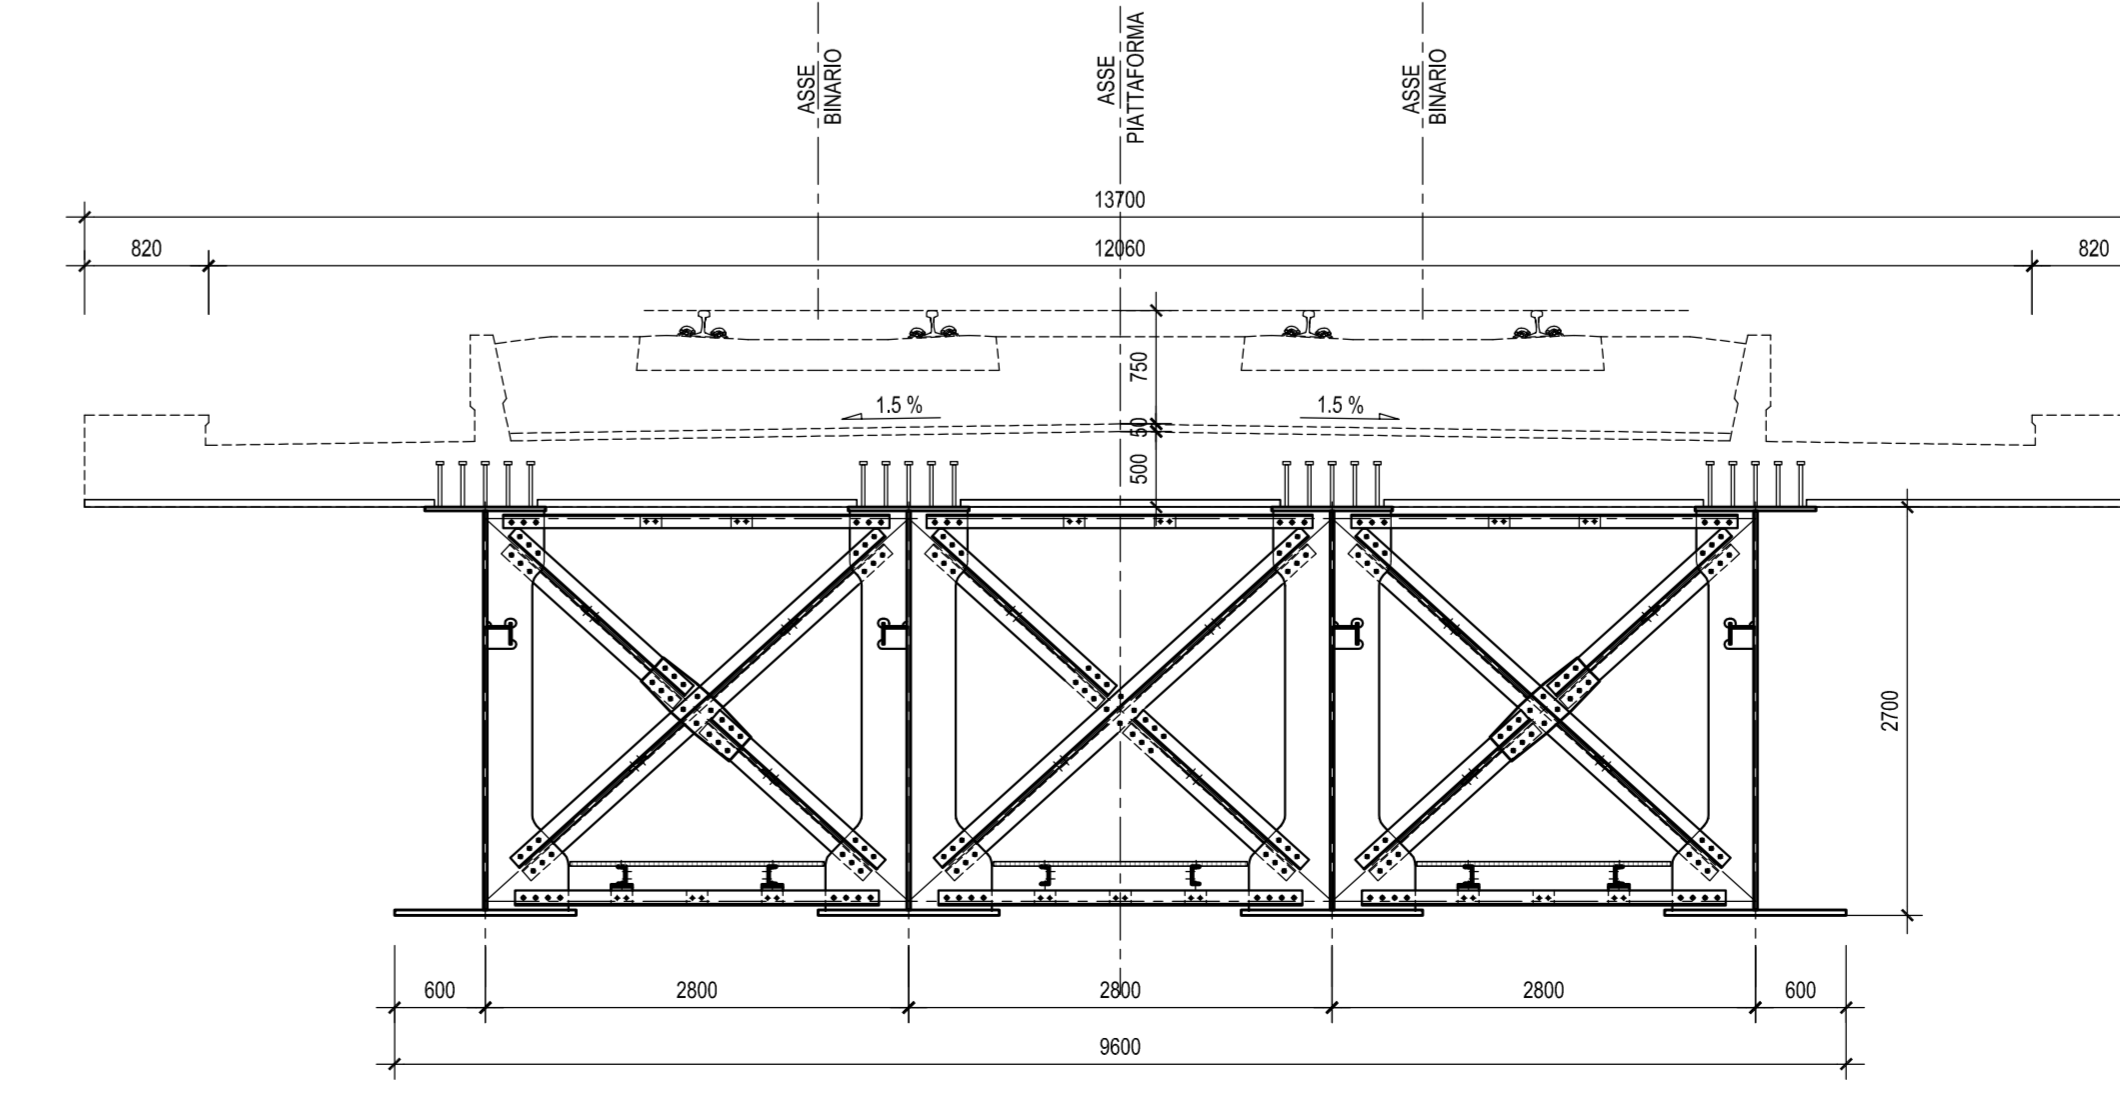

COMMITTENTE:
 PROGETTAZIONE:
DIREZIONE TECNICA
UO INFRASTRUTTURE CENTRO
PROGETTO DEFINITIVO
ITINERARIO NAPOLI - BARI
RADDOPPIO TRATTA CANCELLO - BENEVENTO
II LOTTO FUNZIONALE FRASSO TELESINO - VITLANO
PONTI E VIADOTTI DI LINEA
 Elaborati tipologici Ponti e Viadotti
 Impalcato L=35.00 m - Tav. 2 di 2

SCALA: 1:50

Revis.	Descrizione	Redatto	Data	Verificato	Data	Approvato	Data	Autorizzato	Data
A	Emissione Esecutiva	M. Perino	Ottobre 2011	F. Cappelletti	Ottobre 2011	F. Cappelletti	Ottobre 2011		

File: P402011BBV0000009A.dwg n. Elab.: 01.035.09