




PROSPETTO
Scala 1:100

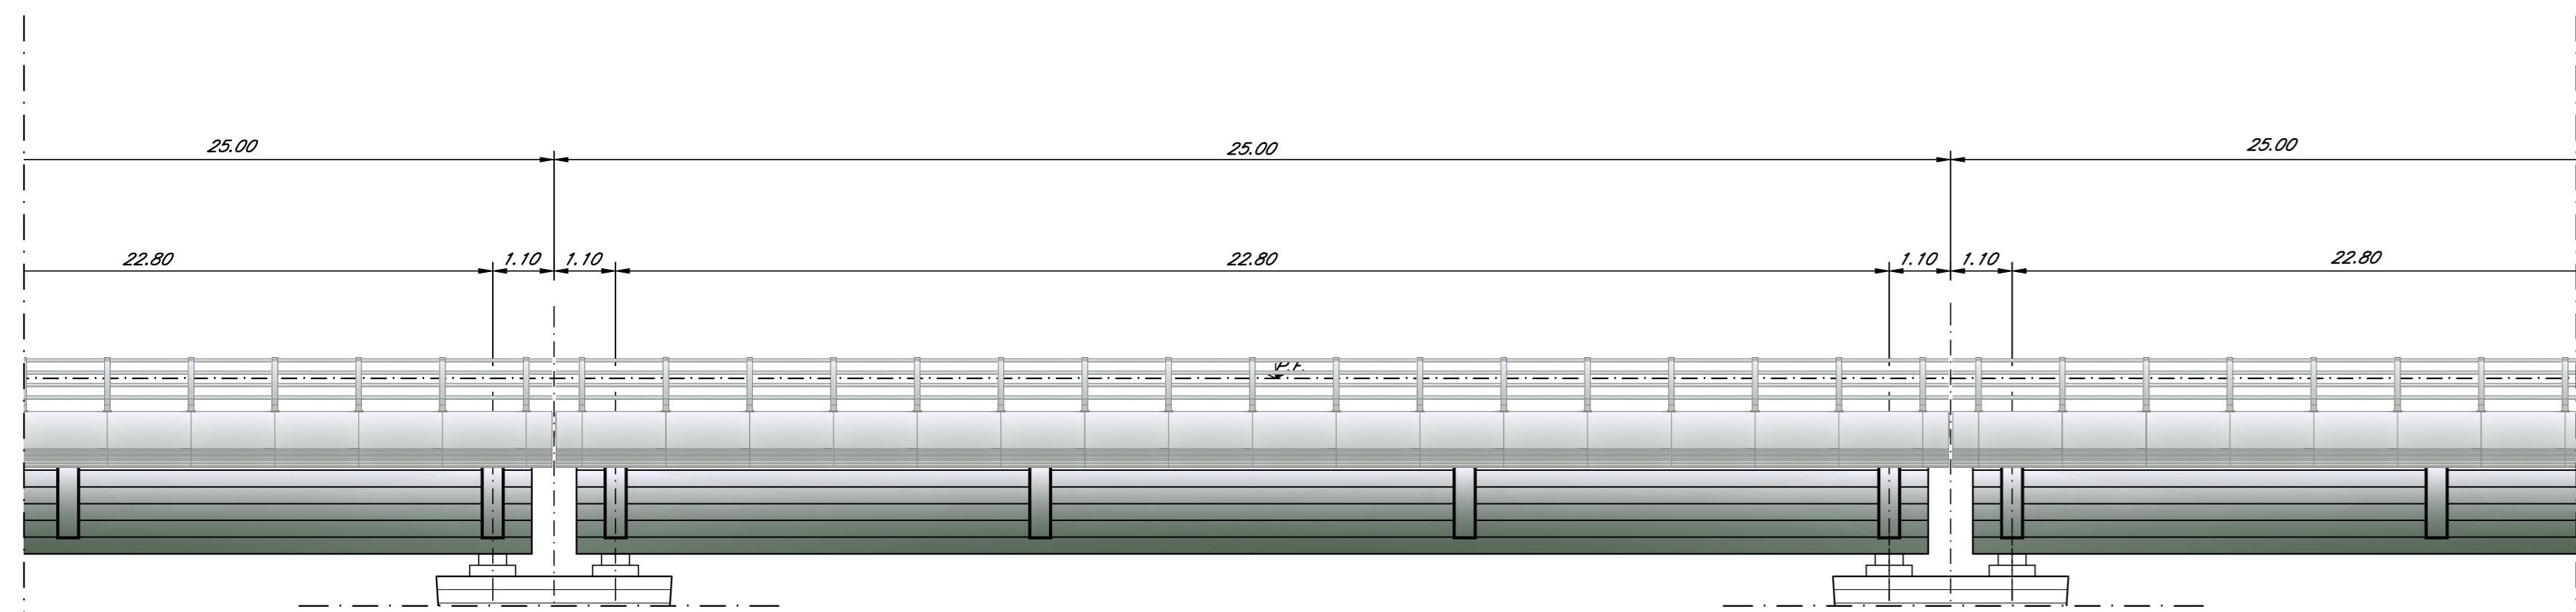

PIANTA A Q.TE VARIABILI
Scala 1:100

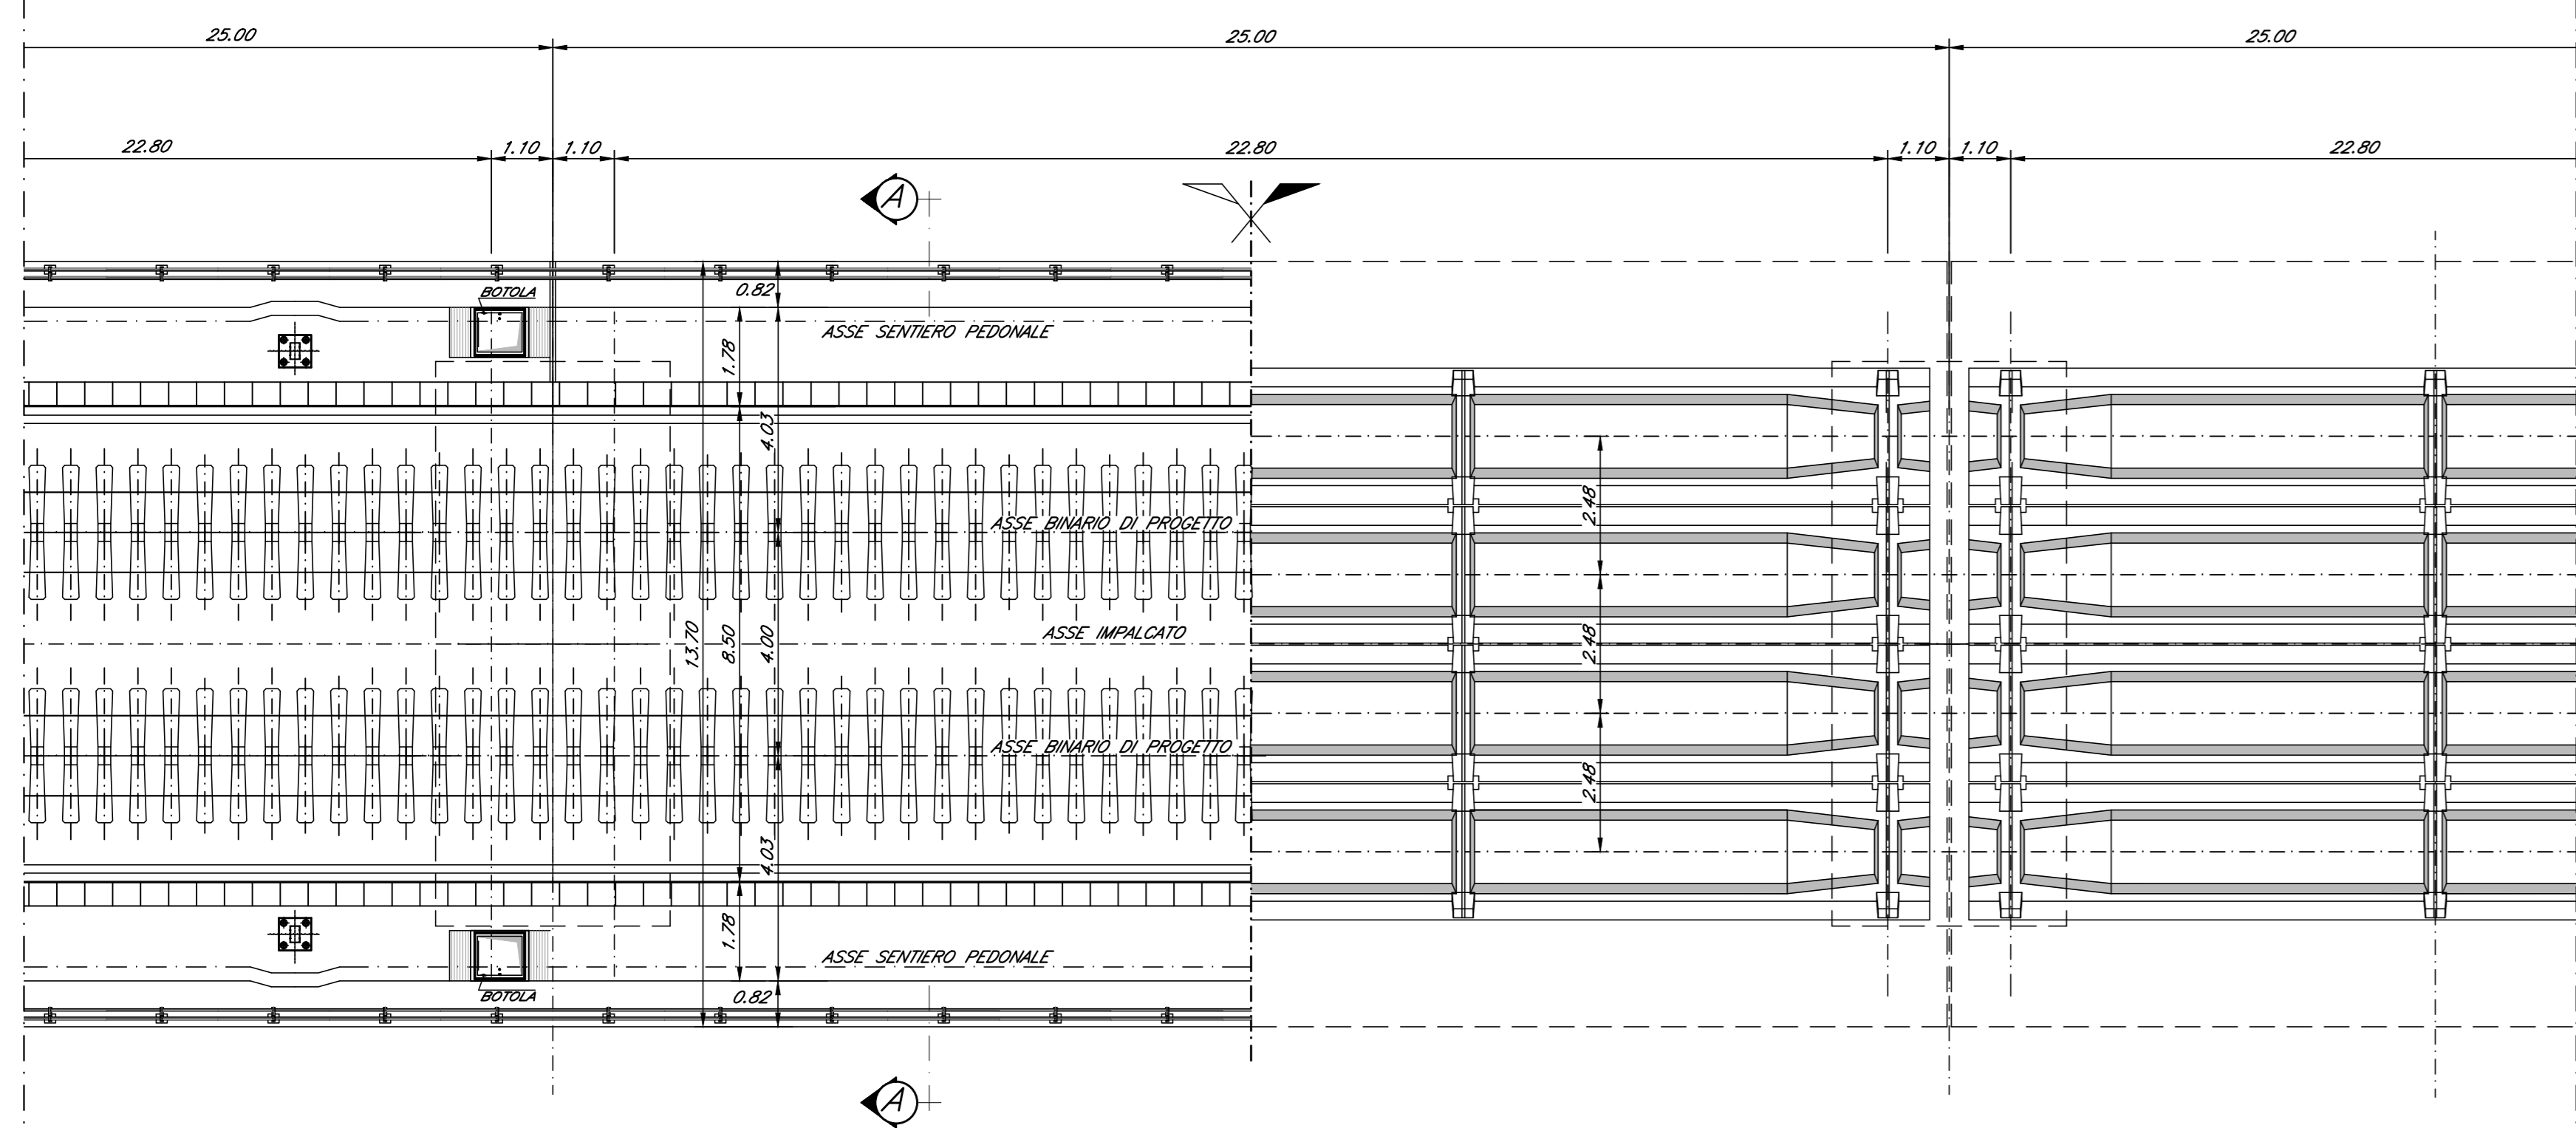

SEZIONE A-A
Scala 1:50

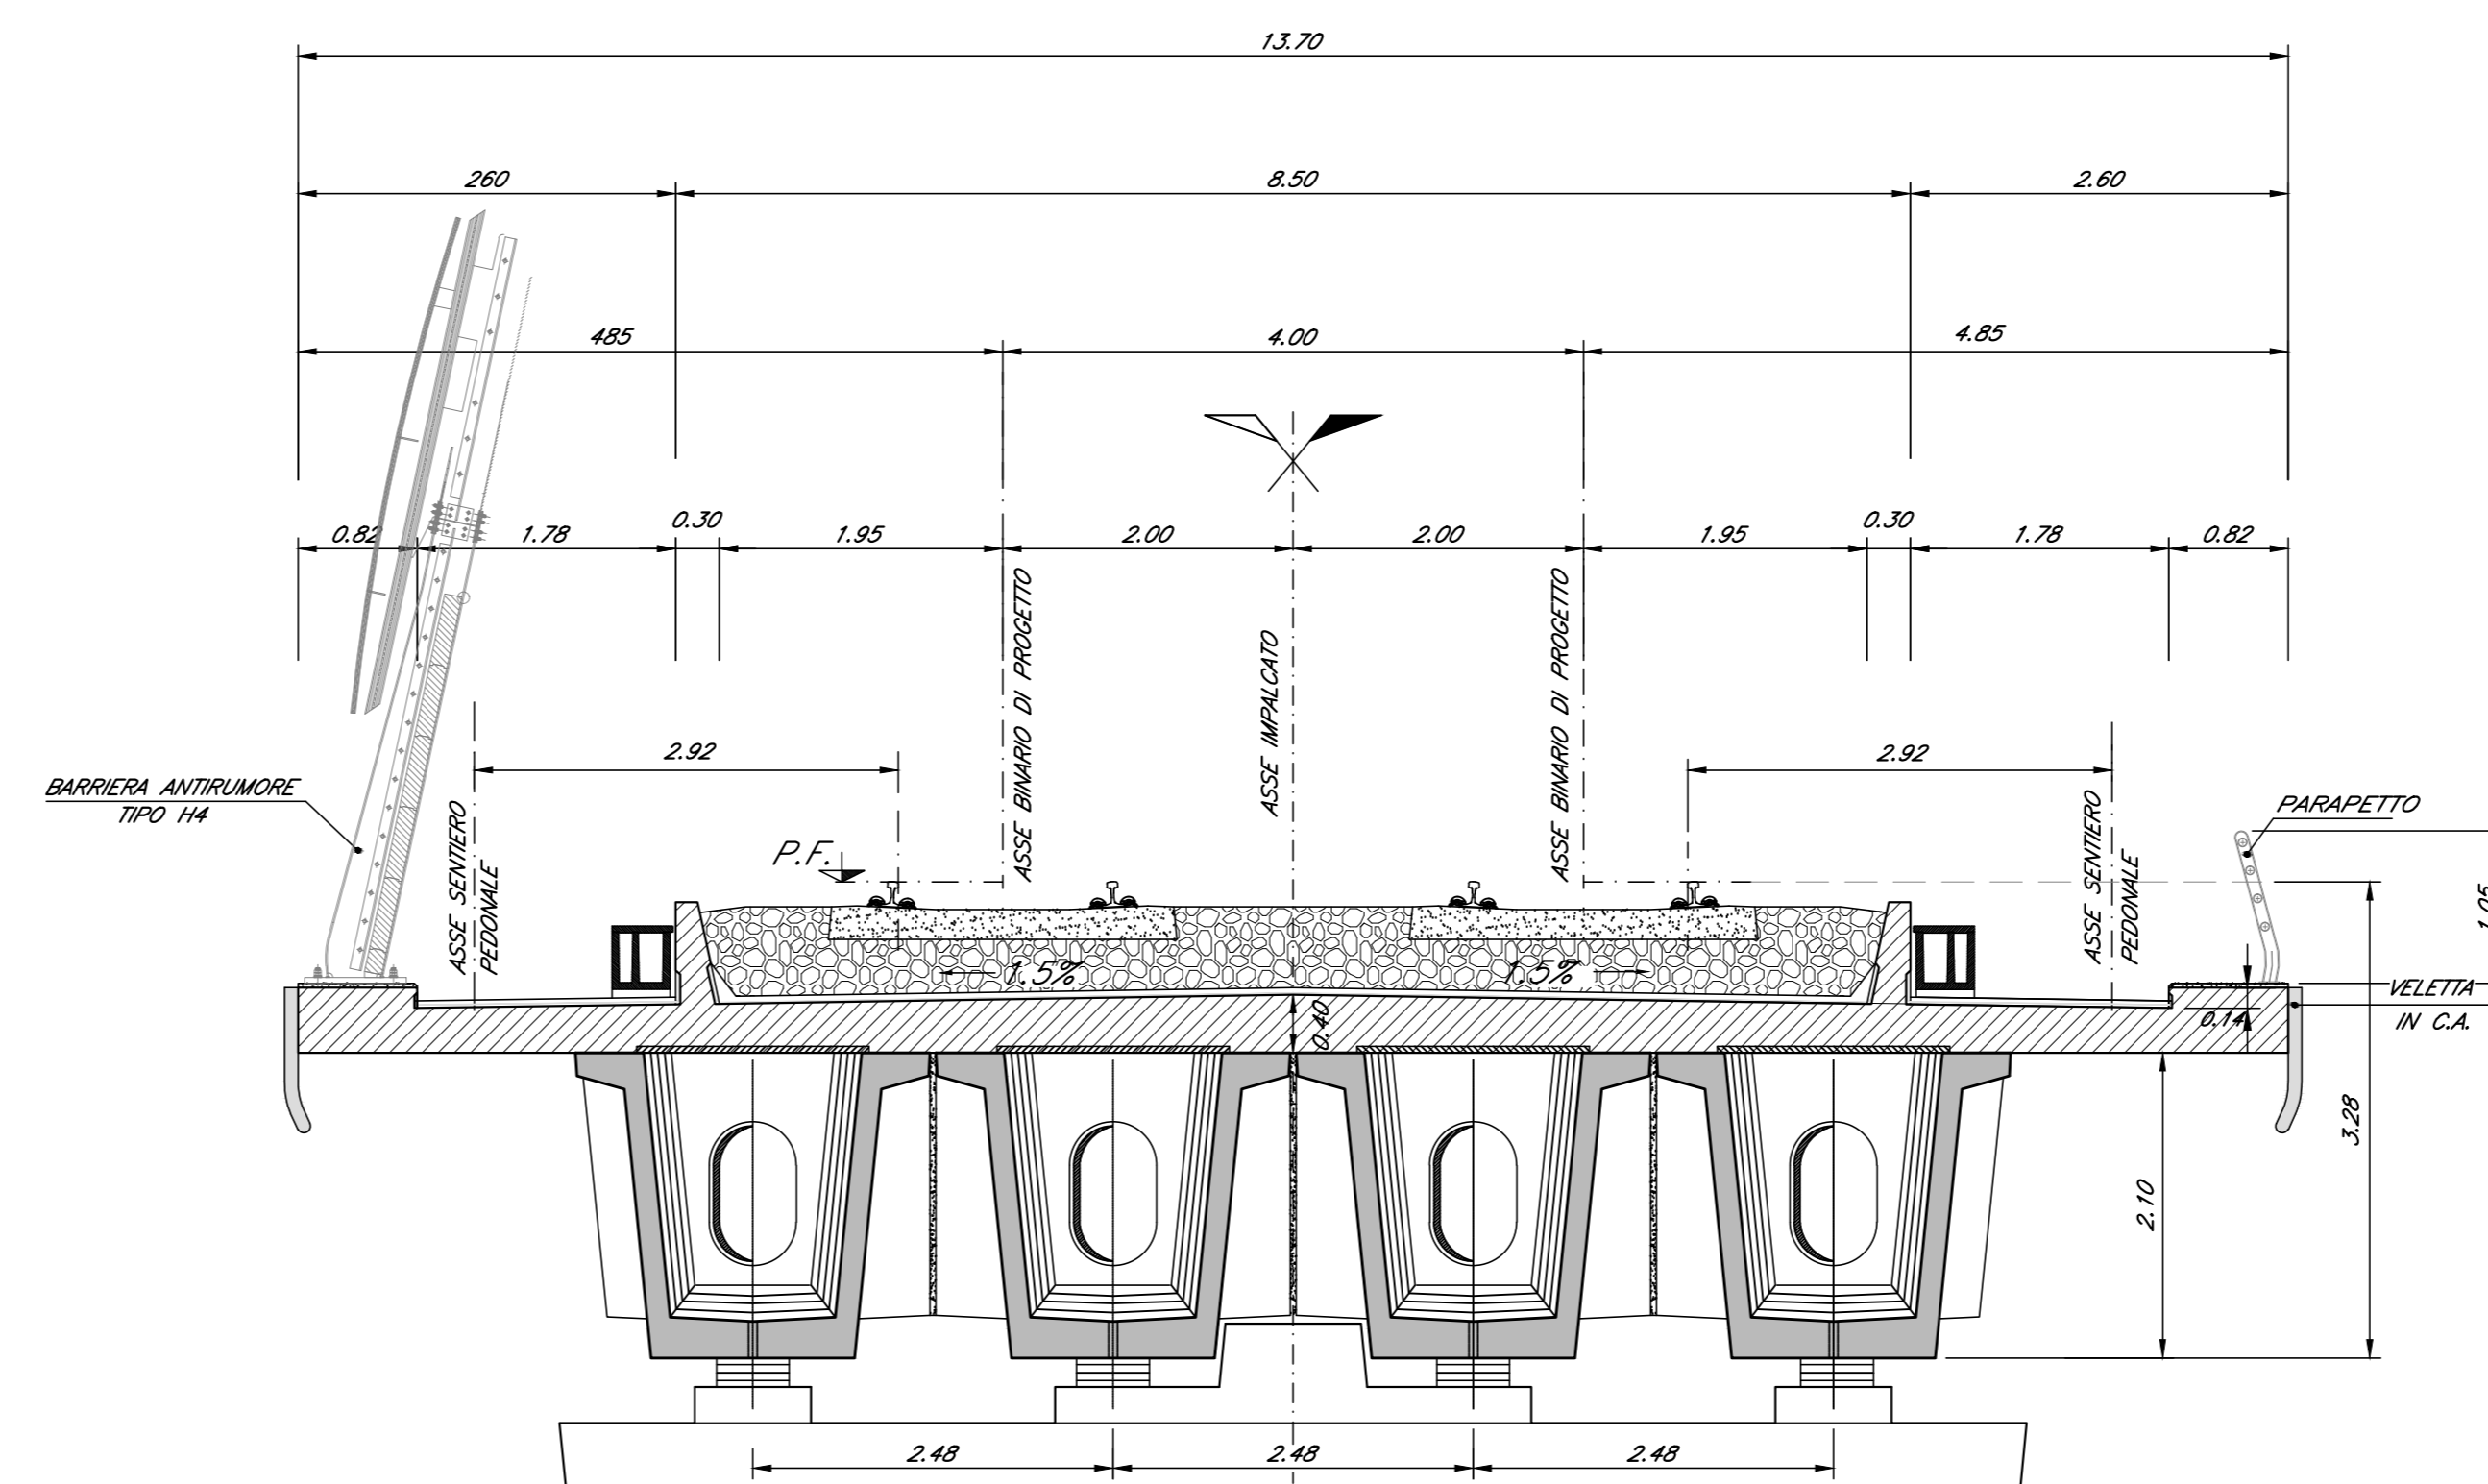

NOTE:

- 1) Per la tabella materiali e note generali fare riferimento all'elaborato "FH020091700000001 - Tabella Materiali e Note generali per Viadotti V05, V13 e V14 e Cavalcaferrovia IV01, IV02 ed IV03".
- 2) In presenza di Fire Fighting Point (FFP) o Galleria Equivalente fare riferimento per la piattaforma ferroviaria e relativi dettagli, agli elaborati "FH0200992V0000004", "FH0200992V0000005" e "FH0200992V0000006".

COMMITTENTE:



PROGETTAZIONE:



DIREZIONE TECNICA
U.O. OPERE CIVILI E GESTIONE DELLE VARIANTI

PROGETTO DEFINITIVO

ITINERARIO NAPOLI-BARI
RADDOPPIO TRATTA CANCELLO-BENEVENTO
II LOTTO FUNZIONALE FRASSO TELESINO-VITULANO

VIADOTTI FERROVIARI

Impalcato in c.a.p. L=25m (Lc=22.80m) doppio binario:
pianta, prospetto e sezione

SCALA:
varie

COMMESSA LOTTO FASE ENTE TIPO DOC. OPERA/DISCIPLINA Progr. REV.

IF04 02 B 09 BZ V10007 001 A

Rev.	Descrizione	Redatto	Data	Verificato	Data	Approvato	Data	Autorizzato	Data
A	Emissione Esecutiva	G. Gemelli	Dic 2017	T. Albani	Dic 2017	F. Cerone	Dic 2017	A. V.