



CARPENTERIA CAMPATA TIPO A 4 CASSONCINI PER IMPALCATO A BINARIO DOPPIO

Scala 1:50

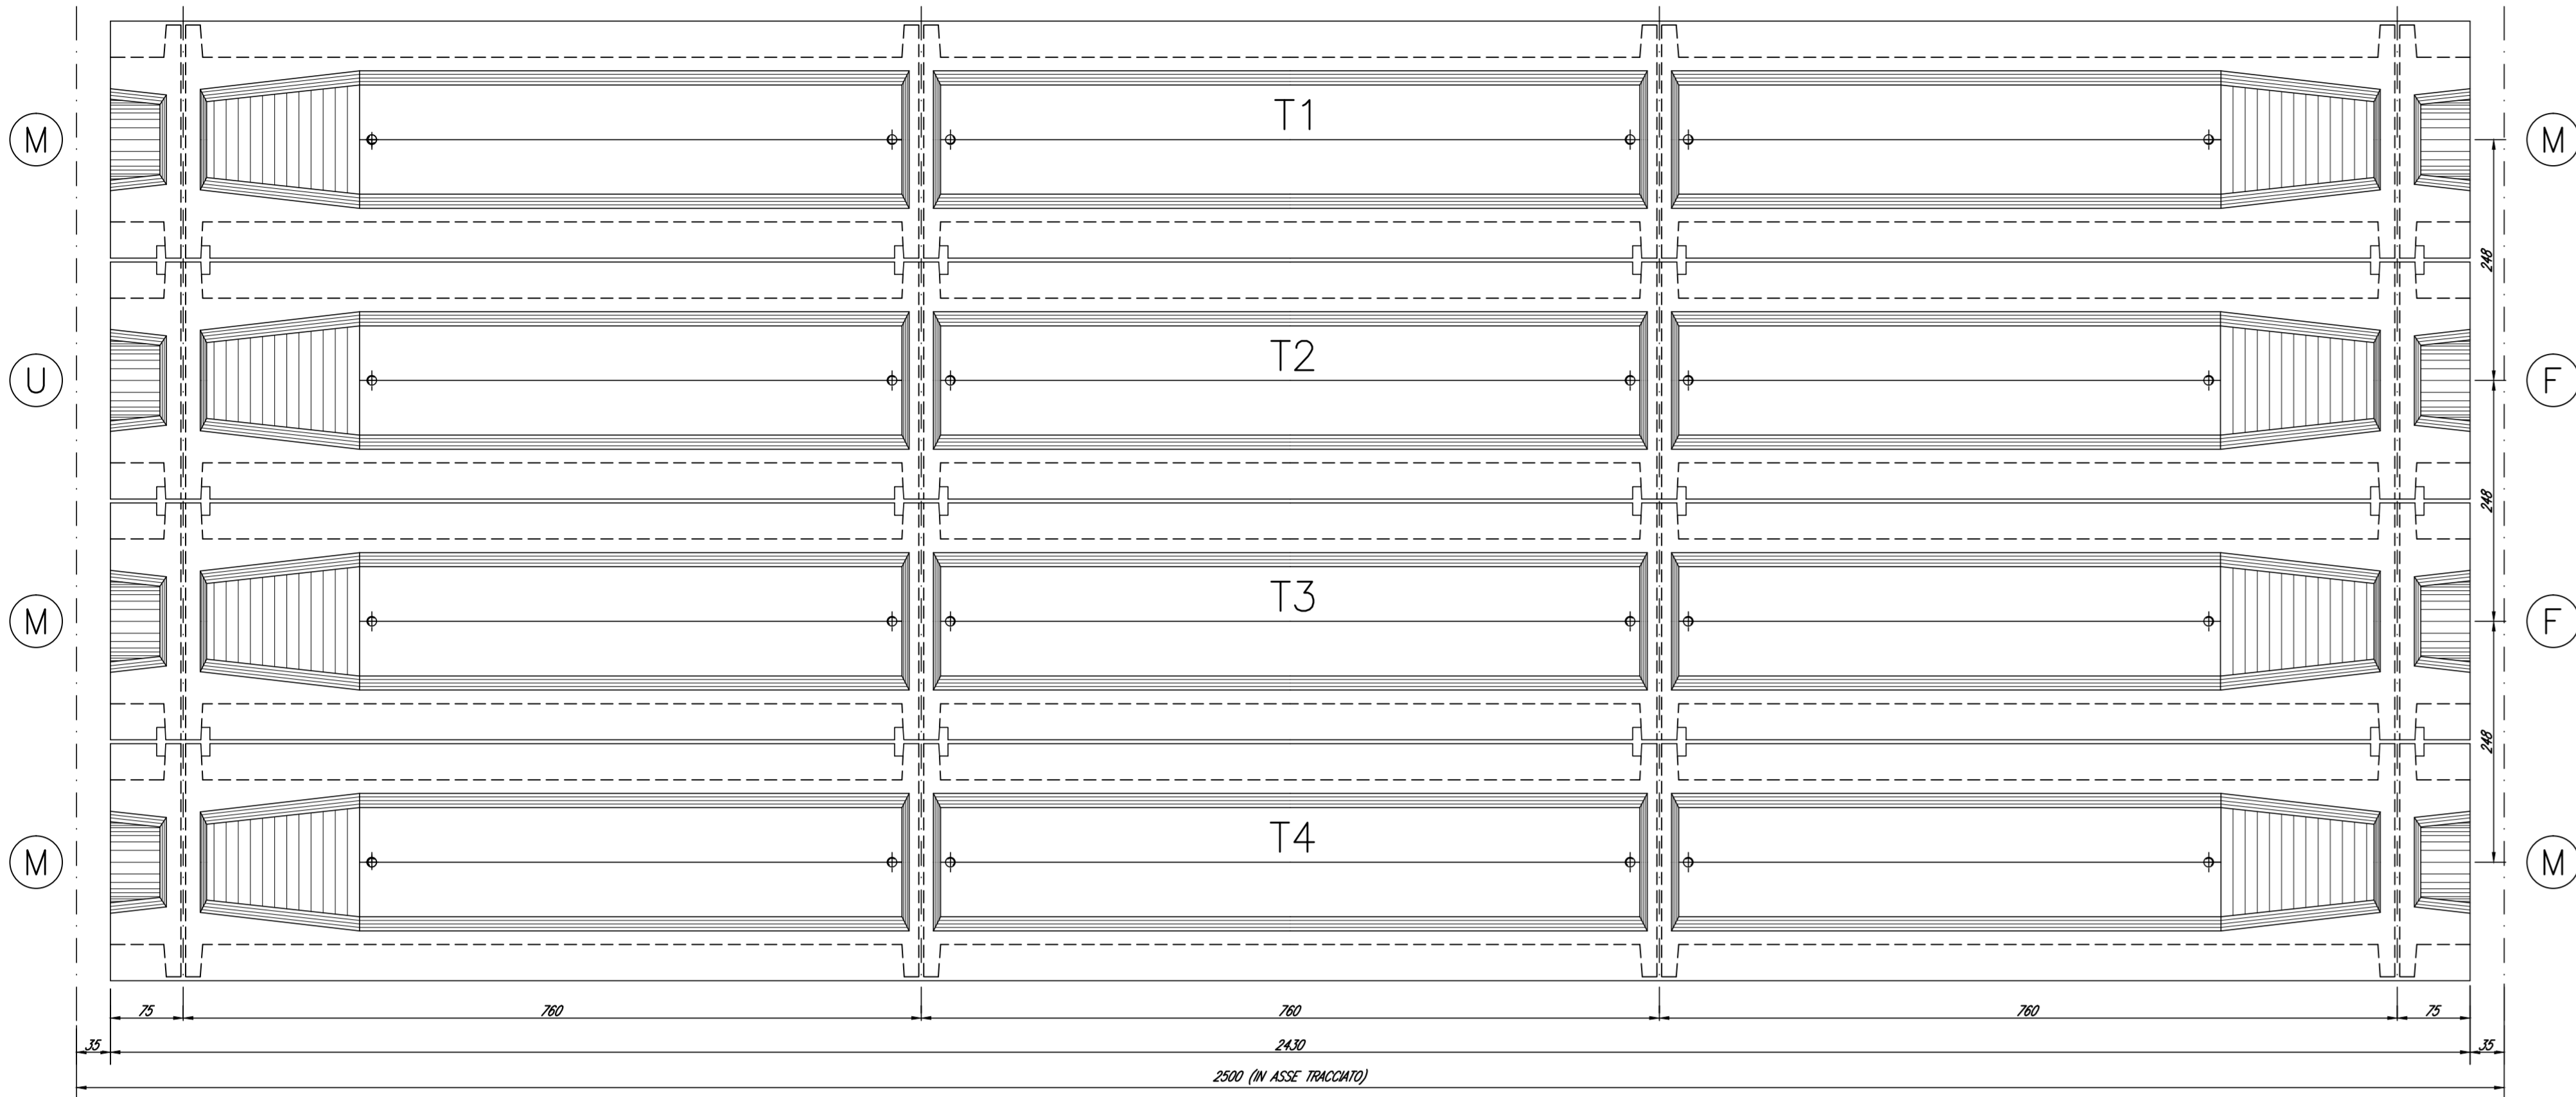


SEZIONE LONGITUDINALE IN ASSE TRAVE

Scala 1:50

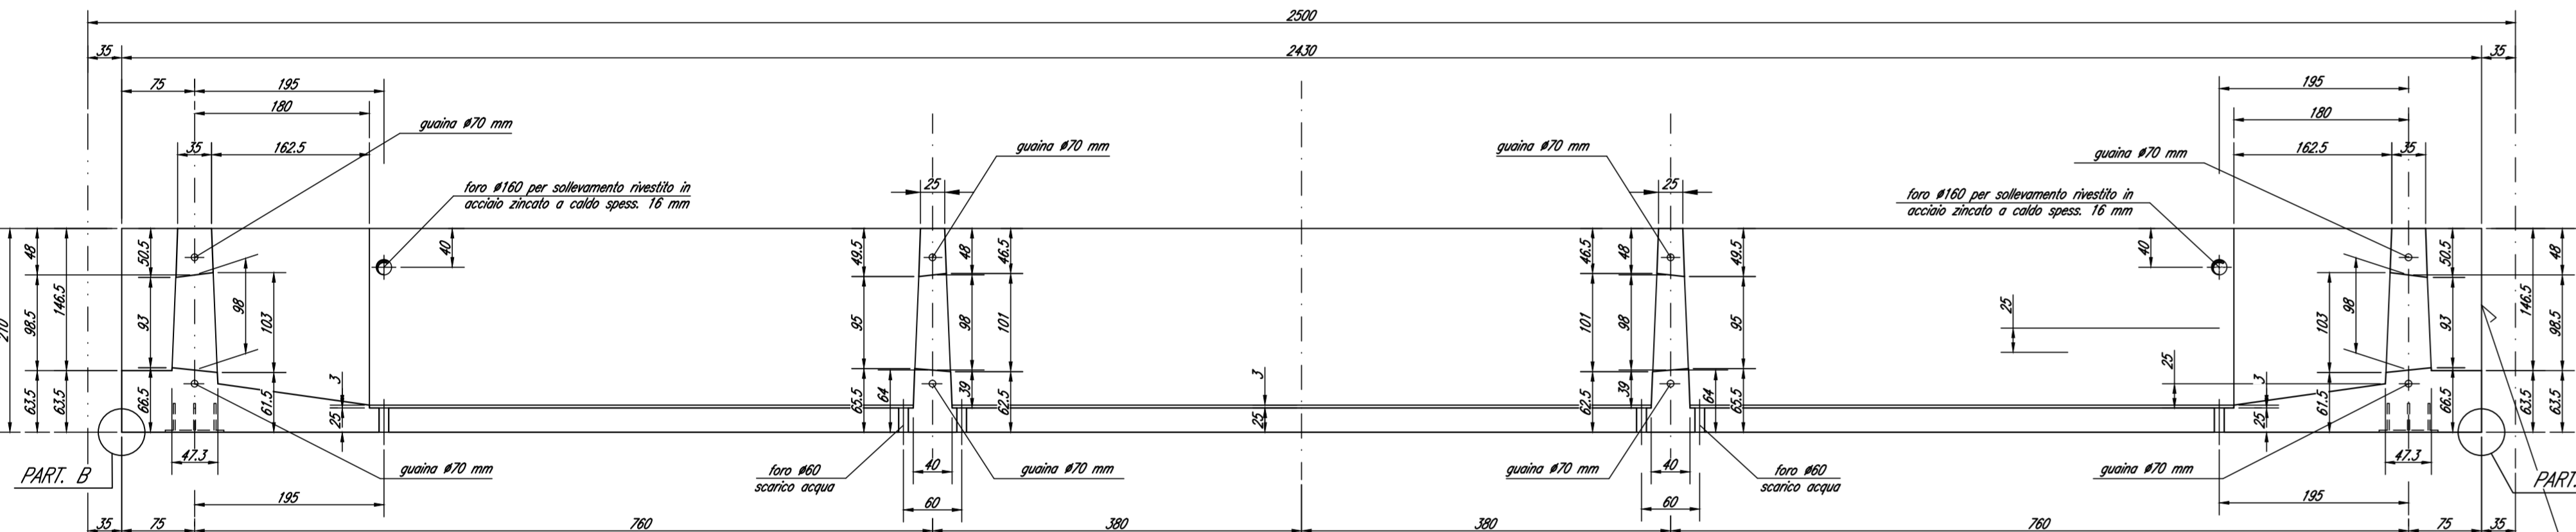


VISTA SUPERIORE TRAVE ESTERNA

Scala 1:50

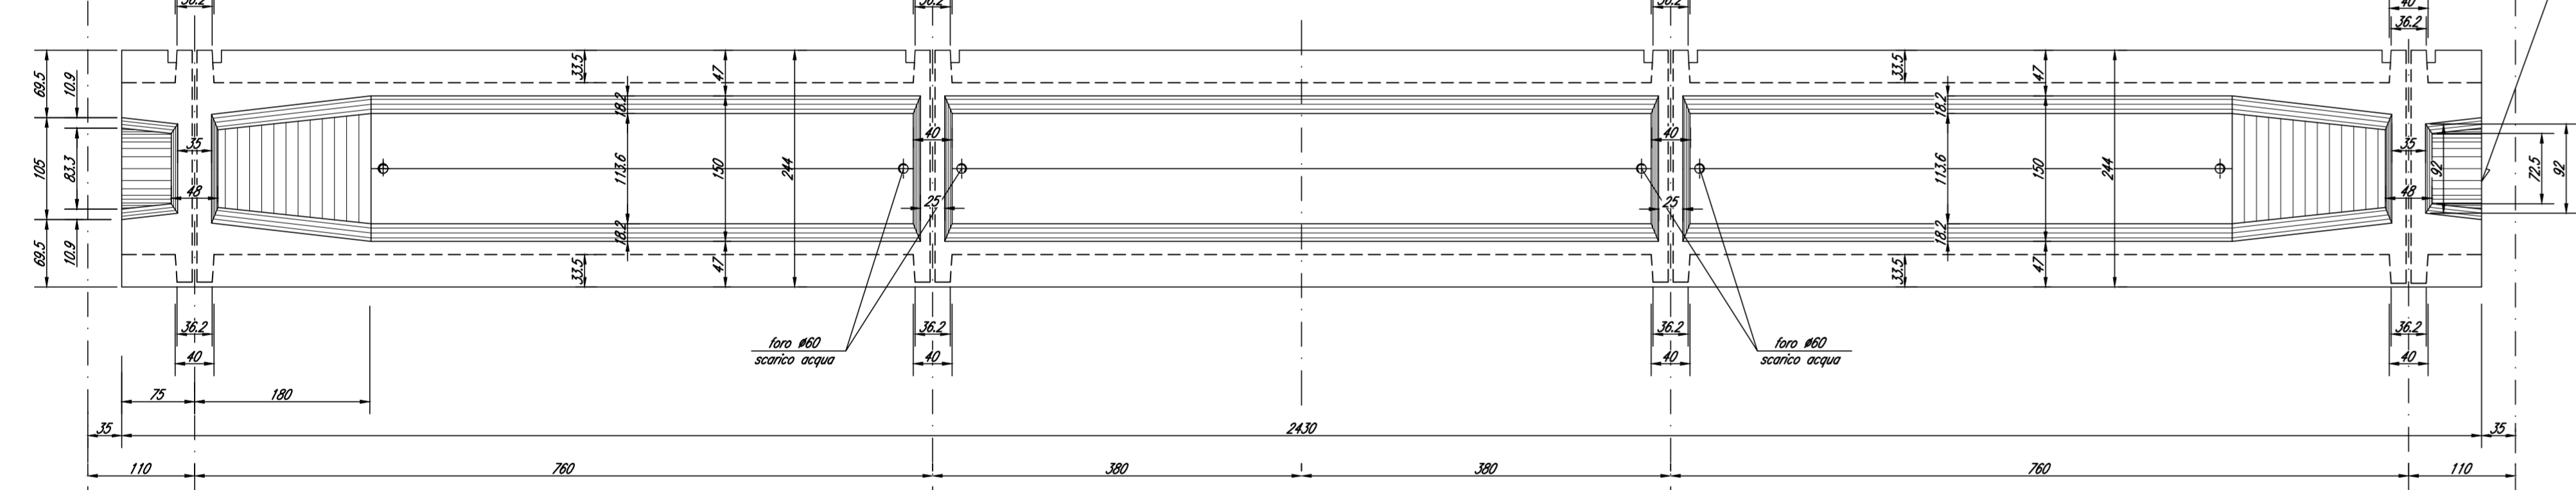


VISTA SUPERIORE TRAVE INTERNA

Scala 1:50

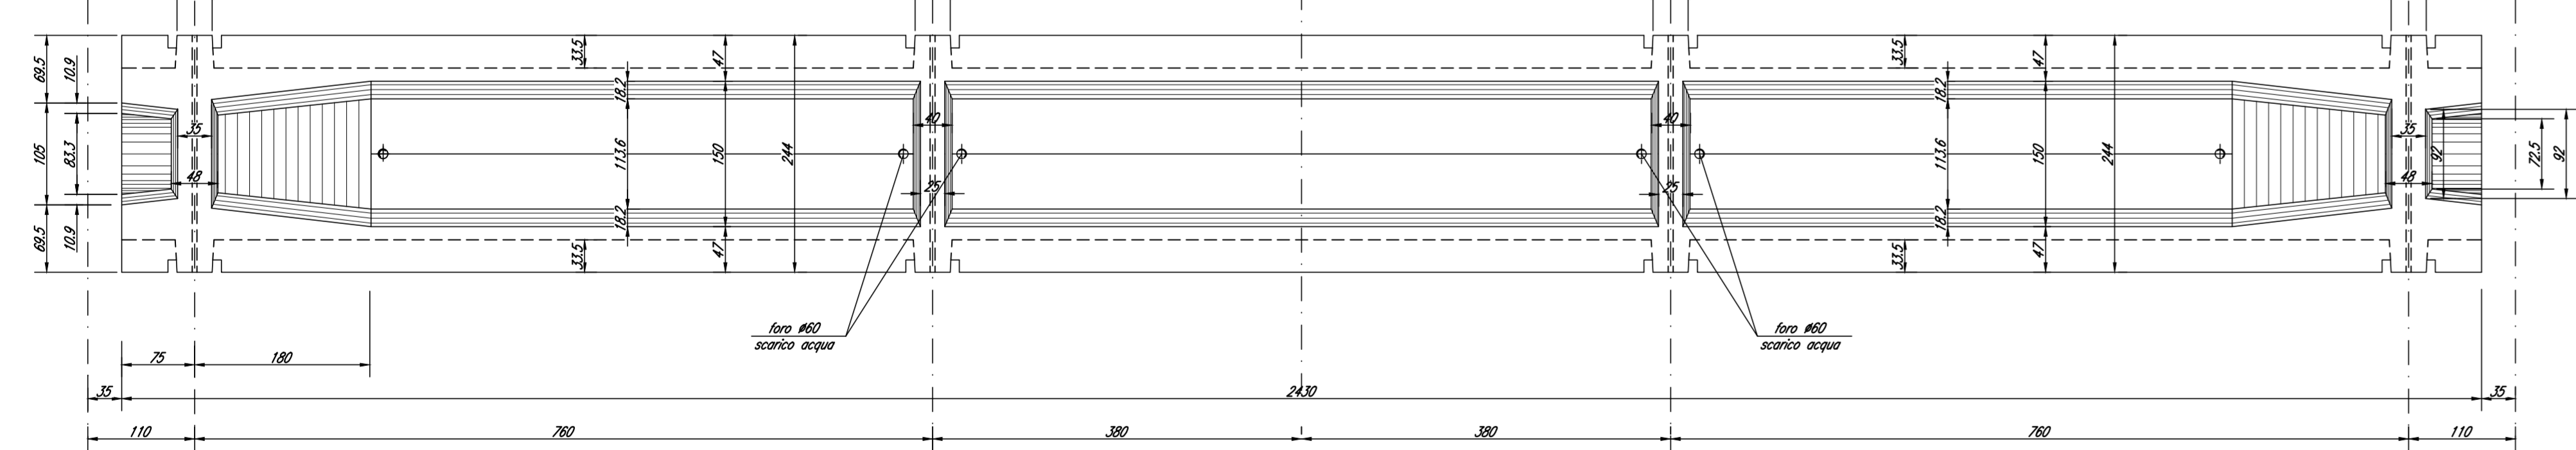


MODALITA' DI STOCCAGGIO

Scala 1:100

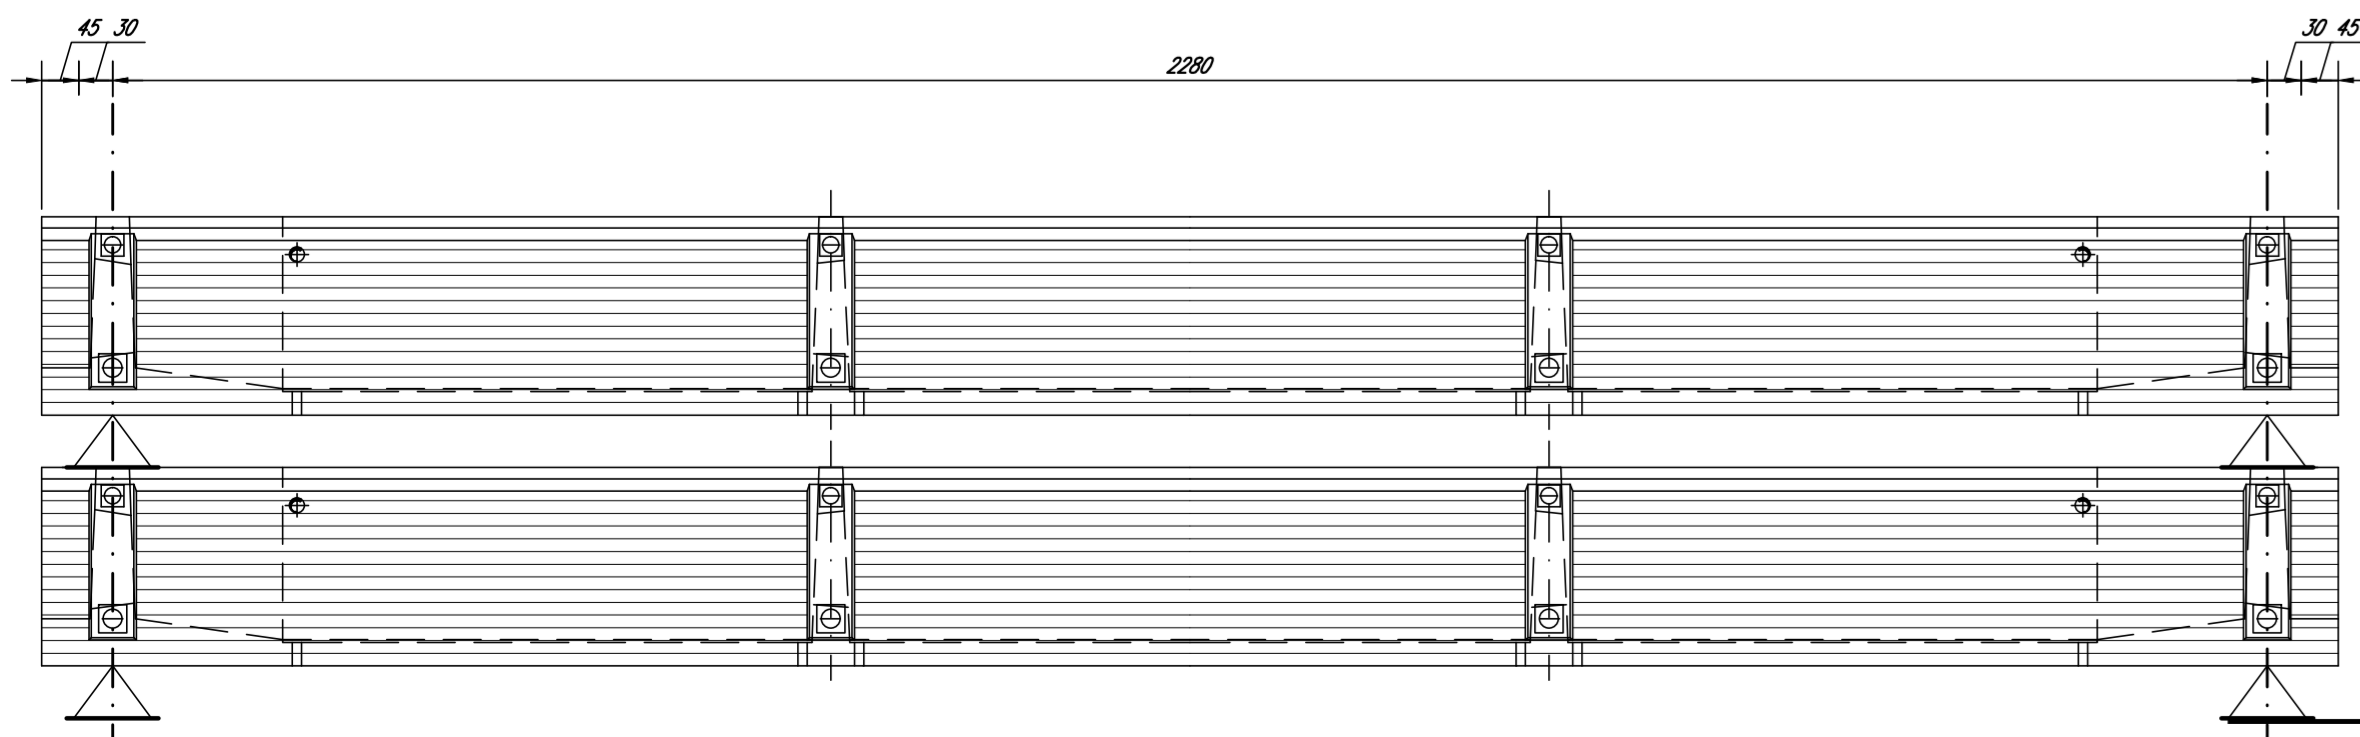


MODALITA' DI TRASPORTO

Scala 1:100

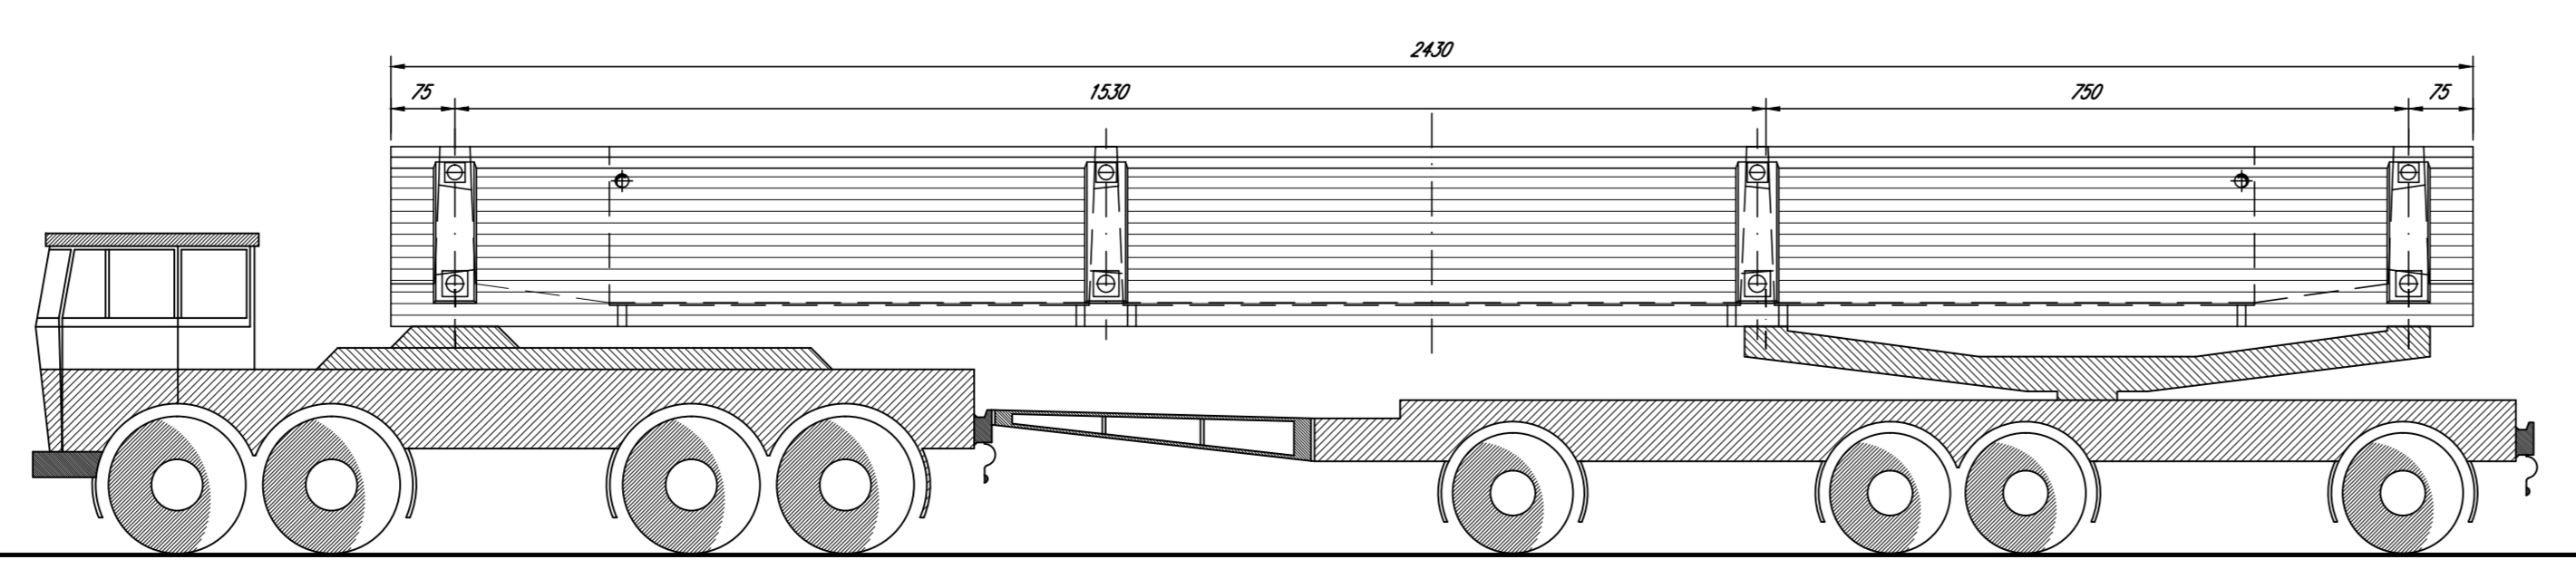


VISTA TESTATA TRAVE INTERNA

Scala 1:20

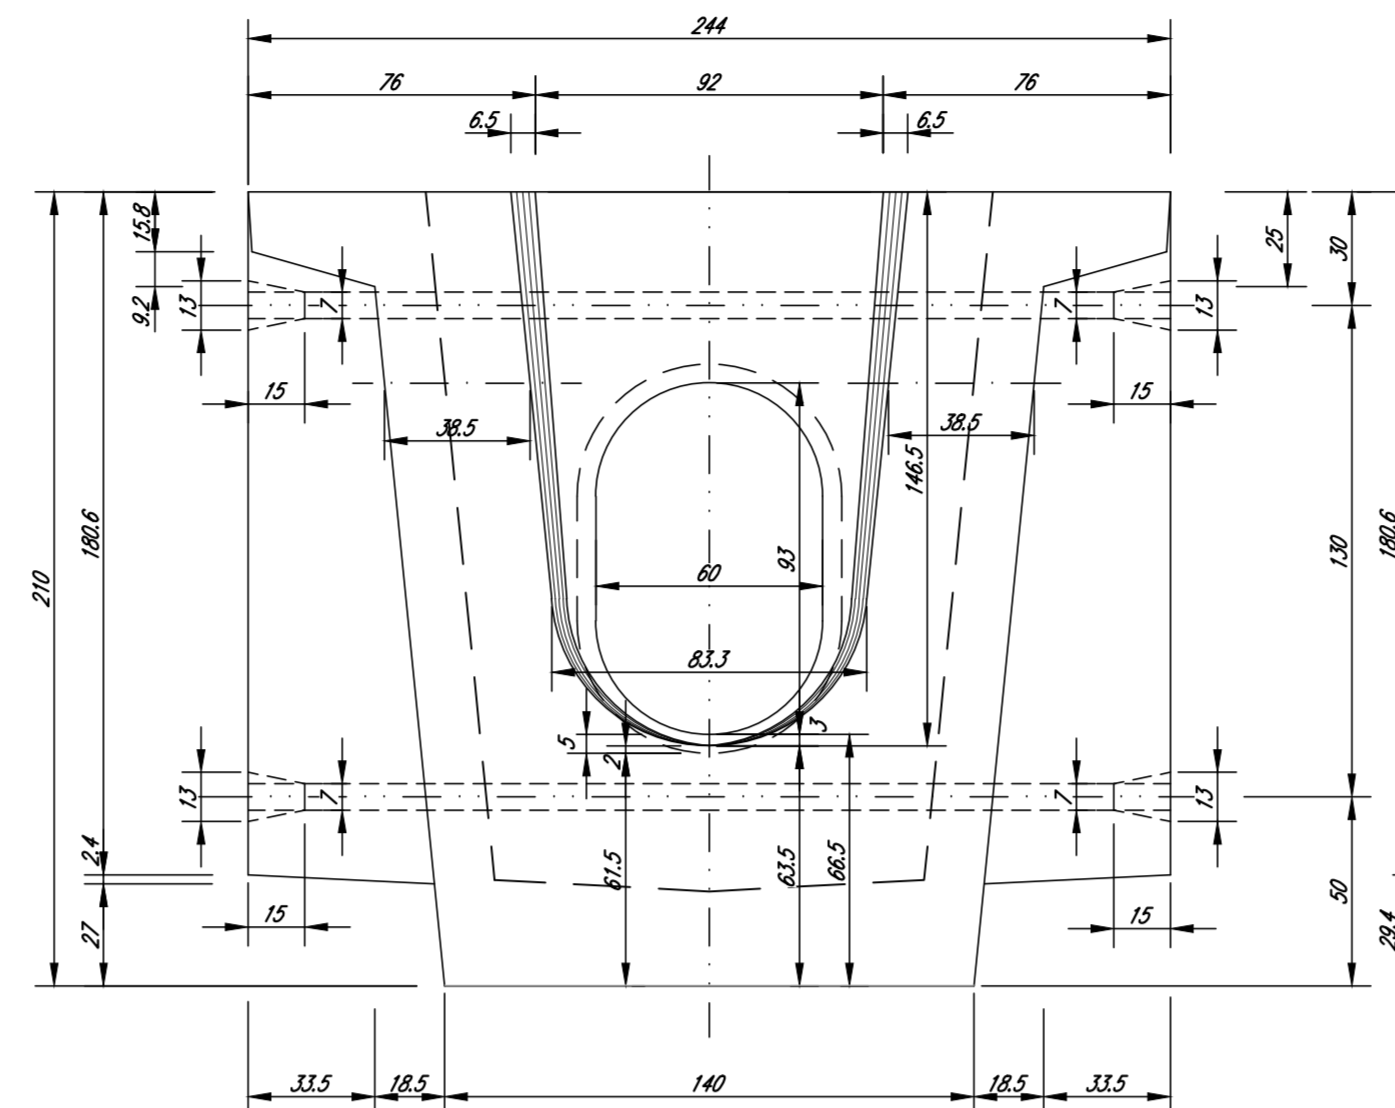


SEZIONE TRASVERSALE TRAVE INTERNA VERSO TRAVERSO DI TESTATA

Scala 1:20

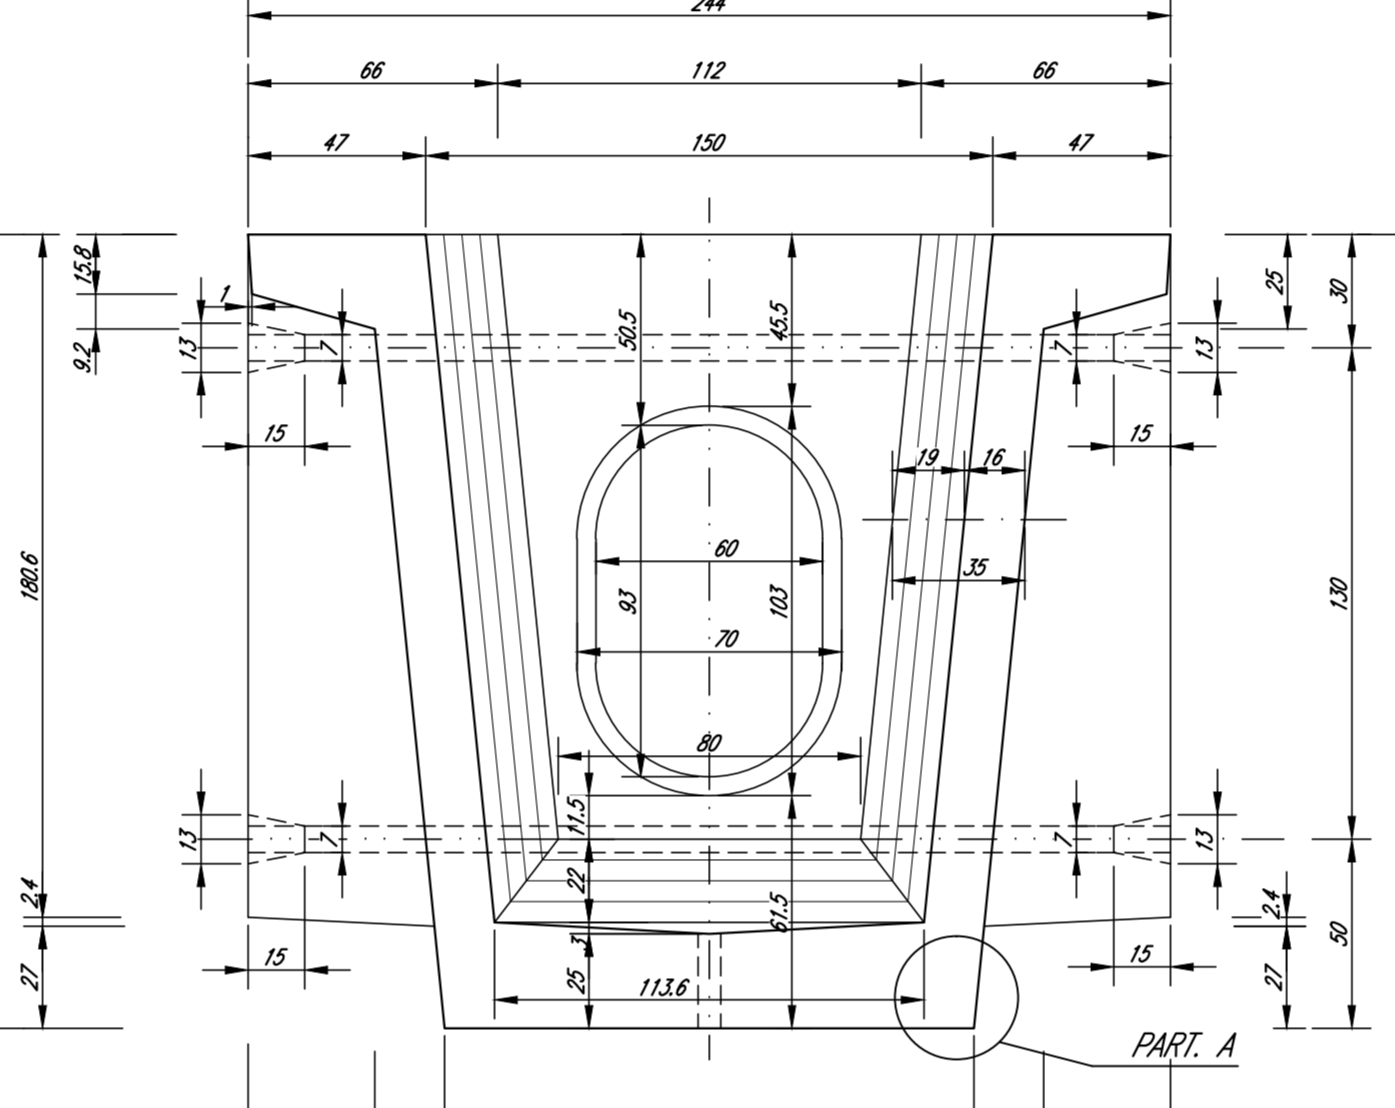


SEZIONE TRASVERSALE TRAVE INTERNA VERSO TRAVERSO INTERMEDIO

Scala 1:20

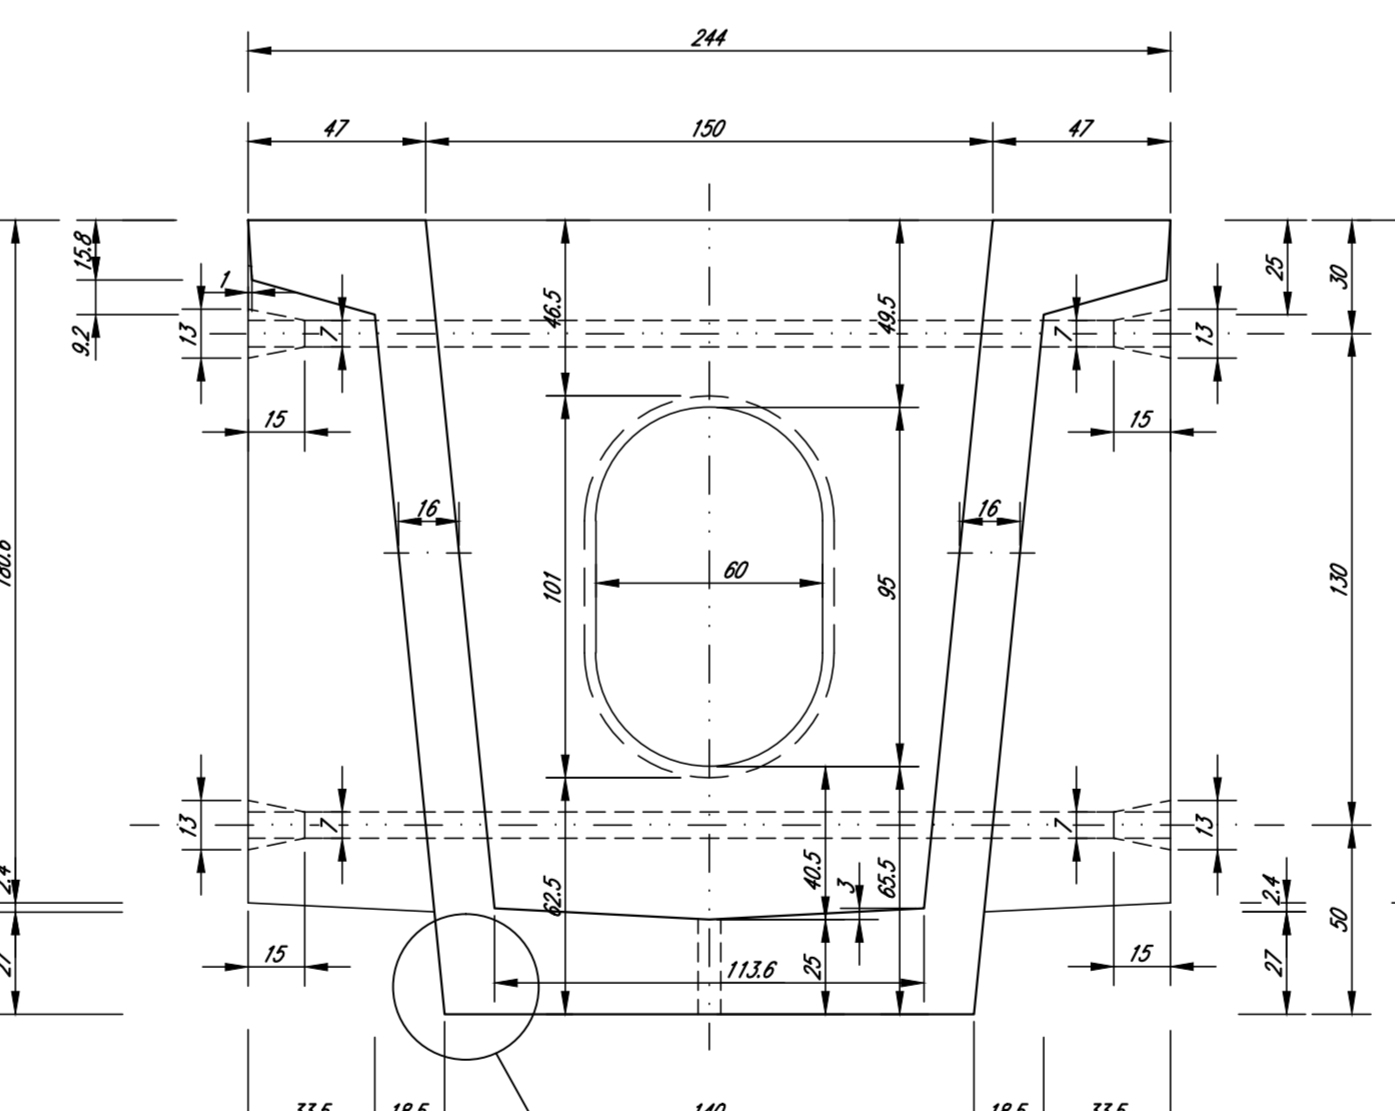


VISTA TESTATA TRAVE ESTERNA

Scala 1:20

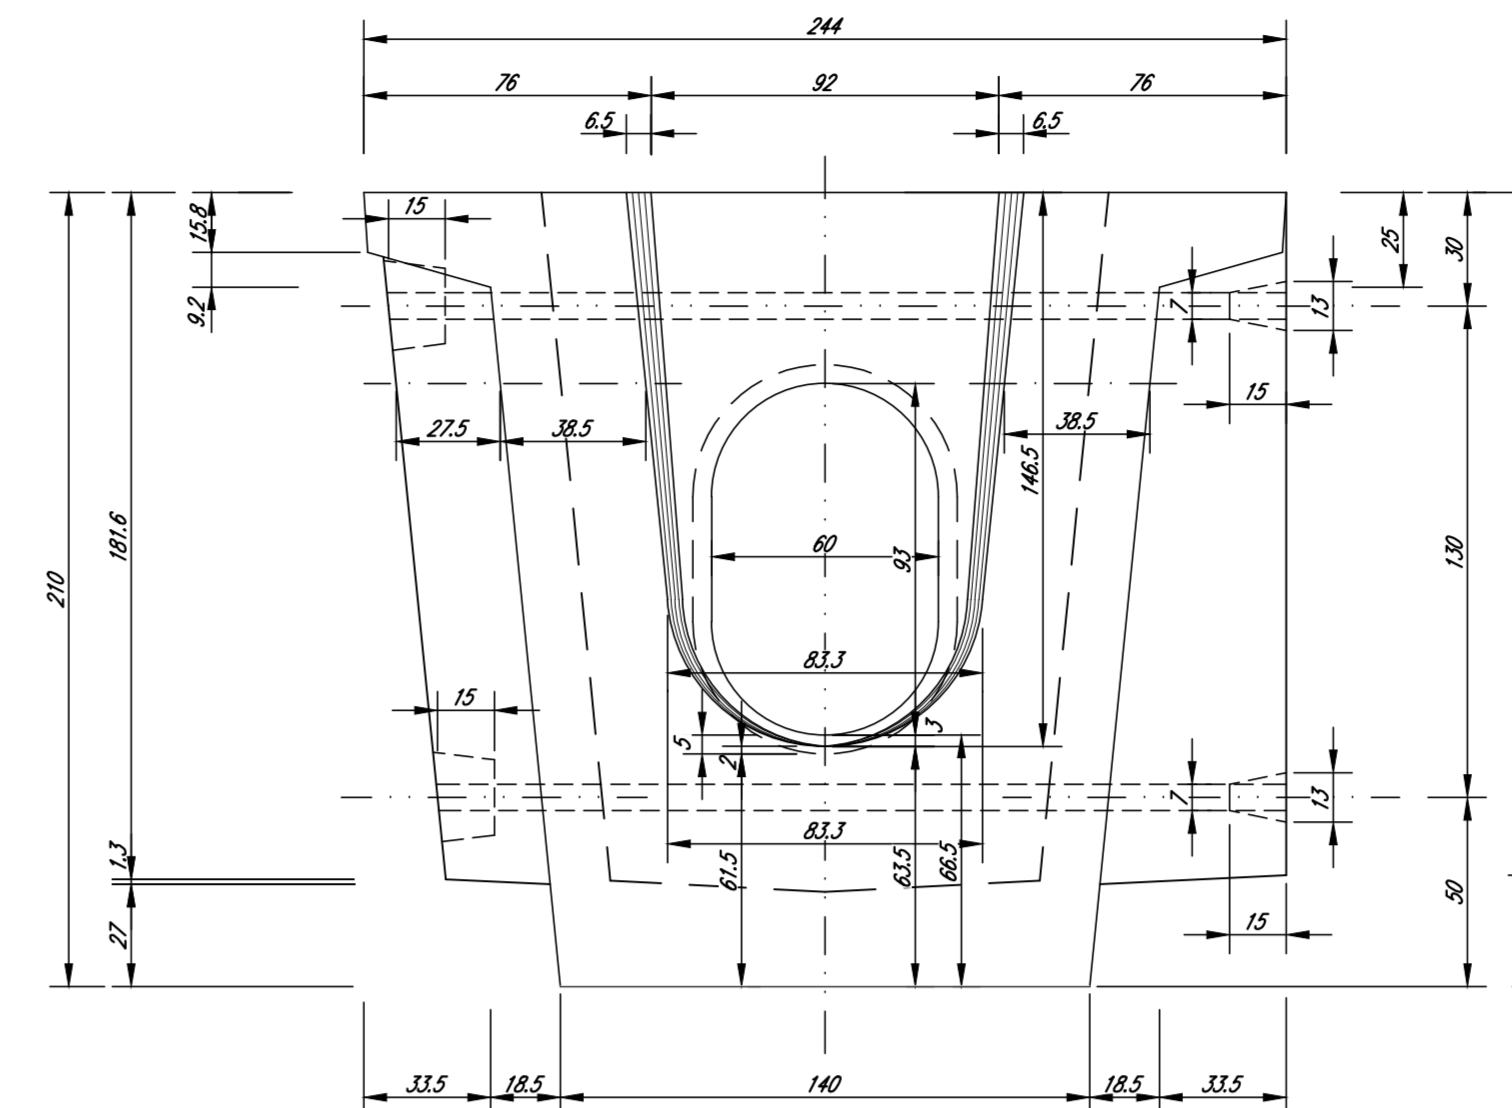


SEZIONE TRASVERSALE TRAVE ESTERNA VERSO TRAVERSO DI TESTATA

Scala 1:20

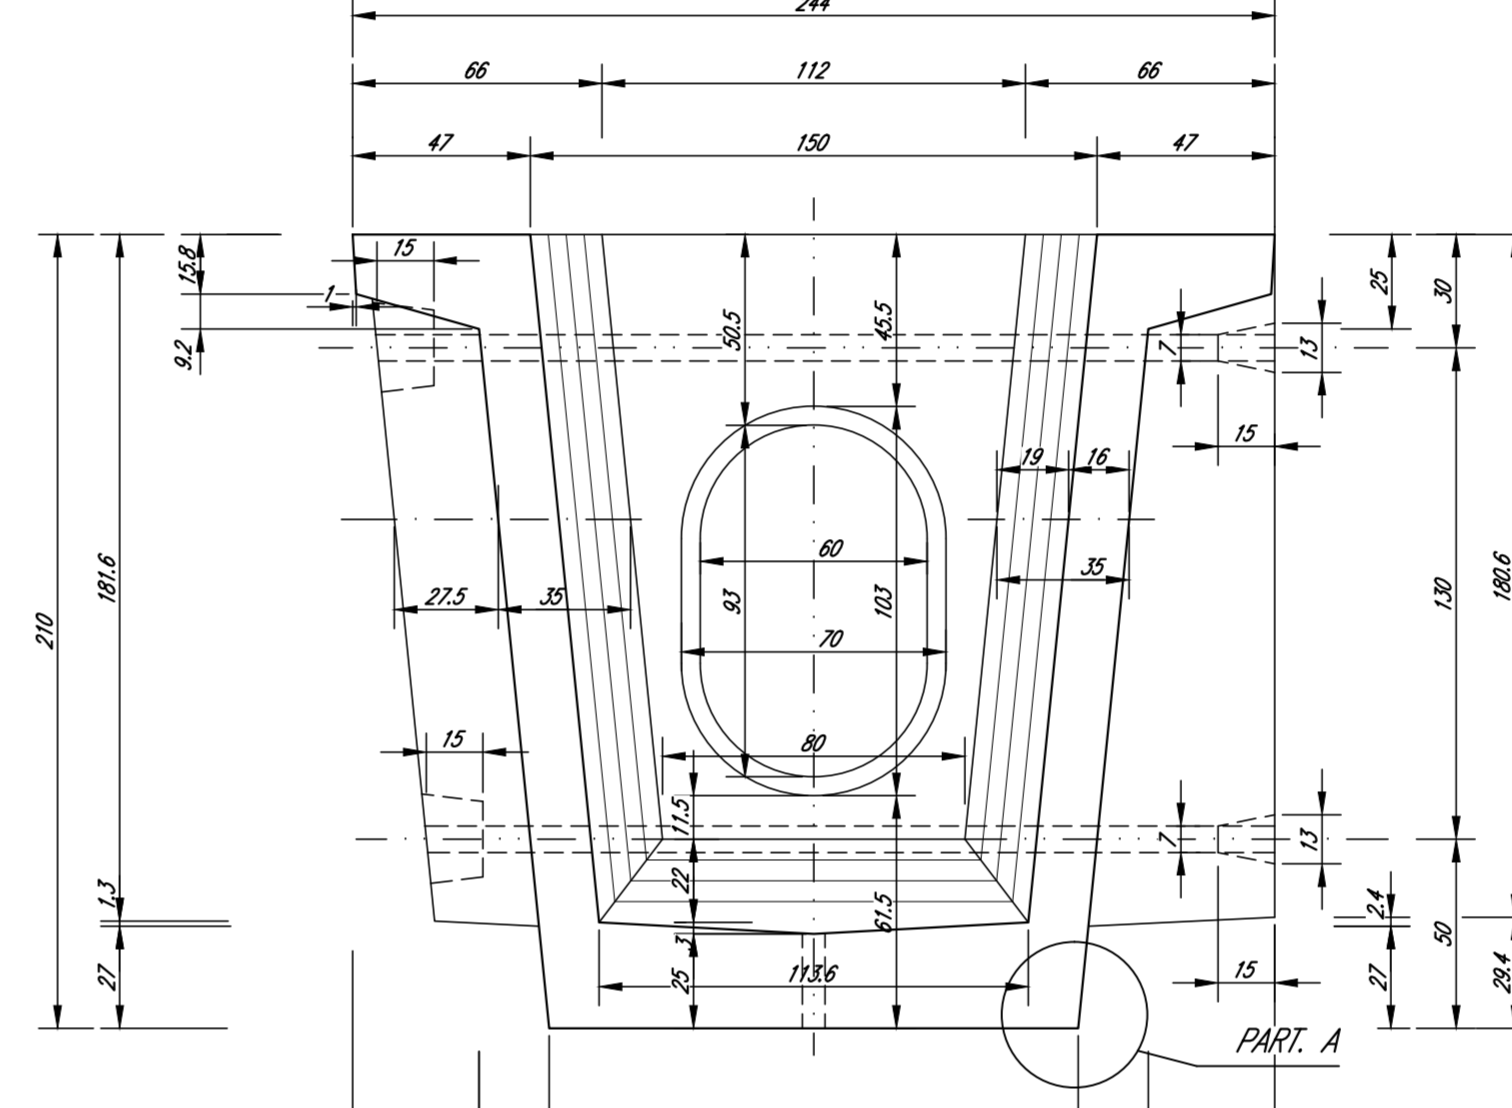


SEZIONE TRASVERSALE TRAVE ESTERNA VERSO TRAVERSO INTERMEDIO

Scala 1:20

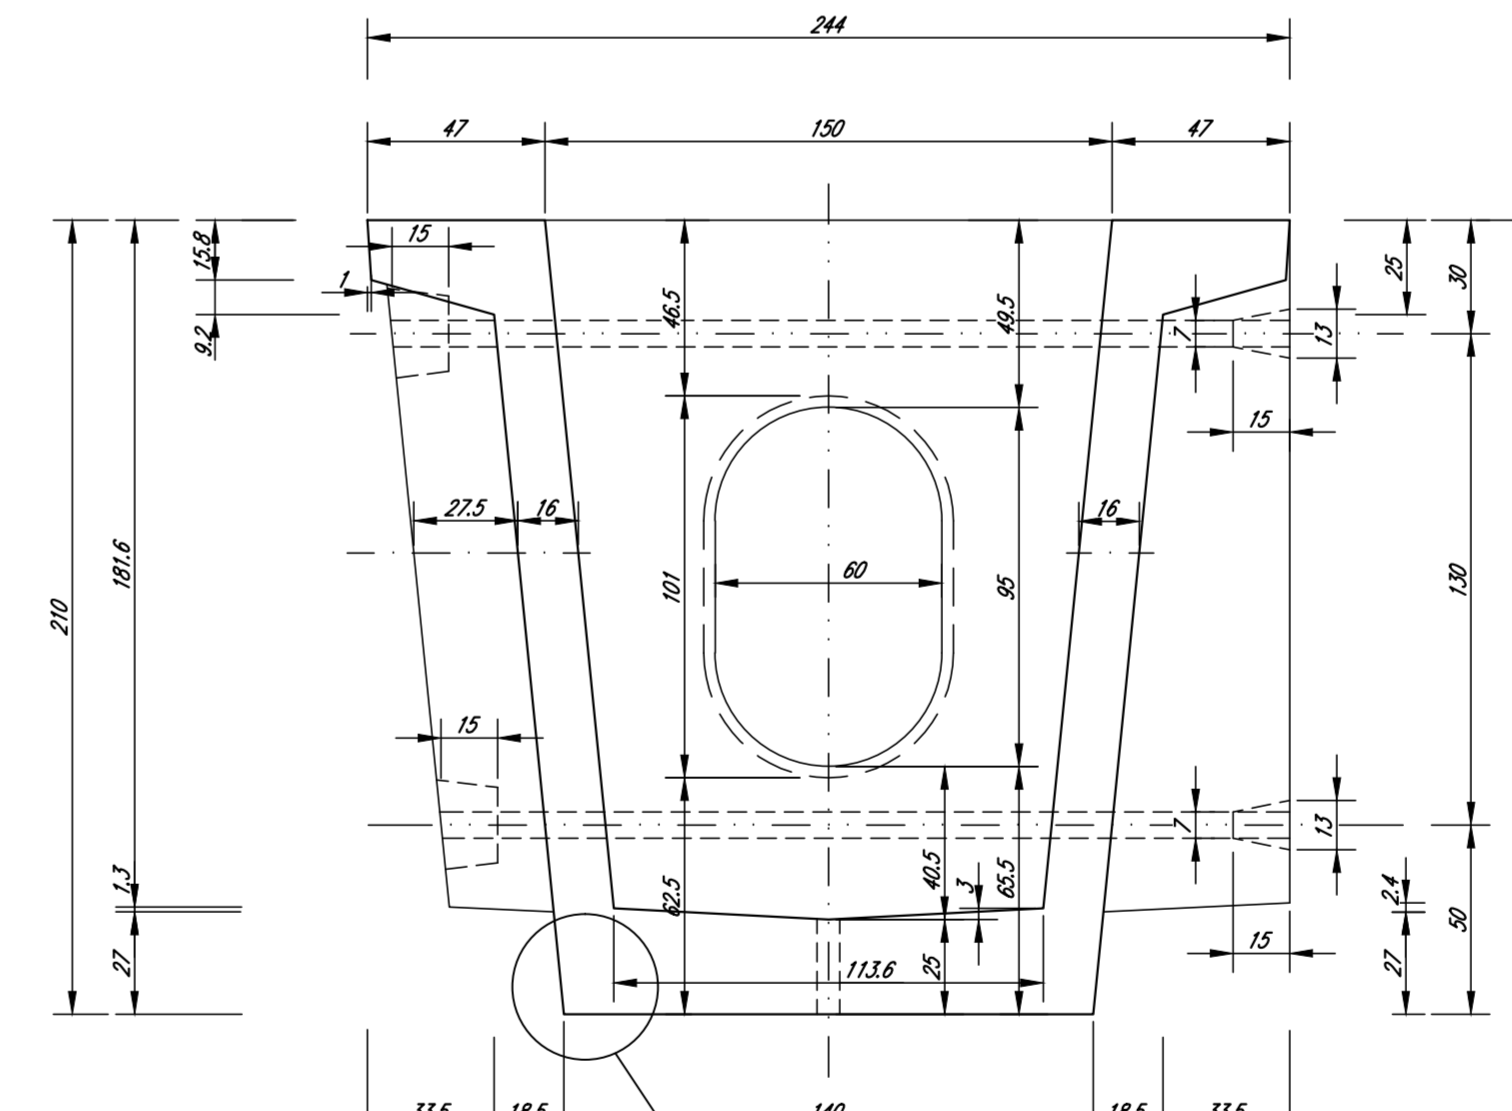


MODALITA' DI SOLLEVAMENTO

Scala 1:100

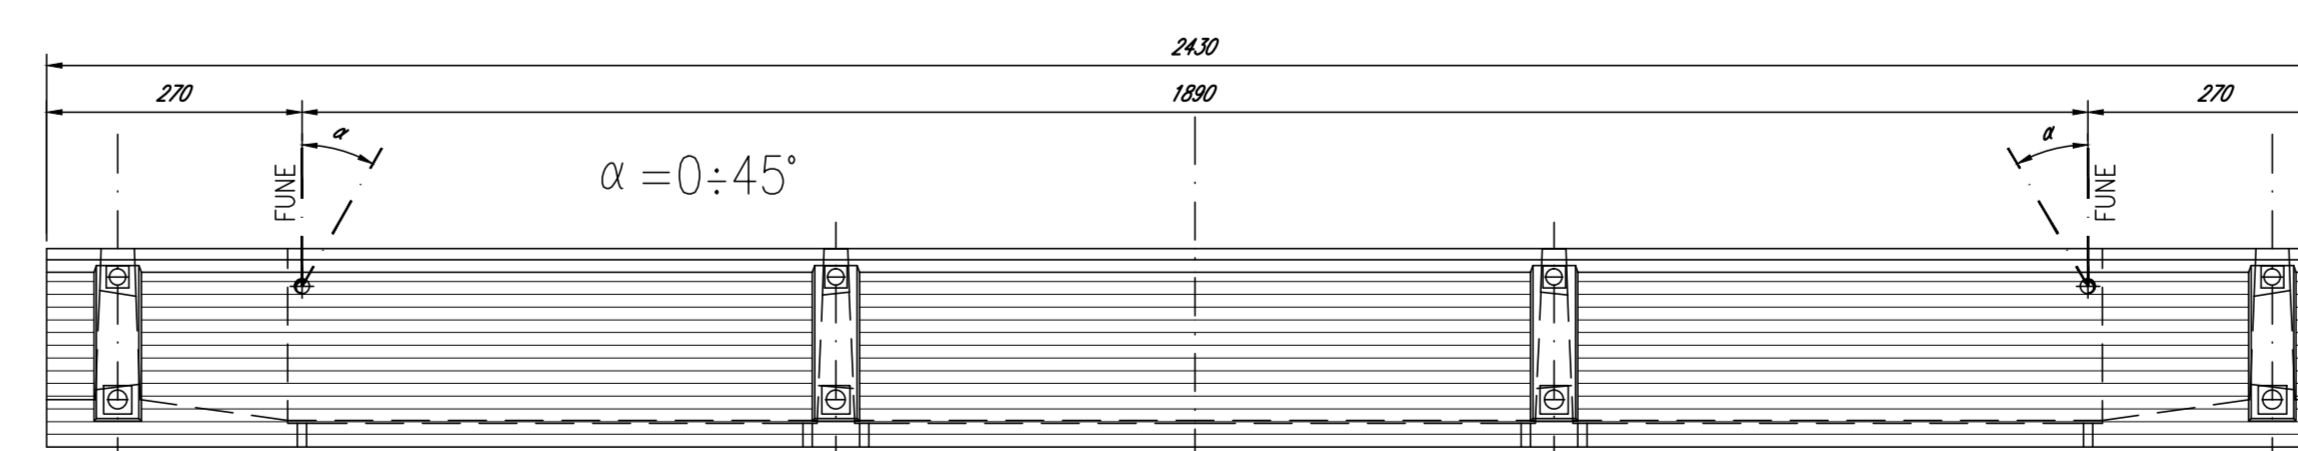


PARTICOLARE B TIPICO

Scala 1:2

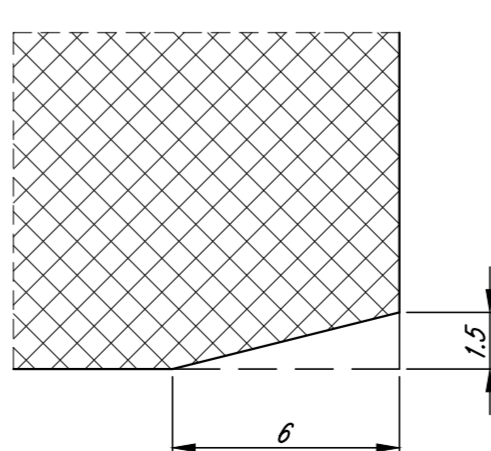


PARTICOLARE A TIPICO

Scala 1:2

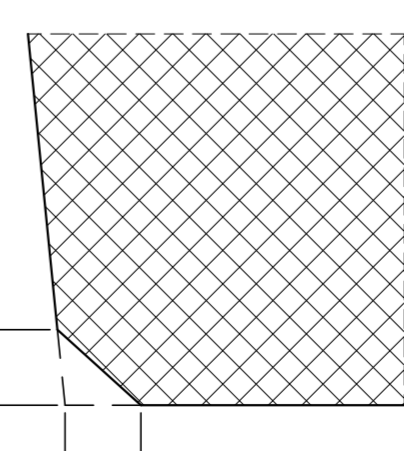

PARTICOLARE CONTROPIASTRE SUPERIORI

Scala 1:10

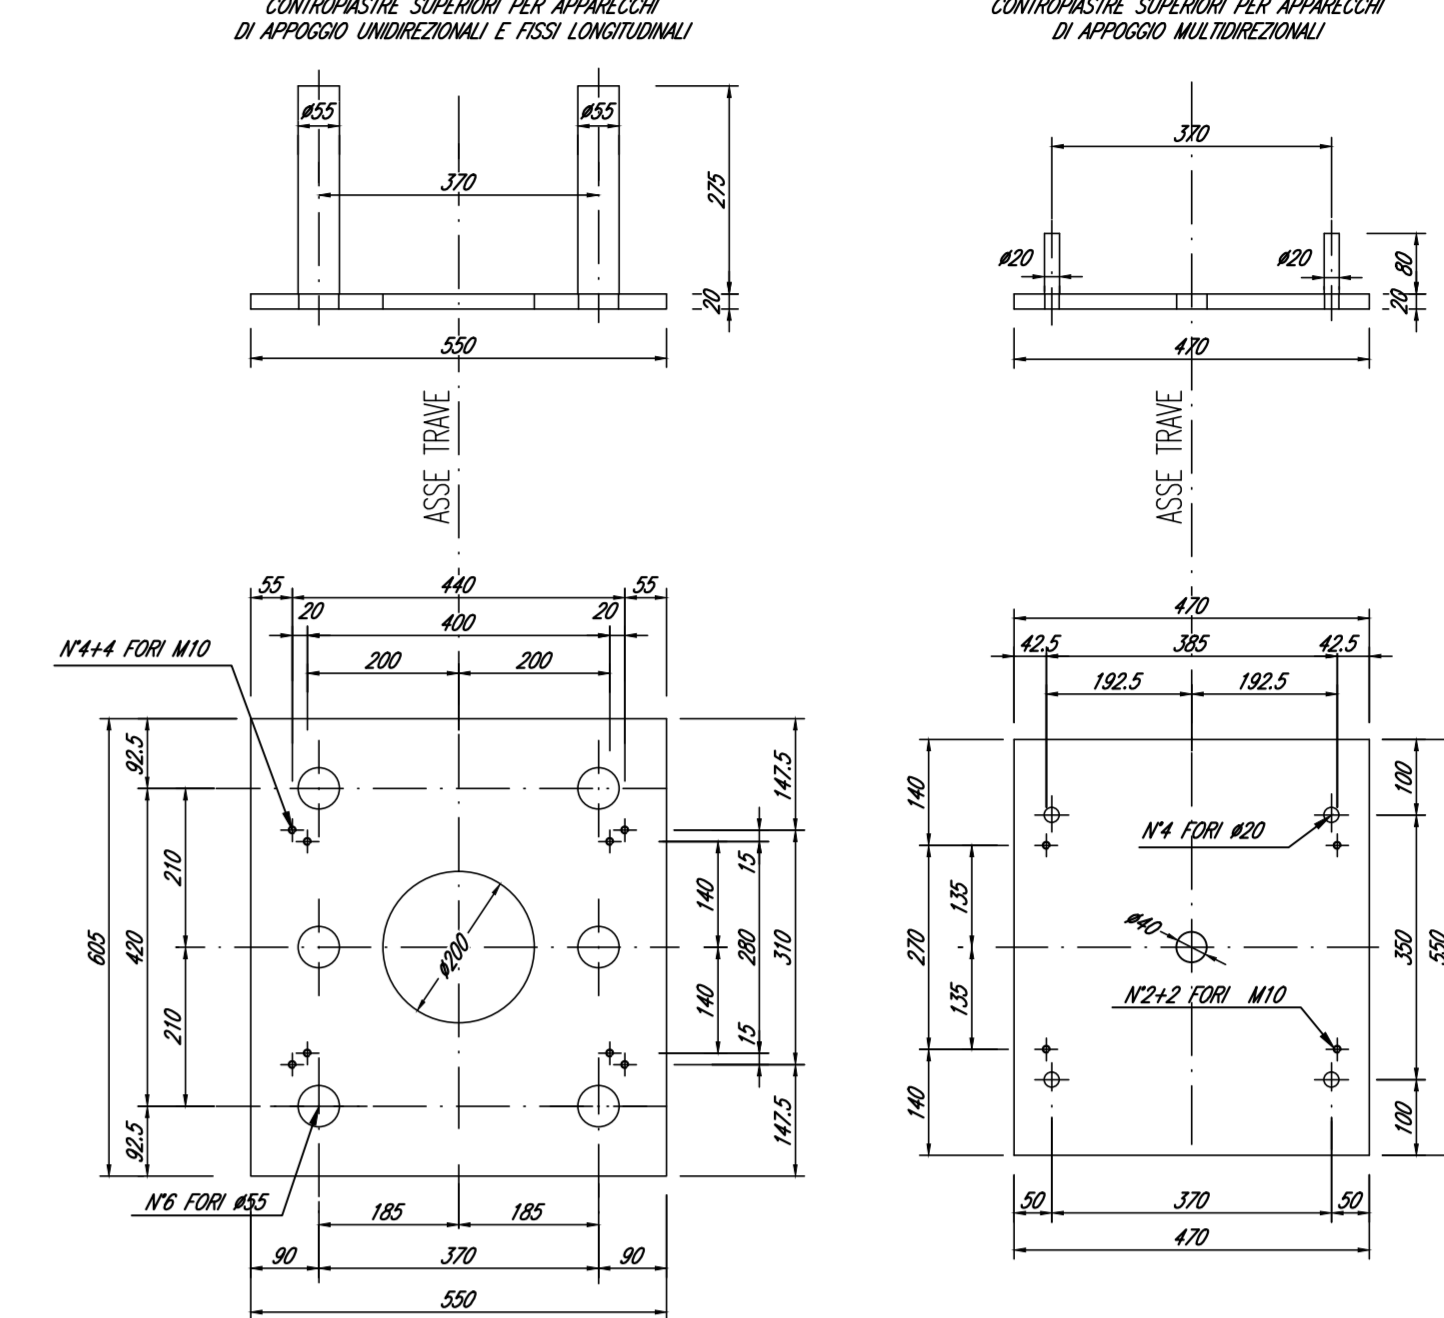


NOTA: VERIFICARE CON IL FORNITORE DEGLI APPARECCHI D' APPoggio LE TIPOLOGIE E DIMENSIONI DELLE PIASTRE

LEGENDA APPOGGI TRAVI

- (M) APPOGGIO MULTIDIREZIONALE
- (U) APPOGGIO UNIDIREZIONALE
- (F) APPOGGIO FISSO

DETTAGLIO SCASSI PER SUTURAZIONE TRAVERSI

Scala 1:10

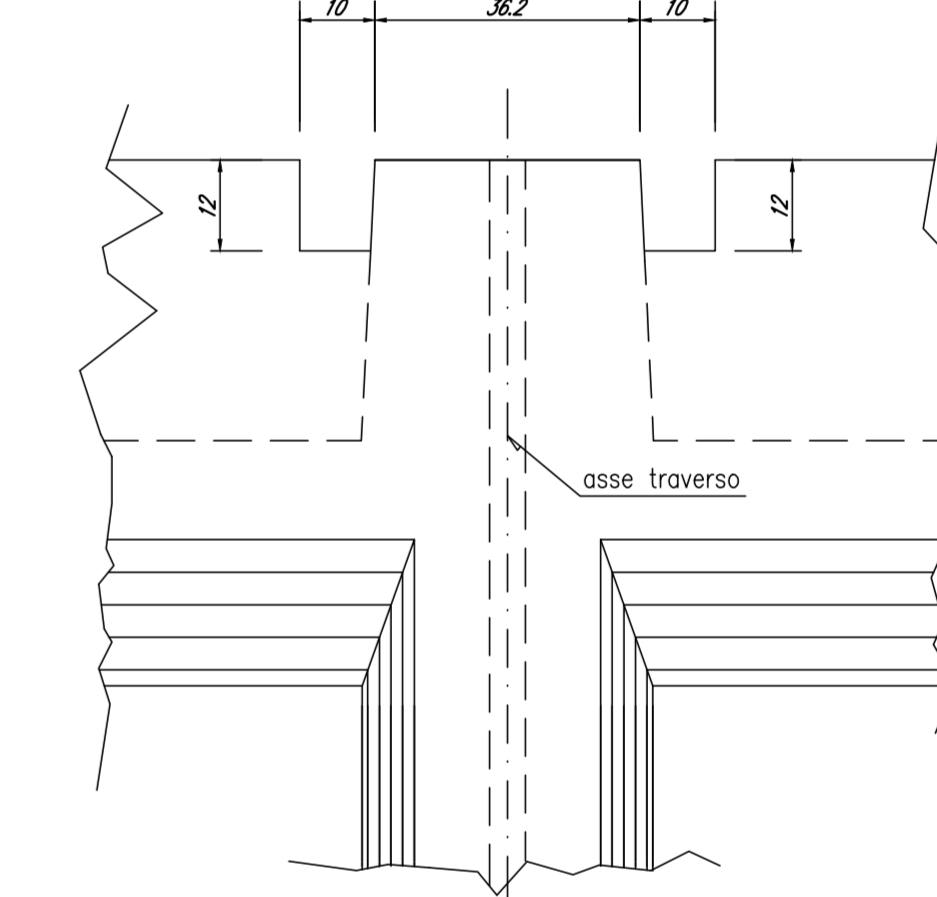

NOTE:
Per la tabella materiali e note generali fare riferimento al documento "FDH02029T0C0000001 - Tabella Materiali e Note generali per Viadotti V05, V13 e V14 e Cavalcatrerria V01, V02 ed V03".

COMMITENTE: **RFI** RAI FERROVIARIE ITALIANE GRUPPO FERROVIE DELLO STATO ITALIANE

PROGETTAZIONE: **ITALFERR** GRUPPO FERROVIE DELLO STATO ITALIANE

DIREZIONE TECNICA
U.O. OPERE CIVILI E GESTIONE DELLE VARIANTI

PROGETTO DEFINITIVO

ITINERARIO NAPOLI-BARI
RADDOPPIO TRATTA CANCELLO-BENEVENTO
II LOTTO FUNZIONALE FRASSO TELESINO-VITULANO

VIADOTTI FERROVIARI
Travi in c.a.p. L=25m (lc=22,80m): carpenteria

SCALA: varie

Rev.	Descrizione	Redatto	Data	Verificato	Data	Approvato	Data	Autologito	Data
A	Emissione Esecutiva	[Signature]	10/07/2017	[Signature]	10/07/2017	[Signature]	10/07/2017	[Signature]	10/07/2017

File: I:\02\02029T0C0000001\0001\0001.dwg n. Ebb.: 01_035 | 16