



PIANTA CONTROVENTI ORIZZONTALI SUPERIORI

Scale 1:50

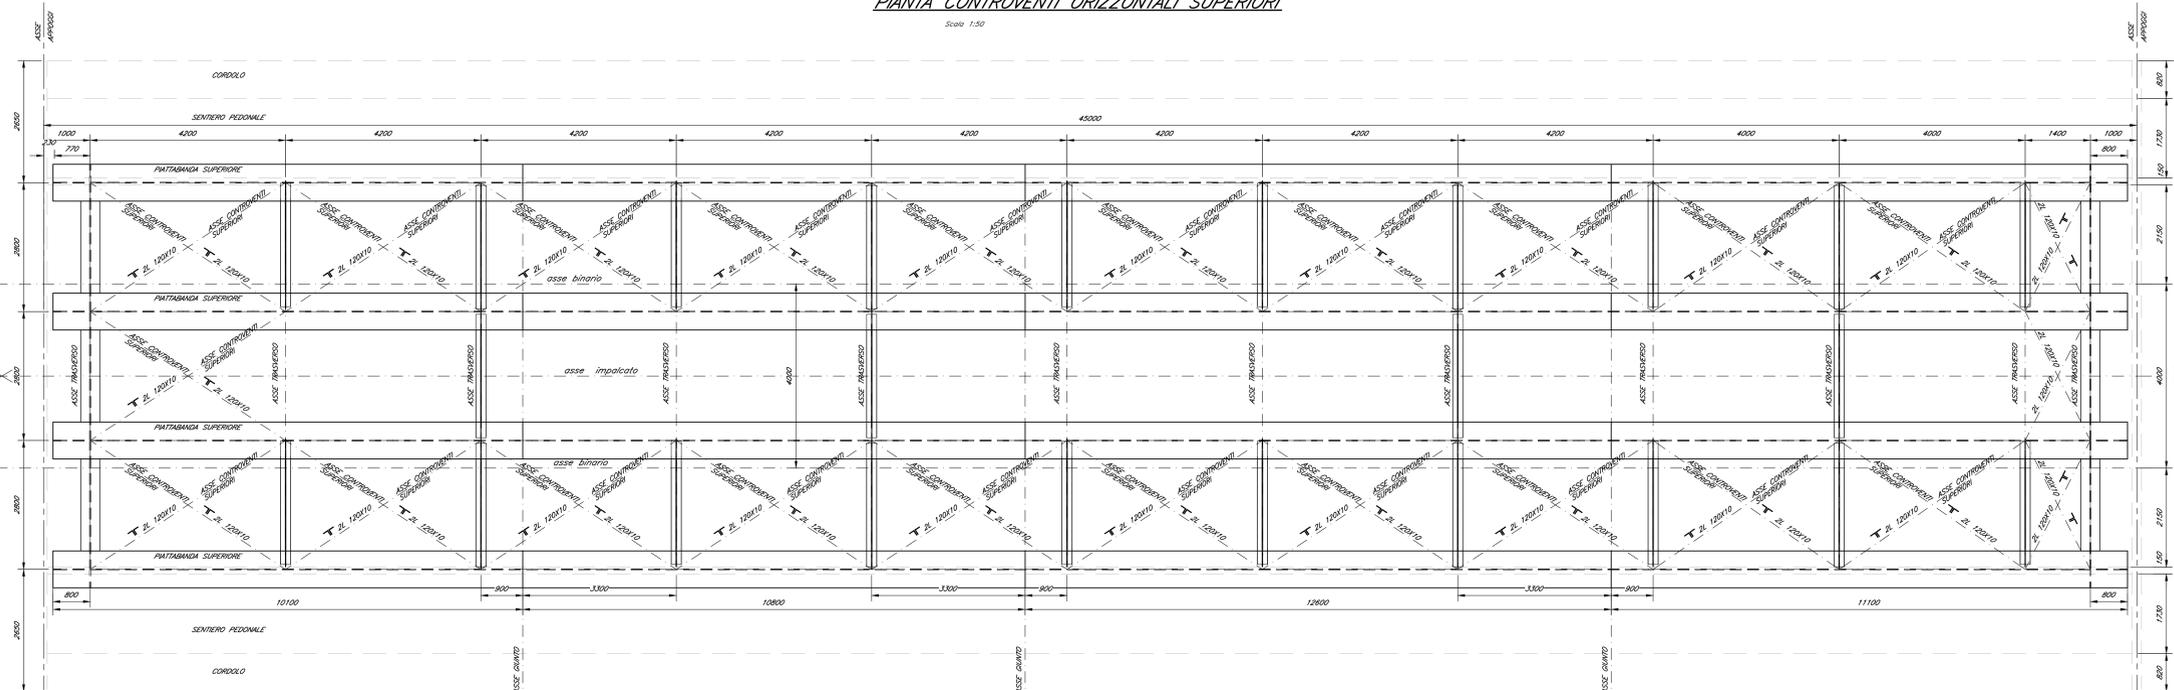


PIANTA CONTROVENTI ORIZZONTALI INFERIORI

Scale 1:50

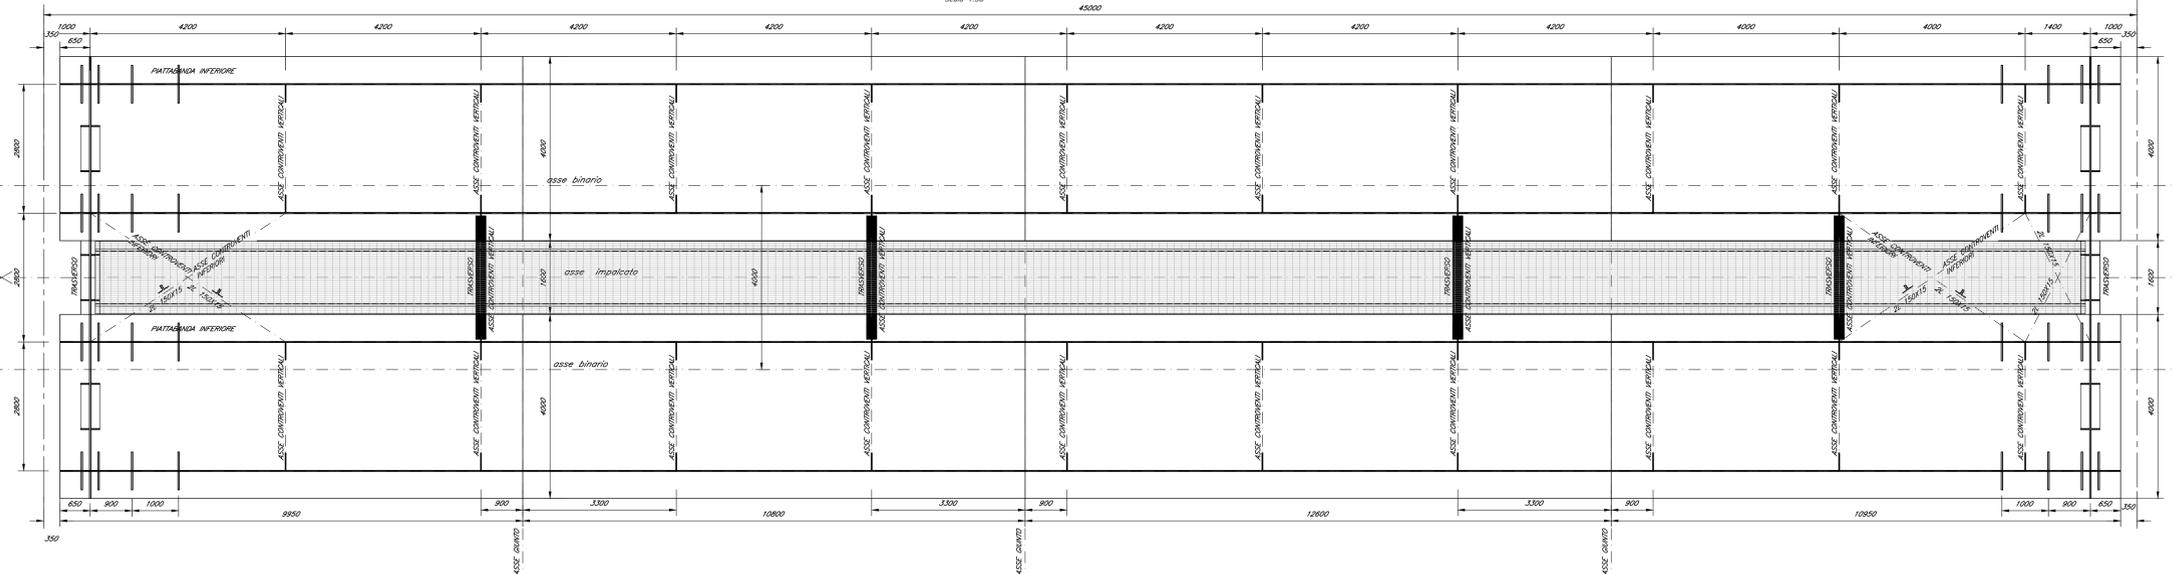

PROFILO LONGITUDINALE

Scale 1:50

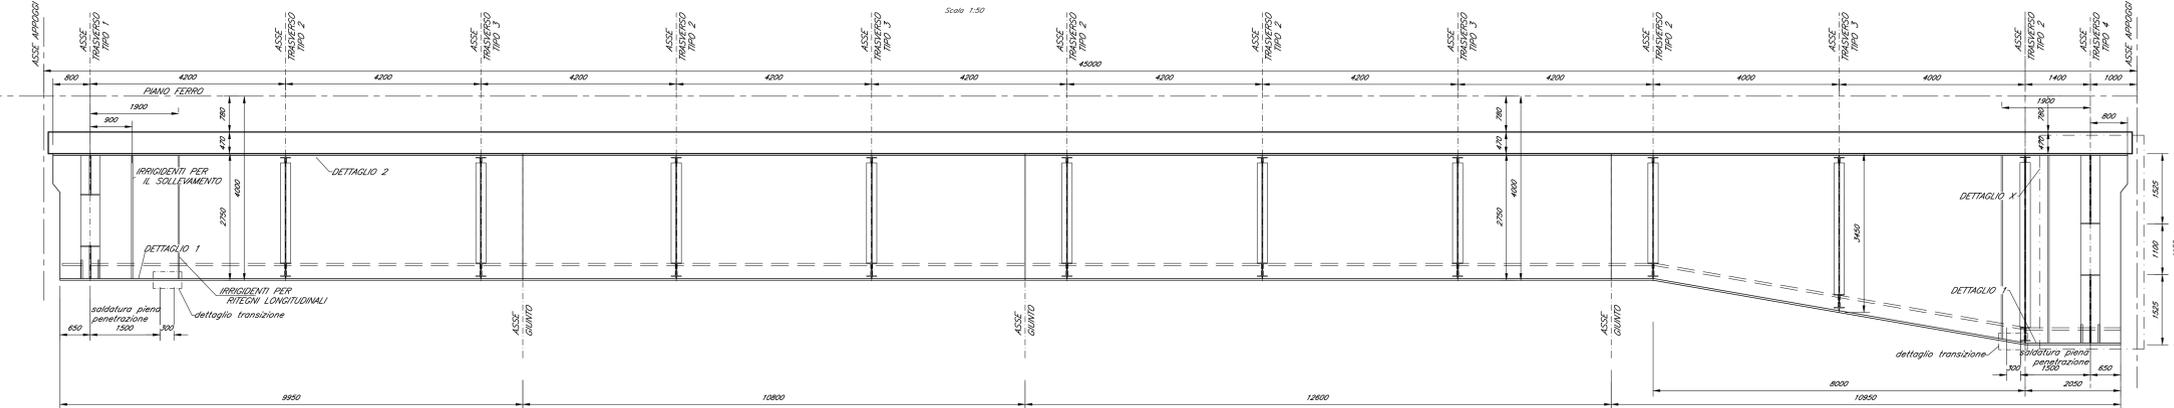

NOTE:
 1) Per la tabella materiali e note generali fare riferimento al documento "TR042209700000001" - "Tabella Materiali e Note generali per Viadotti 1002, 1013 e 1014 e Conoscitorie 1001, 1002 ed 1003".
 2) In presenza di Fire Fighting Point (FFP) o Galleria Equivalente fare riferimento per la sistemazione ferroviaria, e relativi dettagli, agli elaborati "TR04220982100000004", "TR04220982100000005" e "TR04220982100000006".

COMMITTENTE:

PROGETTAZIONE:

DIREZIONE TECNICA
 U.O. OPERE CIVILI E GESTIONE DELLE VARIANTI
 PROGETTO DEFINITIVO

ITINERARIO NAPOLI - BARI
 RADDOPPIO TRATTA CANCELLO - BENEVENTO
 IL LOTTO FUNZIONALE FRASSO TELESINO - VITULANO

VIADOTTI FERROVIARI
 Impalcato a struttura mista acc.-cls L=45m (Lc=43.00m)
 doppio binario: piante e sezione longitudinale

COMMESSA	LOTTO	FASE	ENTE	TIPO DOC.	OPERA/DISCIPLINA	PROGR.	REV.
ITF04	02	0	09	BZ	VIA0407	003	A

Revis.	Descrizione	Redatto	Data	Verificato	Data	Approvato	Data	Autorizzato	Data
A	Emissione Esecutiva	[Signature]	02/2017	[Signature]	02/2017	[Signature]	02/2017	[Signature]	02/2017

CONDIZIONE	1	2	3	4
PIANTABANDA INF.	30	40	40	30
PIANTABANDA SUP.	800x22	1000x25	1000x25	800x22
SPESSE ANIME	24	20	20	24
ALTEZZA ANIME	2675	2675	2675	2698-4098
PROL. (n=30cm)	n°5402/200	n°5402/200	n°5402/200	n°5402/200