PIANTA CONTROVENTI ORIZZONTALI SUPERIORI

Scala 1:50

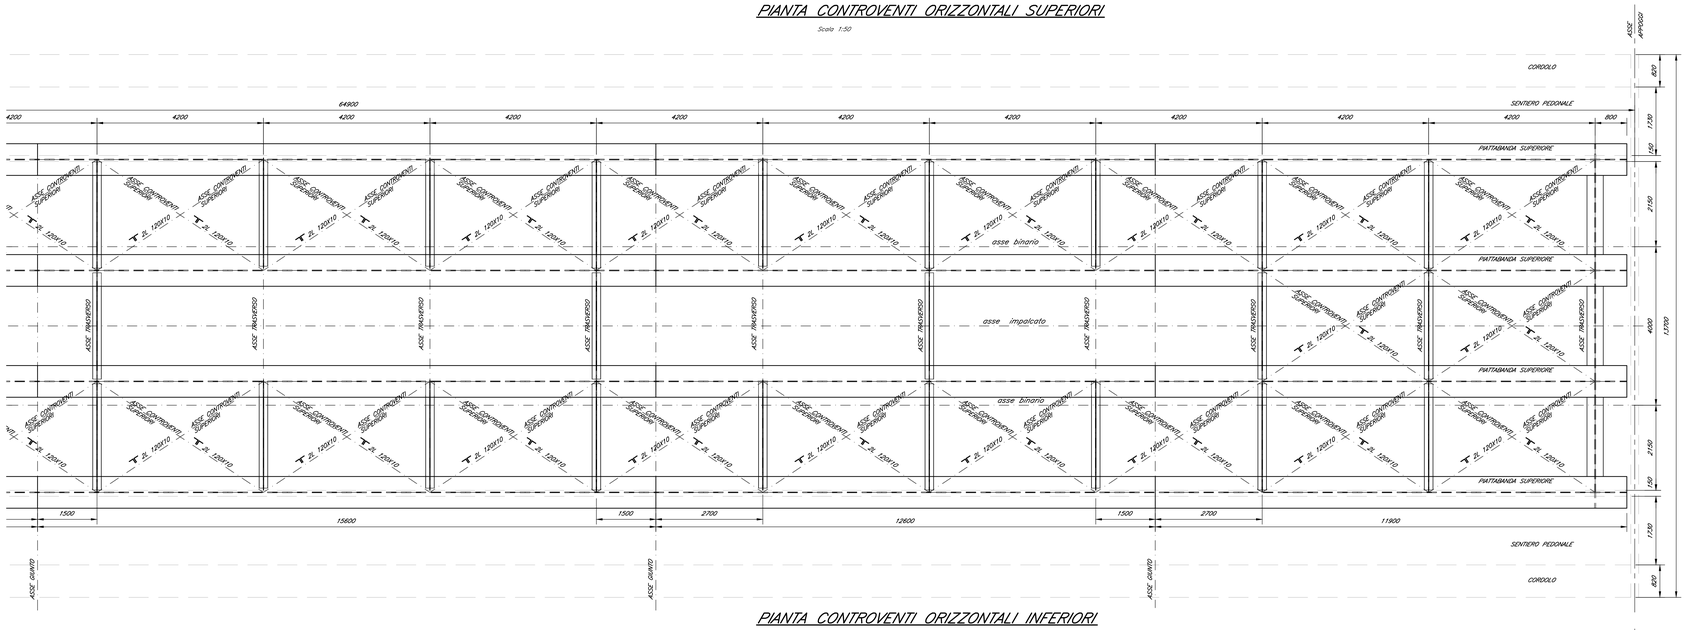

PIANTA CONTROVENTI ORIZZONTALI INFERIORI

Scala 1:50

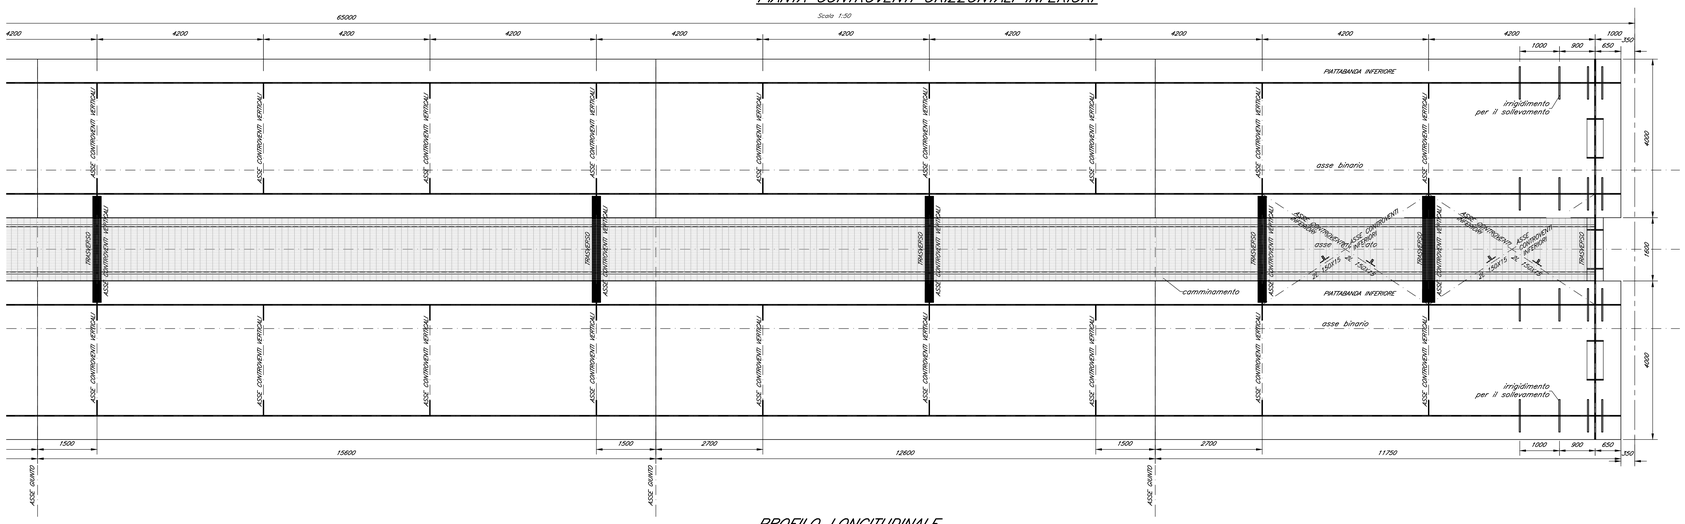
65000
4200
PIATTABANDA INFERIORE
ASSE CONTROVENTI VERTICALI
TRASVERSO
irrigidimento per il sollevamento
asse binario
controventatura asse binario
controventatura asse binario
controventatura