



FIRE FIGHTING POINT (FFP)
SEZIONE TRASVERSALE PIATTAFORMA TIPO IN RETTIFILLO

Scale 1:50

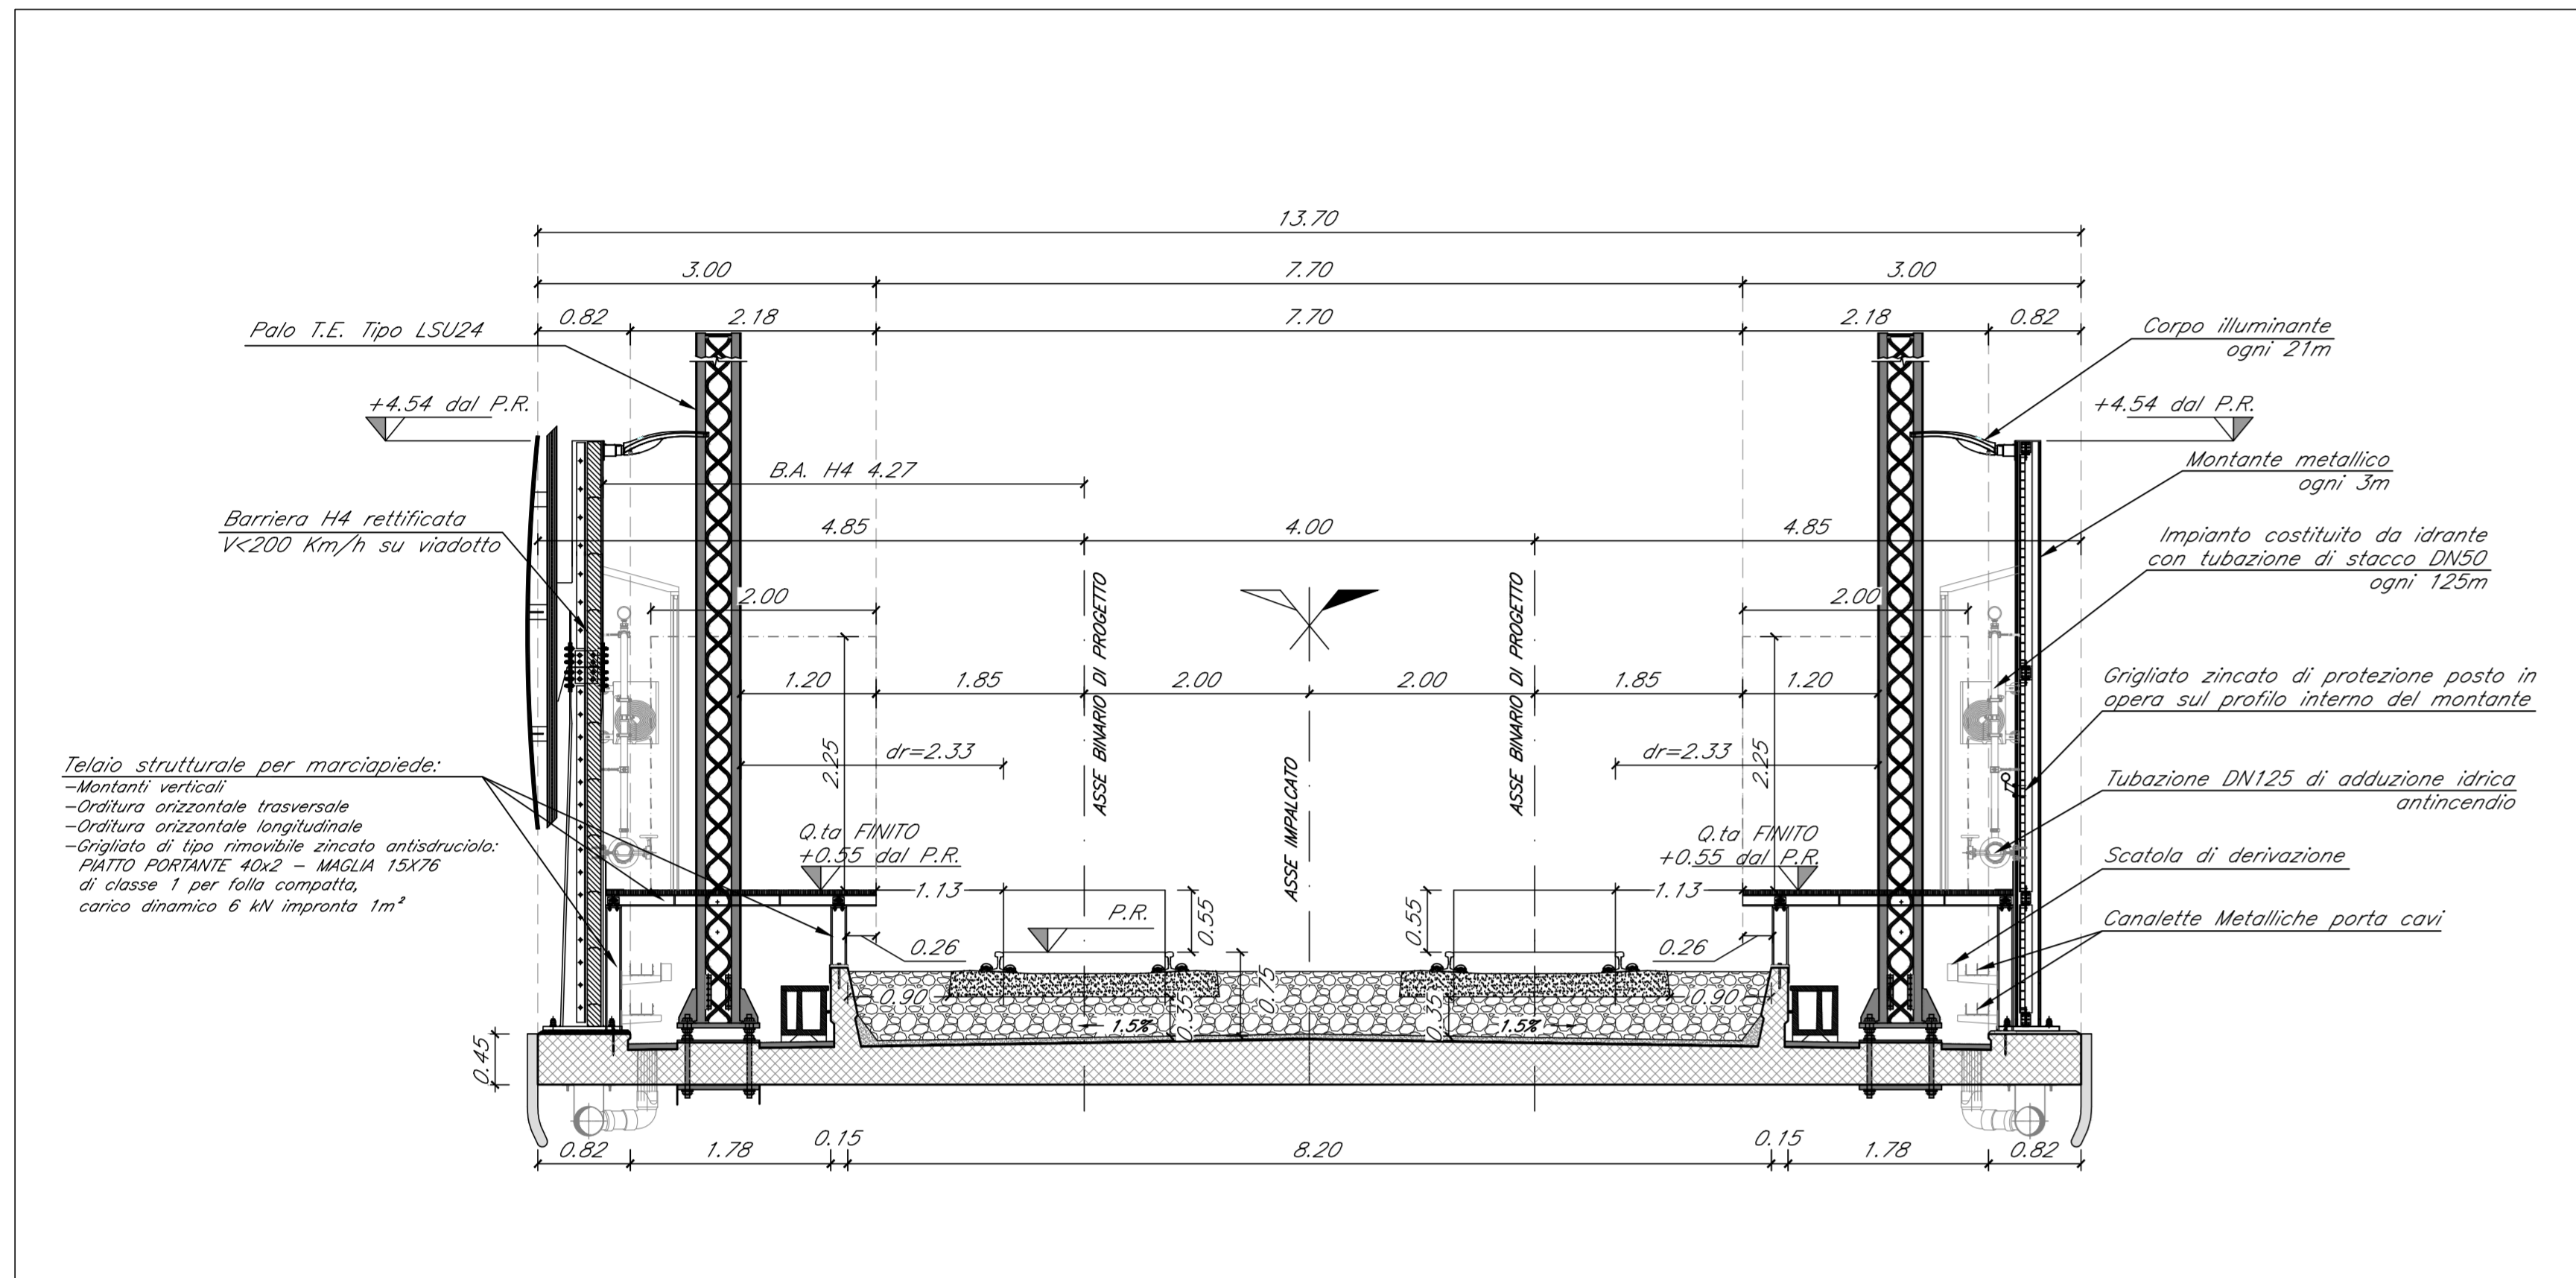


FIRE FIGHTING POINT (FFP)
SEZIONE TRASVERSALE PIATTAFORMA TIPO IN CURVA

Scale 1:50

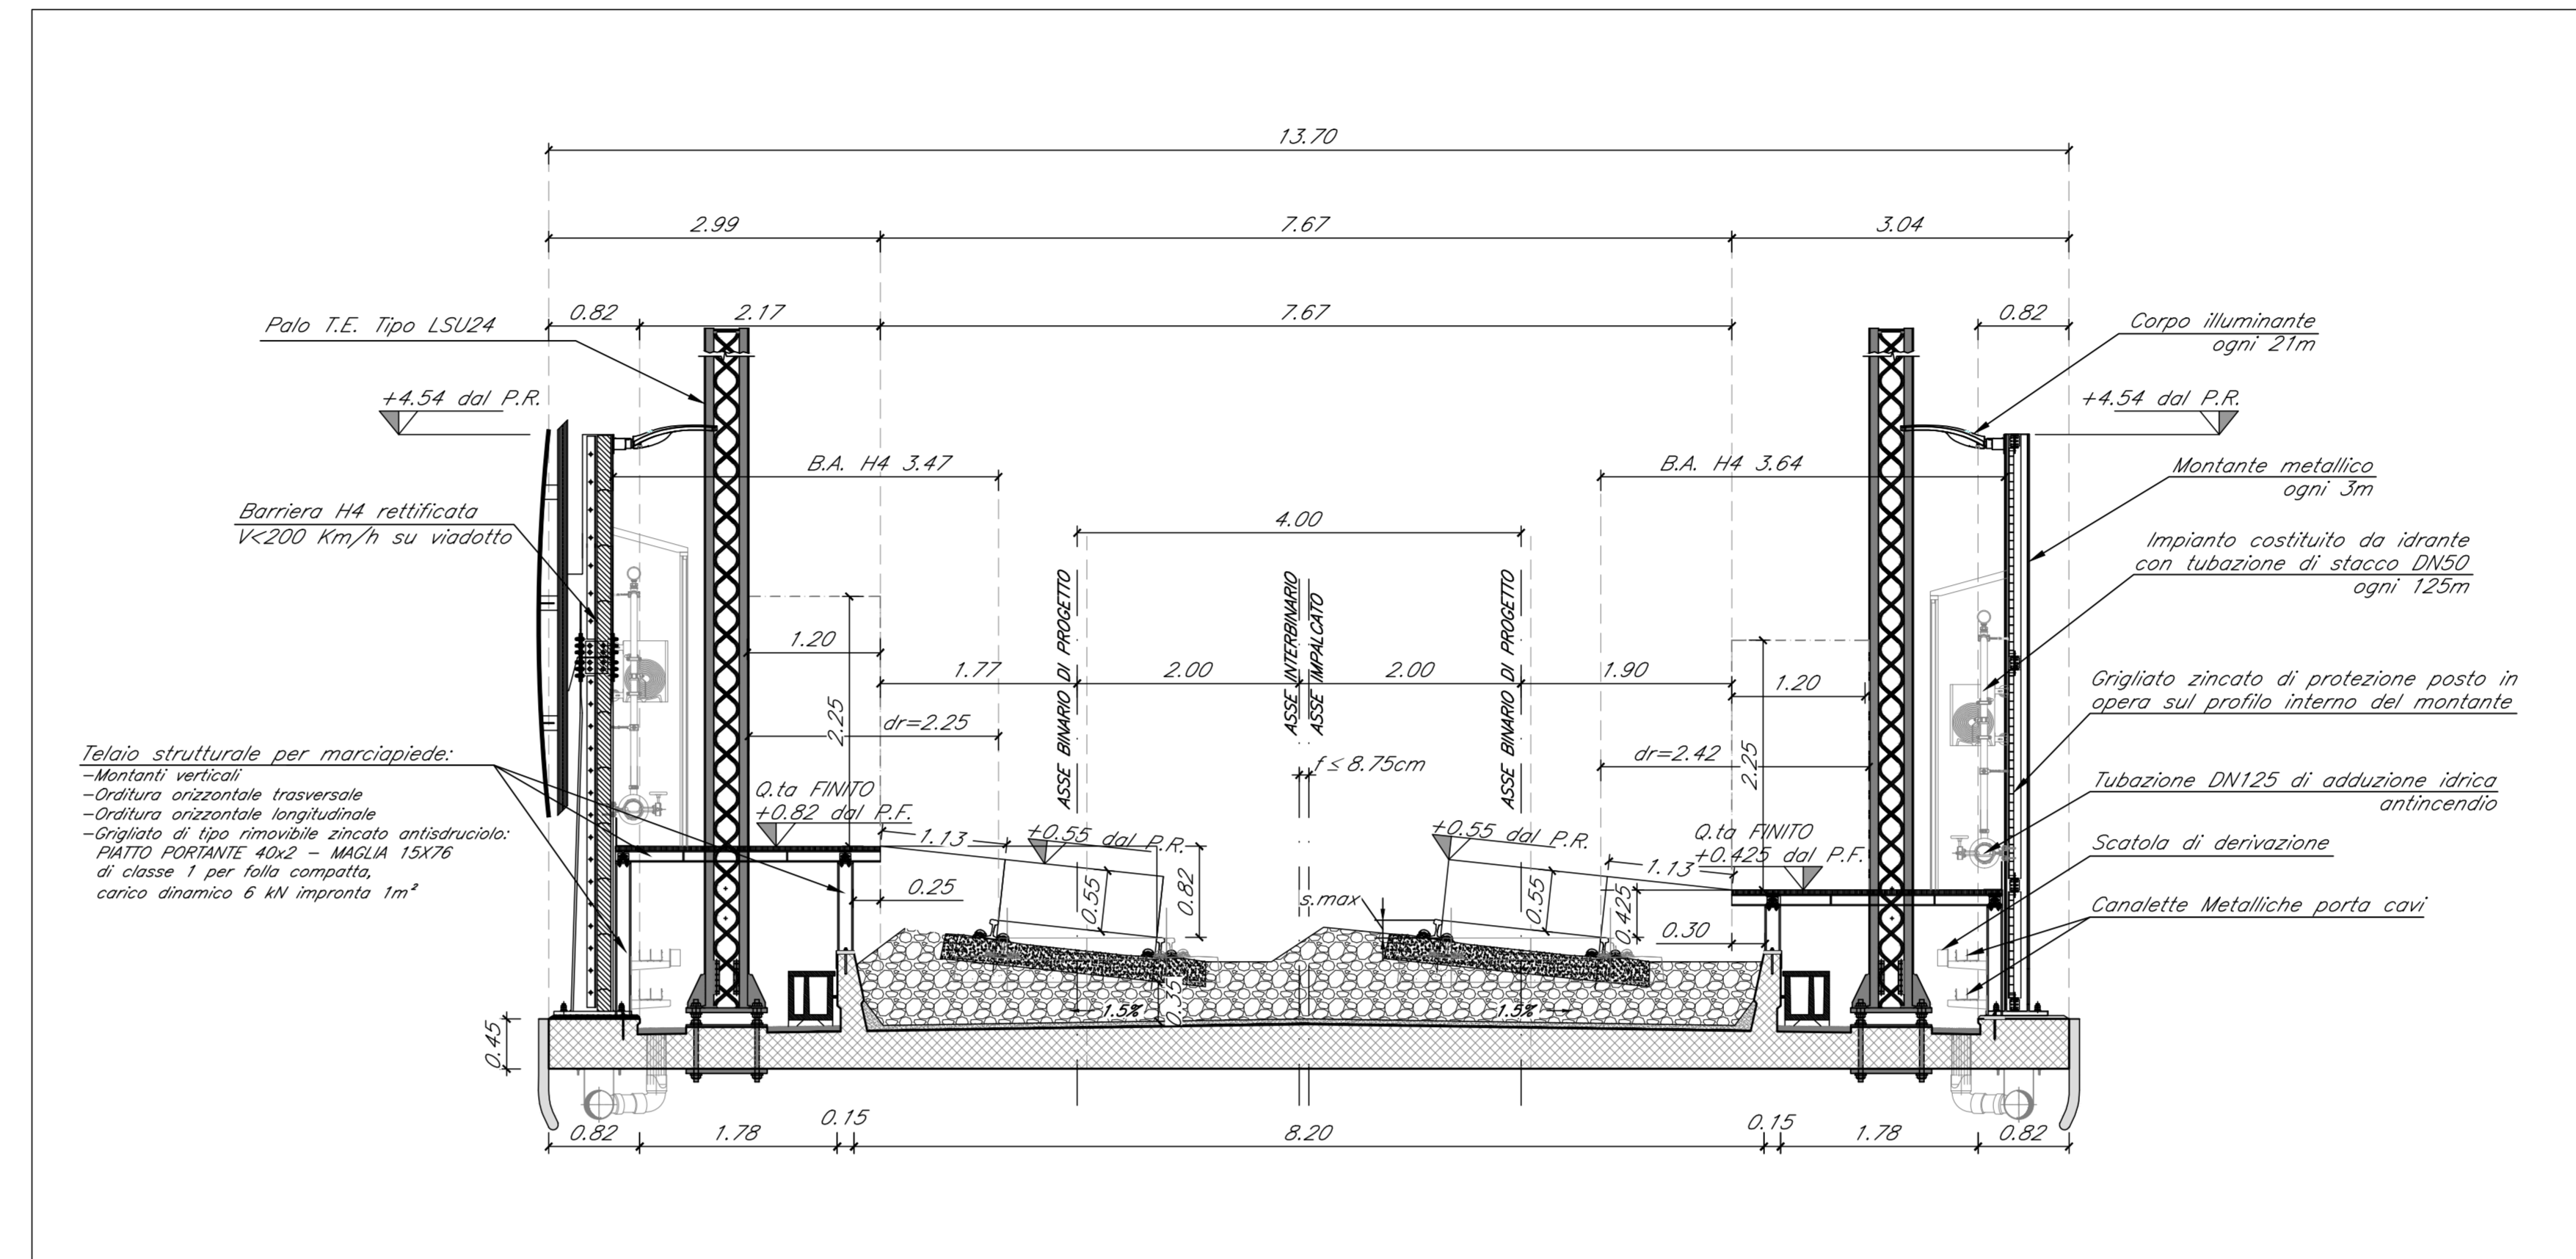


GALLERIA EQUIVALENTE
SEZIONE TRASVERSALE PIATTAFORMA TIPO IN RETTIFILLO

Scale 1:50

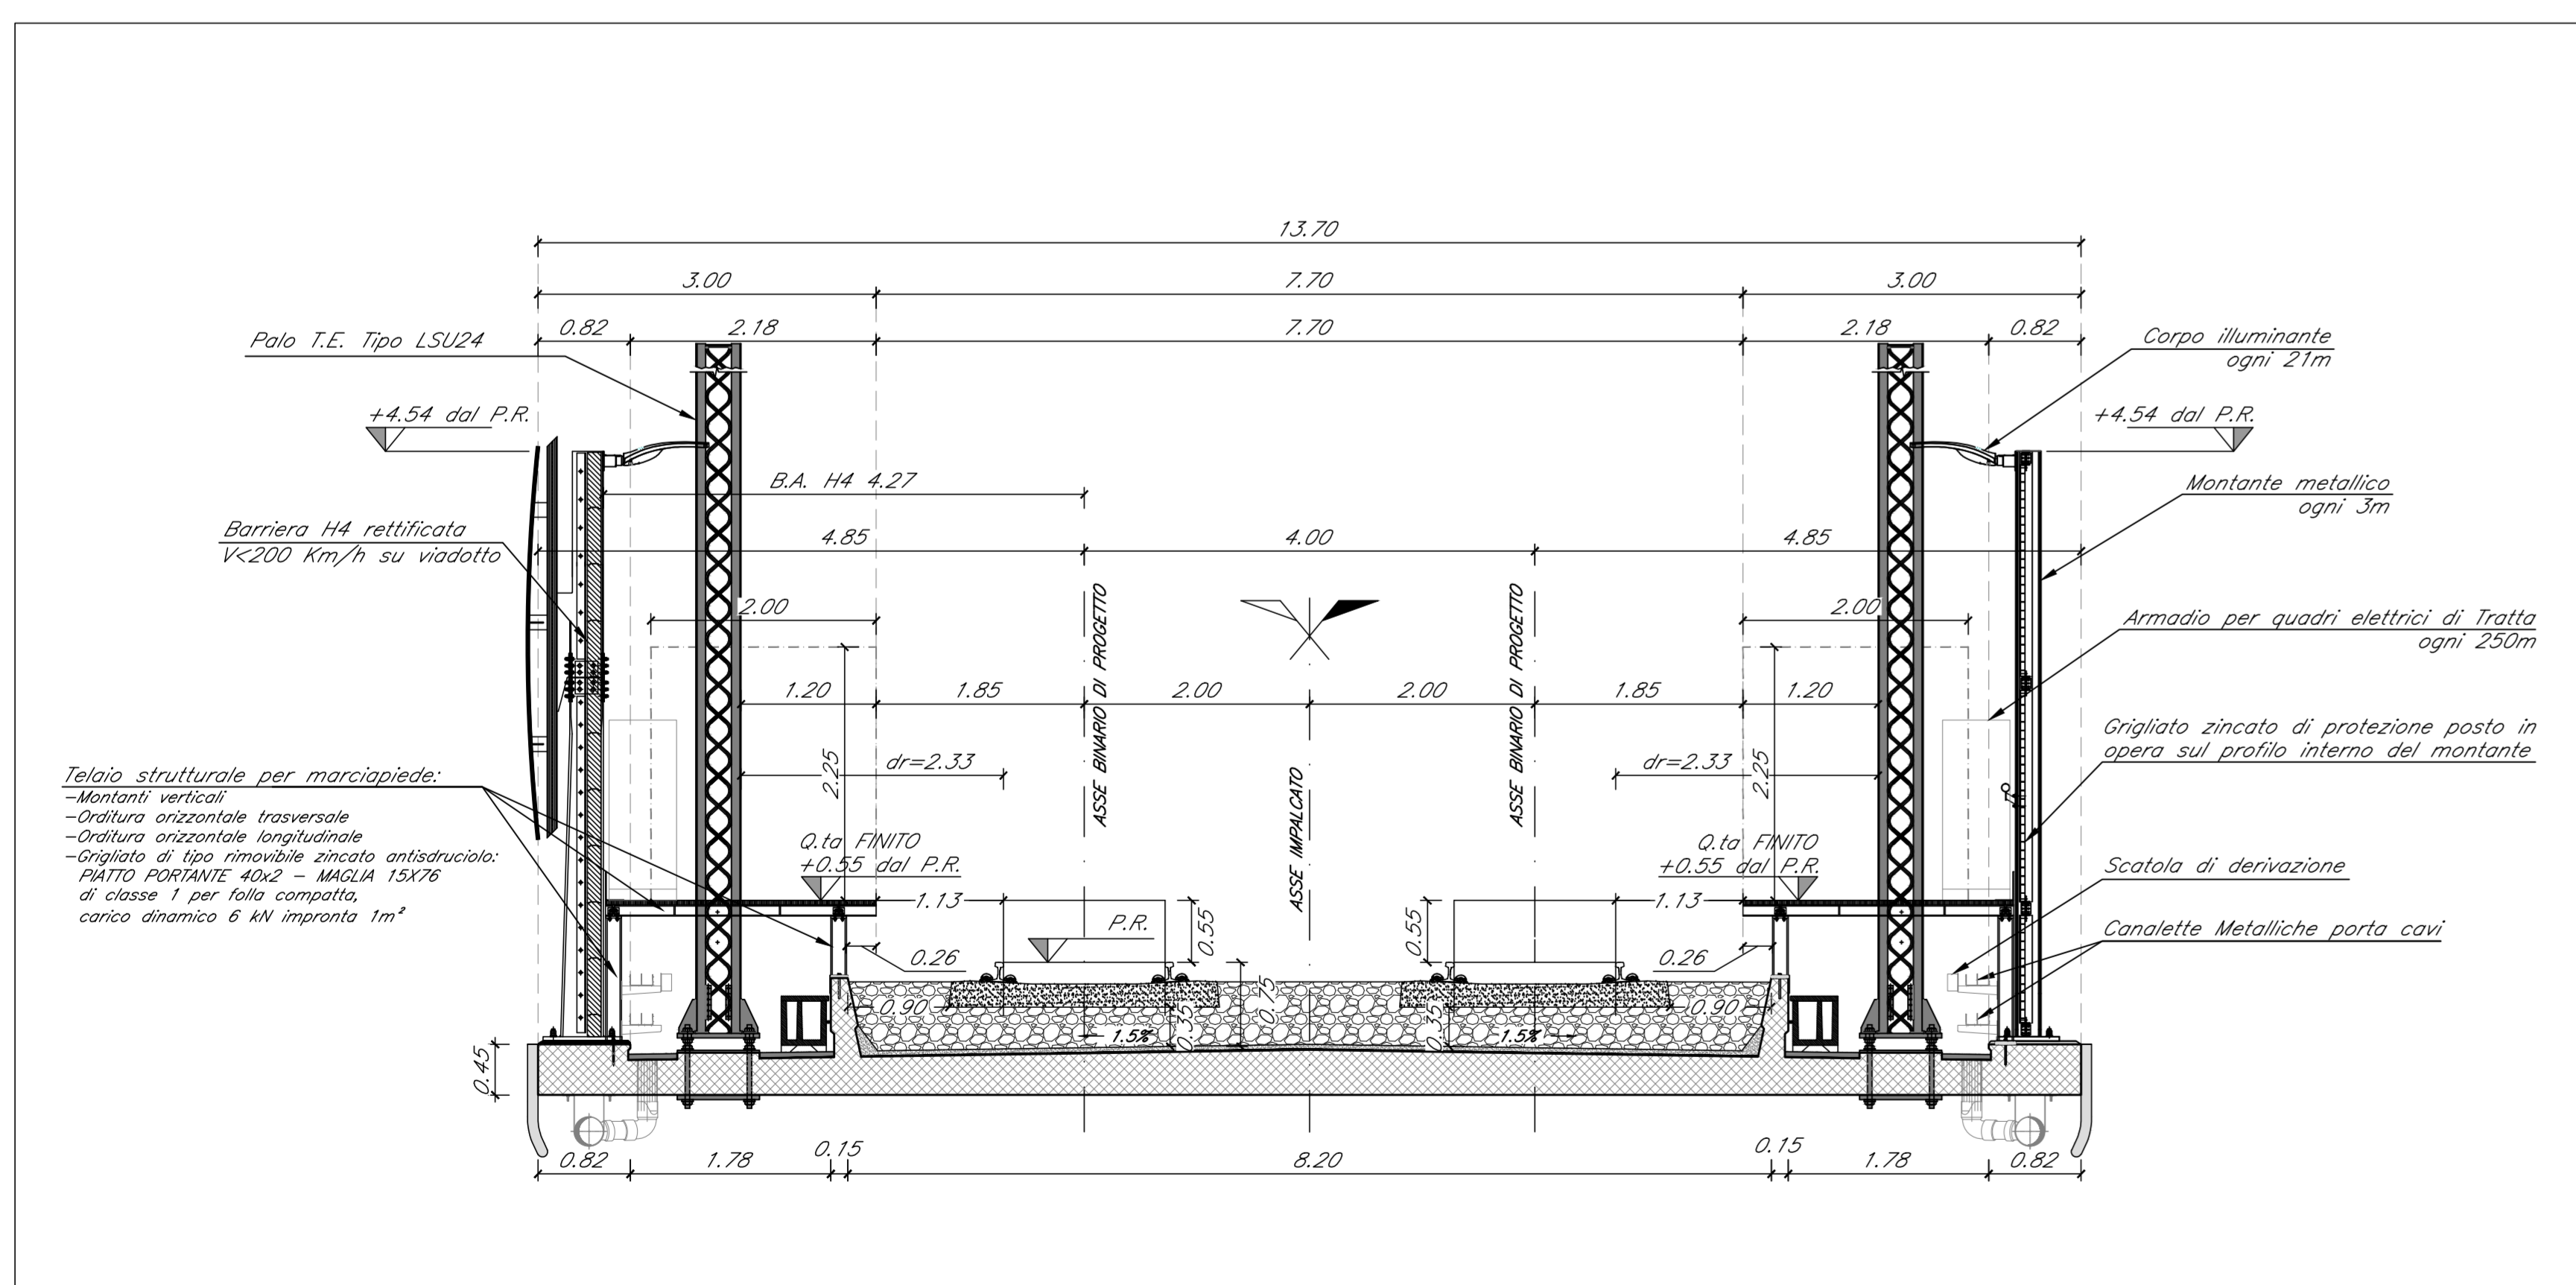

GALLERIA EQUIVALENTE
SEZIONE TRASVERSALE PIATTAFORMA TIPO IN CURVA

Scale 1:50

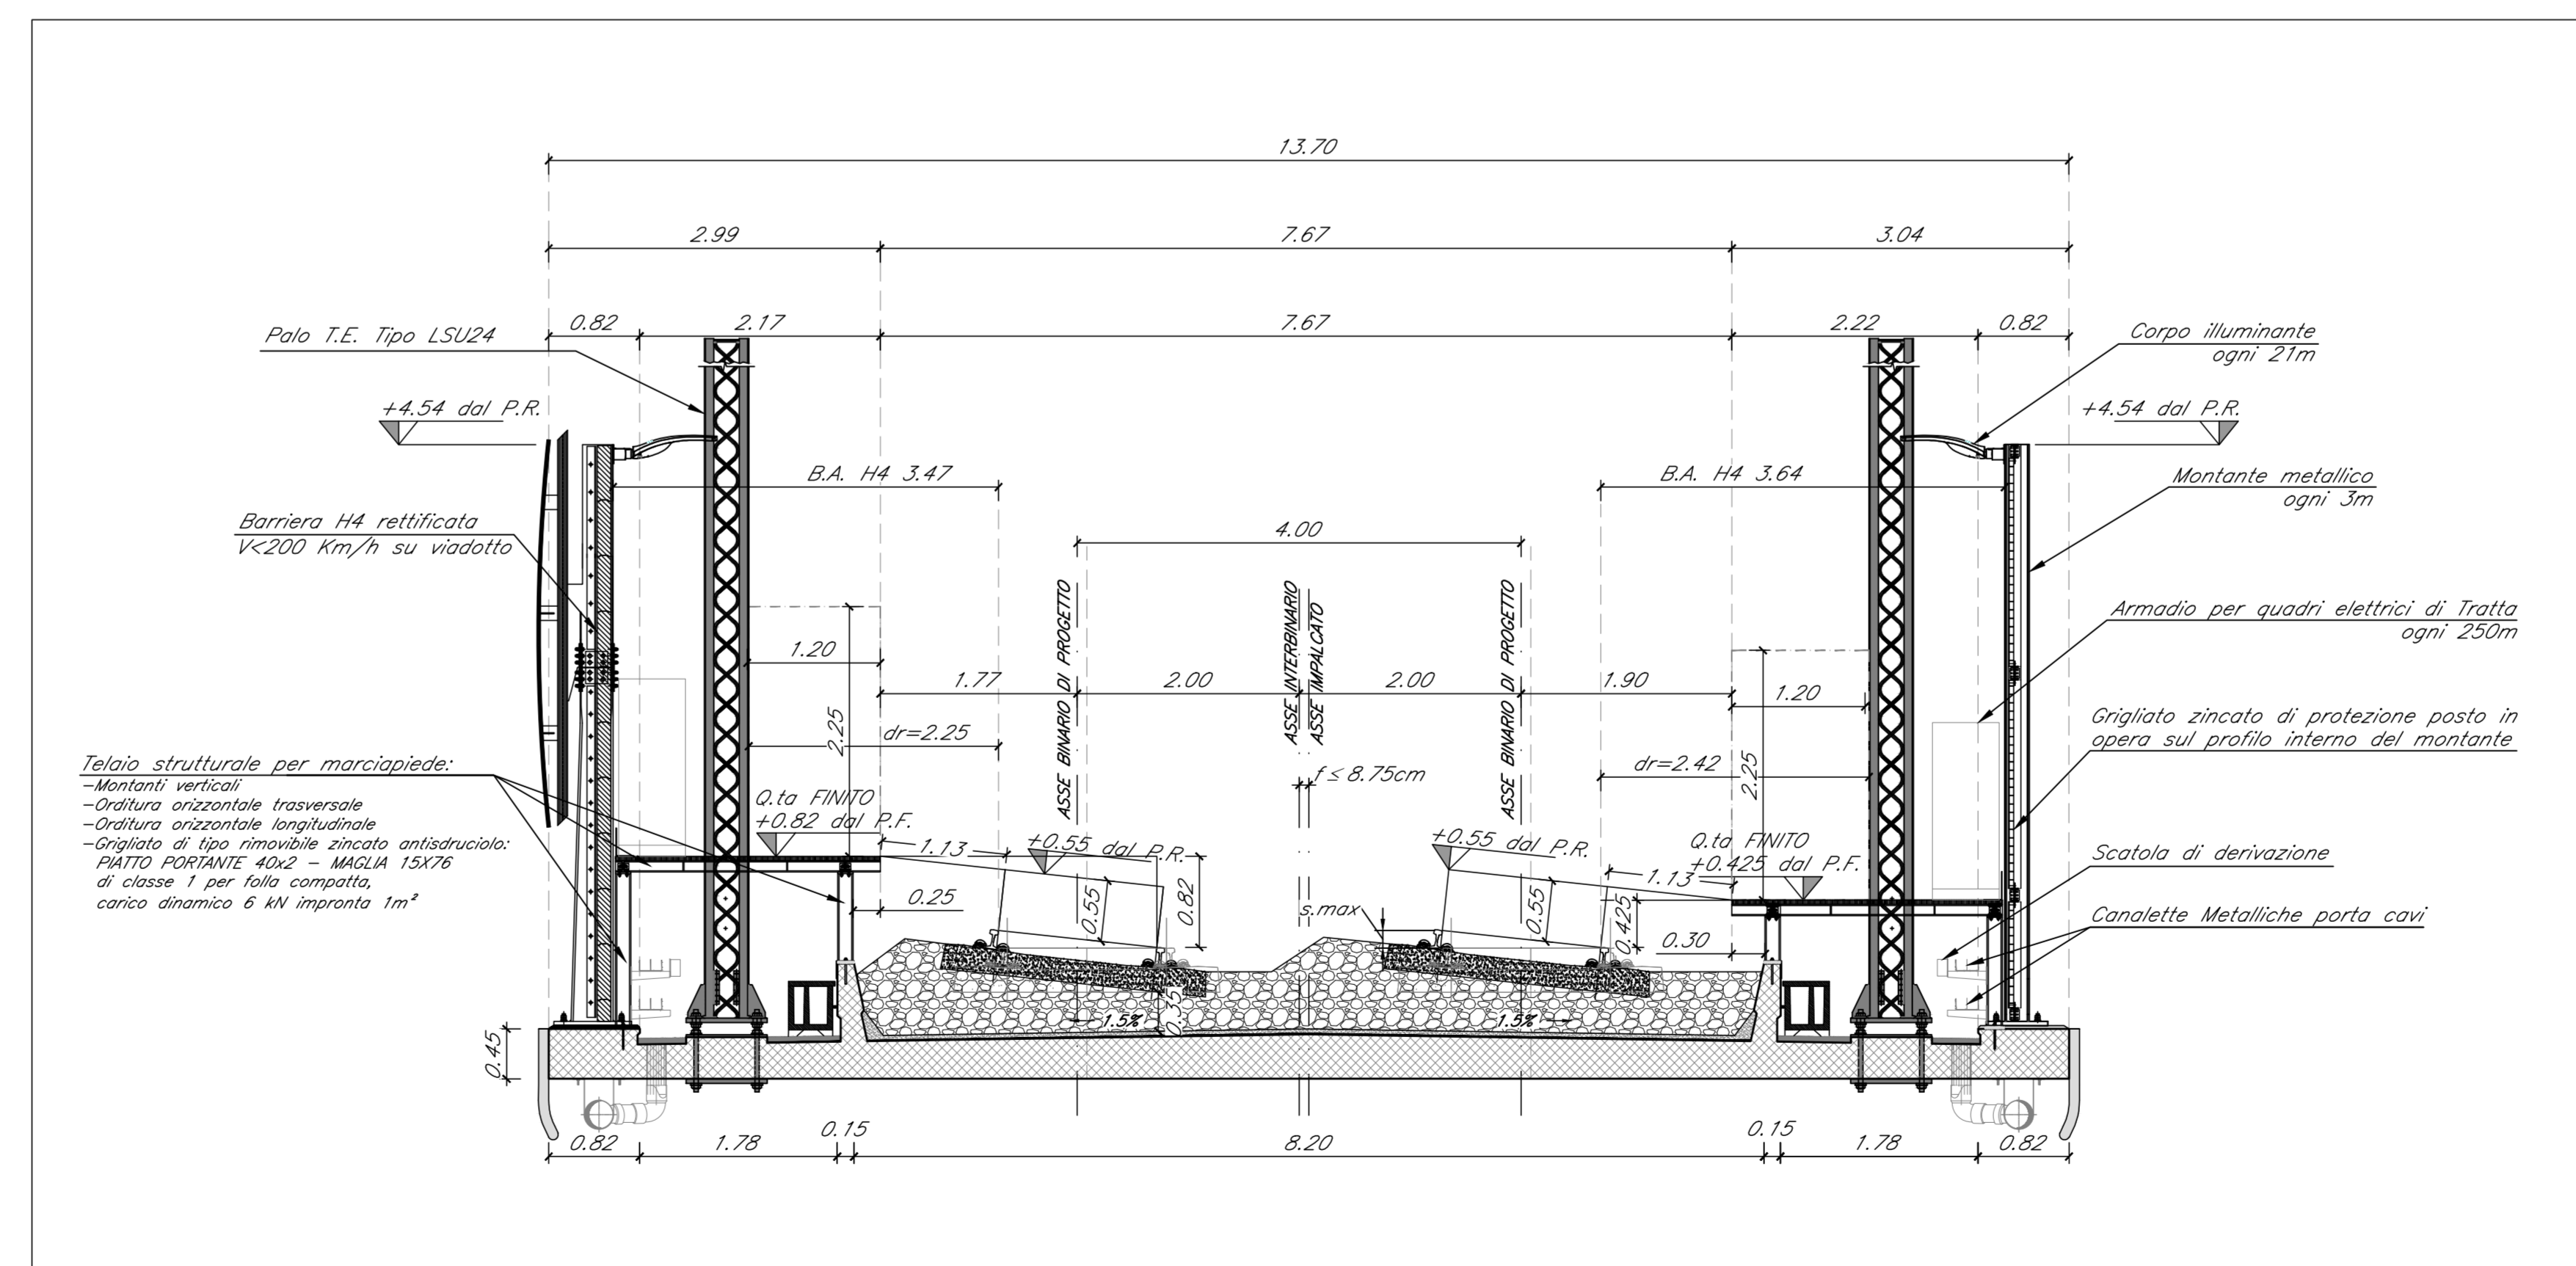

NOTE:
Per la tabella materiali e note generali fare riferimento al documento "FOH02D09ITOC0000001 - Tabella Materiali e Note generali per Viadotti V05, V13 e V14 e Cavalcaferrovia IV01, IV02 ed IV03".

COMMITTENTE:
RFI
GRUPPO FERROVIARIO ITALIANO

PROGETTAZIONE:
ITALFERR
GRUPPO FERROVIE DELLO STATO ITALIANE

DIREZIONE TECNICA
U.O. OPERE CIVILI E GESTIONE DELLE VARIANTI

PROGETTO DEFINITIVO

ITINERARIO NAPOLI - BARI
RADDOPPIO TRATTA CANCELLO - BENEVENTO
II LOTTO FUNZIONALE FRASSO TELESINO - VITLANO

VIADOTTI FERROVIARI
Piazzforma e dettagli costruttivi in corrispondenza di Fire Fighting Point (FFP) e Galleria Equivalente - Tav. 1 di 3

REVIS.	DESCRIZIONE	REDAZIONE	DATA	VERIFICATO	DATA	APPROVATO	DATA	AUTORIZZATO	DATA
A	Emissione Esecutiva	[Signature]	02/2017	[Signature]	02/2017	[Signature]	02/2017	[Signature]	02/2017

COMMESSA LOTTO FASE ENTE TIPO DOC. OPERA/DISCIPLINA PROG. REV.

ITF01 02 0 09 BZ VIADOTTI 004 A

File: FOH02D09E100000001A n. Ebb.: 01_035128