



BLOCCO DI FONDAZIONE IN RILEVATO TIPO "B4" - DISPOSIZIONE GENERALE

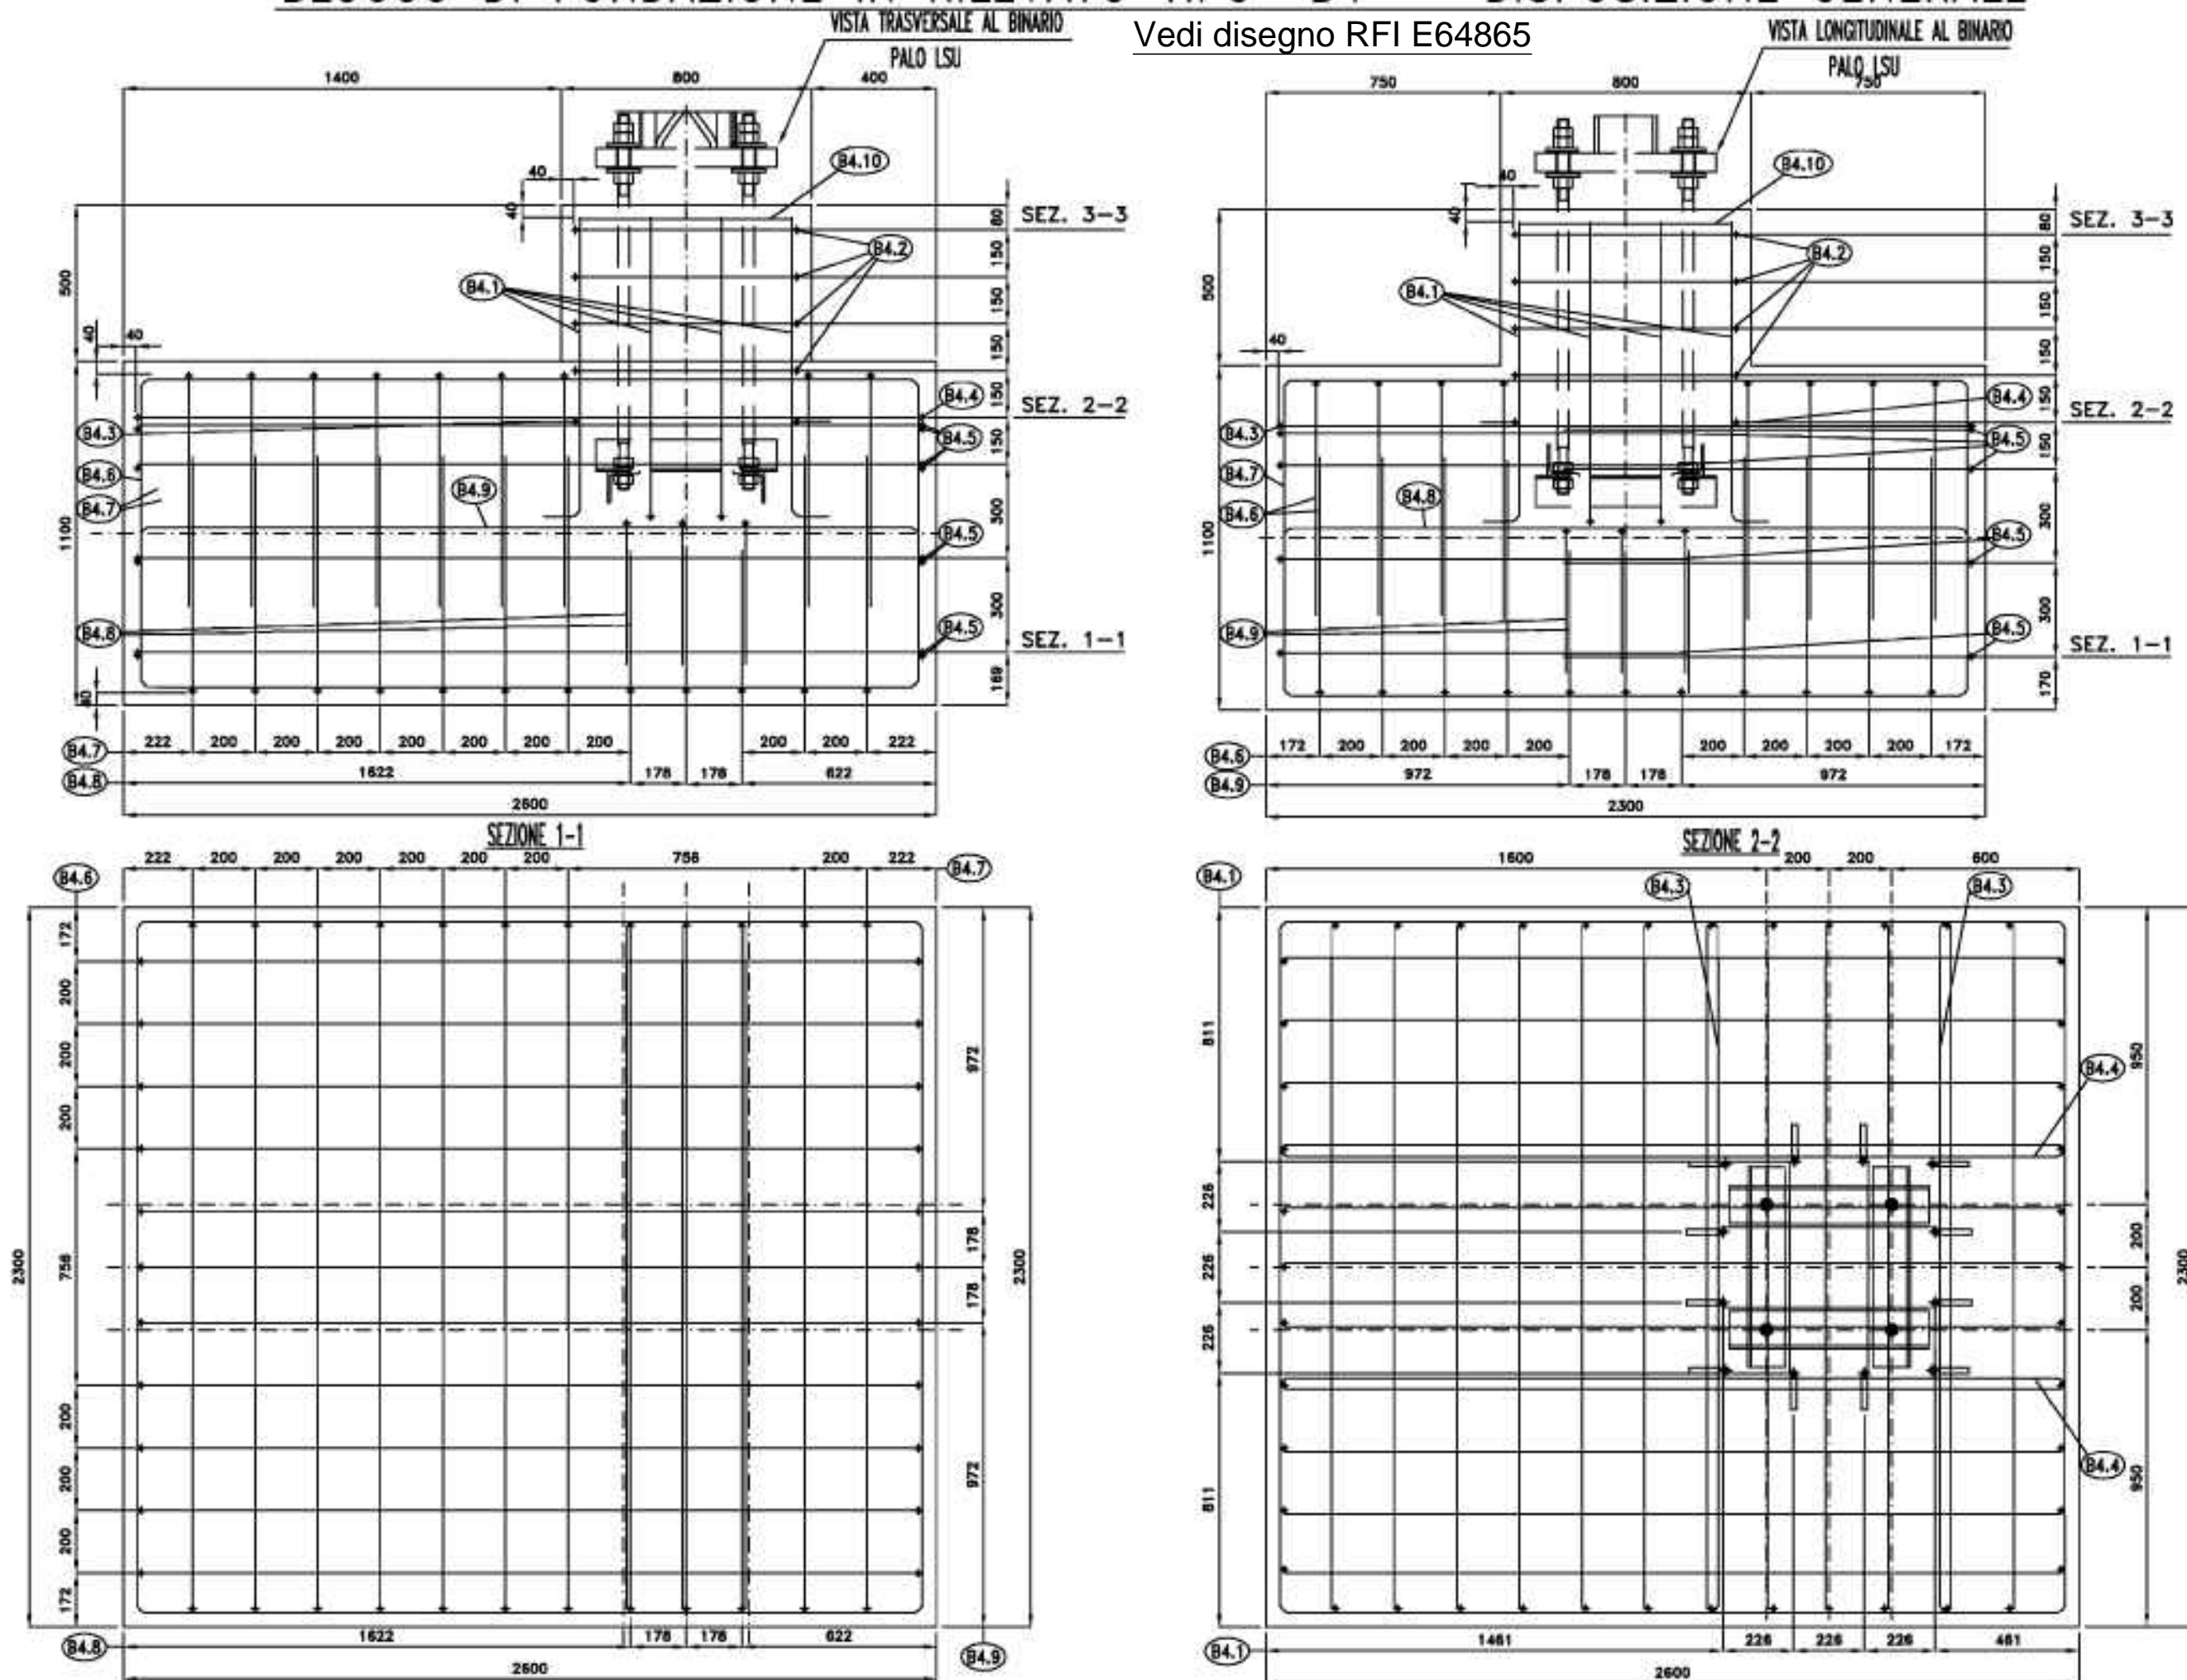


BLOCCO DI FONDAZIONE IN RILEVATO TIPO "B4" - SVILUPPO FERRI DI ARMATURA

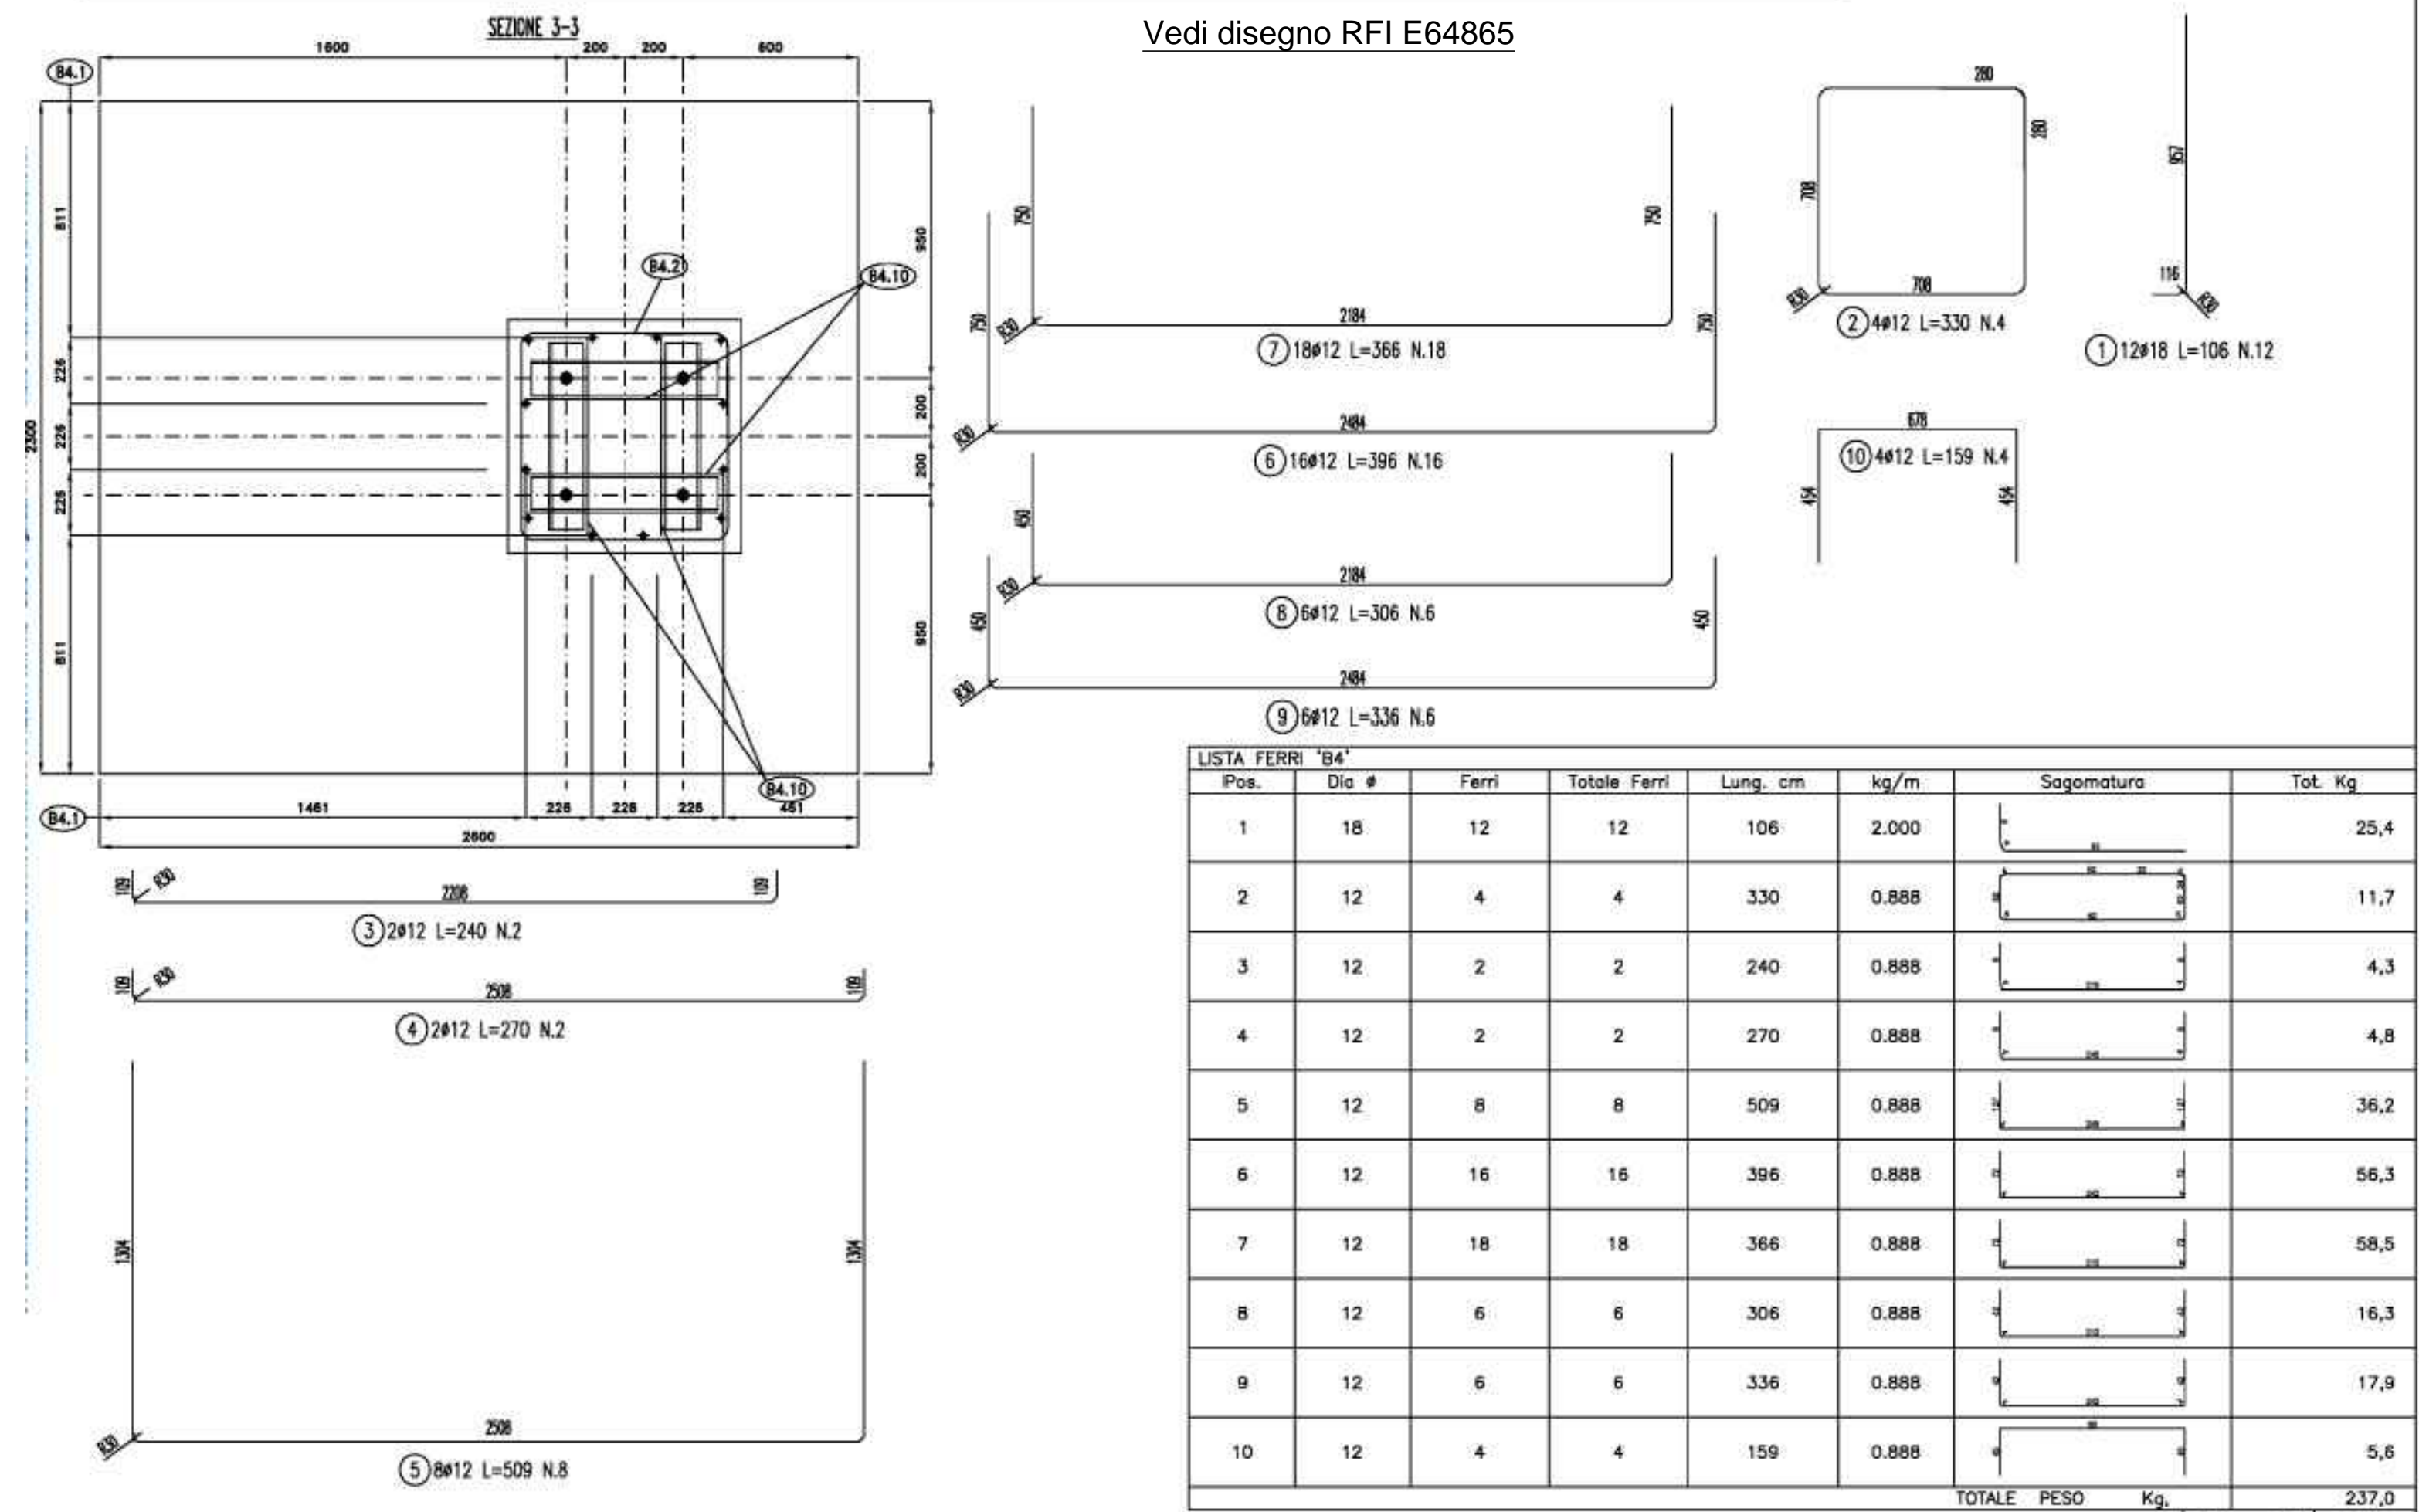


DISPOSIZIONE APPARECCHIATURE PALO DI 2ª FILA

Scala 1:50

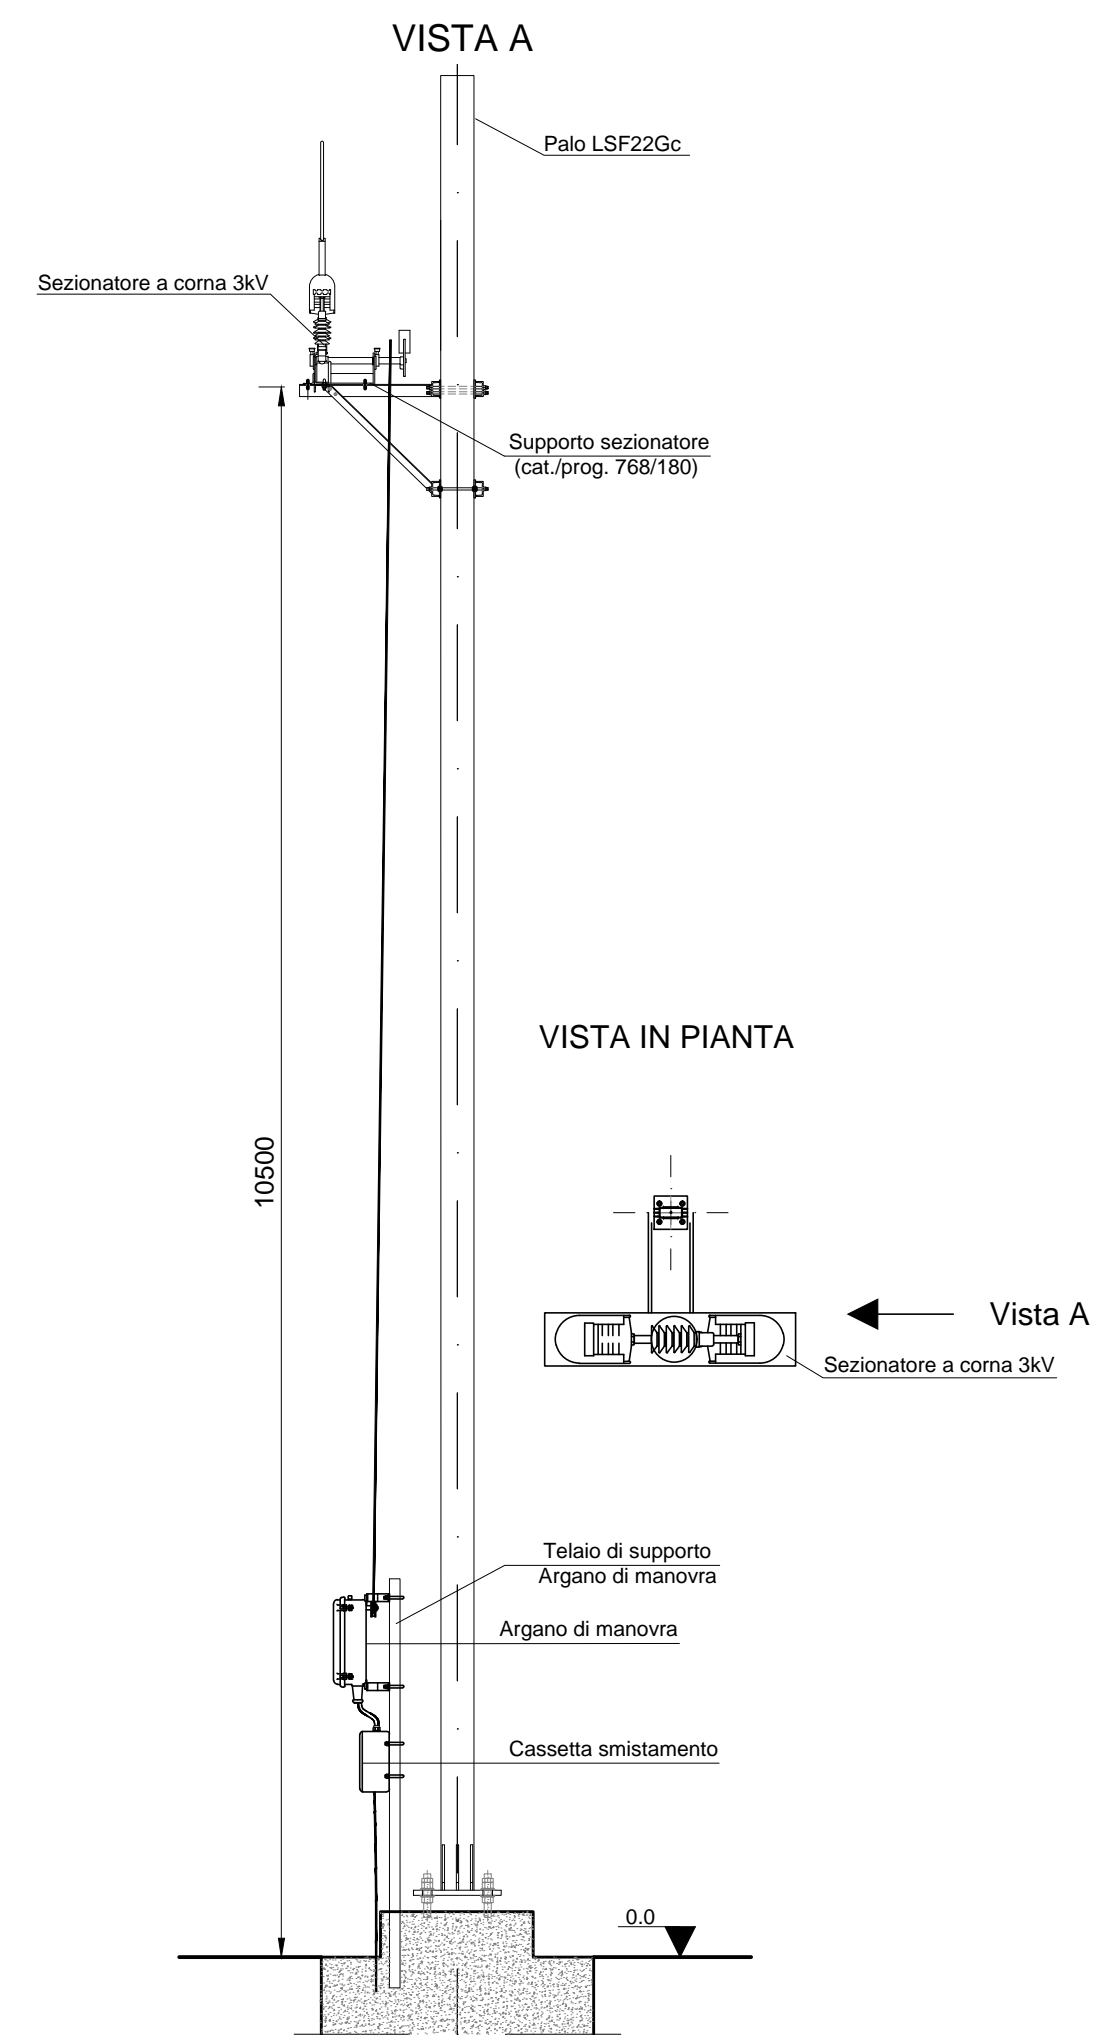

DISPOSIZIONE APPARECCHIATURE PALO DI 1ª FILA

Scala 1:50

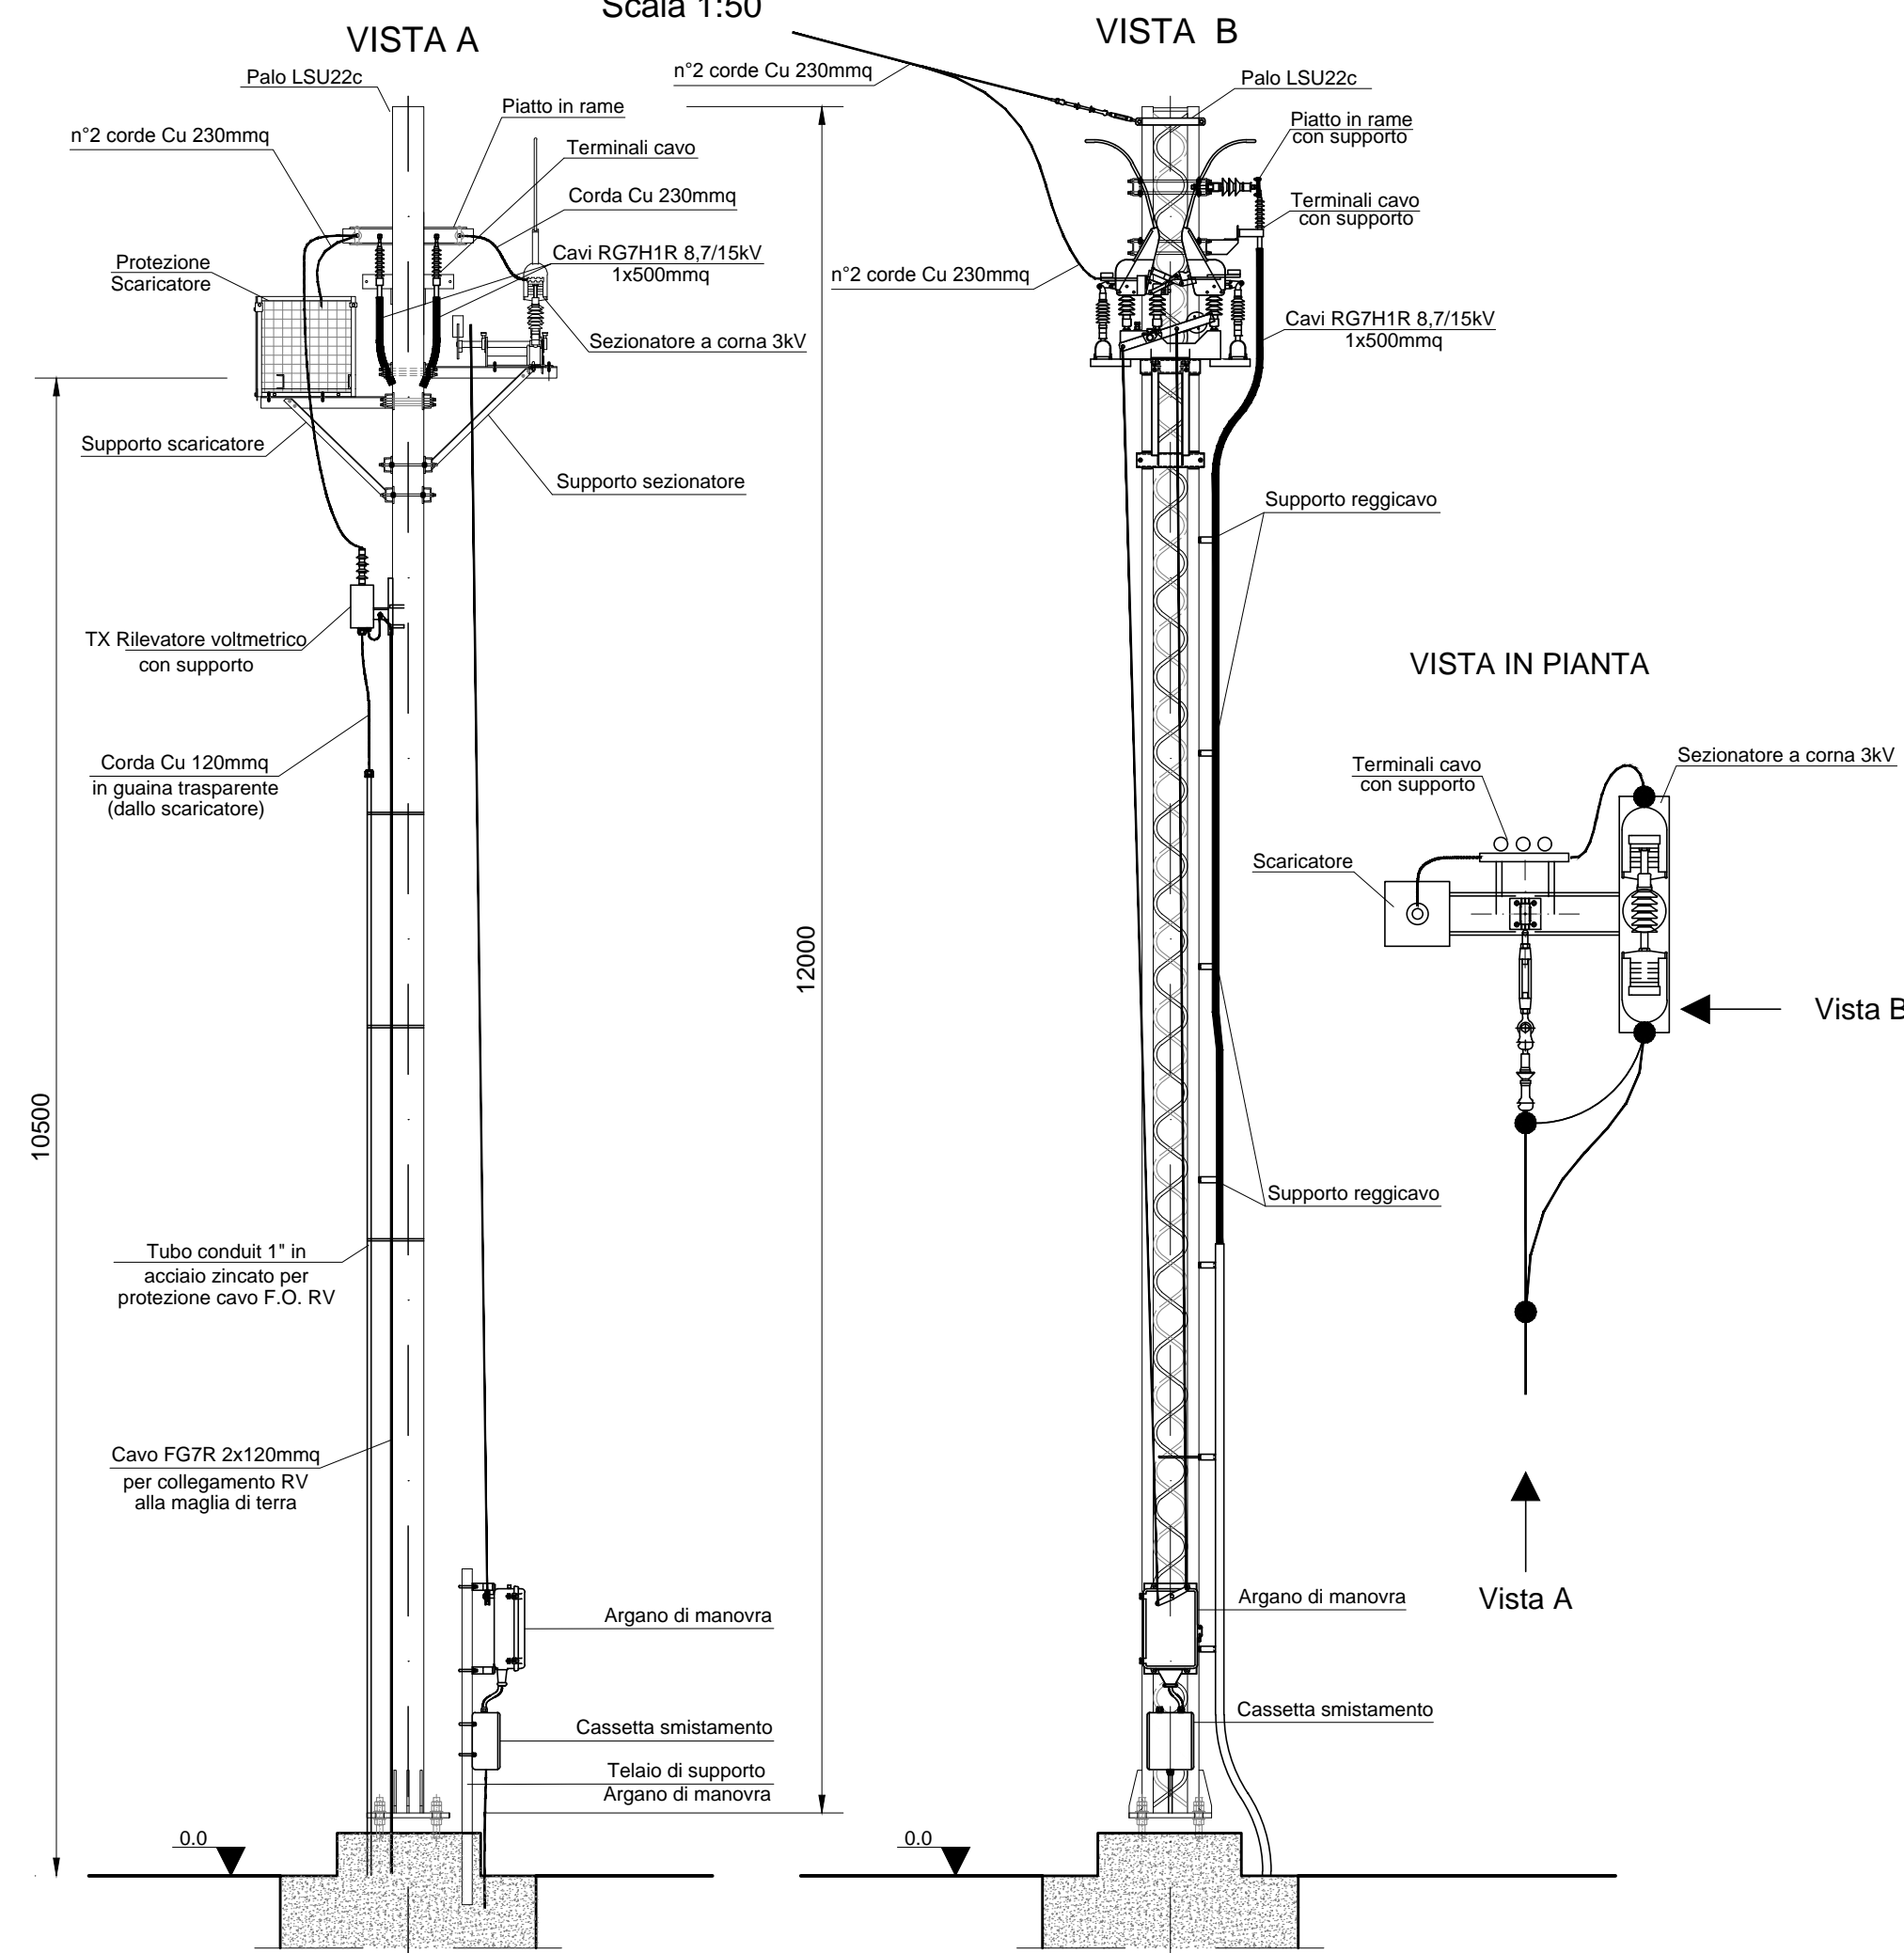

COMMITENTE: **RFI** RETE FERROVIARIA ITALIANA GRUPPO FERROVIE DELLO STATO ITALIANE

PROGETTAZIONE: **ITALFERR** GRUPPO FERROVIE DELLO STATO ITALIANE

DIREZIONE TECNICA
UO TECNOLOGIE CENTRO

PROGETTO DEFINITIVO

ITINERARIO NAPOLI - BARI
RADDOPPIO TRATTA CANCELLO - BENEVENTO
II LOTTO FUNZIONALE FRASSO TELESINO - VITULANO

Impianti SSE - Pali sezionatori TE - Fondazioni e attrezzaggi

SCALA: 1:50

COMMESSA	LOTTO	FASE	ENTE	TIPO DOC.	OPERA/DISCIPLINA	PROGR.	REV.
IF0H	02	D	18	SC	SE0000	001	A

Revis.	Descrizione	Redatto	Data	Verificato	Data	Approvato	Data	Autorizzato	Data
A	Emissione Esecutiva	G. Trezza	11.2017	N. Capone	11.2017	F. Carrone	11.2017	G. Scuderi	11.2017

File: IF0H02D18SCSE0000001A.DWG n. Elab.: 0L054_04