

LEGENDA

IDENTIFICATIVO RICETTORE

1XXX	Numero ricevitore fascia A / lato disposti	2XXX	Numero ricevitore fascia A / lato part
P	Numero di piani del ricevitore	P	Numero di piani del ricevitore
3XXX	Numero ricevitore fascia B / lato disposti	4XXX	Numero ricevitore fascia B / lato part
P	Numero di piani del ricevitore	P	Numero di piani del ricevitore

Fasce di pertinenza acustica ferroviaria

D.P.R. 18/11/1998 n° 459

- Fascia A (0 - 100 m per lato da binario esterno)
- Fascia B (100 - 250 m per lato da binario esterno)

Fasce di pertinenza acustica di infrastrutture stradali consorsuali

D.P.R. 30/03/2004 n° 142


- Fascia A (0 - 100 m per lato dal ciglio)
- Fascia B (100 - 250 m per lato dal ciglio)
- Sviluppo a fili acustici "C"
- Fascia A (0 - 100 m per lato dal ciglio)
- Fascia B (100 - 150 m per lato dal ciglio)

Edificio in demolizione

OPERE DI MITIGAZIONE ACUSTICA

Barriera antirumore
(codifica, Modulo, Lunghezza)


Ricettore con impatto residuo in facciata
(verifica dei livelli sonori intorno a seguito della messa in esercizio dell'area con il numero di stanze e bagno)

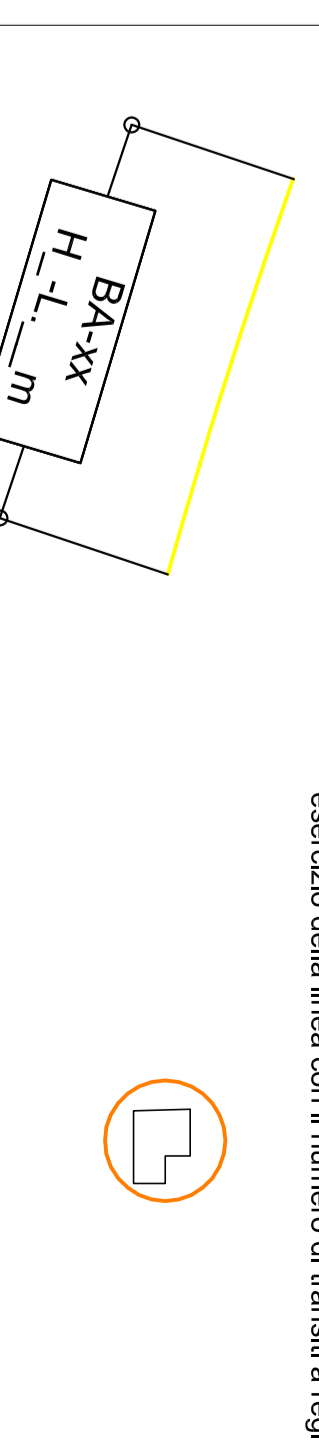

Gli estremi della sottomare sono indicati in verde. Le fasce di pertinenza acustica sono indicate in rosso. La progettazione e realizzazione in funzione delle reali condizioni al contorno, ma comunque di entità delle opere non modificano l'entità dell'impatto complessivo.

NR: non sono previsti particolari opere in merito a riduzione di impatto.

QUADRO D'UNIONE

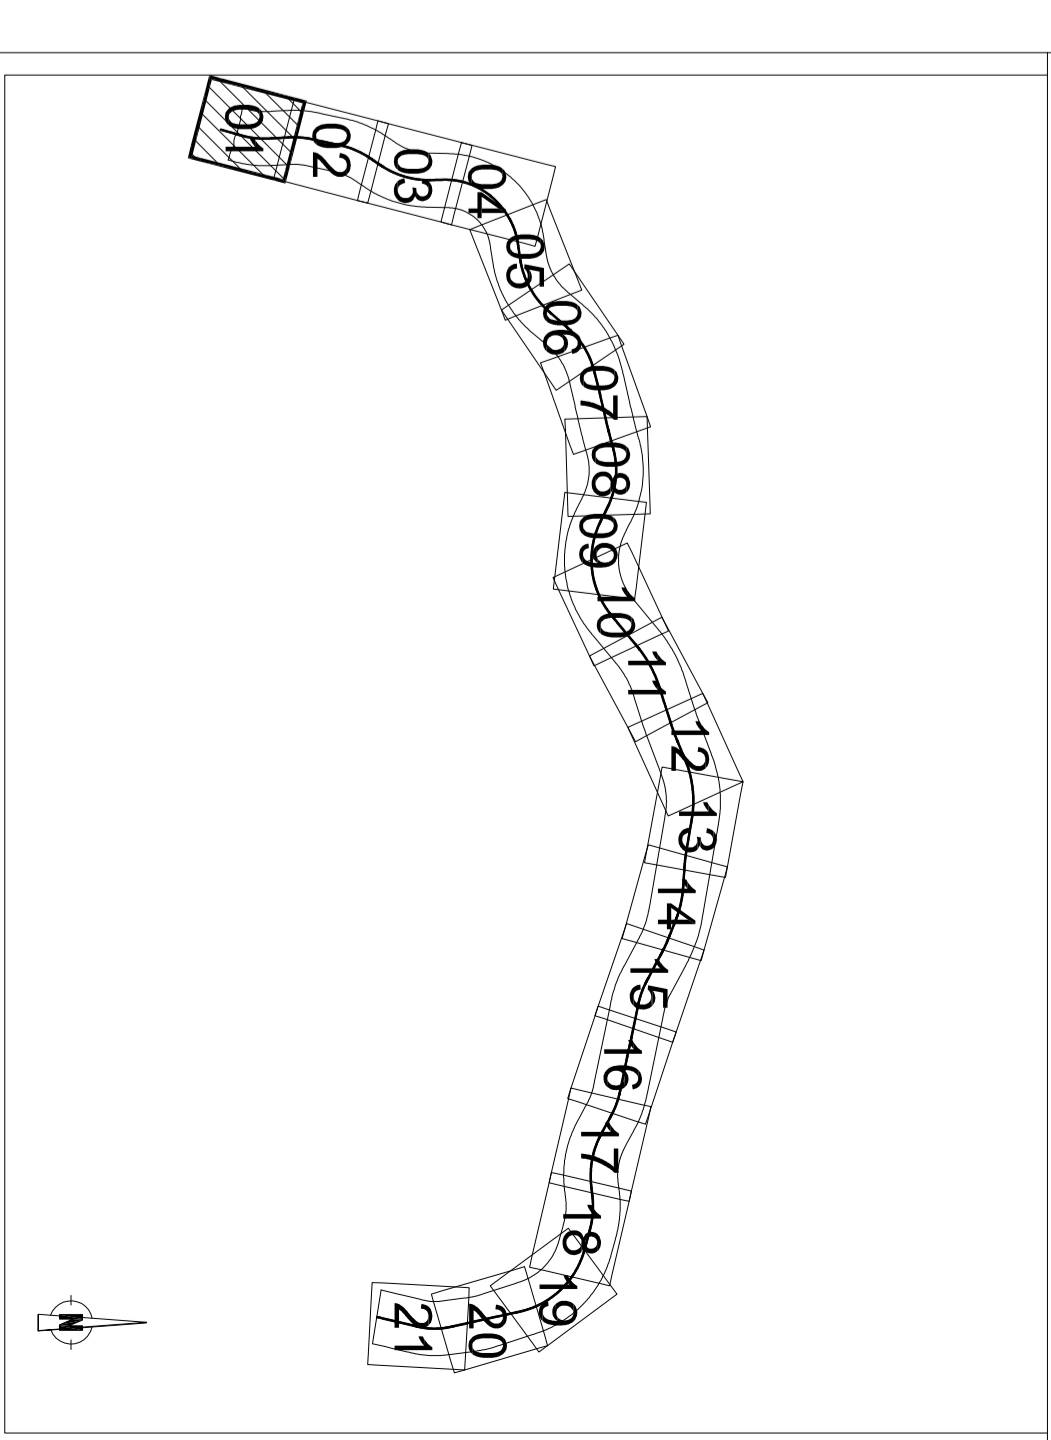

COMITENTE:
IRPI
 AREA ZONABILIATA ITALIA
 GRUPPO RIFORNITORE STRADALE ITALIANE

PROGETTISTA:
ITALFERR
 GRUPPO RIFORNITORE STRADALE ITALIANE

DIREZIONE TECNICA
UO INFRASTRUTTURE CENTRO
PROGETTO DEFINITIVO

ITINERARIO NAPOLI - BARI
RADDOPPIO TRATTA CANCELLO - BENEVENTO
IL LOTTO FUNZIONALE PASSO TELESINO - VITULIANO
STUDIO ACUSTICO

Planimetria di localizzazione degli interventi di mitigazione acustica (Cov. 1/21)

SCALA: 1:2.000

COMMESSA: LOTTO FASE ENTE TIPO DOC OPERAZIONE PROCOR REV

Rev.	Descrizione	Redatto	Data	Verificato	Data	Approvato	Data	Organizzato	Data
A	Emissione Esecutiva	SILVANI	02/2017	SILVANI	02/2017	FERRARI	02/2017	ITALFERR S.p.A.	02/2017
B	Emissione Esecutiva	ITALFERR S.p.A.	02/2017	ITALFERR S.p.A.	02/2017	ITALFERR S.p.A.	02/2017	ITALFERR S.p.A.	02/2017

Tab. Rev.001/16/00/00/02/16/02