

PROVINCIA : BENEVENTO  
 COMUNE : S. LORENZO MAGGIORE

PROVINCIA : BENEVENTO  
 COMUNE : PONTE

PROVINCIA : BENEVENTO  
 COMUNE : PAUPISI

PROVINCIA : BENEVENTO  
 COMUNE : PONTE

PROVINCIA : BENEVENTO  
 COMUNE : PAUPISI

**LEGENDA**

**IDENTIFICATIVO RICETTORE**

1xxx P	Numero ricettore fascia A / lato dispari Numero di piani del ricettore	2xxx P	Numero ricettore fascia A / lato pari Numero di piani del ricettore
3xxx P	Numero ricettore fascia B / lato dispari Numero di piani del ricettore	4xxx P	Numero ricettore fascia B / lato pari Numero di piani del ricettore

<b>Fasce di pertinenza acustica ferroviaria</b> D.P.R. 18/11/1998 n° 459		<b>Fasce di pertinenza acustica di infrastrutture stradali concorsuali</b> D.P.R. 30/03/2004 n° 142	
	Fascia A (0 - 100 m per lato da binario esterno)		Fascia A (0 - 100 m per lato dal ciglio)
	Fascia B (100 - 250 m per lato da binario esterno)		Fascia B (100 - 250 m per lato dal ciglio)
	Edificio in demolizione	<b>Fasce per strada Tipo C (Cds)</b> Sottopio a fini acustici "Cb"	
			Fascia A (0 - 100 m per lato dal ciglio)
			Fascia B (100 - 150 m per lato dal ciglio)

**OPERE DI MITIGAZIONE ACUSTICA**

**Barriera antirumore**  
(codifica, Modulo, Lunghezza)


**Ricettore con impatto residuo in facciata**  
(verifica dei livelli sonori interni a seguito della messa in esercizio della linea con il numero di transiti a regime)

BA-xx  
H-L\_m

Gli estremi delle schermature acustiche indicati in planimetria potranno subire minime modifiche in fase di progettazione e realizzazione in funzione delle reali condizioni al contorno, ma comunque di entità tale da non modificare l'efficacia mitigativa complessiva.

NB: non sono riportati mur/valtre opere in ambito di stazione/fermata

**QUADRO D'UNIONE**

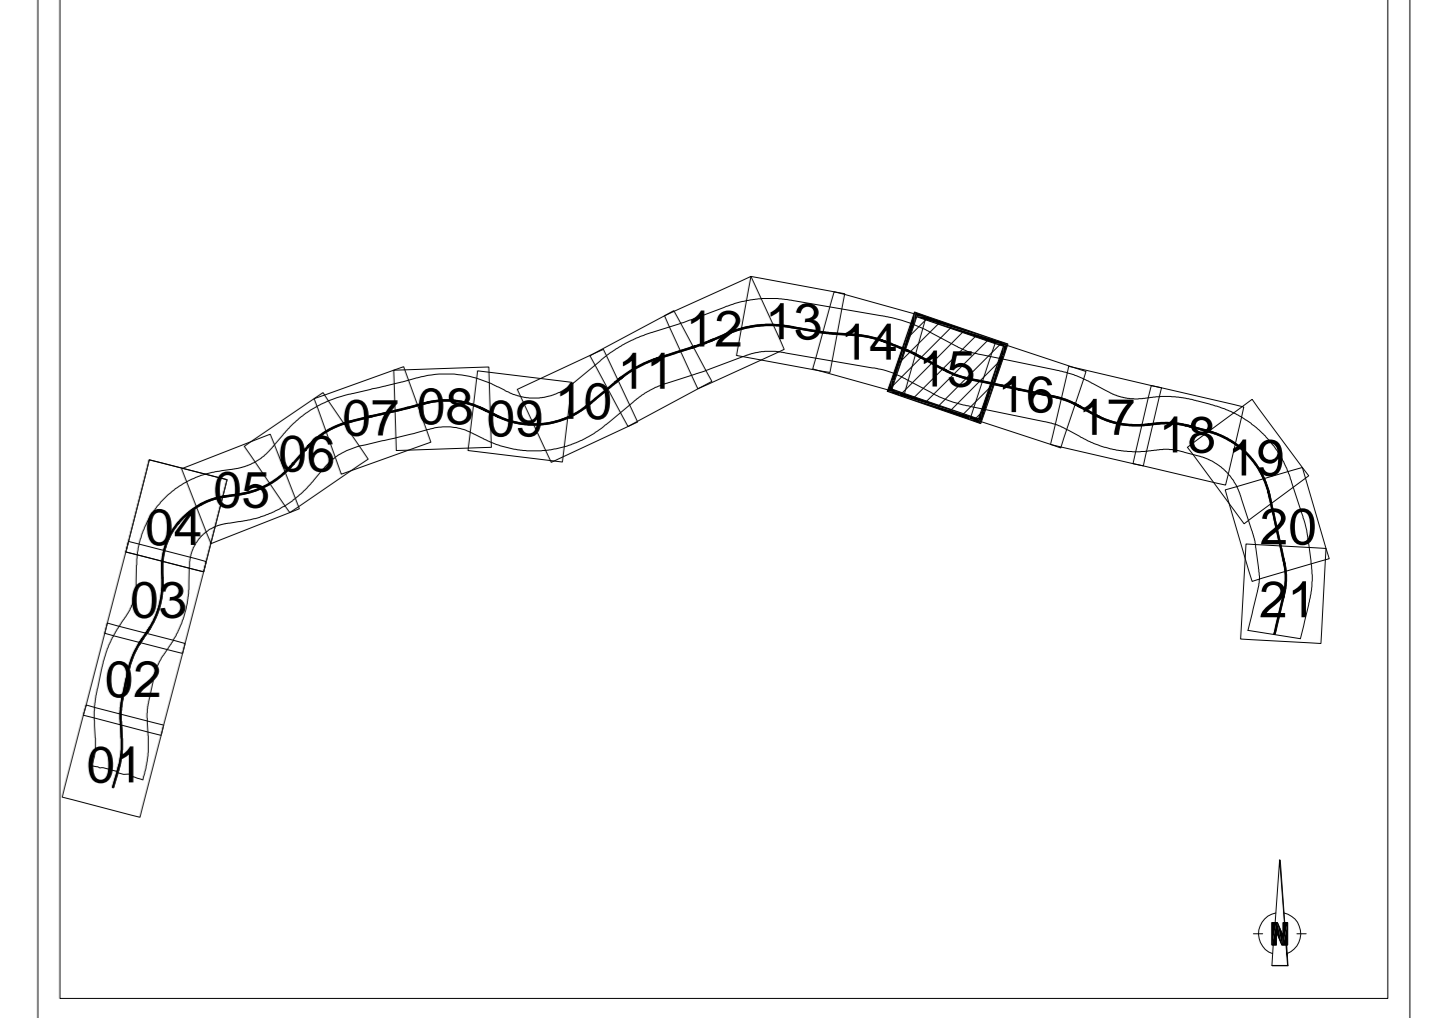

COMMITTENTE:

PROGETTAZIONE:

**DIREZIONE TECNICA**  
**UO INFRASTRUTTURE CENTRO**

**PROGETTO DEFINITIVO**

**ITINERARIO NAPOLI - BARI**  
**RADDOPPIO TRATTA CANCELLO - BENEVENTO**  
**IL LOTTO FUNZIONALE FRASSO TELESINO - VITULANO**

**STUDIO ACUSTICO**  
 Planimetria di localizzazione degli interventi di mitigazione acustica (Tav. 15/21)

SCALA:  
 1:2.000

COMMESSA	LOTTO	FASE	ENTE	TIPO DOC.	OPERA/DISCIPLINA	PROGR.	REV.		
IF01	02	D	11	P6	1M0006	036	A		
Revis.	Descrizione	Redatto	Data	Verificato	Data	Approvato	Data	Autorizzato	Data
A	Emissione Esecutiva	S. PAVANZI	07/2017	S. PAVANZI	07/2017	F. CERCHIONE	07/2017		