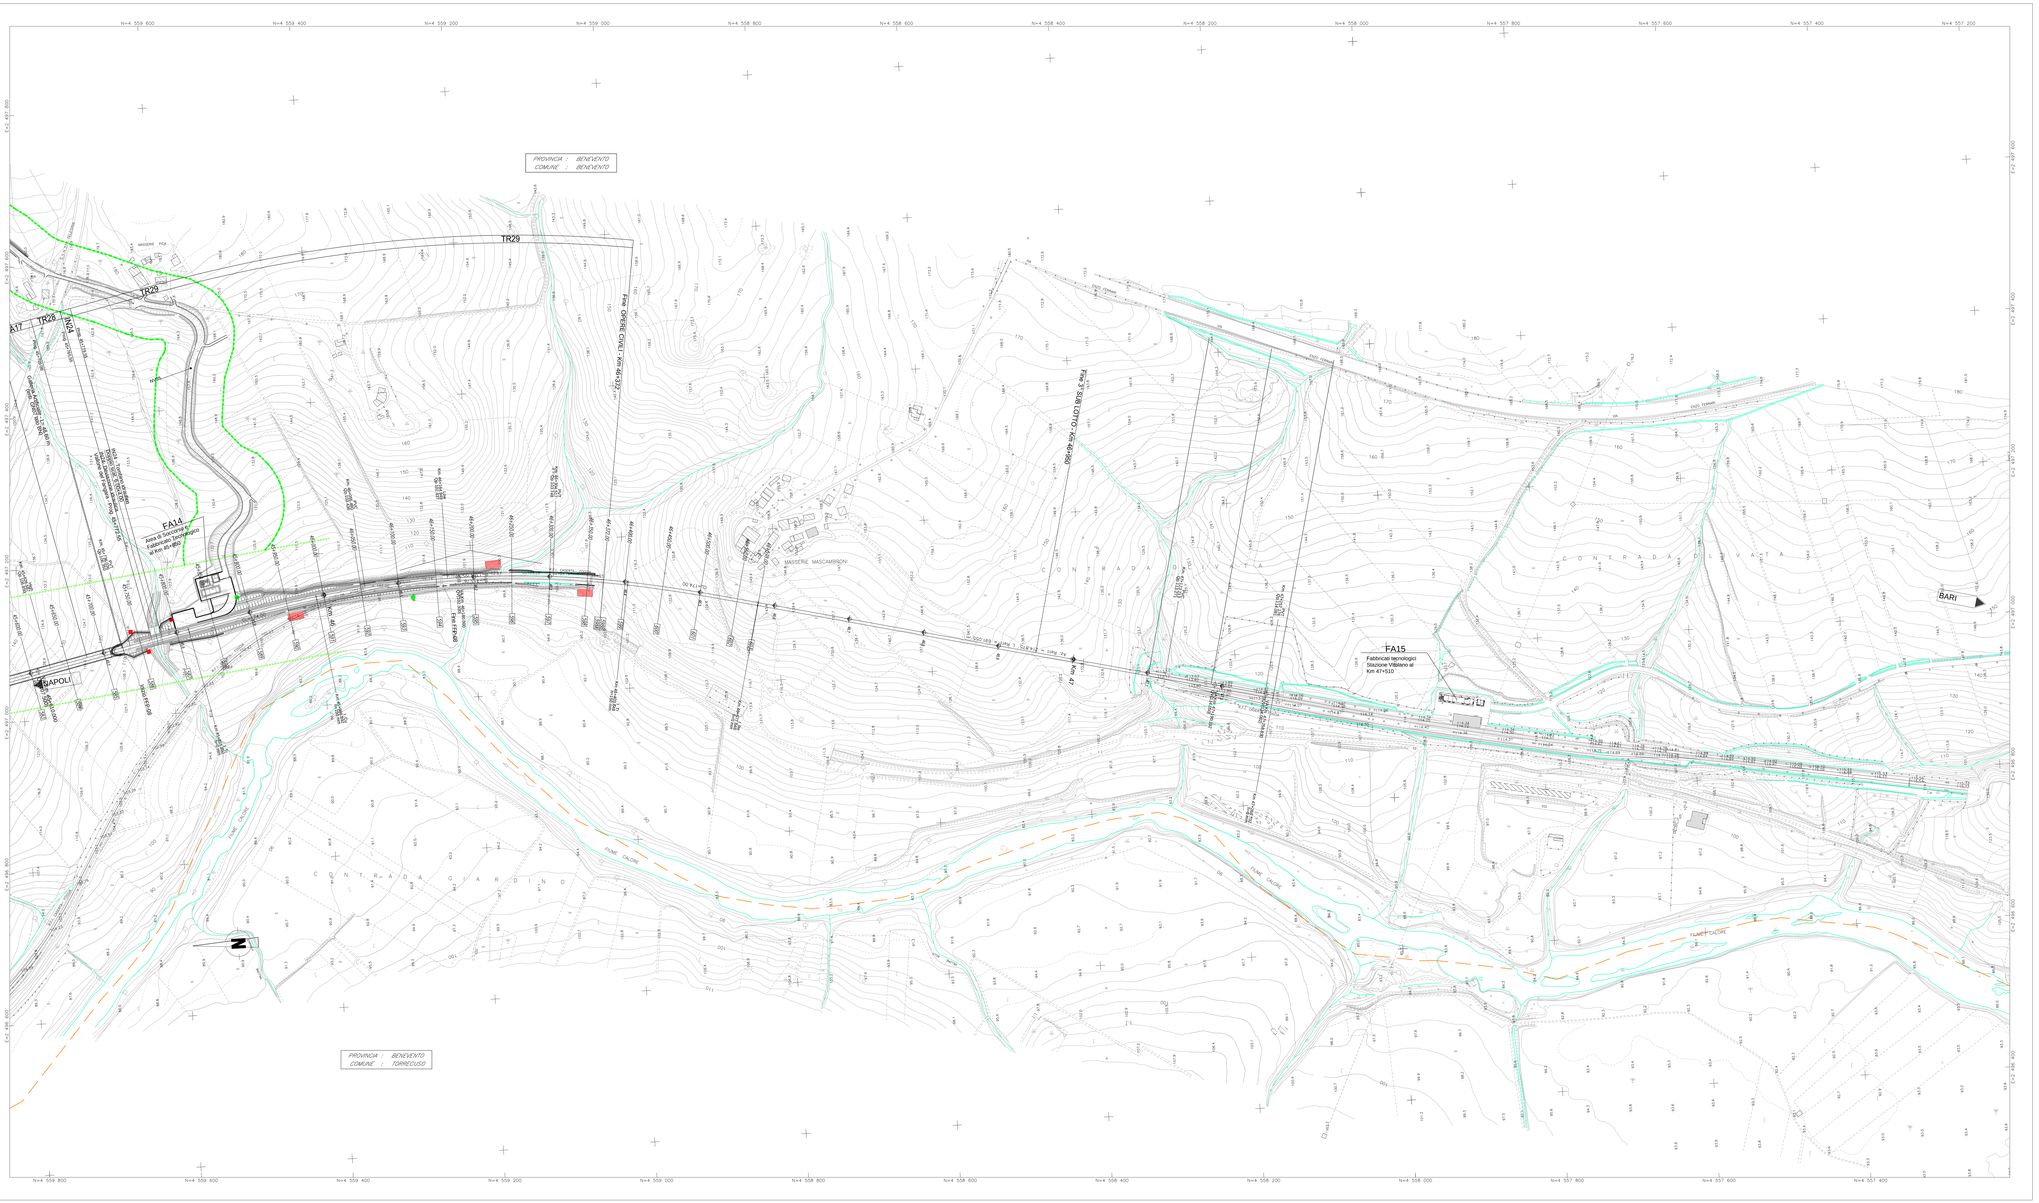

QUADRO D'UNIONE

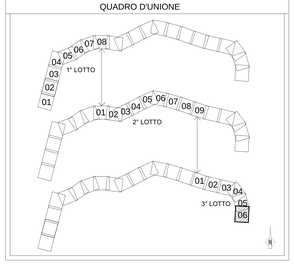

LEGENDA

	NORD
	VERTICE ALTIMETRICO
	VERTICE PLANIMETRICO
	PROGRESSIVA KM
	DEMOLIZIONI
	FASCIA VINCOLO URBANISTICO
	LIMITE PROVINCIA
	LIMITE COMUNE
	BARRIERE SU VIABILITA' IN AFFIANCAMENTO LINEA FS
NAPOLI	DIREZIONE
	PIAZZOLA DI MANOVRA STRADELLO DI SERVIZIO (10x20 m)
	ACCESSO CARRABILE (cancello 4 m)
	ACCESSO PEDONALE (cancello 1.2 m)
	SCALE DI ACCESSO ALLA LINEA

COMMITTENTE:

RFI RETE FERROVIARIA ITALIANA
GRUPPO FERROVIE DELLO STATO ITALIANE

PROGETTAZIONE:

ITALFERR
GRUPPO FERROVIE DELLO STATO ITALIANE

DIREZIONE TECNICA
U.O. INFRASTRUTTURE CENTRO

PROGETTO DEFINITIVO

ITINERARIO NAPOLI - BARI
RADDOPPIO TRATTA CANCELLO - BENEVENTO
II LOTTO FUNZIONALE FRASSO TELESINO - VITULANO
3° LOTTO FUNZIONALE S. LORENZO - VITULANO
ELABORATI GENERALI

Planimetria dal km 45+600 a termine intervento - Tav. 6

SCALA: 1:2000

COMMESSA	LOTTO	FASE	ENTE	TIPO DOC.	OPERA/DISCIPLINA	PROGR.	REV.
IF0H	32	D	11	P6	IF0001	006	C

Revis.	Descrizione	Redatto	Data	Verificato	Data	Approvato	Data	Autorizzato	Data
A	Emissione Esecutiva	C. Di Sarlo	05/2017	F. Bavetta	05/2017	F.Cermele	05/2017	Dott. Ing. Mario Rosario Sonsogno Ordine degli Ingegneri della Provincia di Torino n. 10089	05/2017
B	Emissione Esecutiva	R. Allegretti	08/2018	F. Bavetta	08/2018	F. Cermele	08/2018		
C	Emissione Esecutiva	R. Allegretti	09/2018	F. Bavetta	09/2018	F. Calzolari	09/2018		

File: IF0H32D11P6IF0001006C.dwg

n. Elab.: 3L 038