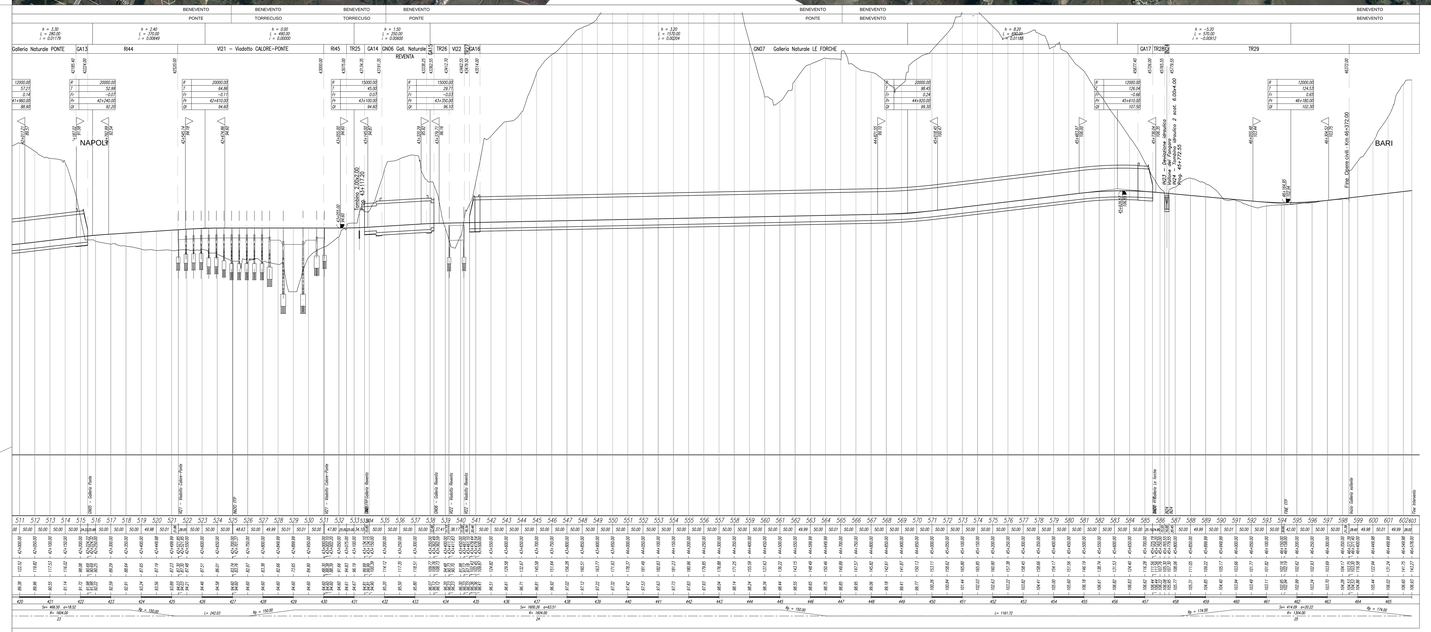

QUADRO D'UNIONE 3° Sublotto (Km 39+050-Km 46+950)

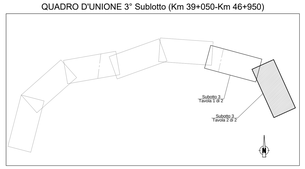

COMMITTENTE:

RFI RETE FERROVIARIA ITALIANA
GRUPPO FERROVIE DELLO STATO ITALIANE

PROGETTAZIONE:

ITALFERR
GRUPPO FERROVIE DELLO STATO ITALIANE

DIREZIONE TECNICA
U.O. INFRASTRUTTURE CENTRO

PROGETTO DEFINITIVO

ITINERARIO NAPOLI - BARI
RADDOPPIO TRATTA CANCELLO - BENEVENTO
II LOTTO FUNZIONALE FRASSO TELESINO - VITULANO
3° LOTTO FUNZIONALE SAN LORENZO - VITULANO
ELABORATI GENERALI

Plano-profilo su ortofoto - tav. 2 di 2

SCALA: 1:5000

COMMESSA	LOTTO	FASE	ENTE	TIPO.DOC.	OPERA/DISCIPLINA	PROGR.	REV.
IF0H	32	D	11	LS	IF0000	002	C

Revis.	Descrizione	Redatto	Data	Verificato	Data	Approvato	Data	Autorizzato	Data
A	Emissione esecutiva	R. Allegrini	06/2017	F. Bavetta	06/2017	F. Cerone	06/2017	Dott. Ing. Mauro Moretti Dott. Ing. Maurizio Gentile Dott. Geol. Carlo Ripa di Meana Dott. Agr. Gianfranco Vitale Dott. Arch. Pianif. Stefano Stanghellini Dott. Ing. Stefano Ravagnani	
B	Emissione esecutiva	R. Allegrini	06/2018	F. Bavetta	06/2018	F. Cerone	06/2018		
C	Emissione esecutiva	R. Allegrini	06/2018	F. Bavetta	06/2018	F. Cerone	06/2018		

ITALFERR S.p.A.
Direzione Tecnica
Area Progettazione
Ingegneria Integrata
Dott. Ing. Stefano Ravagnani
Ordine degli Ingegneri della Provincia di Roma n. A 24798

File: IF0H32D11LSIF0000002C.dwg

n. Elab.: 3L 040