
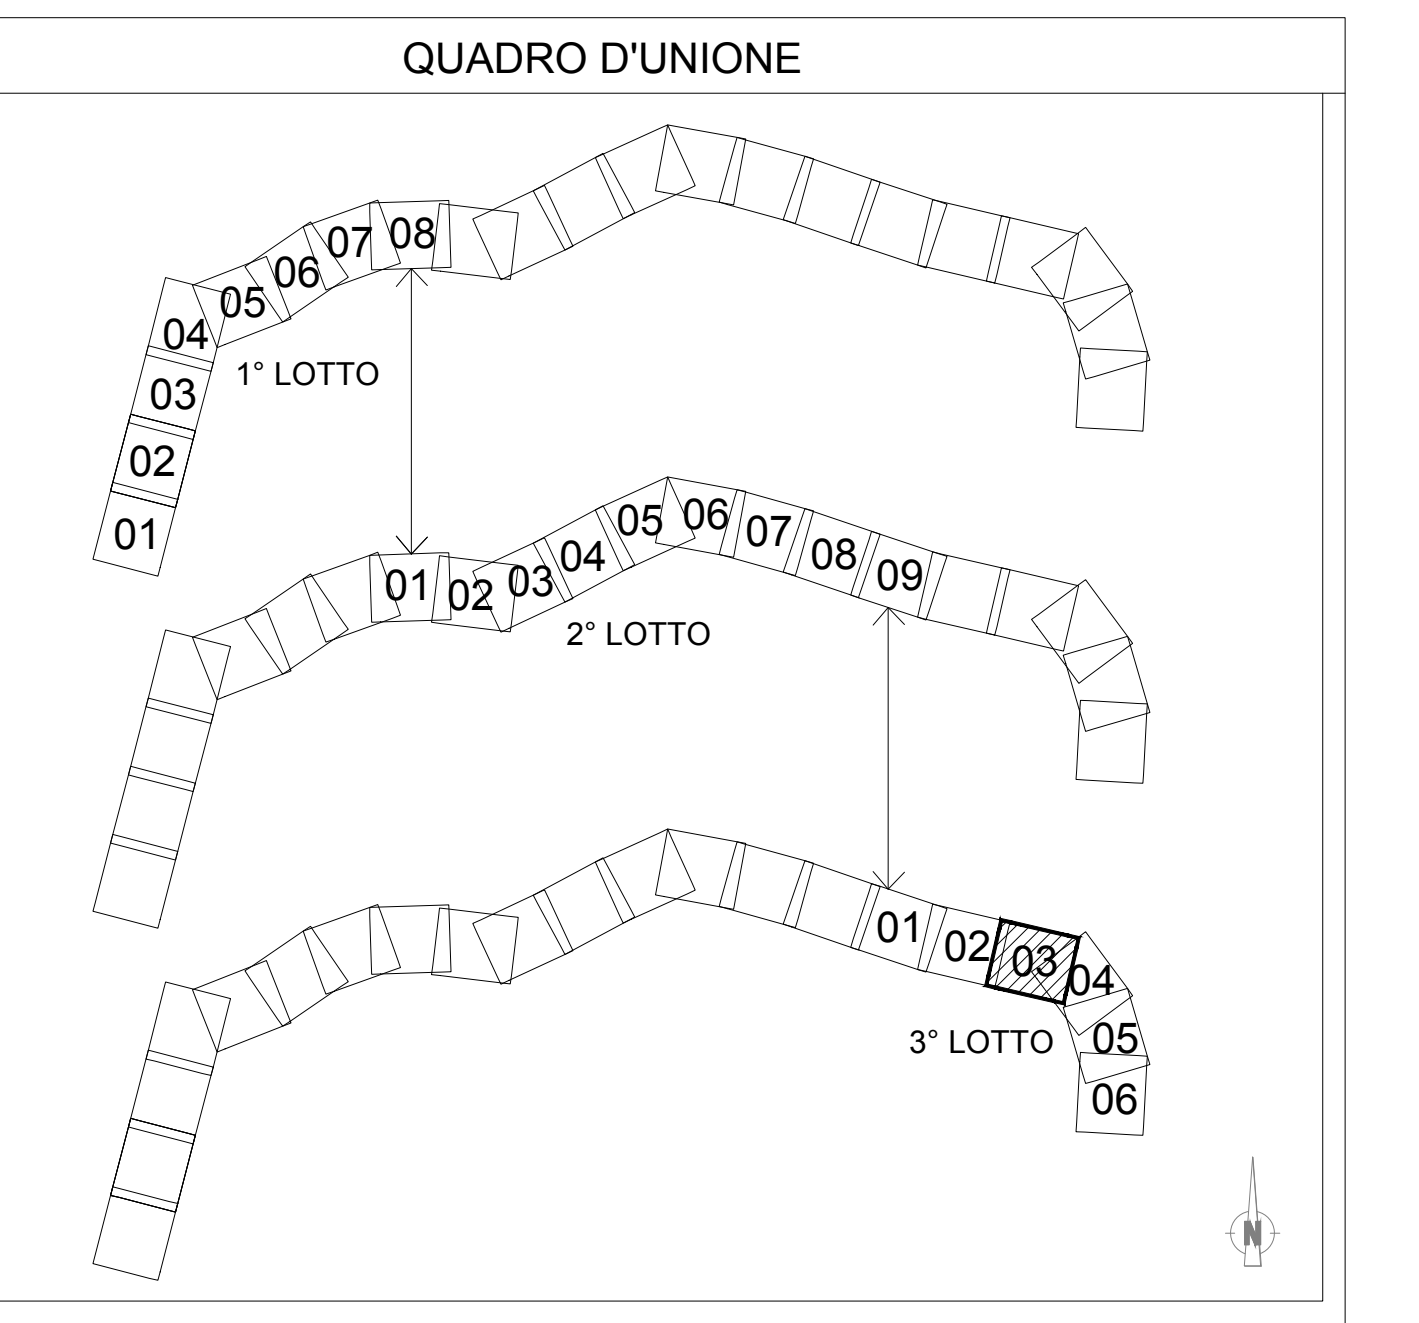


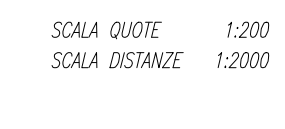

COMMITTENTE:

**RFI**
RETE FERROVIARIA ITALIANA
GRUPPO FERROVIE DELLO STATO ITALIANE

PROGETTAZIONE:

 **ITALFERR**
GRUPPO FERROVIE DELLO STATO ITALIANE

**DIREZIONE TECNICA
LAVORI INFRASTRUTTURE CENTRO**

PROGETTO DEFINITIVO

TINERARIO NAPOLI - BARI
DADDOPPIO TRATTA CANCELLO - BENEVENTO
LOTTO FUNZIONALE FRASSO TELESINO - VITULANO
1° LOTTO FUNZIONALE SAN LORENZO - VITULANO
LAVORATORI GENERALI
 Profilo longitudinale dal Km 41+600 al Km 43+300

SCALA:
1:2000/200

OMMESSA	LOTTO	FASE	ENTE	TIPO DOC.	OPERA/DISCIPLINA	PROGR.	REV.
15011	22	D	11	EC	150000	003	A

[illegible]