

Asse_AD_s06.6			
Curva Vn. 26			
X	2497193.016	Km	186.180542
Y	4559200.166	Azfin	214.875087
R(m)	1304.000	f	0.000000
Sw(m)	413.756	W(m/h)	160
Afo	20.199772	Ltr(m)	174.000
Afo tot	28.694545	m(m)	0.967
Tanco	208.631	h(m)	150.0

Asse_AD_s06.6			
Curva Vn. 27			
X	249694.601	Km	186.180542
Y	4558152.939	Azfin	214.875087


V ALT Vn. 49	
PR	44920.000
QV	99.300
PC	0.00204
Pu	0.01188
DP	0.00985
R	-20000.000
T	98.454
F	0.242
Pr_J	44821.547
Pr_f	45018.447

V ALT Vn. 50	
PR	14510.000
QV	107.500
PC	0.01188
Pu	-0.00912
DP	-0.02101
R	12000.000
T	126.041
F	-0.662
Pr_J	45483.968
Pr_f	45736.036

V ALT Vn. 51	
PR	14180.000
QV	102.300
PC	-0.00912
Pu	0.01188
DP	0.02075
R	-12000.000
T	124.525
F	0.646
Pr_J	46555.480
Pr_f	46504.517


V ALT Vn. 52	
PR	47190.192
QV	114.050
PC	0.01163
Pu	0.00047
DP	-0.01116
R	12000.000
T	66.884
F	-0.187
Pr_J	47123.213
Pr_f	47257.176

V ALT Vn. 53	
PR	47190.192
QV	114.082

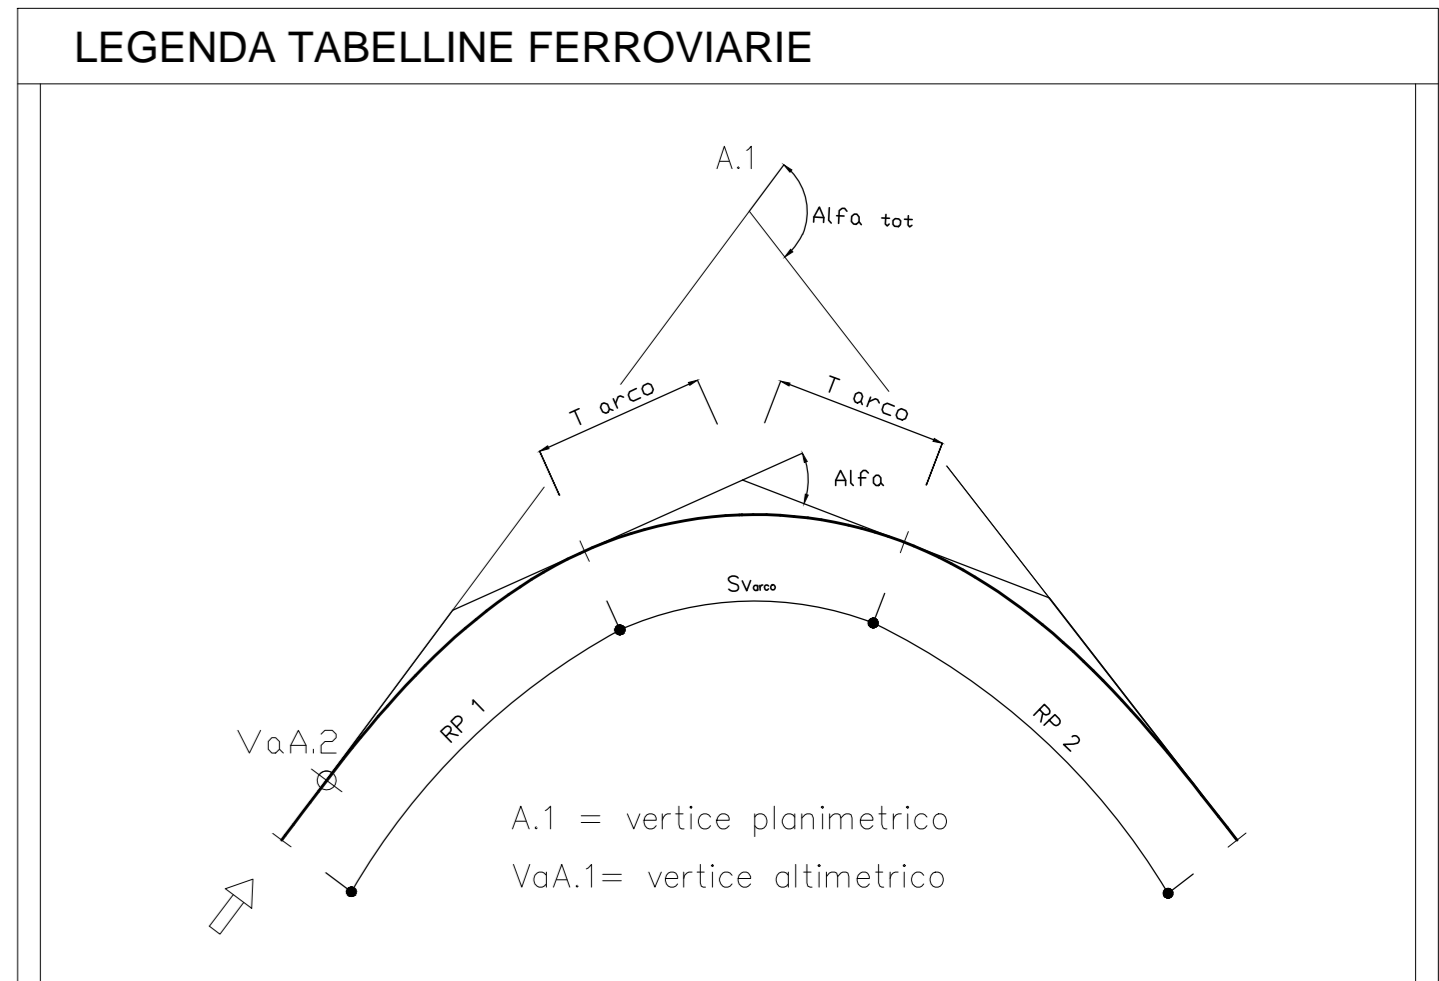

NOTE

1) -

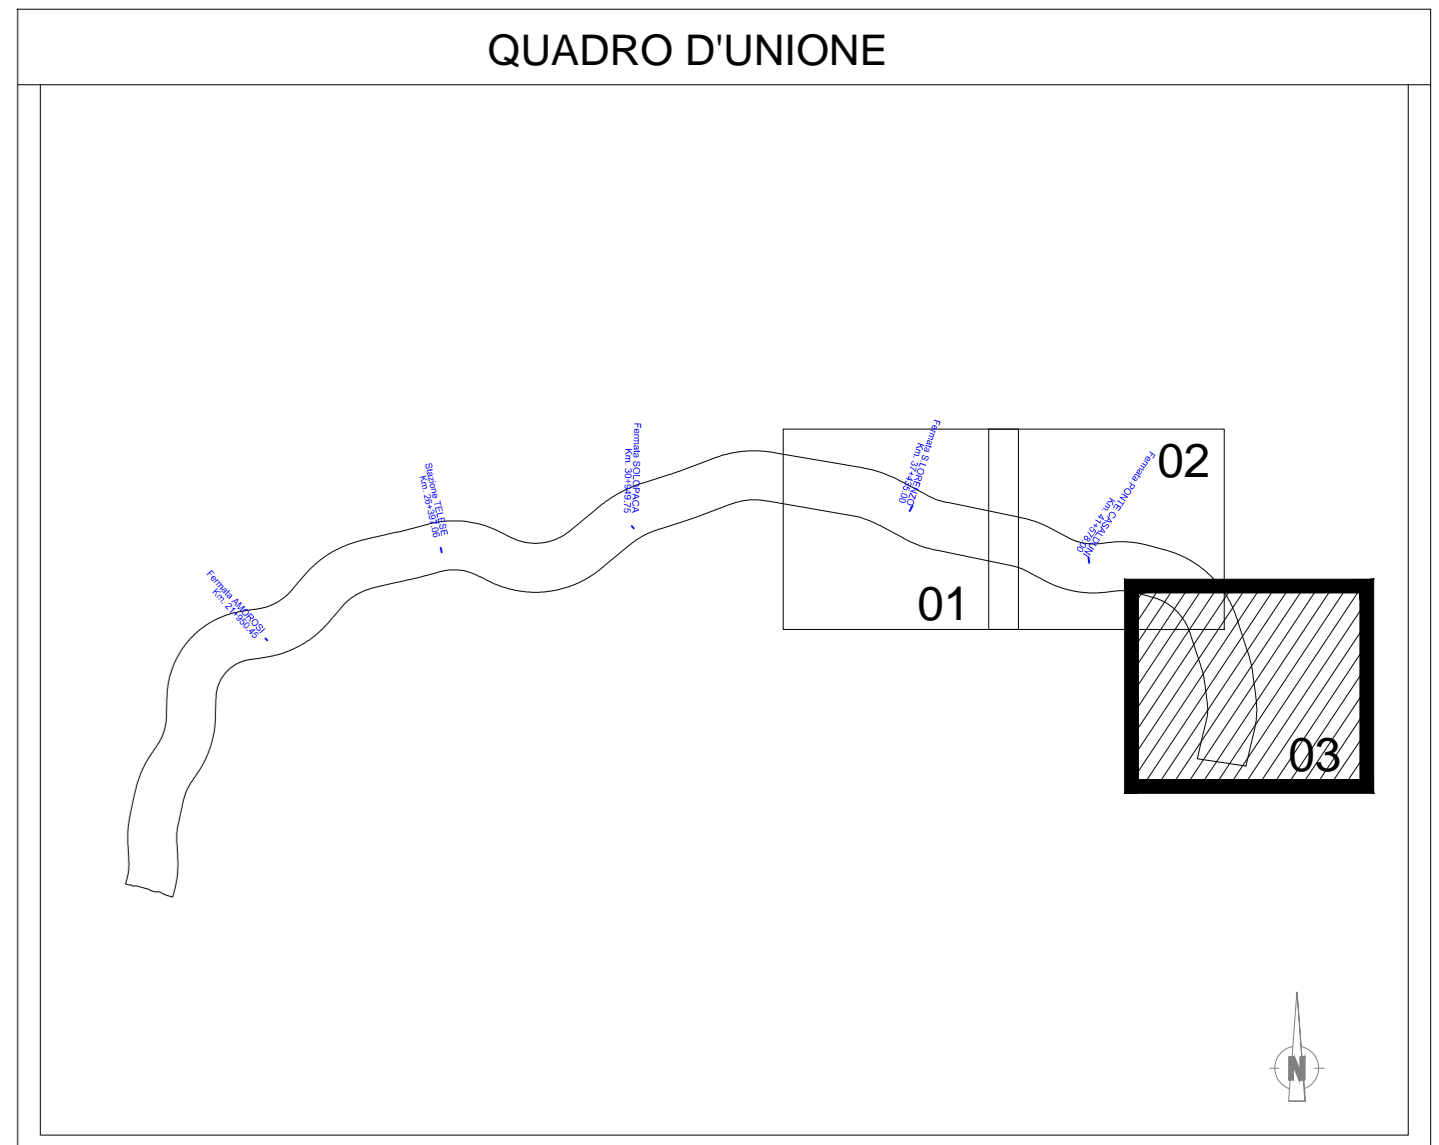

COMMITENTE:

PROGETTAZIONE:

DIREZIONE TECNICA
U.O. INFRASTRUTTURE CENTRO

PROGETTO DEFINITIVO

ITINERARIO NAPOLI - BARI
RADDOPPIO TRATTA CANCELLO - BENEVENTO
II LOTTO FUNZIONALE FRASSO TELESINO - VITULANO (BN)
Elaborati tracciato Sub Lotto 03
planimetria e tracciamento dal Km 43+400 a termine intervento

SCALA:
1:5000

COMMESSA	LOTTO	FASE	ENTE	TIPO DOC.	OPERADISCIPLINA	PROGR.	REV.
IF0H	32	D	11	P5	IF0008	003	A

Rev.	Descrizione	Redatto	Data	Verificato	Data	Approvato	Data	Autorizzato	Data
A	Emissione Esecutiva	M. Tronzi	mag 2017	S. Quina	mag 2017	F. Giannone	mag 2017	F. Ardunini	06/20/17