


NOTE

- FASE 3.3.2 - Sublotto 3 (AR_FASE14)**
- Interventi:**
- Completamento sede e attrezzaggio binario pari tra Km 43+000 e allaccio Vitulano
 - Realizzazione Marciapiede lato binario pari a servizio FFP di imbocco delle gallerie Evemta e Mascambroni/Le Forche.
 - Pregelazioni, stabilizzazione massicciata, pre-esercizio con treni materiali, regolazione e molatura rotale del binario pari (dal Km 43+000) pronto per l'attivazione.
 - Rimozione comunicazione Km 38+600 accesso area Cantiere S Lorenzo
 - Attivazione raddoppio
- Esercizio:**
- Con questa fase si completa la realizzazione del raddoppio della Frasso Telesino - Vitulano con le nuove velocità di tracciato.

QUADRO D'UNIONE - LEGENDA


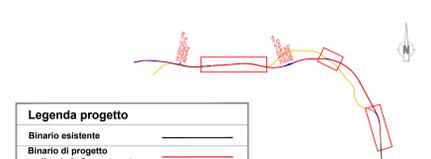


Legenda progetto

- Binario esistente
- Binario di progetto realizzato in fase corrente
- Binario di progetto realizzato in fasi precedenti
- Binario in demolizione
- Binario provvisorio realizzato in fase corrente
- Binario provvisorio realizzato in fase precedente
- Opere esistenti
- Opere civili di progetto realizzato in fase corrente
- Opere civili di progetto realizzate in fasi precedenti



Inquadramento da inizio Lotto al Km 41+000

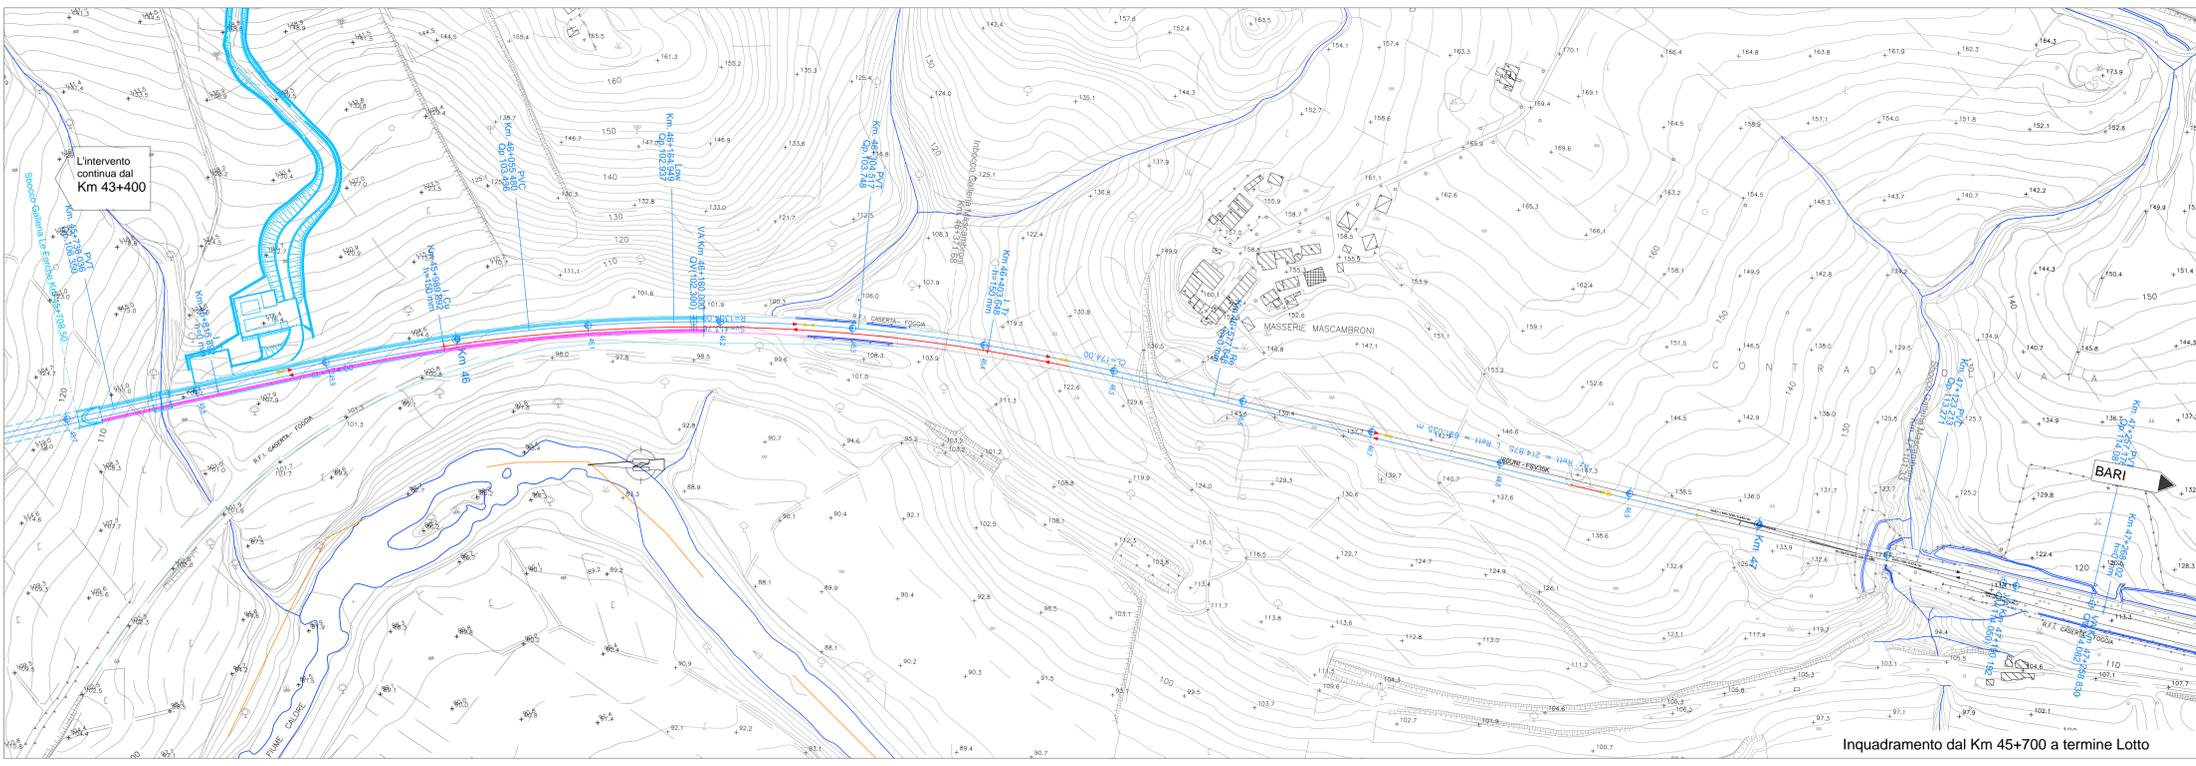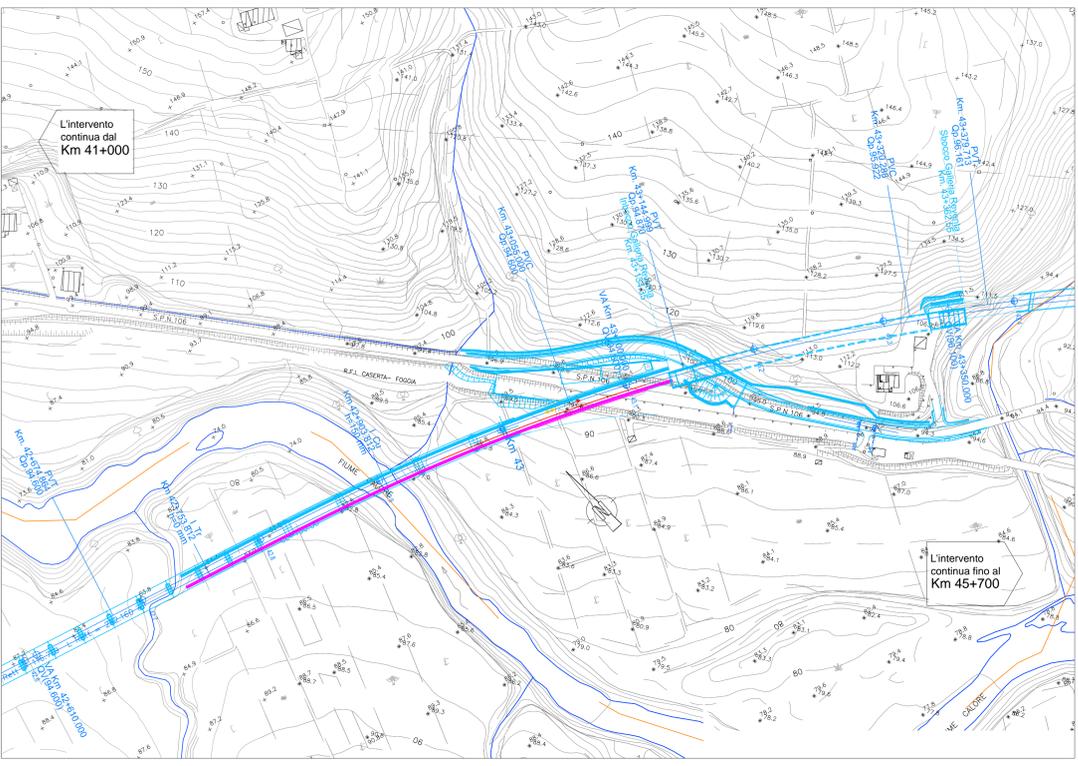

Inquadramento dal Km 45+700 a termine Lotto

COMMITTENTE:



PROGETTAZIONE:



DIREZIONE TECNICA
U.O. INFRASTRUTTURE CENTRO

PROGETTO DEFINITIVO

ITINERARIO NAPOLI - BARI
RADDOPPIO TRATTA CANCELLO - BENEVENTO
II LOTTO FUNZIONALE FRASSO TELESINO - VITULANO (BN)

Elaborati tracciato SubLotto 03
 planimetria Fase 3.3.2

SCALA: 1:2000

COMMESSA	LOTTO	FASE	ENTE	TIPO DOC.	OPERA/DISCIPLINA	PROGR.	REV.
IF0H	32	D	11	P6	IF0104	005	A

Revis.	Descrizione	Redatto	Data	Verificato	Data	Approvato	Data	Autorizzato	Data
A	Emissione Esecutiva	M. Tino	12.06.2017	S. Quila	12.06.2017	F. Corone	12.06.2017	F. Arduini	06/2017