


L =	196.188	140.000	162.335
Dislivello	0.000	0.250	0.400
p =	0.000	1.786	2.464
Progr. Livellette	43100.000	43240.000	43402.335

PR = 42903.812	PR = 43100.000	PR = 43240.000	PR = 43402.335
QV = 94.600	QV = 94.600	QV = 94.850	QV = 95.250
DP = 0.000	DP = 0.179	DP = 0.068	DP = 0.000
R = -28000.000	R = -28000.000	R = -20000.000	R = -20000.000
T = 25.000	T = 25.000	T = 6.783	T = 6.783
F = 0.011	F = 0.011	F = 0.001	F = 0.001

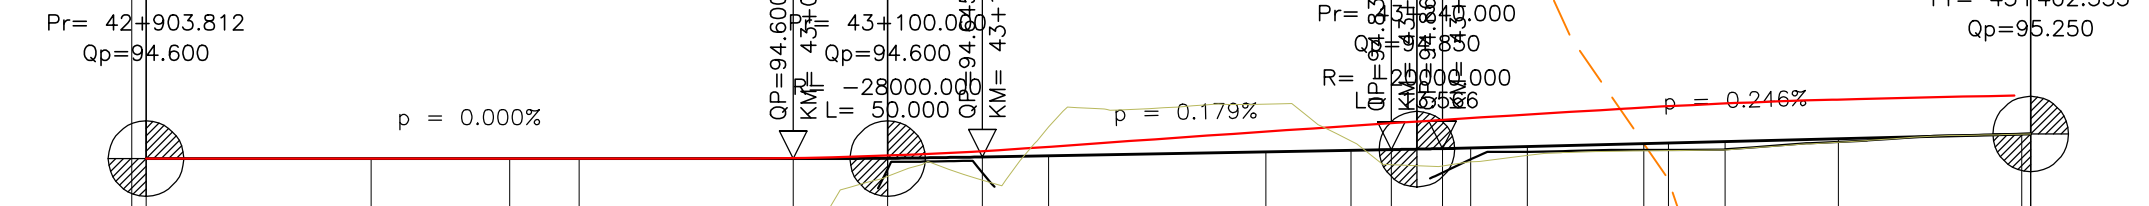

NAPOLI



BARI

1:200  
Q. R. = 78.00 m

NUMERO Prog Ordinate	1	2	3	4	5	6	7	8	9	10	11	12	13	14	15	16	17	19				
QUOTE PROGETTO	94.600	94.600	94.600	94.600	94.600	94.600	94.611	94.645	94.676	94.779	94.819	94.838	94.855	94.855	94.922	94.998	95.014	95.051	95.244	95.250	95.250	
QUOTE TERRENO	73.651	85.853	87.994	88.963	91.601	94.133	94.029	95.442	96.041	95.065	94.440	94.867	94.515	94.682	94.806	94.815	94.533	95.030	95.249	95.257	95.250	
ETOMETRICHE	42+900		43+000		43+100		43+200		43+300		43+400		43+500									
DIST. PARZIALI																						
ANDAMENTO PLANIMETRICO	R=1600.00 Lc=59.57		CL=55.00		R=340.00 Lc=124.16		CL=80.00		L=31.68		CL=150.00 Lc=37.27		CL=150.00 Lc=37.27		R=1072.59 Lc=56.84							
VELOCITA'	85 km/h																					

NOTE

- note

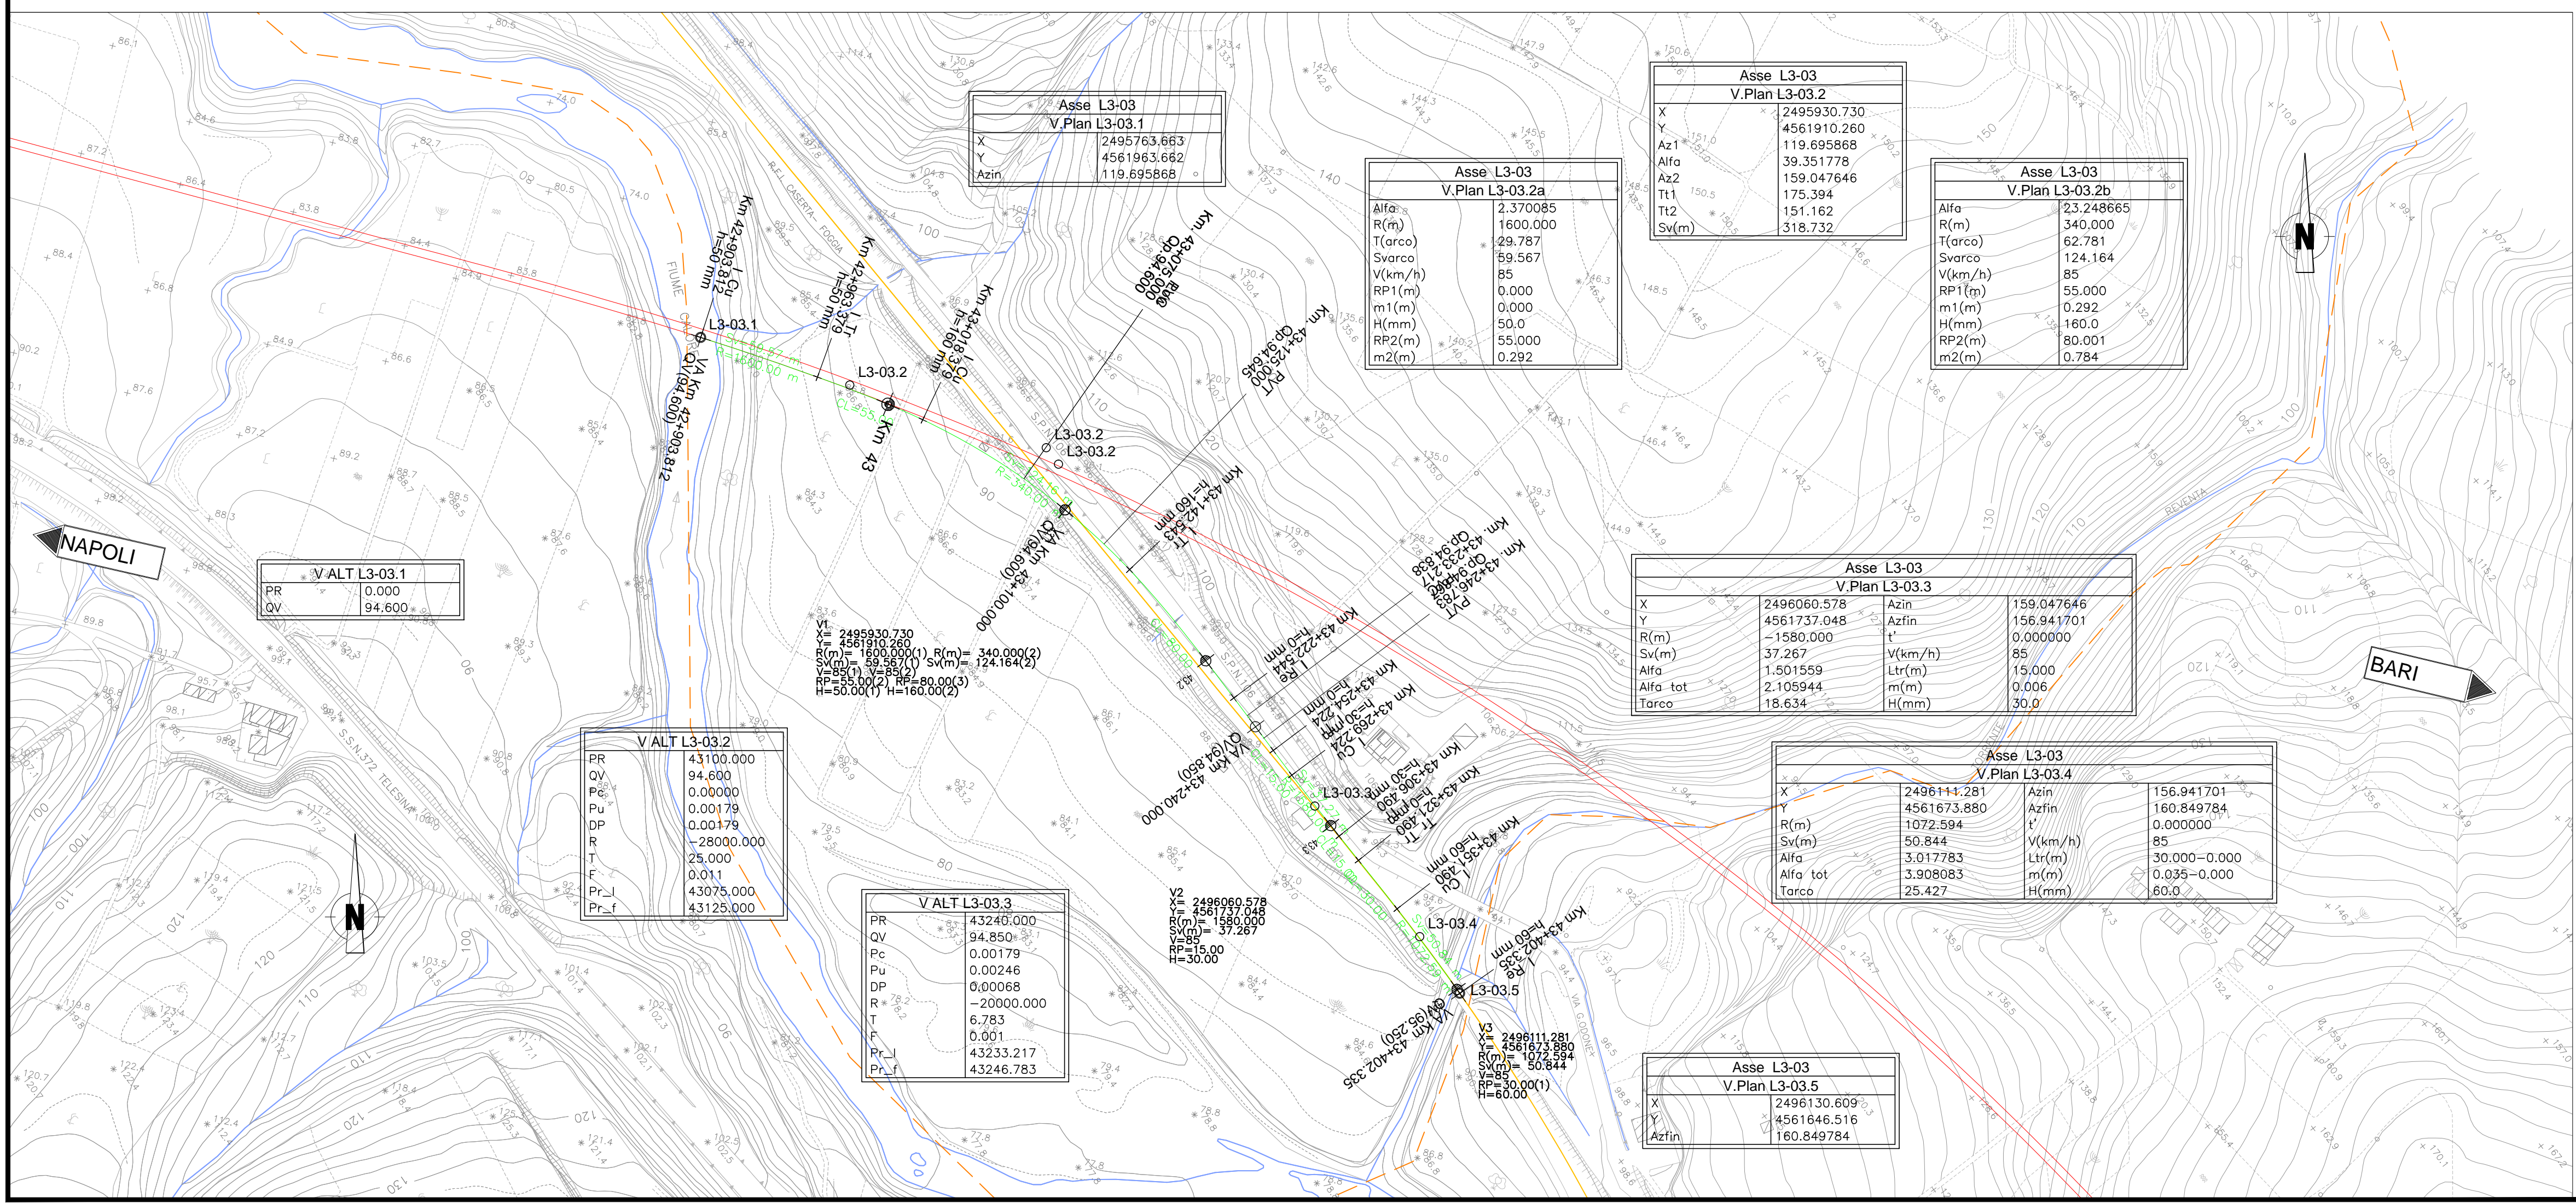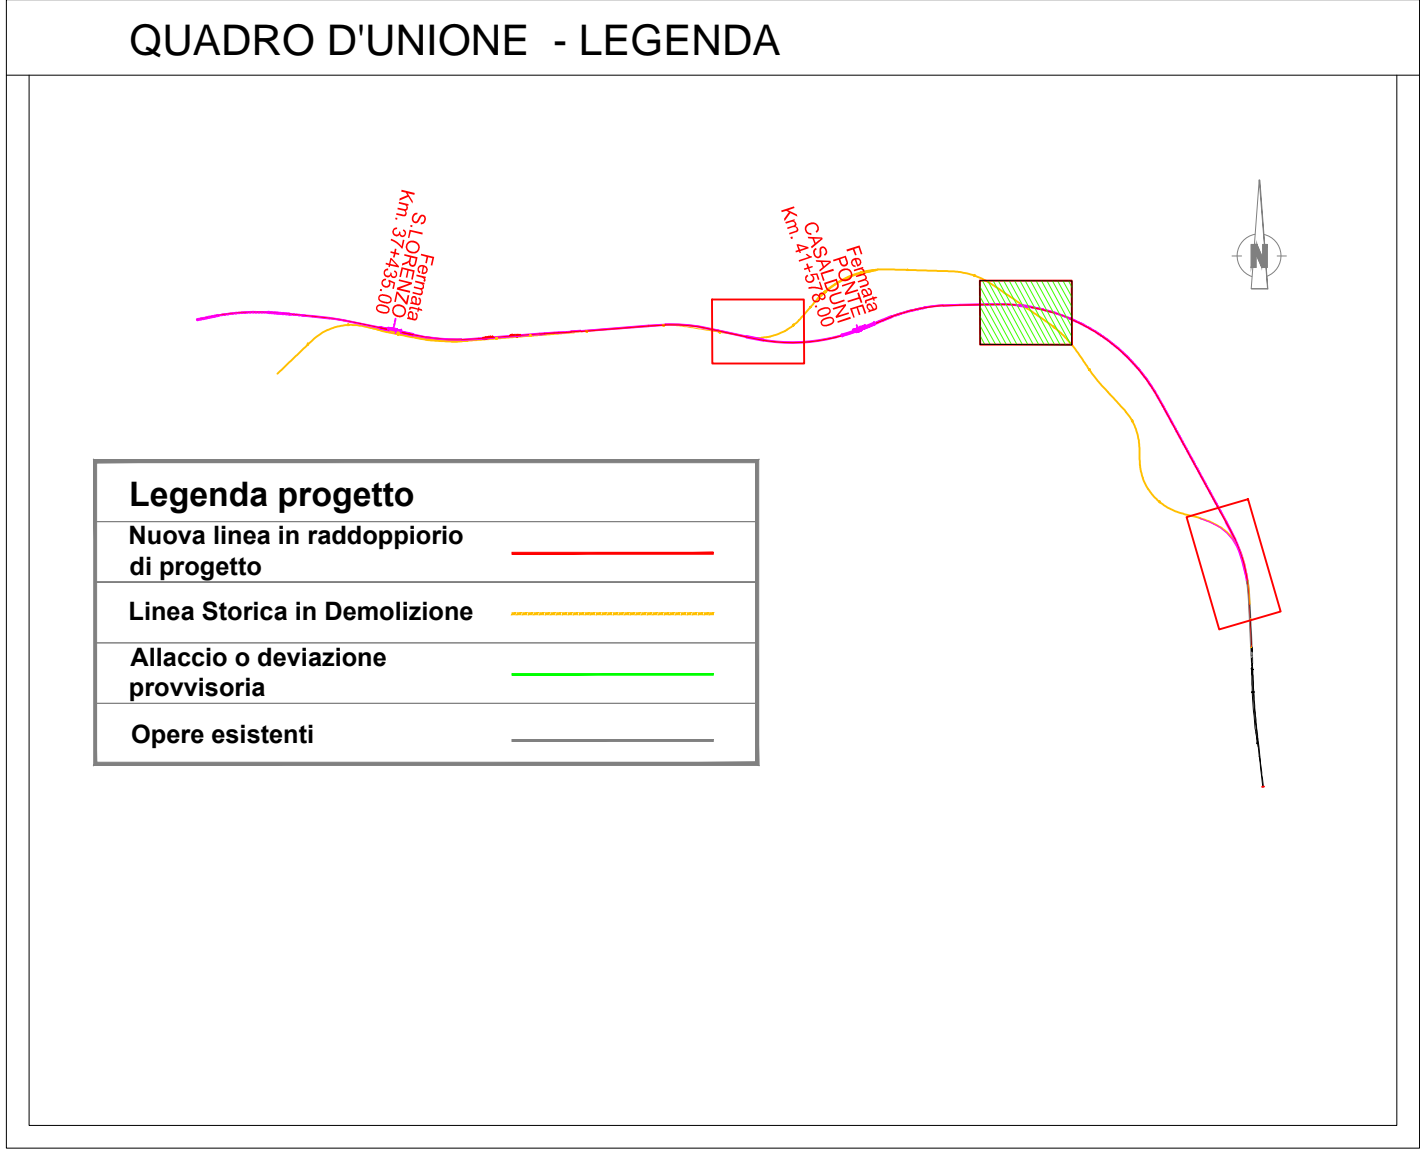

COMMITTENTE:

PROGETTAZIONE:

DIREZIONE TECNICA  
U.O. INFRASTRUTTURE CENTRO

PROGETTO DEFINITIVO

ITINERARIO NAPOLI - BARI  
RADDOPPIO TRATTA CANCELLO - BENEVENTO  
II LOTTO FUNZIONALE FRASSO TELESINO - VITLANO (BN)

Elaborati tracciato SubLotto 03  
Plano - Profilo - Allaccio Km43 Pari Storica (L3\_02)

SCALA: 1:2000

COMMESSA	LOTTO	FASE	ENTE	TIPO DOC.	OPERA/DISCIPLINA	PROGR.	REV.
IF0H	32	D	11	L6	IF0201	002	A

Revis.	Descrizione	Redatto	Data	Verificato	Data	Approvato	Data	Autorizzato	Data
A	Emissione Esecutiva	M.Tinacci	mag 2017	S.Quaria	mag 2017	F. Cerrone	mag 2017	F. Arduni	06/2017

File: IF0H32D11L6IF0201002A\_Allaccio Km43 Pari Storica (L3\_02).dwg n. Elab.: 3L 059