

PROVINCIA : **BENEVENTO**
 COMUNE : **TORRECUSSO**

PROVINCIA : **BENEVENTO**
 COMUNE : **TORRECUSSO**

TABELLA ELEMENTI PER SMALTIMENTO ACQUE DI PIATTAFORMA

Progressiva Iniziale	Progressiva finale	POSIZIONE	Lunghezza (m)	Pendenza	Speco (°)
41+757,00	41+380,00	CENTRALE	377	0,002	R 50x60
41+757,00	41+380,00	DX	377	0,002	R 50x40
41+757,00	41+400,00	SX	357	0,002	R 50x40
43+000,00	43+050,00	DX	50	0,002	DN400
43+000,00	43+050,00	SX	50	0,002	DN400
43+134,00	43+050,00	DX	84	0,002	DN400
43+134,00	43+050,00	SX	84	0,002	DN400

(°) F= Canaletta trapezica; R= Canaletta rettangolare; DN= Collettore circolare


TABELLA FOSSI DI GUARDIA RIVESTITI

Progressiva Iniziale	Progressiva finale	POSIZIONE	Lunghezza (m)	Pendenza	Speco (°)
42+210,00	42+360,00	DX	150	0,0200	F 50x50
42+360,00	42+455,00	DX	95	0,0100	DN1000
42+455,00	42+525,00	DX	70	0,0070	F 60x60
42+210,00	42+535,00	SX	325	0,0080	F 50x50
42+535,00	42+700,00	SX	165	0,0100	F 60x60
43+134,00	42+940,00	DX	194	0,0500	F 50x50

(°) F= Canaletta trapezica; R= Canaletta rettangolare; DN= Collettore circolare

TABELLA FOSSI DI GUARDIA DISPERSIONI

Progressiva Iniziale	Progressiva finale	POSIZIONE	Lunghezza (m)	Dimensioni (b x h) (m)	Cassonetto (m)
39+050,00	40+625,00	DX	1875	1,00 x 0,50	1,00
40+710,00	40+950,00	SX	240	2,00 x 0,50	2,00
41+210,00	41+380,00	DX	170	2,00 x 0,50	2,00
41+210,00	41+400,00	SX	190	1,00 x 0,50	1,00
45+860,00	46+360,00	DX	500	1,00 x 0,50	1,00

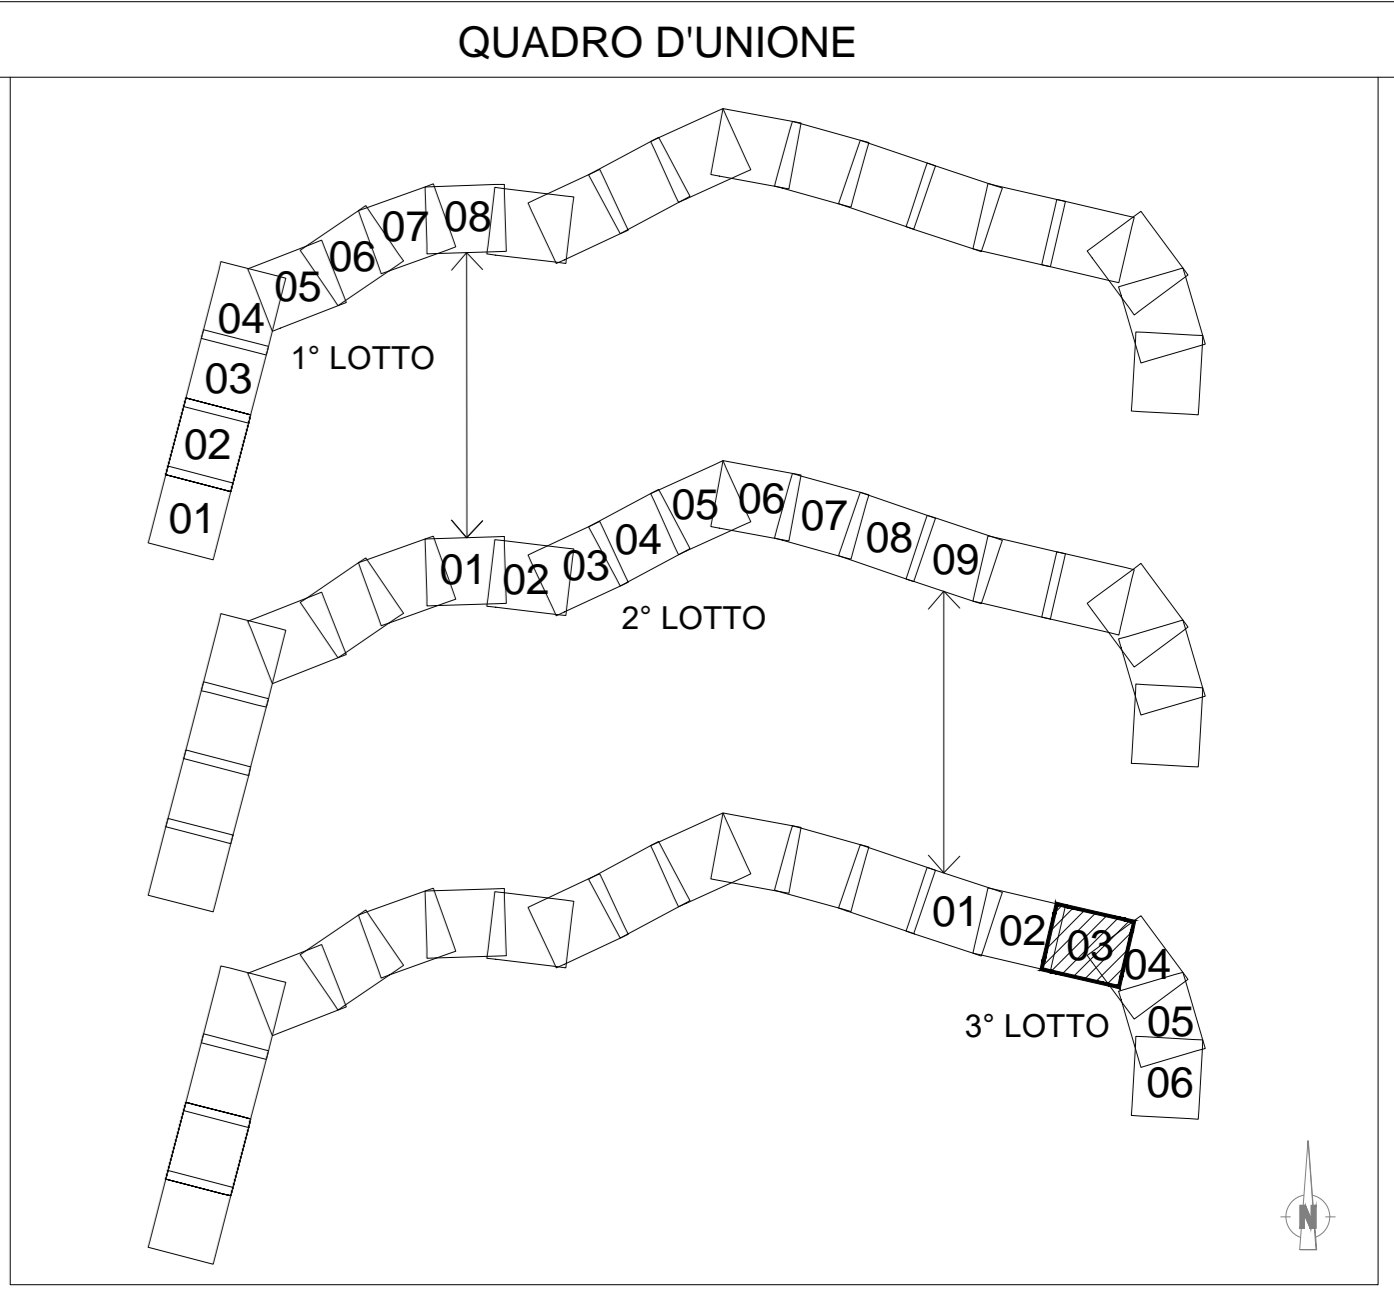

LEGENDA

	NORD
	VERTICE ALTIMETRICO
	VERTICE PLANIMETRICO
	PROGRESSIVA KM
	DEMOLIZIONI
	FASCIA VINCOLO URBANISTICO
	LIMITE PROVINCIA
	LIMITE COMUNE
	DIREZIONE
	Fossi di guardia rivestiti
	Fossi di guardia disperdenti
	Canaletta per smaltimento acque di piattaforma in trincea
	Collettore per smaltimento acque di piattaforma con marciapiedi
	Collettore per smaltimento acque di piattaforma in galleria
	Verso di deflusso
	Displuvio
	Impluvio

COMMITTENTE:
RFI
 RETE FERROVIARIA ITALIANA
 GRUPPO FERROVIE DELLO STATO ITALIANE

PROGETTAZIONE:
ITALFER
 GRUPPO FERROVIE DELLO STATO ITALIANE

DIREZIONE TECNICA
U.O. INFRASTRUTTURE CENTRO

PROGETTO DEFINITIVO

ITINERARIO NAPOLI - BARI
RADDOPPIO TRAZIONE CANCELLO - BENEVENTO
II LOTTO FUNZIONALE FRASSO TELESINO - VITULANO
3° LOTTO FUNZIONALE S. LORENZO - VITULANO
IDRAULICA DI PIATTAFORMA
 Planimetria dal km 41+600 al km 43+300

SCALA :
 1:2000

COMMESSA LOTTO FASE ENTE TIPO DOC. OPERA/DISCIPLINA PROG. REV.

Rev.	Descrizione	Redatto	Data	Verificato	Data	Approvato	Data	Autorizzato	Data
A	Emissione Esecutiva	C. Di Seno	05/2017	F. Bavetta	05/2017	F. Coroneo	05/2017		
B	Emissione Esecutiva	C. Di Seno	06/2018	F. Bavetta	06/2018	F. Coroneo	06/2018		