


QUADRO D'UNIONE

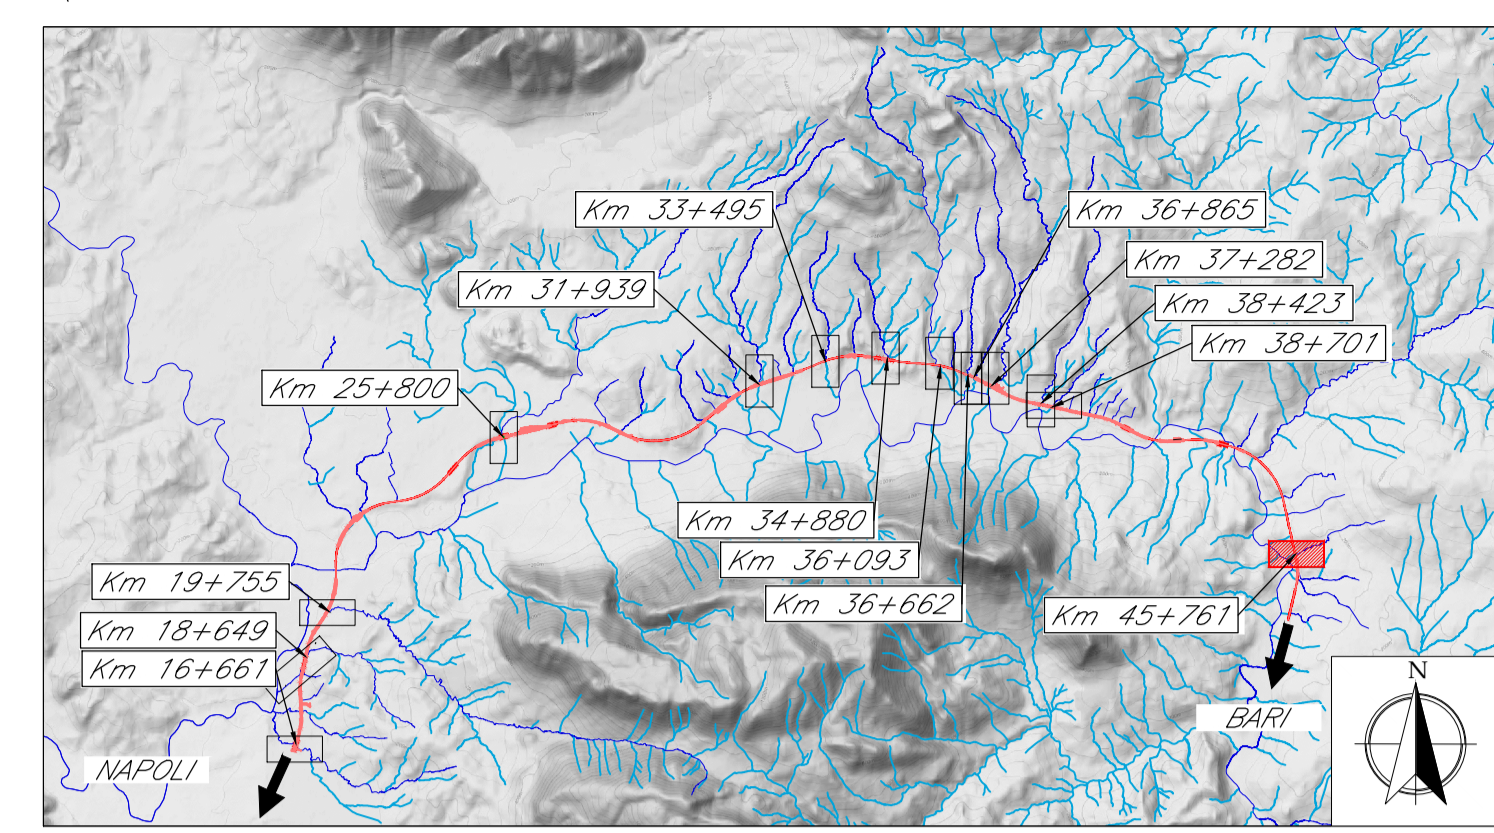

Linea Ferroviaria di progetto

LEGENDA

- Aree di esondazione SDF
- Aree di esondazione SDP
- Opere in progetto
- Idrografia

Traccia Sezioni Idrauliche (vista delle sezioni da monte a valle)

- HEC 1 N. Sezione HEC RAS
- SEZ.1011 N. Sezione RILIEVO TOPOGRAFICO

COMMITTENTE: **RFI**
RETE FERROVIARIA ITALIANA
GRUPPO FERROVIE DELLO STATO ITALIANE

PROGETTAZIONE: **ITAFERR**
GRUPPO FERROVIE DELLO STATO ITALIANE

DIREZIONE TECNICA
U.O. INFRASTRUTTURE CENTRO

PROGETTO DEFINITIVO

ITINERARIO NAPOLI - BARI
RADDOPPIO TRATTA CANCELLO - BENEVENTO
IL LOTTO FUNZIONALE FRASSO TELESINO - VITULANO
3° LOTTO FUNZIONALE SAN LORENZO - VITULANO

Planimetria aree di esondazione Ante e Post Operam
Vallone del Fangara progr. 45+761

SCALA: **1:2000**

| COMMESSA | LOTTO | FASE | ENTE | TIPO DOC. | OPERA/DISCIPLINA | PROGR. | REV. |
|----------|-------|------|------|-----------|------------------|--------|------|
| IF0H | 32 | D | 11 | P6 | ID2402 | 001 | A |

| Revis. | Descrizione | Redatto | Data | Verificato | Data | Approvato | Data | Autorizzato | Data |
|--------|---------------------|-----------|-------------|------------|-------------|------------|-------------|-------------|------|
| A | Emissione Esecutiva | C. Marson | giugno 2017 | E. Eliser | giugno 2017 | F. Cerrone | giugno 2017 | | |

File: IF0H32D11P6ID240201A.dwg

n. Elab.: 31074