


PLANIMETRIA ANTE OPERAM Sc. 1:2000
MASSIMI LIVELLI TR100

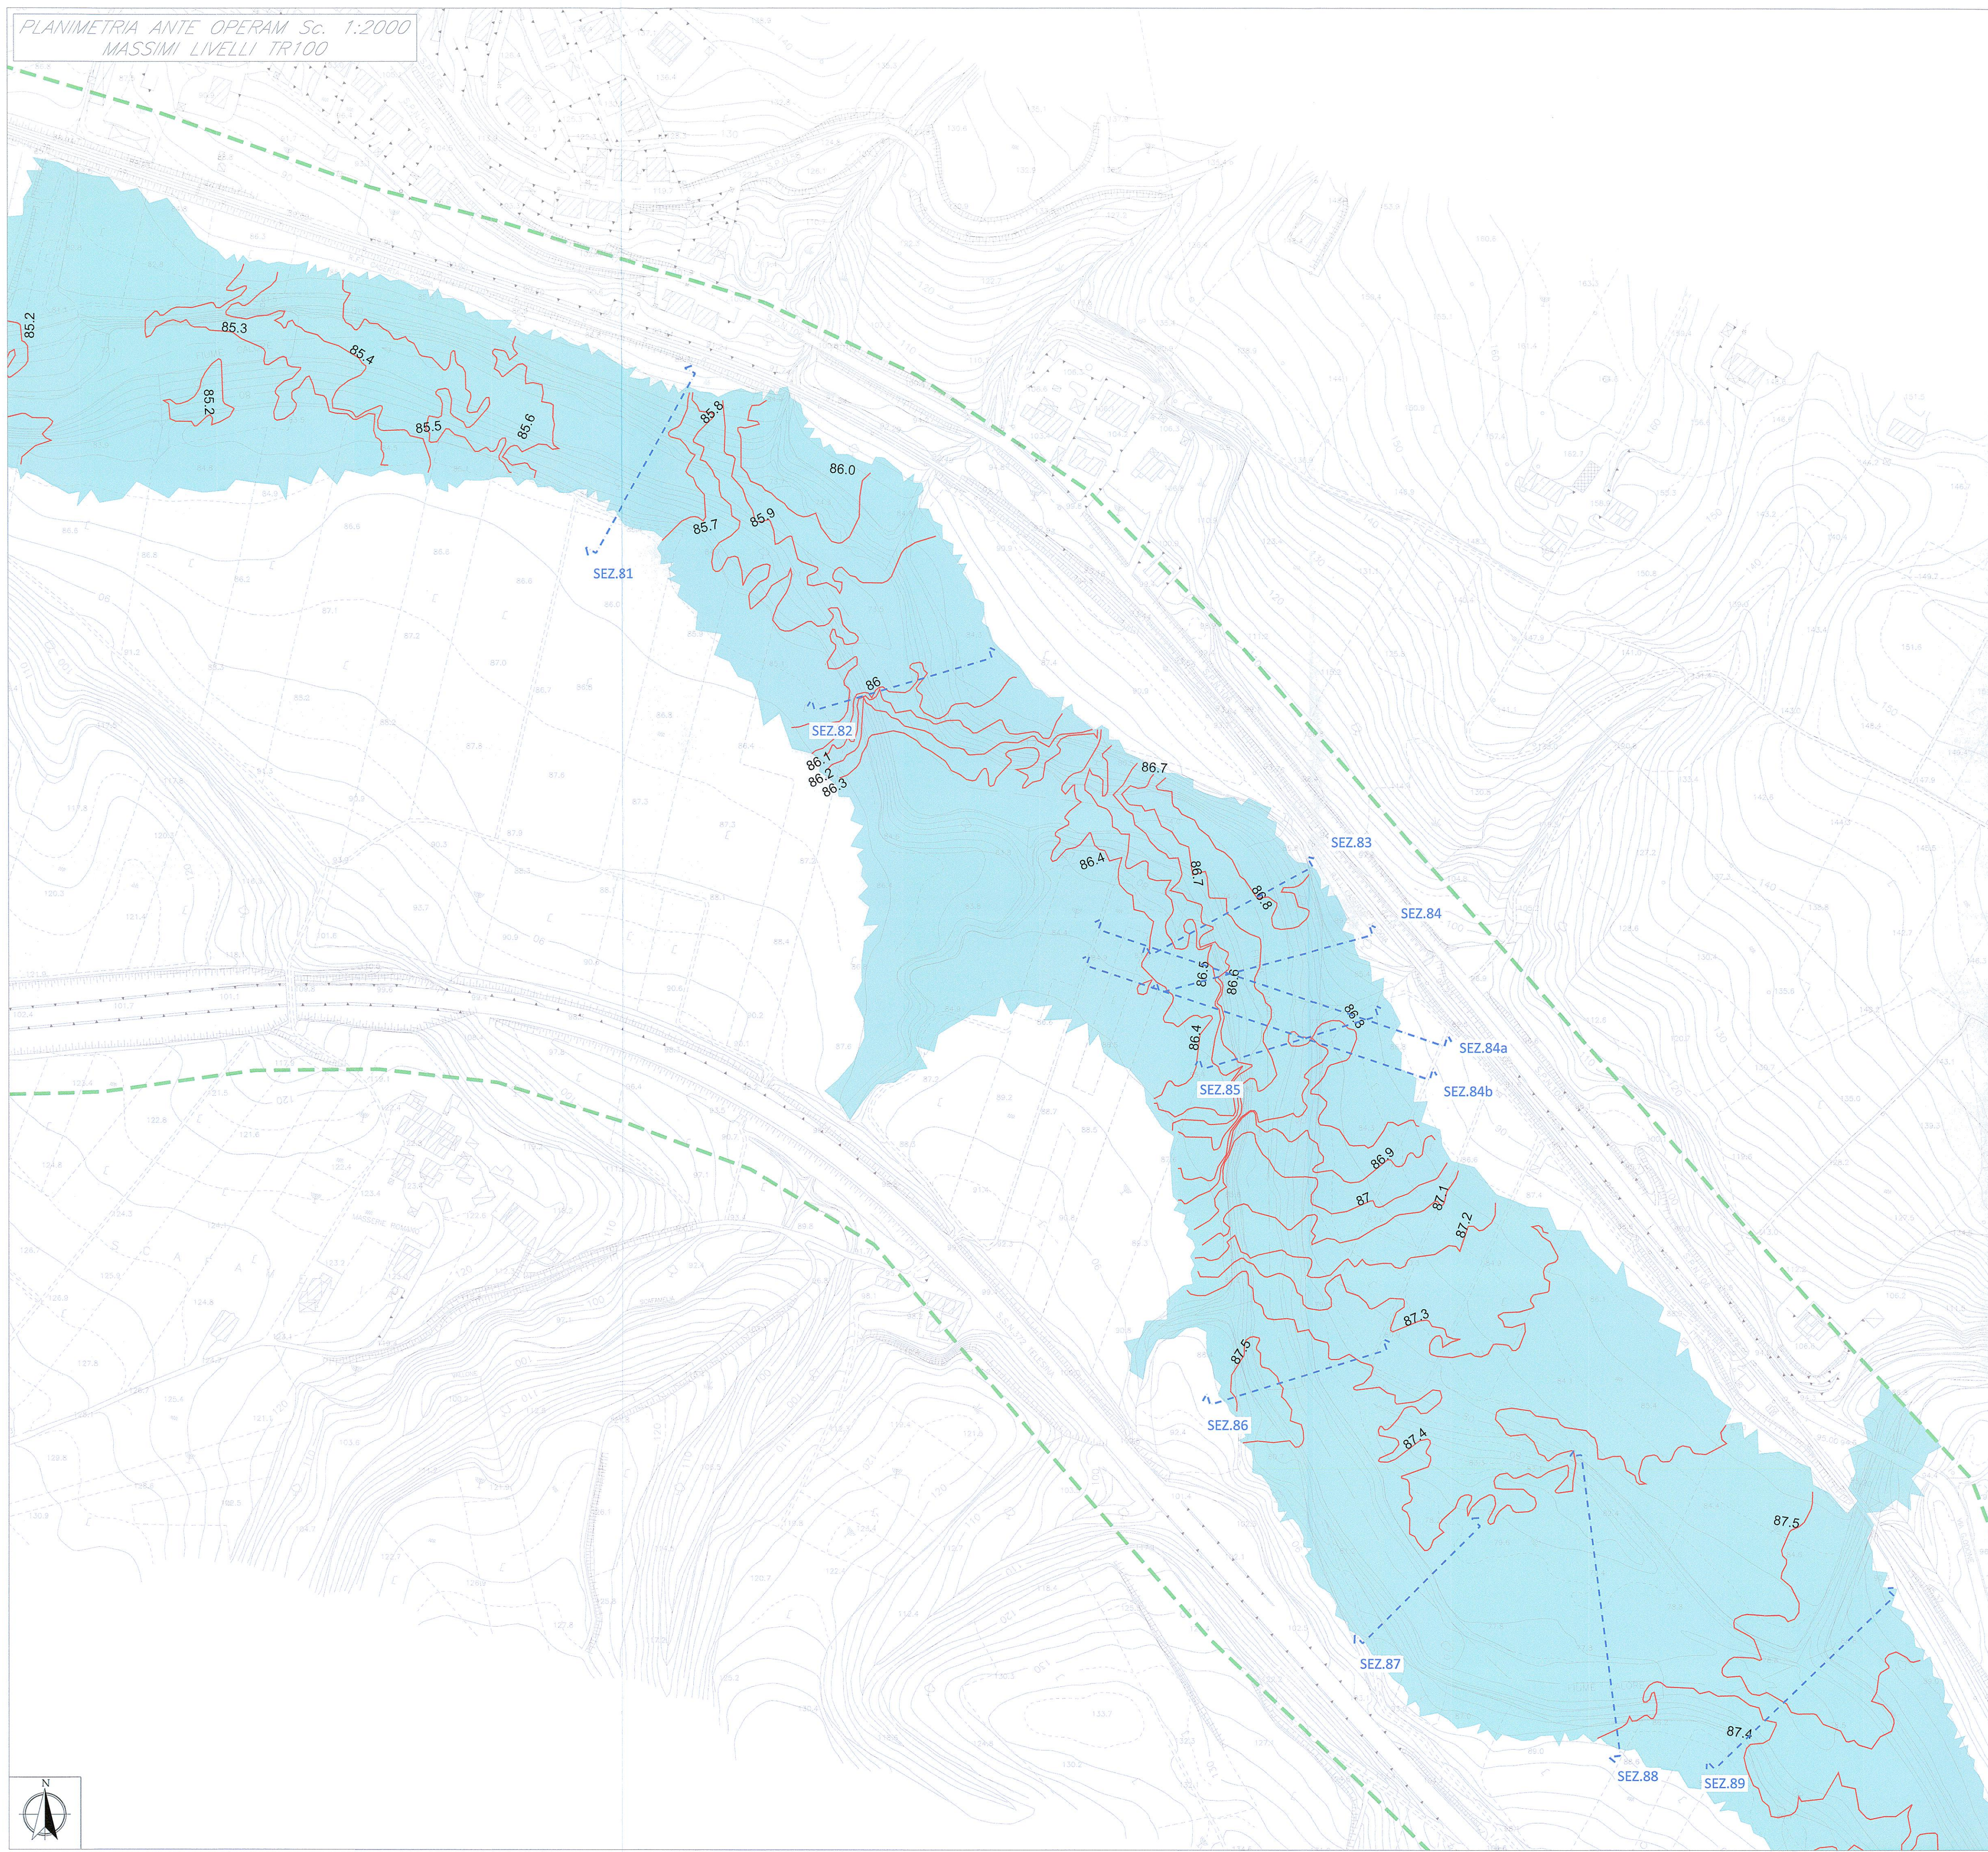

LEGENDA

- Area allagata
- Area modellata 2D
- Livelli m.s.m.
- N° Sezione

SEZ.XX 1 - - - - -

COMMITTENTE:



PROGETTAZIONE:



DIREZIONE TECNICA
U. O. OPERE CIVILI E GESTIONE DELLE VARIANTI

PROGETTO DEFINITIVO

ITINERARIO NAPOLI - BARI
RADDOPPIO TRATTA CANCELLO - BENEVENTO
II LOTTO FUNZIONALE FRASSO TELESINO - VITULANO
3° LOTTO FUNZIONALE SAN LORENZO - VITULANO

Studio idraulico sul Fiume Calore

Planimetria livelli idrici ante operam per il viadotto V121 - Tr 100

SCALA:

1:2000

COMMESSA LOTTO FASE ENTE TIPO DOC. OPERA/DISCIPLINA PROGR. REV.

IFOH 32 D 09 P6 ID0002 011 A

Revis.	Descrizione	Redatto	Data	Verificato	Data	Approvato	Data	Aut. Operativa	Data
A	Emissione Esecutiva	C. Marson	giugno 2017	F. Cerrone	giugno 2017	F. Cerrone	giugno 2017	ITALEFER S.p.A. U.O. Opere Civili e Gestione delle Varianti Dott. Ing. Alberto Vitucci Online degli Ingegneri della Provincia di Roma N° 1402/23	