


PLANIMETRIA ANTE OPERAM Sc. 1:2000
MASSIMI LIVELLI TR300

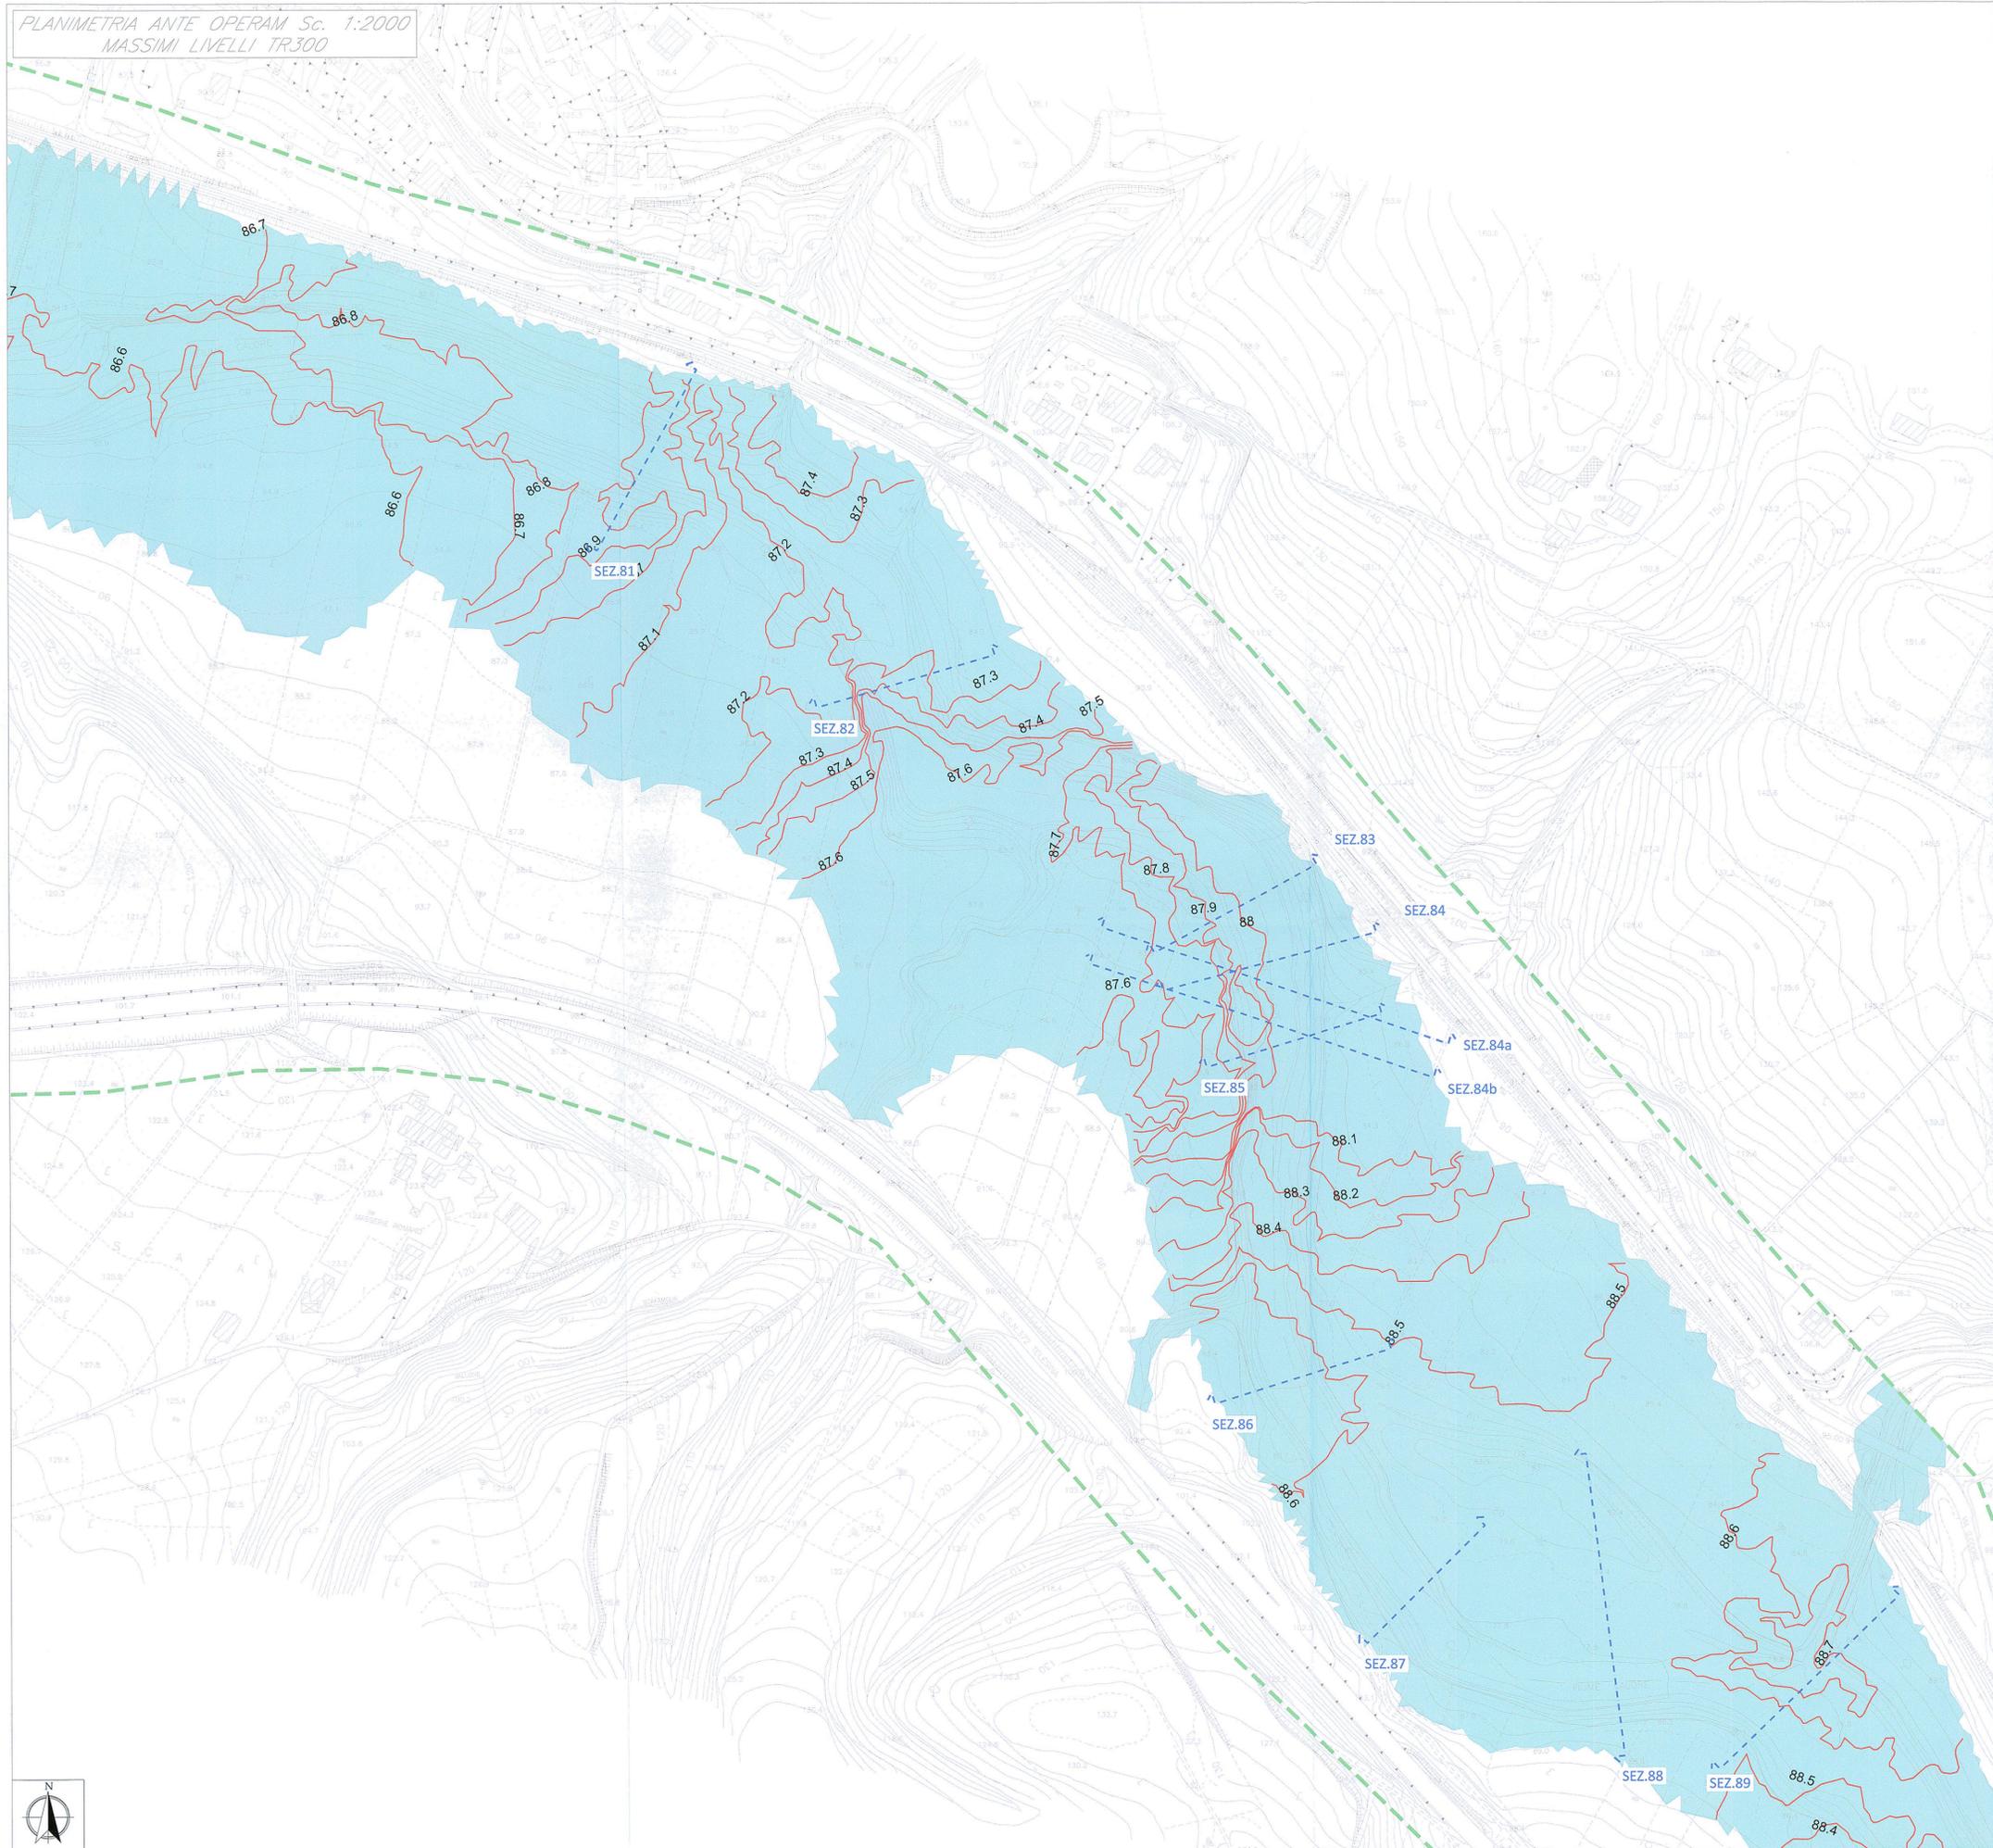

LEGGENDA

- Area allagata
- Area modellata 2D
- Livelli m.s.m.m.
- SEZ.XX N° Sezione

COMMITTENTE:



PROGETTAZIONE:



DIREZIONE TECNICA
U. O. OPERE CIVILI E GESTIONE DELLE VARIANTI

PROGETTO DEFINITIVO

ITINERARIO NAPOLI - BARI
RADDOPPIO TRATTA CANCELLO - BENEVENTO
II LOTTO FUNZIONALE FRASSO TELESINO - VITULANO
3° LOTTO FUNZIONALE SAN LORENZO - VITULANO

Studio idraulico sul Fiume Calore
Planimetria livelli idrici ante operam per il viadotto V121 - Tr 300

SCALA :
1:2000

COMMESSA LOTTO FASE ENTE TIPO DOC. OPERA/DISCIPLINA PROGR. REV.

IF0H 32 D 09 P6 ID0002 012 A

| Revis. | Descrizione | Redatto | Data | Verificato | Data | Approvato | Data | Autore | Data |
|--------|---------------------|-----------|-------------|------------|-------------|------------|-------------|--------|------|
| A | Emissione Esecutiva | C. Marson | giugno 2017 | F. Carrone | giugno 2017 | F. Carrone | giugno 2017 | | |
| | | | | | | | | | |
| | | | | | | | | | |

ITALENERGIE S.p.A. - Direzione Tecnica
 U.O. Opere Civili e Gestione delle Varianti
 Ordine degli Ingegneri della Provincia di Bari
 n° 207/83