


PLANIMETRIA POST OPERAM Sc. 1:2000
MASSIMI LIVELLI TR100

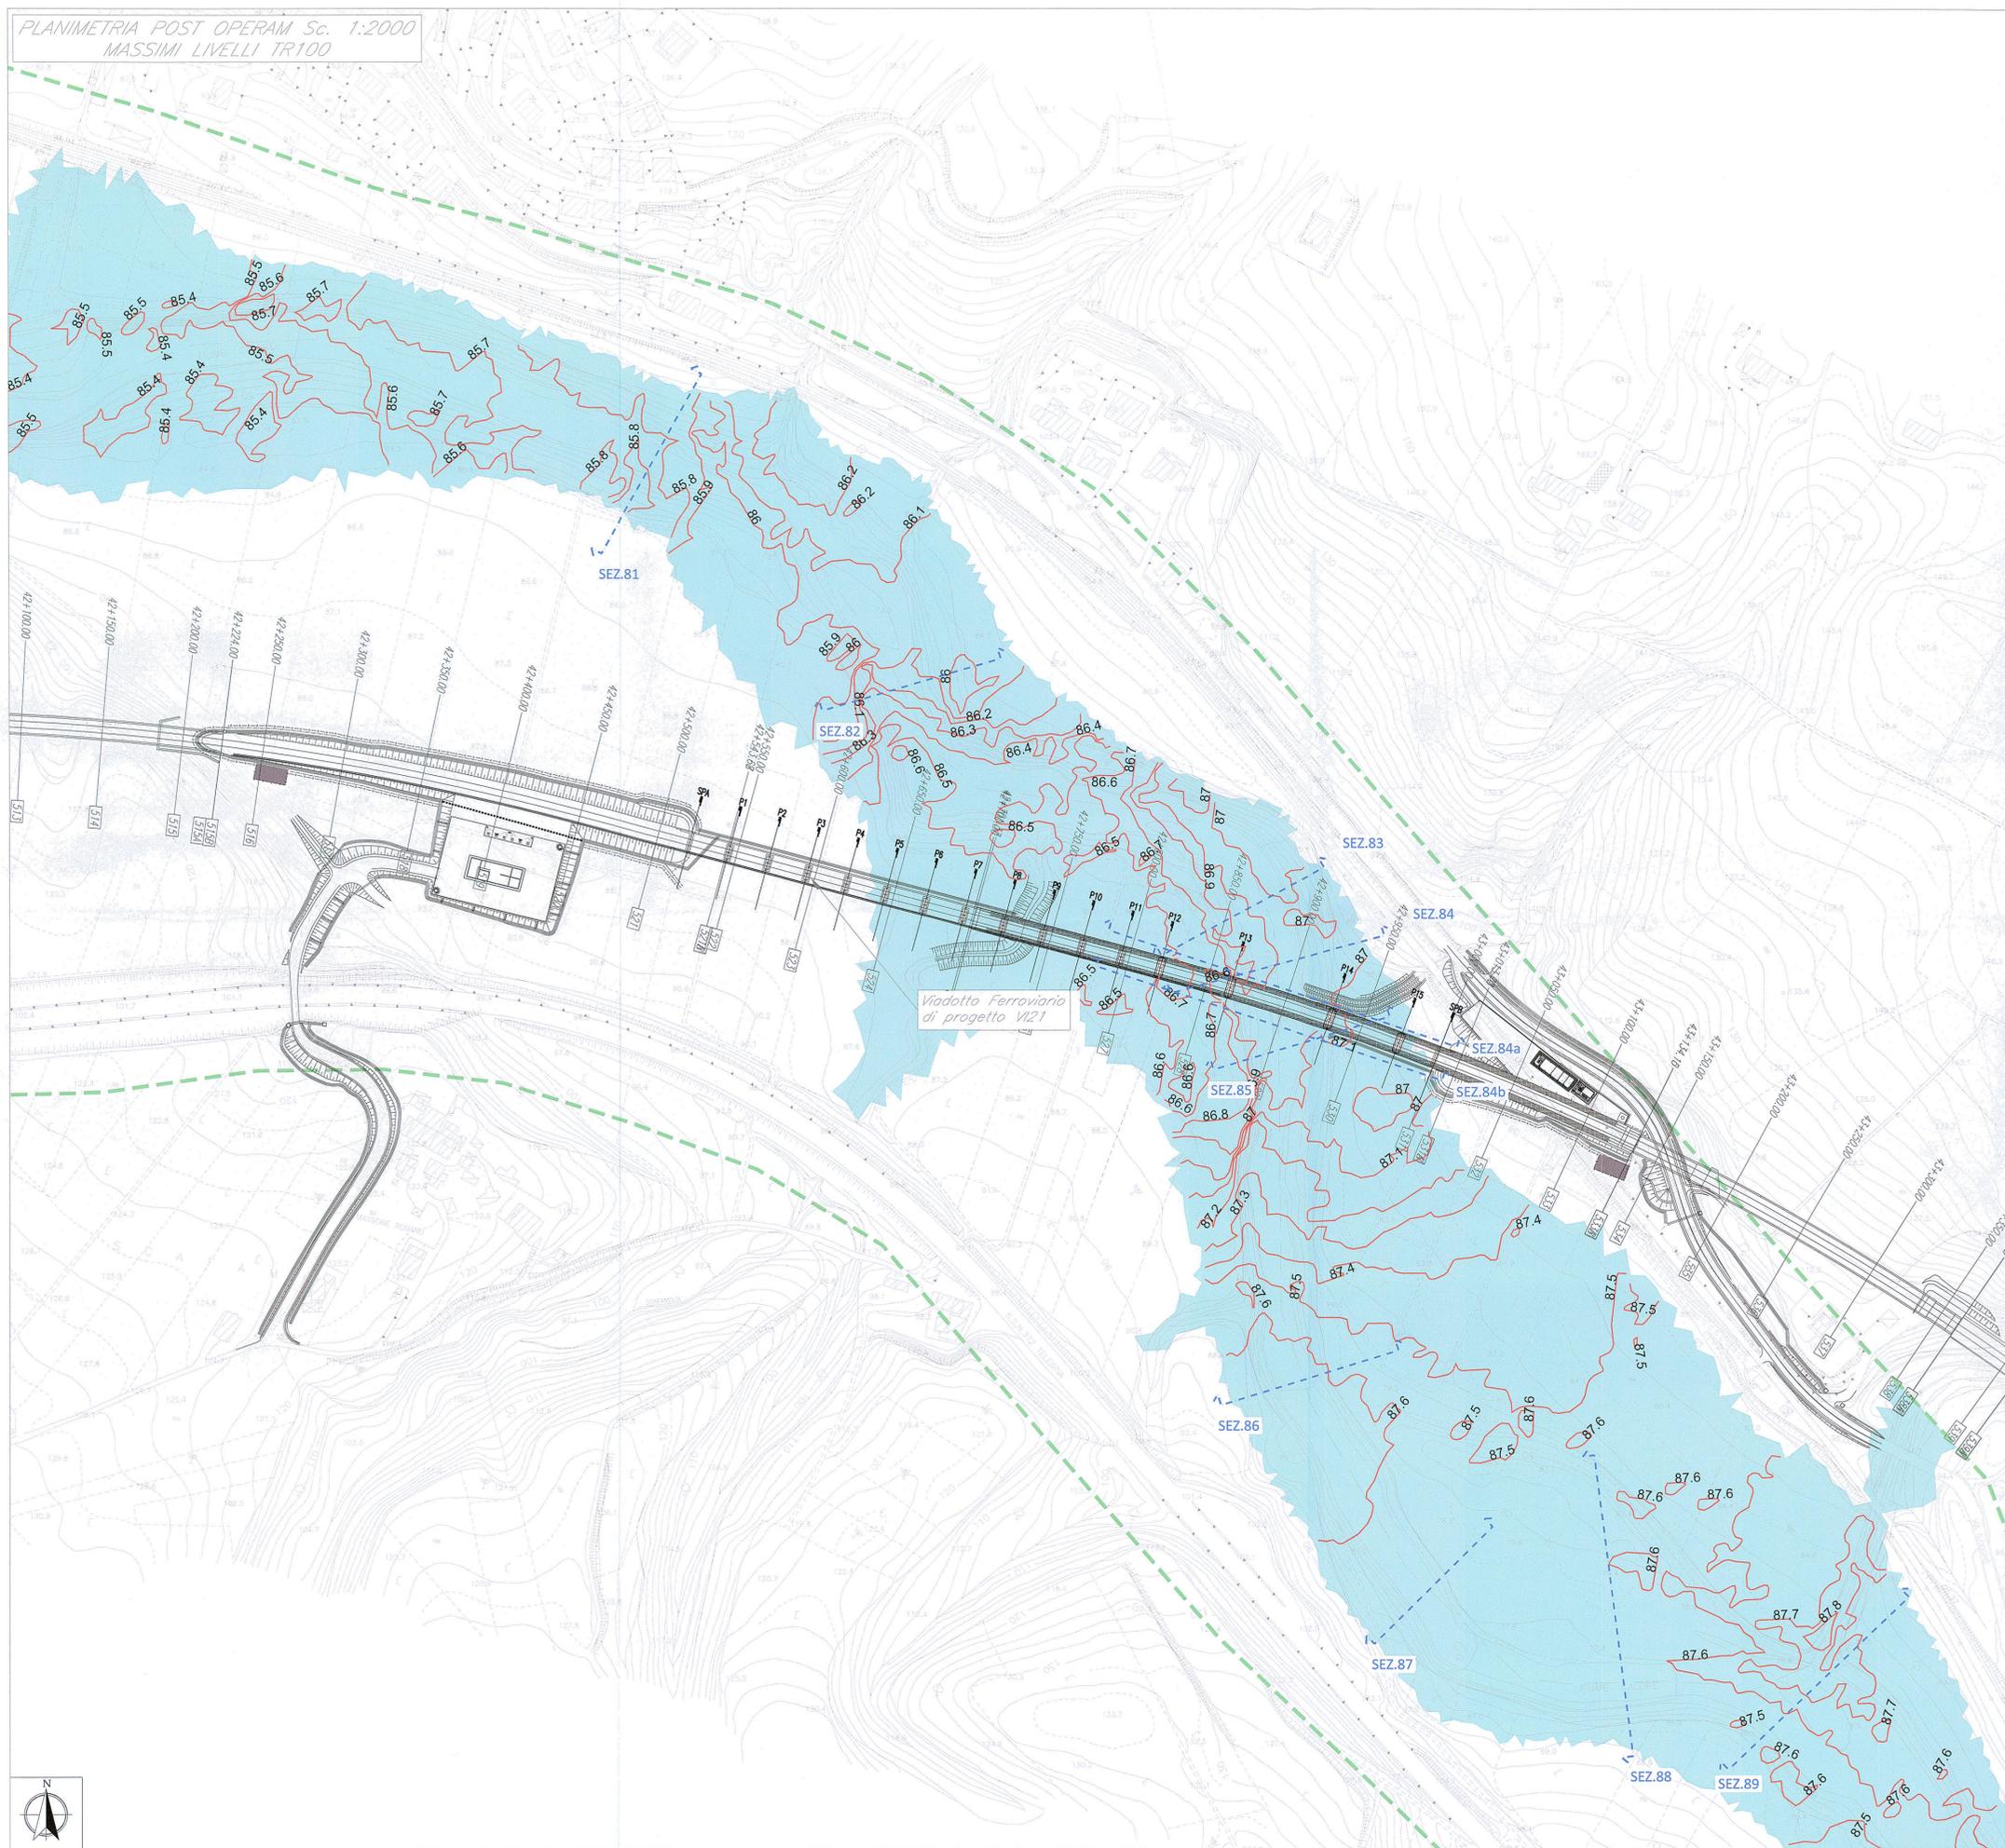

LEGENDA

- Area allagata
- Area modellata 2D
- Livelli m.s.m.
- SEZ.XX N° Sezione

COMMITTENTE:



PROGETTAZIONE:



DIREZIONE TECNICA
U. O. OPERE CIVILI E GESTIONE DELLE VARIANTI

PROGETTO DEFINITIVO

ITINERARIO NAPOLI - BARI
RADDOPPIO TRATTA CANCELLO - BENEVENTO
II LOTTO FUNZIONALE FRASSO TELESINO - VITULANO
3° LOTTO FUNZIONALE SAN LORENZO - VITULANO

Studio idraulico sul Fiume Calore

Planimetria livelli idrici post operam per il viadotto VI21 - Tr 100

SCALA :
1:2000

COMMESSA LOTTO FASE ENTE TIPO DOC. OPERA/DISCIPLINA PROGR. REV.

IF0H 32 D 09 P6 ID0002 014 A

Revis.	Descrizione	Redatto	Data	Verificato	Data	Approvato	Data	Autore	Data
A	Emissione Esecutiva	C. Marson	giugno 2017	F. Cerrone	giugno 2017	F. Cerrone	giugno 2017	Autore	

ITALFERR S.p.A.
 U.O. Opere Civili, Gestione Varianti
 Località Frasso Telesino, Vitulano
 Ordine degli Ingegneri della Provincia di Roma
 n. 247/03