


PLANIMETRIA POST OPERAM Sc. 1:2000
MASSIMI LIVELLI TR300

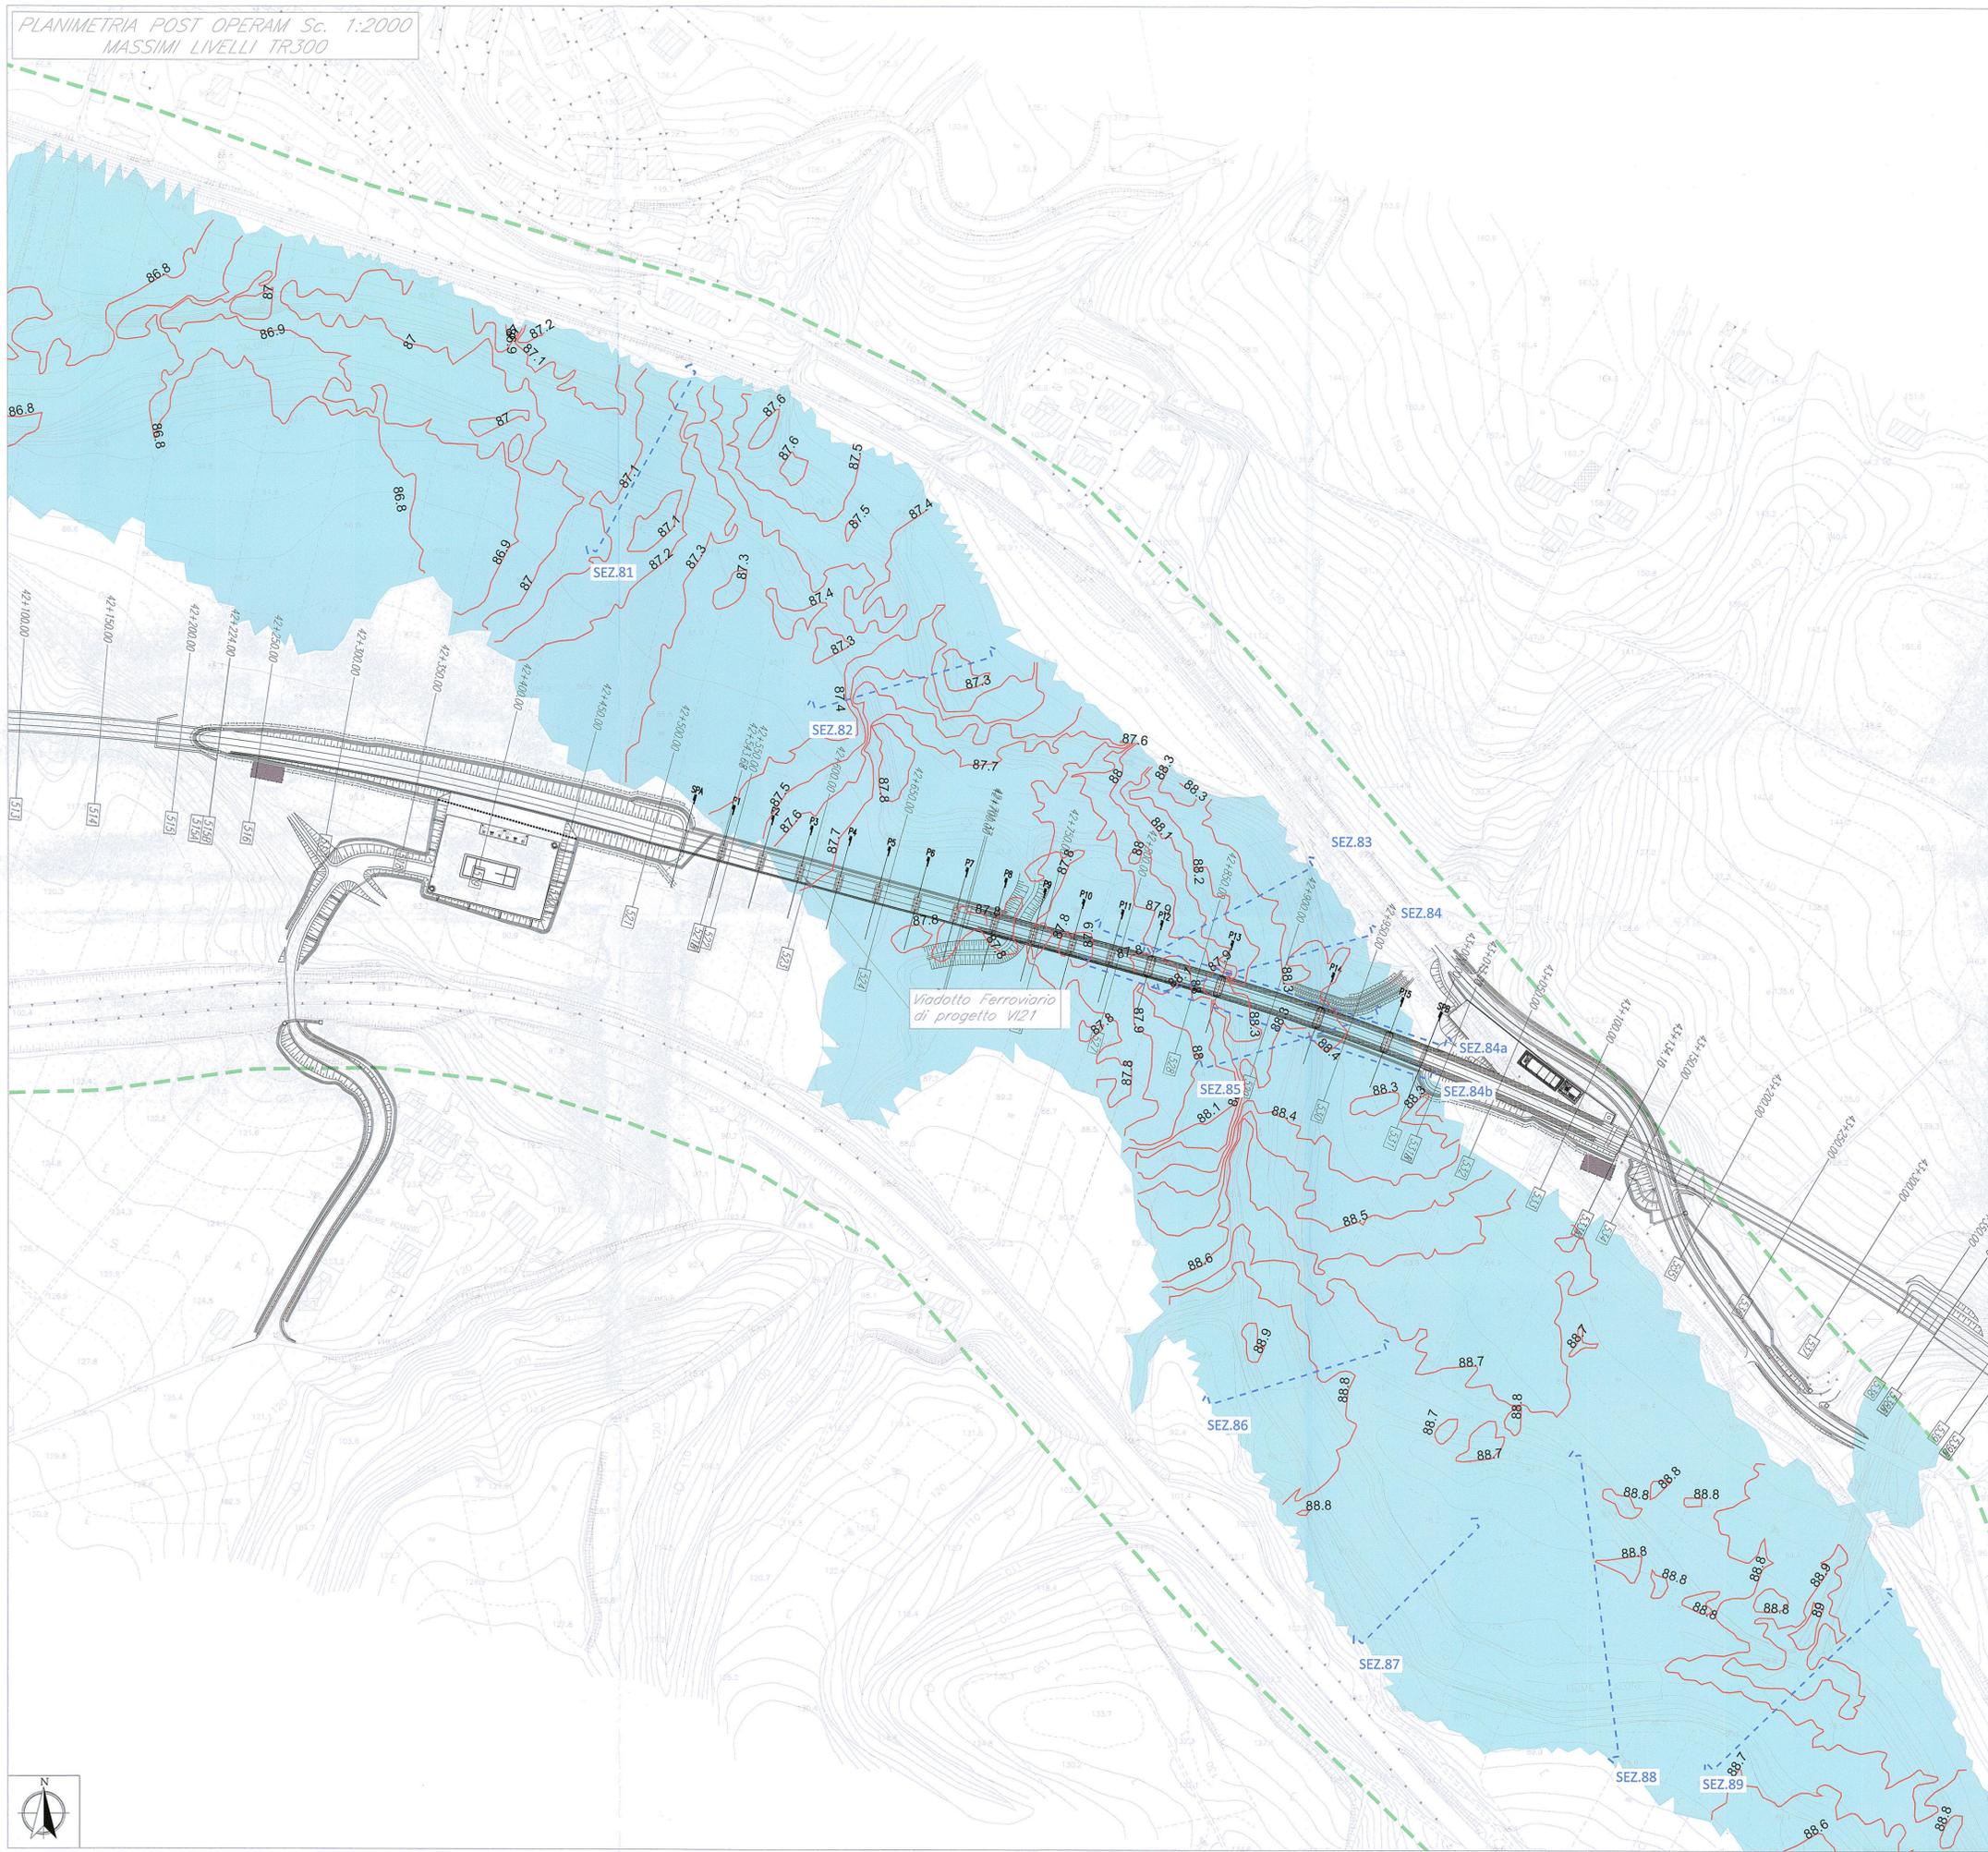

LEGENDA

- Area allagata
- Area modellata 2D
- Livelli m.s.m.m.
- SEZ.XX N° Sezione

COMMITTENTE:



PROGETTAZIONE:



DIREZIONE TECNICA
U. O. OPERE CIVILI E GESTIONE DELLE VARIANTI

PROGETTO DEFINITIVO

ITINERARIO NAPOLI - BARI
RADDOPPIO TRATTA CANCELLO - BENEVENTO
II LOTTO FUNZIONALE FRASSO TELESINO - VITULANO
3° LOTTO FUNZIONALE SAN LORENZO - VITULANO

Studio idraulico sul Fiume Calore

Planimetria livelli idrici post operam per il viadotto V121 – Tr 300

SCALA :

1:2000

COMMESSA LOTTO FASE ENTE TIPO DOC. OPERA/DISCIPLINA Progr. REV.

IF0H 32 D 09 P6 ID0002 015 A

Revis.	Descrizione	Redatto	Data	Verificato	Data	Approvato	Data	Autore	Data
A	Emissione Esecutiva	C. Marson	giugno 2017	F. Caporaso	giugno 2017	F. Cerrone	giugno 2017	A. Scattolon	

ITA Ferrovie dello Stato Italiane
 U.O. Opere Civili e Gestione delle Varianti
 Dott. Ing. Antonio Vignati
 Ordine degli Ingegneri della Provincia di Roma
 N° 720/93