


TABELLA RIEPILOGATIVA GALLERIA PONTE		
SEZIONI	% DI APPLICAZIONE	L (m)
B1	14.8	49.78
C1	59.3	199.12
C3	23.8	80.00
Conci d'attacco	2.1	7.00

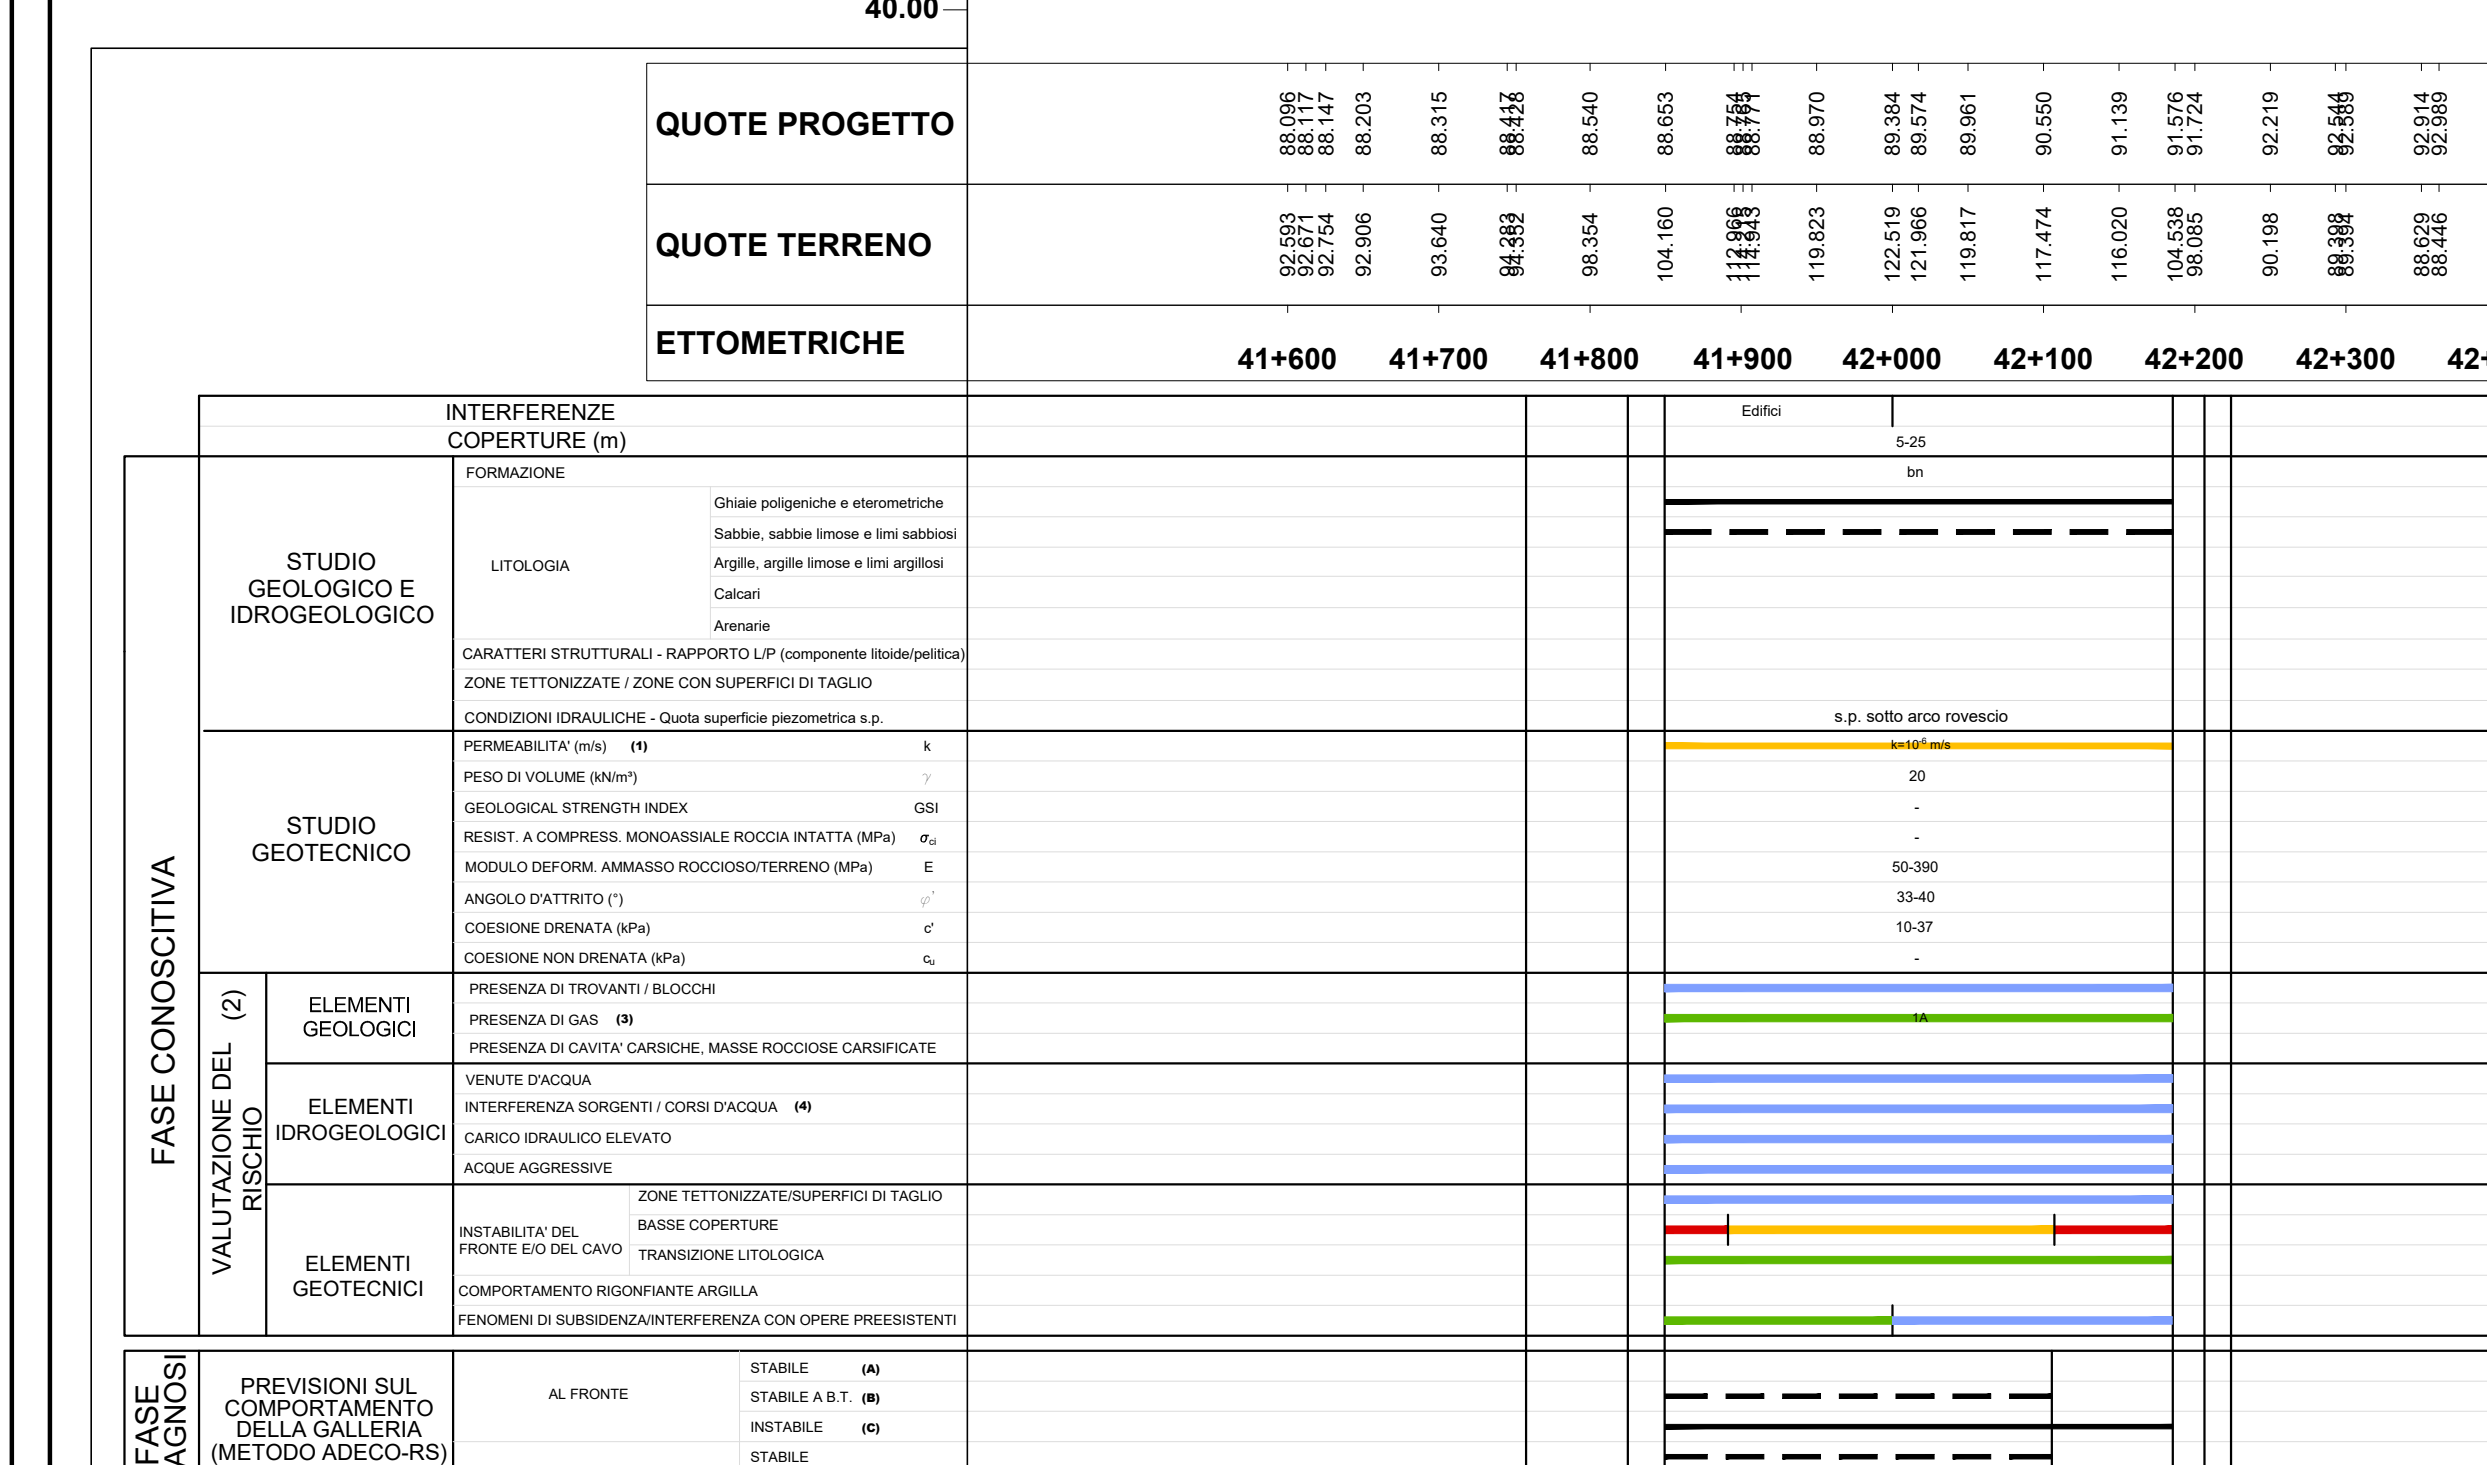

SEZIONI	% DI APPLICAZIONE	L (m)
A1	9.6	207.40
A2	6.4	137.70
B1	16.2	351.50
B2	7.9	171.00
C2	26.4	570.10
C2v	17.9	386.50
C2p	15.2	329.20
Conci d'attacco	0.5	10.00

TABELLA RIEPILOGATIVA GALLERIA REVENTA		
SEZIONI	% DI APPLICAZIONE	L (m)
C2	28.0	41.10
C2v	46.6	68.50
C2p	18.6	27.40
Conci d'attacco	6.8	10.00




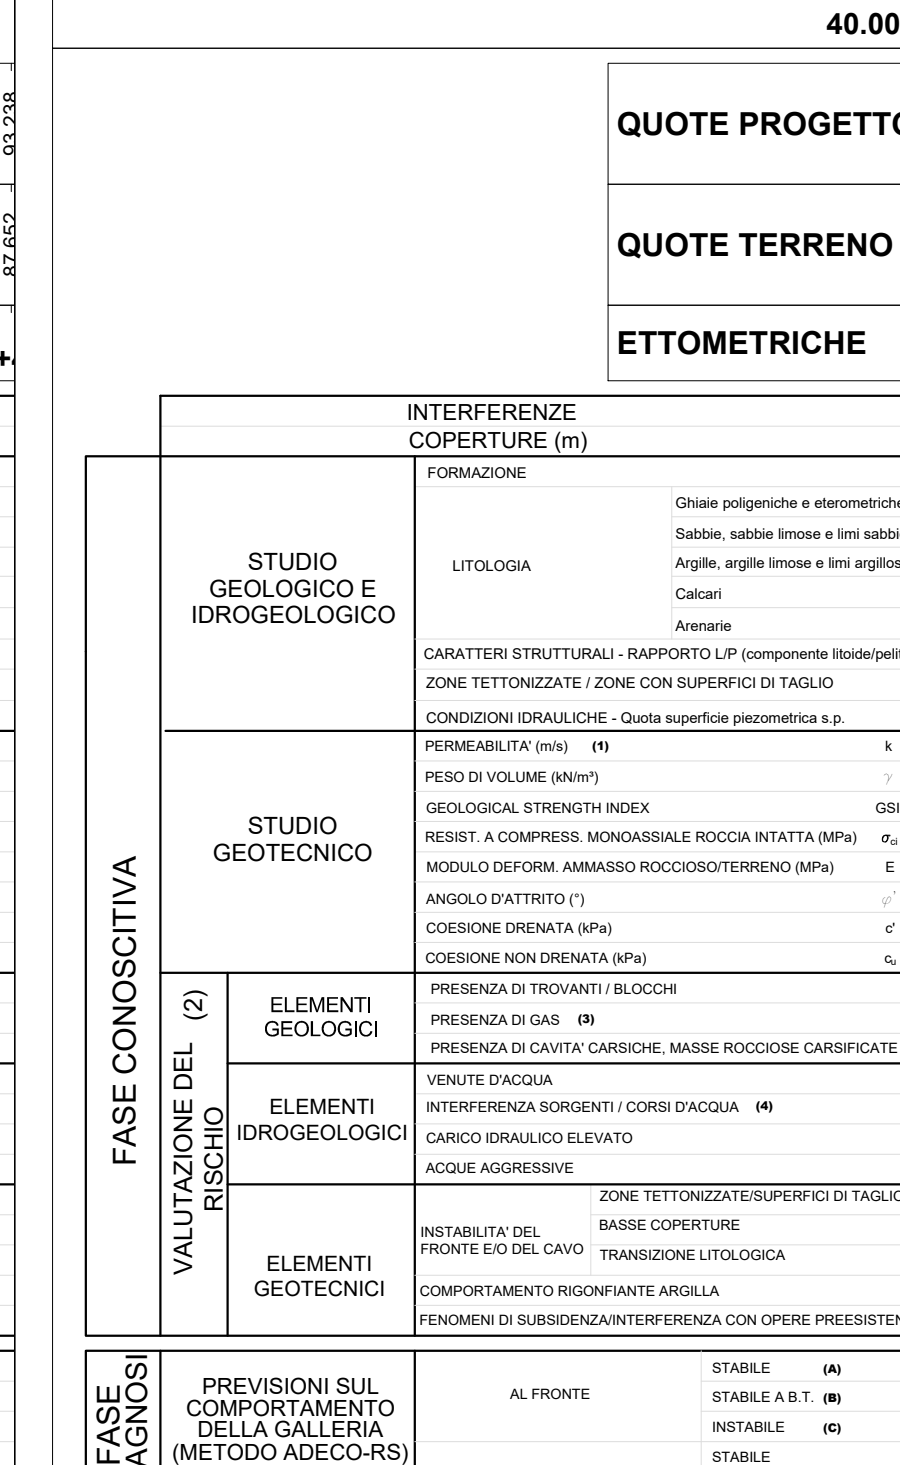


TABELLA RIEPILOGATIVA GALLERIA LE FORCHE		
SEZIONI	% DI APPLICAZIONE	L (m)
A1	9.6	207.40
A2	6.4	137.70
B1	16.2	351.50
B2	7.9	171.00
C2	26.4	570.10
C2v	17.9	386.50
C2p	15.2	329.20
Conci d'attacco	0.5	10.00

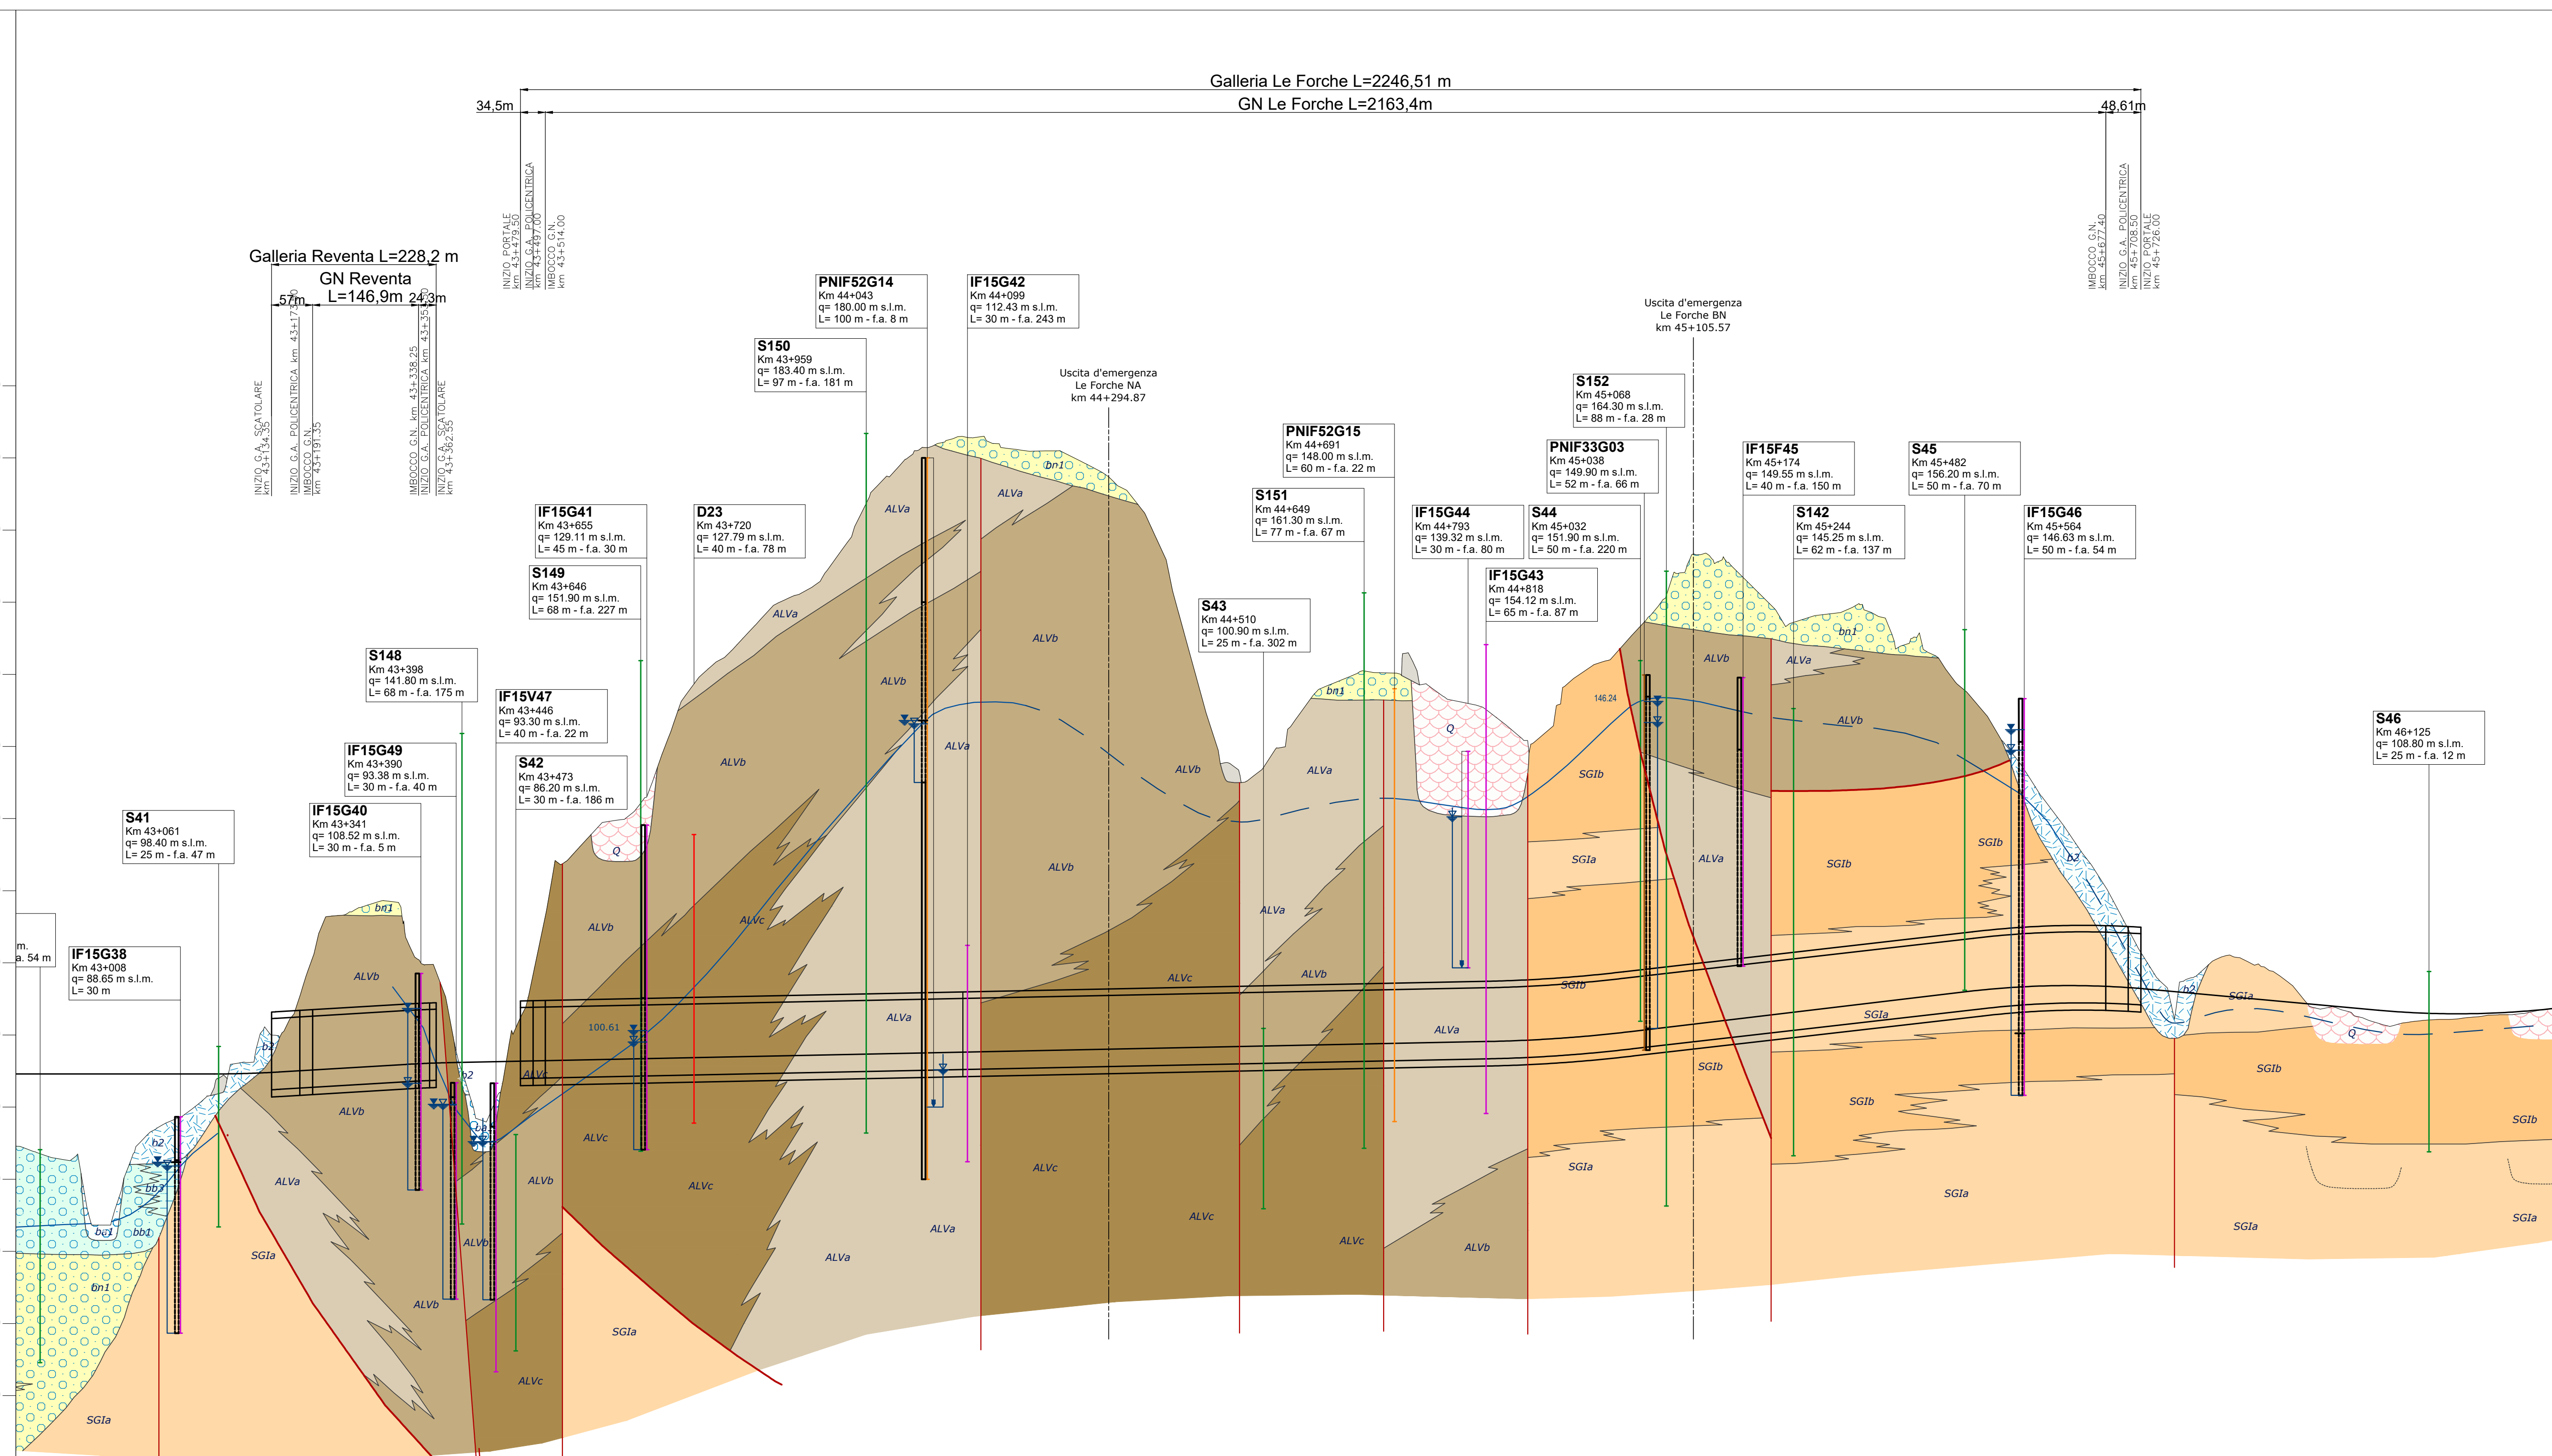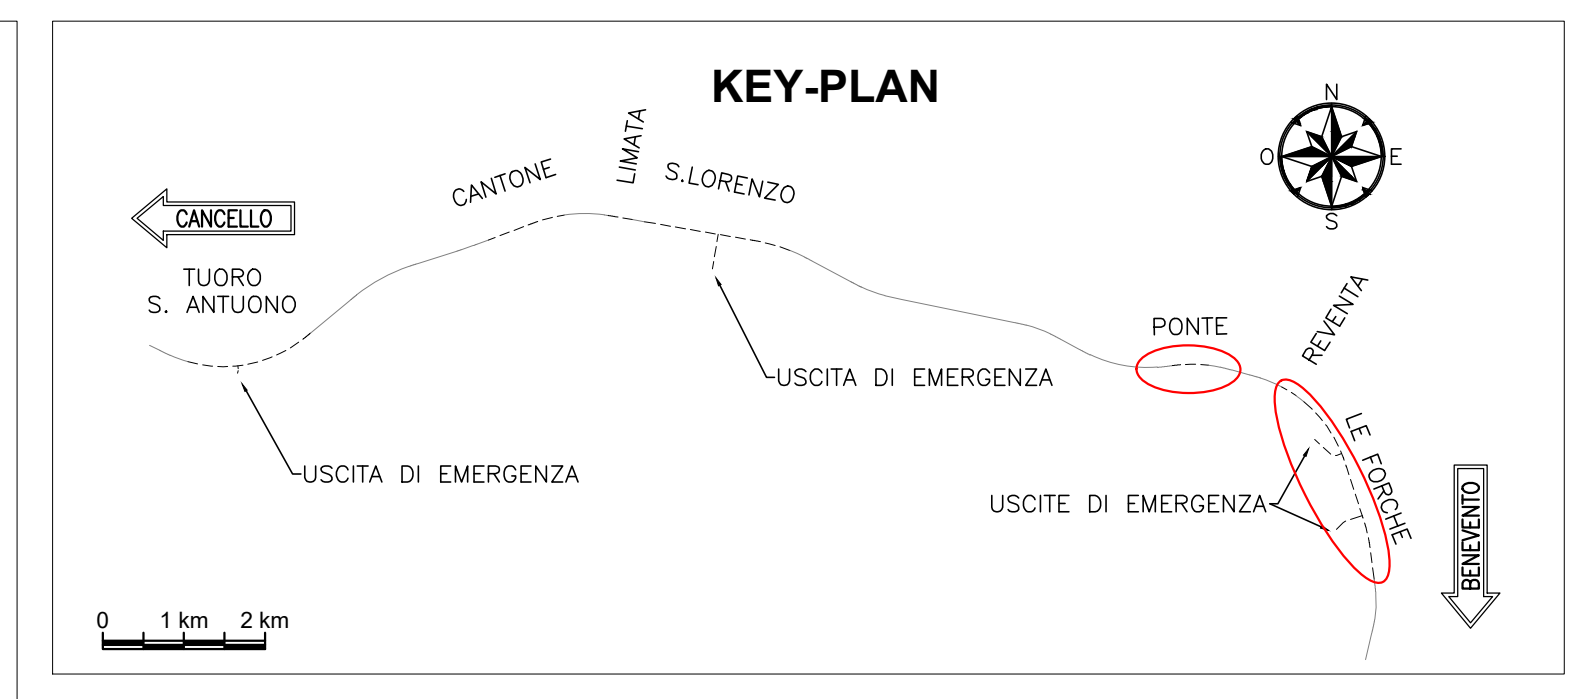

SEZIONI	% DI APPLICAZIONE	L (m)
A1	9.6	207.40
A2	6.4	137.70
B1	16.2	351.50
B2	7.9	171.00
C2	26.4	570.10
C2v	17.9	386.50
C2p	15.2	329.20
Conci d'attacco	0.5	10.00

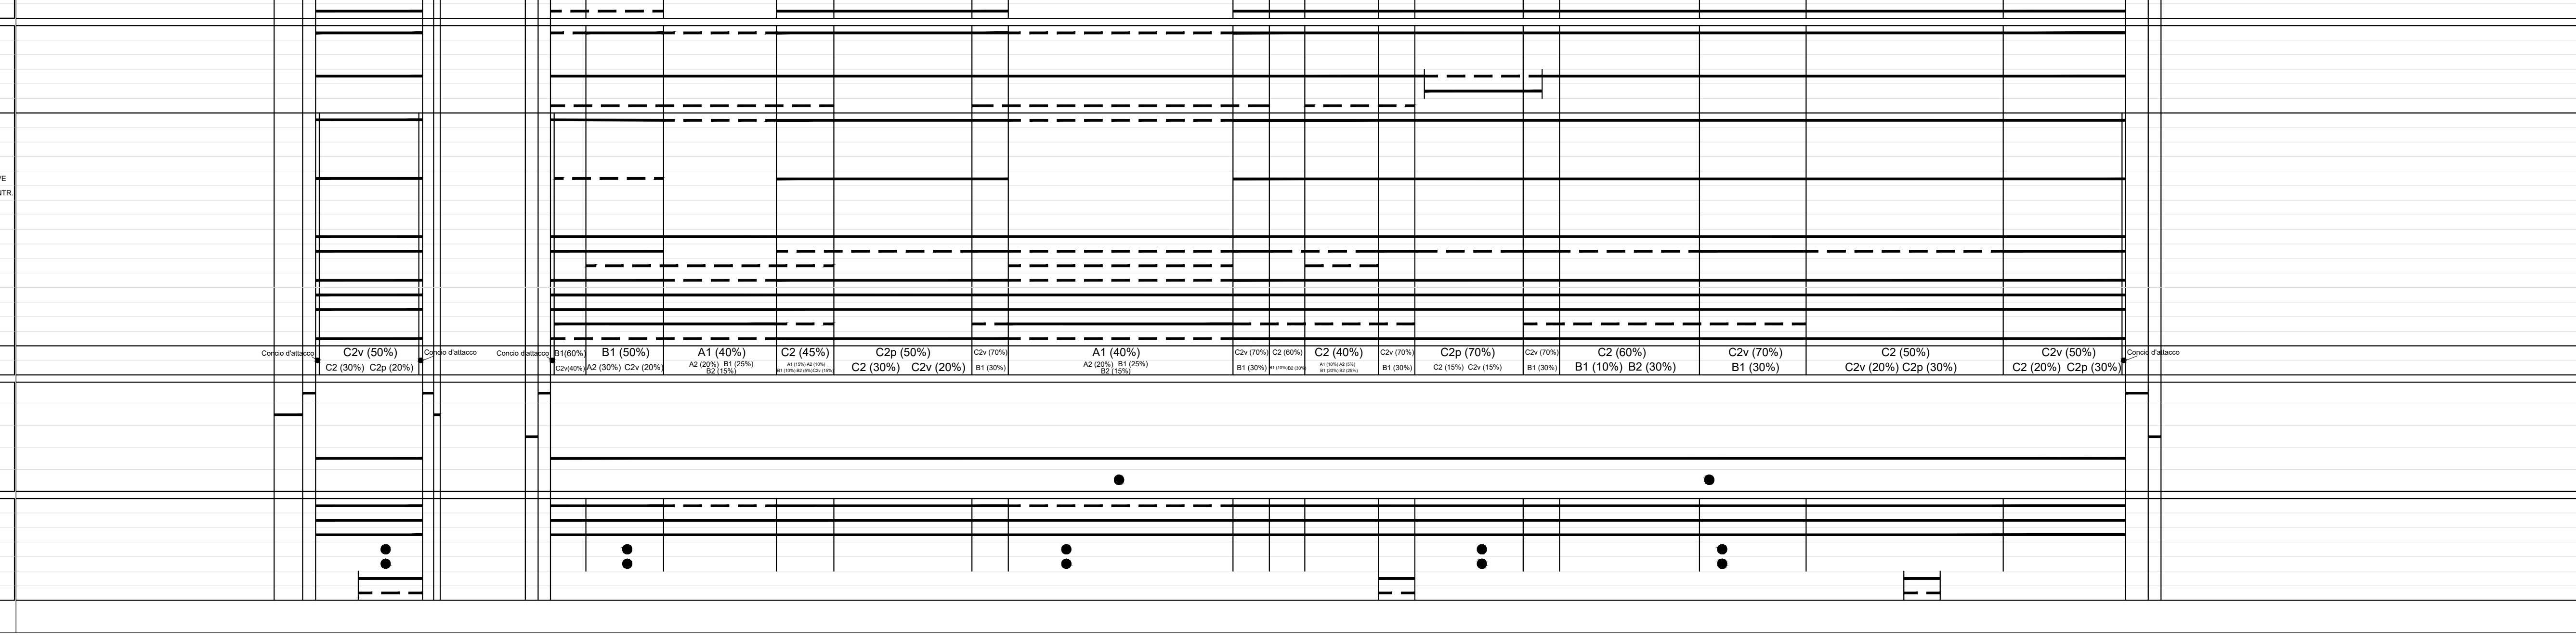

LEGENDA

Depositi continentali

- (b1) Coltre detritica
- (ba) Depositi alluvionali recenti
- (bb) Depositi alluvionali terrazzati

Unità del Forente

- ALVc Argille Varicolori Superiori
- ALVb Argille Varicolori Inferiori
- SGIa Formazioni di San Giorgio
- SGIb

Contatti tettonici / faglie eversive (A), incerti (B)

Depositi di versante e/o di frana

Campagna indagini

Sondaggi

Piezometri

NOTE

Il profilo geotecnico è rappresentato in asse binario disparti.

COMMITENTE: **RFI** (R.F. Infrastrutture Italiane) / **GRUPPO FERROVIE DELLO STATO ITALIANE**

PROGETTAZIONE: **ITALFERR** (Gruppo Ferrovie dello Stato Italiane)

DIREZIONE TECNICA UO GALLERIE

PROGETTO DEFINITIVO

ITINERARIO NAPOLI - BARI
RADDOPPIO TRATTA CANCELLO - BENEVENTO
IL LOTTO FUNZIONALE FRASSO TELESINO - VITULANO
3° LOTTO FUNZIONALE SAN LORENZO - VITULANO
GALLERIE NATURALI - GEOTECHNICA
 Profilo geotecnico - Galleria Ponte, Galleria Reventa e Galleria Le Forche

SCALA: **1:5000/500**

COMMESSA LOTTO FASE ENTE TIPO DOC. OPERA/DISCIPLINA PROGR. REV.

IF04H 32 D 07 FS GN000 001 B

Rev.	Descrizione	Redatto	Data	Verificato	Data	Approvato	Data	Autorizzato	Data
A	Emissione Esecutiva	[Firma]	14/08/2017	[Firma]	14/08/2017	[Firma]	14/08/2017	[Firma]	14/08/2017
A	Emissione Esecutiva	[Firma]	14/08/2018	[Firma]	14/08/2018	[Firma]	14/08/2018	[Firma]	14/08/2018

File: IF04H20775GN000001B n. Edab.: 31.115