PROFILO LONGITUDINALE
SCALA 1:50

SEZIONE B–B

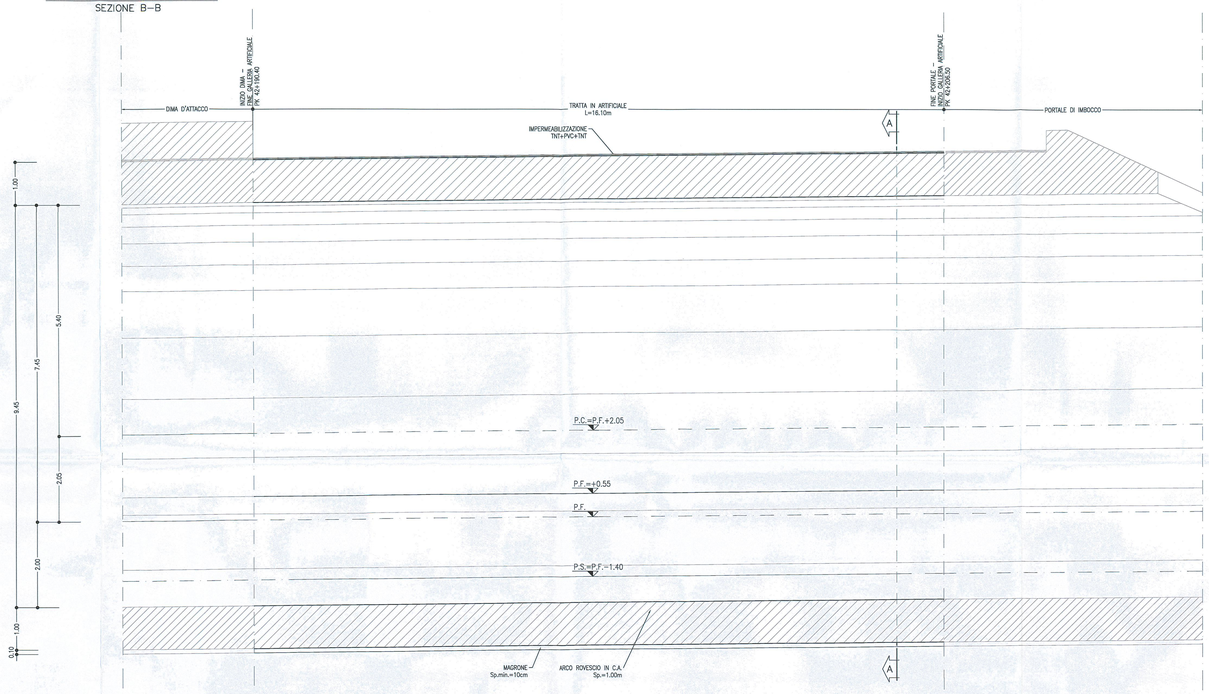

PIANTA
SCALA 1:50

SEZIONE C–C

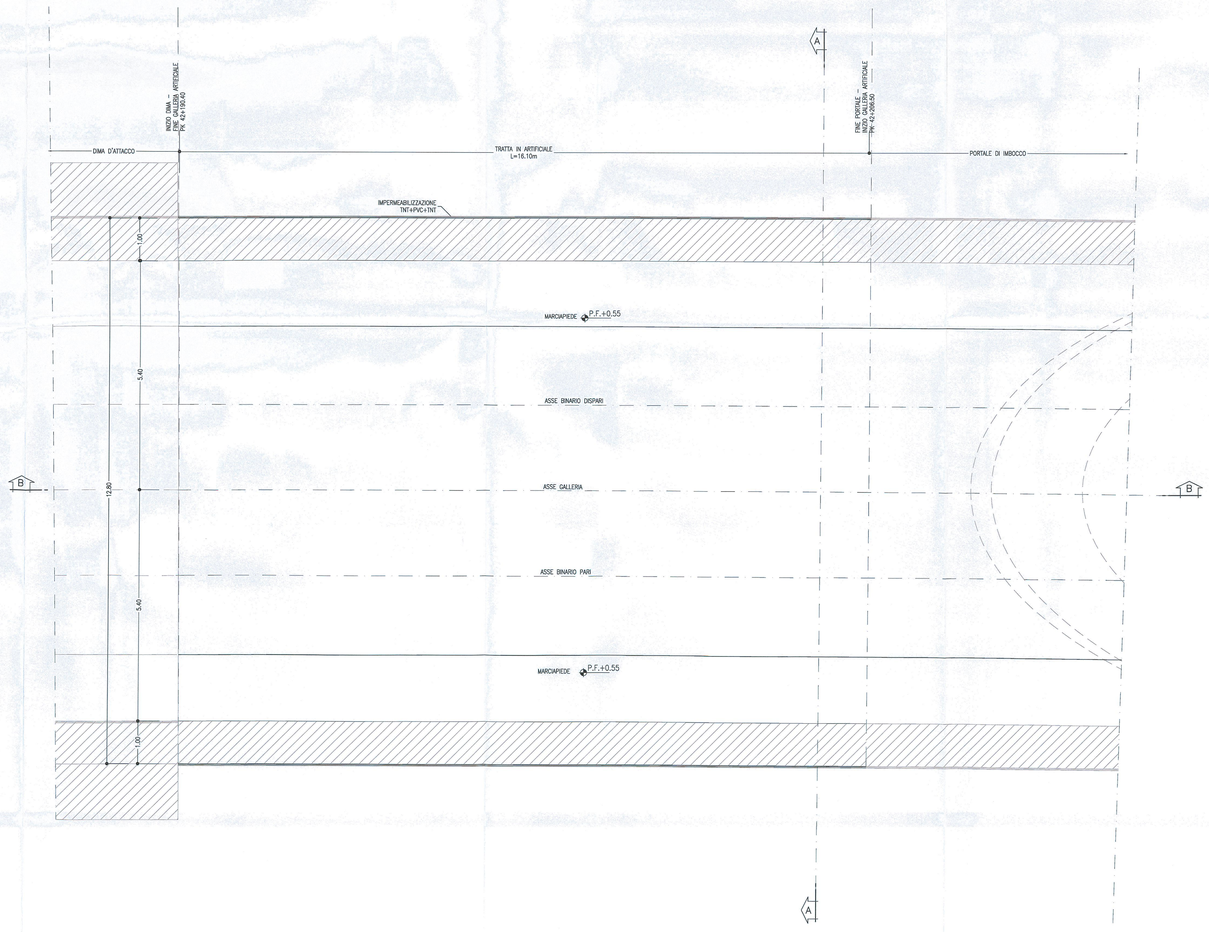

GALLERIA ARTIFICIALE POLICENTRICA
SCALA 1:50

SEZIONE A–A

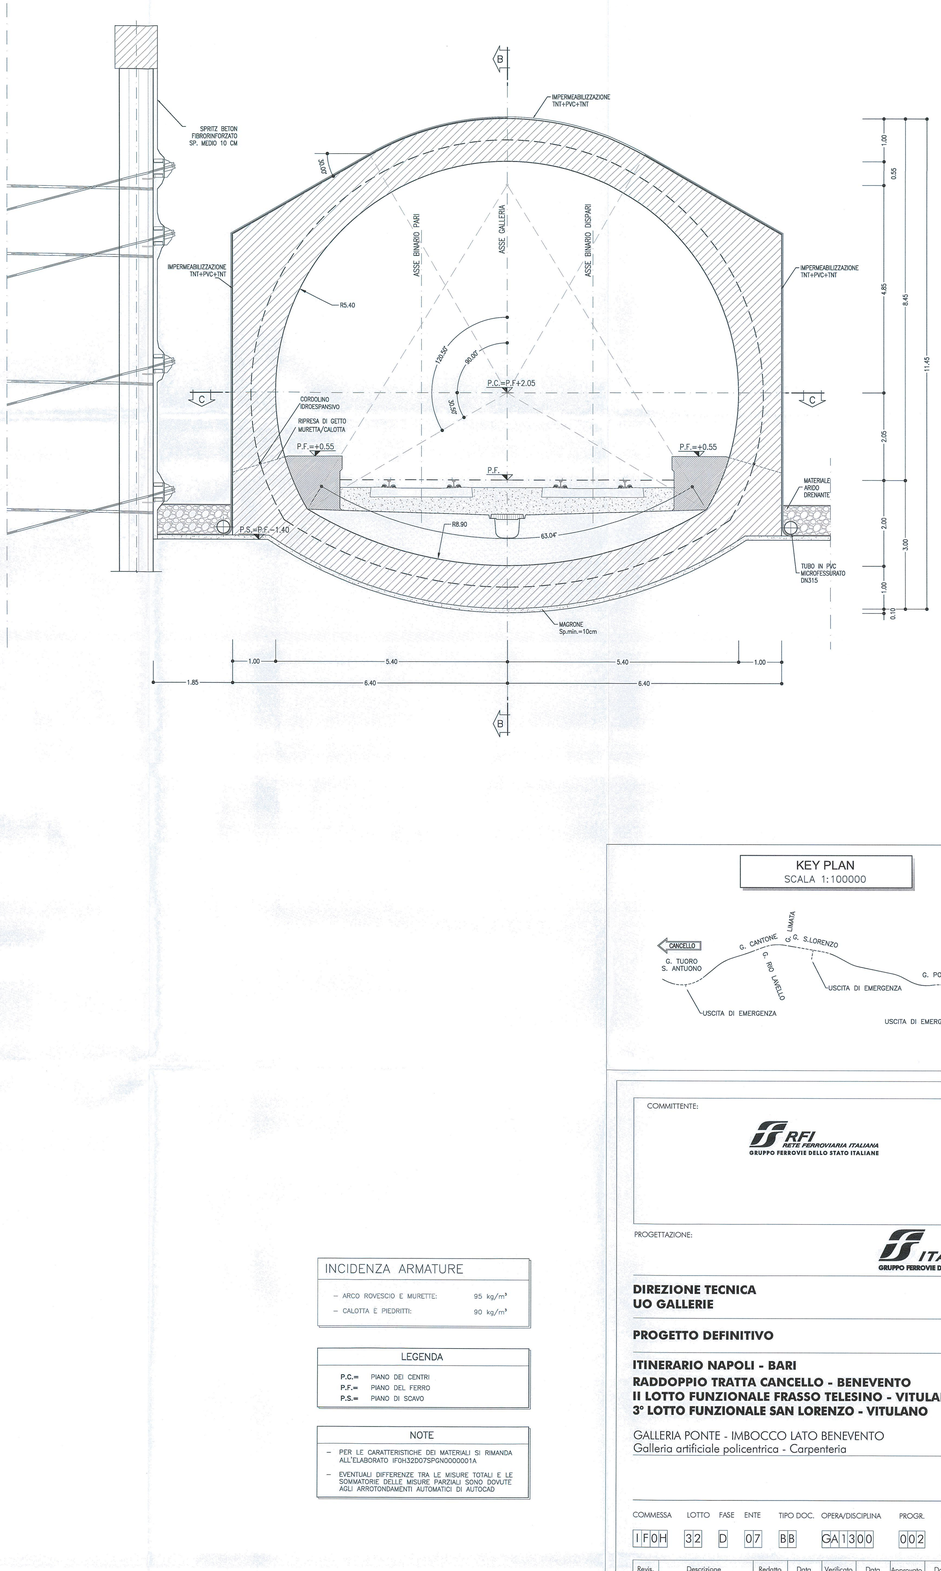

KEY PLAN
SCALA 1:100000

INCIDENZA ARMATURE

– ARCO ROVESCIO E MURETTE:	95 kg/m³
– CALOTTA E PIEDRITTI:	90 kg/m³

LEGENDA

P.C.=	PIANO DEI CENTRI
P.F.=	PIANO DEL FERRO
P.S.=	PIANO DI SCAVO

NOTE

– PER LE CARATTERISTICHE DEI MATERIALI SI RIMANDA ALL'ELABORATO IF0H32D07SPGN0000001A

– EVENTUALI DIFFERENZE TRA LE MISURE TOTALI E LE SOMMATORIE DELLE MISURE PARZIALI SONO DOVUTE AGLI ARROTONDAMENTI AUTOMATICI DI AUTOCAD

COMMITTENTE:

RFI RETE FERROVIARIA ITALIANA
GRUPPO FERROVIE DELLO STATO ITALIANE

PROGETTAZIONE:

ITALFERR
GRUPPO FERROVIE DELLO STATO ITALIANE

DIREZIONE TECNICA
UO GALLERIE

PROGETTO DEFINITIVO

ITINERARIO NAPOLI - BARI
RADDOPPIO TRATTA CANCELLO - BENEVENTO
II LOTTO FUNZIONALE FRASSO TELESINO - VITULANO
3° LOTTO FUNZIONALE SAN LORENZO - VITULANO

GALLERIA PONTE - IMBOCCO LATO BENEVENTO
Galleria artificiale policentrica - Carpenteria

SCALA: 1:50

COMMESSA	LOTTO	FASE	ENTE	TIPO DOC.	OPERA/DISCIPLINA	PROGR.	REV.
IF0H	32	D	07	BB	GA1300	002	A

Revis.	Descrizione	Redatto	Data	Verificato	Data	Approvato	Data	Autorizzato	Data
A	Emissione esecutiva	A. Calvacio	Maggio 2017	A. Arnaldo	Maggio 2017	F. Carnone	Maggio 2017	A. Sciarretta	Maggio 2017

ITALFERR S.p.A. U.O. GALLERIE Ing. Mauro Sciarretta Ordine degli Ingegneri della Provincia di Roma n° 19598

File: IF0H32D07BBGA1300002A — n. Elab.: 32144

FATTORE DI PLOTTAGGIO LAYOUT: 1 unità Layout = 1 mm su carta