
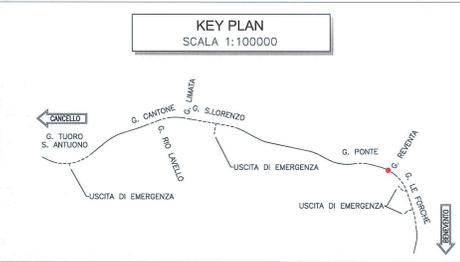


LEGENDA	
P.F.	PIANO DEL FERRO
P.S.	PIANO DI SCAVO
Q.C.	QUOTA CORDOLO

NOTE

- PER MAGGIORI DETTAGLI SUL NUMERO, SULLA LUNGHEZZA E SULLE CARATTERISTICHE DEI TRANTI E DEI DRENI SI RIMANDA ALL'ELABORATO "FASE PROVVISORIA - SULLIPIA DELLE OPERE DI IMBOCCO E PARTICOLARI COSTRUTTIVI"
- EVENTUALI DIFFERENZE TRA LE MISURE TOTALI E LE SOMMATORIE DELLE MISURE PARZIALI SONO DONATE AGLI ARROTONDAMENTI AUTOMATICI DI AUTOCAD

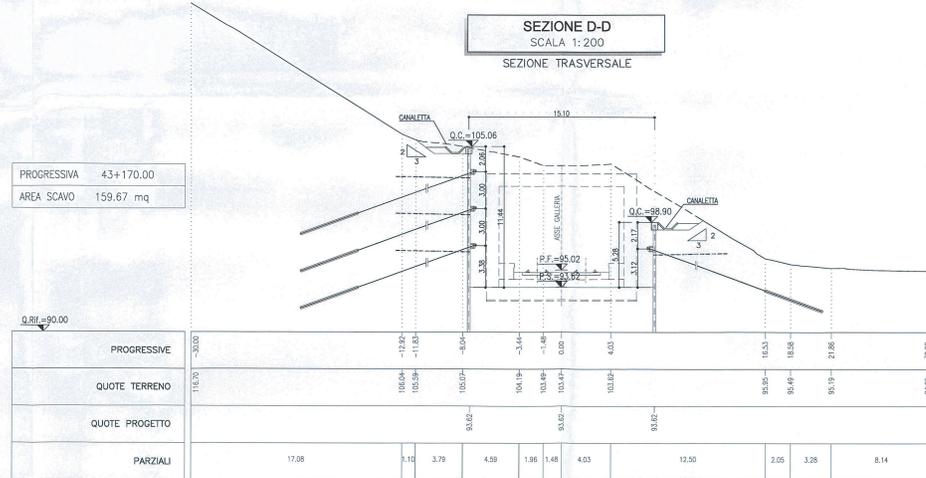

COMMITTENTE:

PROGETTAZIONE:

**DIREZIONE TECNICA
UO GALLERIE**

PROGETTO DEFINITIVO

**ITINERARIO NAPOLI - BARI
RADDOPPIO TRATTA CANCELLO - BENEVENTO
II LOTTO FUNZIONALE FRASSO TELESINO - VITULANO
3° LOTTO FUNZIONALE SAN LORENZO - VITULANO**

GALLERIA REVENTA - IMBOCCO LATO CANCELLO
Fase provvisoria - Sezioni caratteristiche

SCALA:
1:200

COMMESSA	LOTTO	FASE	ENTE	TIPO DOC.	OPERA/DISCIPLINA	PROGR.	REV.
IF04	32	D	07	W9	GA1400	001	A

Revis.	Descrizione	Redatto	Data	Verificato	Data	Approvato	Data	Autorizzato	Data
A	Emissione esecutiva	A. Calosci	Maggio 2017	A. Amato	Maggio 2017	F. Camone	Maggio 2017	A. S. S. A.	Maggio 2017

File: IF0432007W9GA140001A n. Ebb.: 3/1/17