


LEGENDA

P.F. = PIANO DEL FERRO

- #### NOTE
- PER LA SISTEMAZIONE DEFINITIVA DELLA VIABILITA' INTERFERENTE SI RIMANDA AI RELATIVI ELABORATI SPECIALISTICI
 - EVENTUALI DIFFERENZE TRA LE MISURE TOTALI E LE SOMMATORIE DELLE MISURE PARZIALI SONO DOVUTE AGLI ARROTONDAMENTI AUTOMATICI DI AUTOCAD

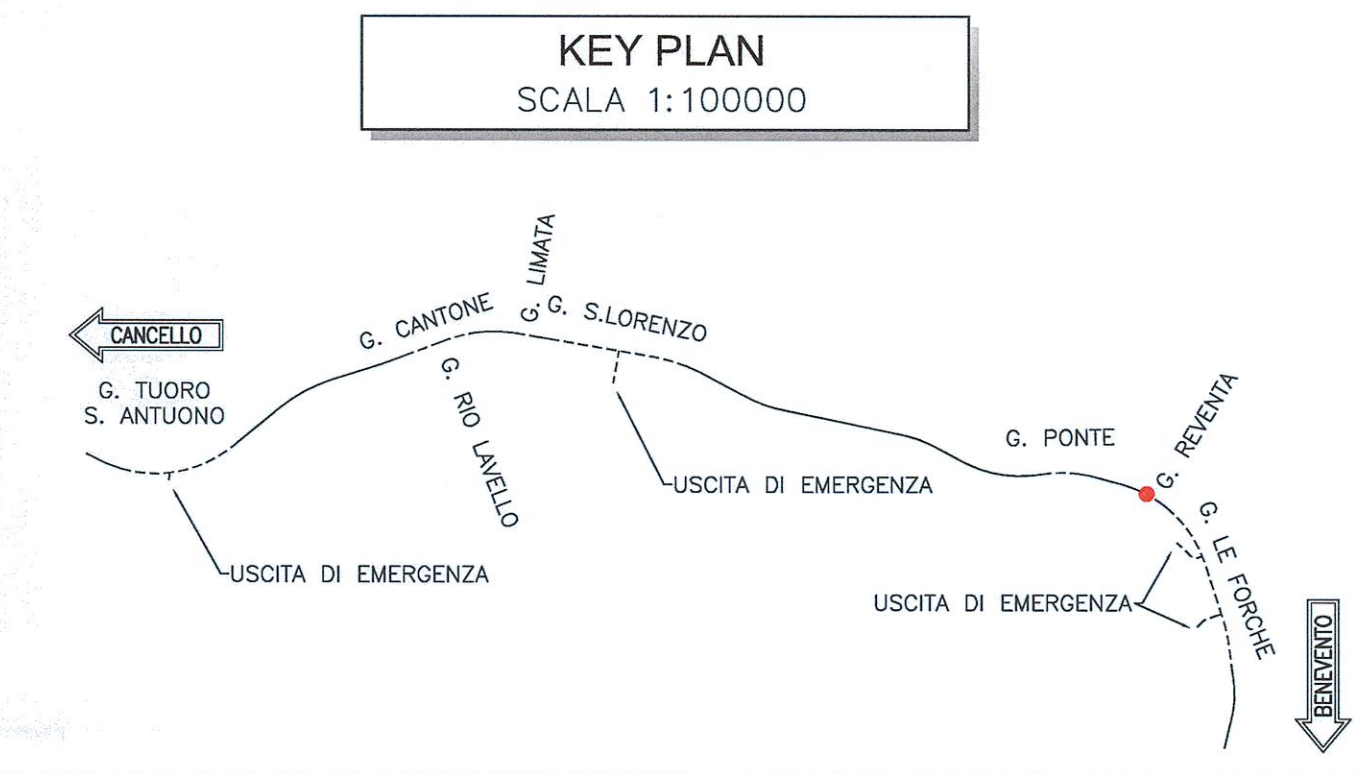

COMMITTENTE:

PROGETTAZIONE:

**DIREZIONE TECNICA
UO GALLERIE**

PROGETTO DEFINITIVO

**ITINERARIO NAPOLI - BARI
RADDOPPIO TRATTA CANCELLO - BENEVENTO
II LOTTO FUNZIONALE FRASSO TELESINO - VITULANO
3° LOTTO FUNZIONALE SAN LORENZO - VITULANO**

GALLERIA REVENTA - IMBOCCO LATO CANCELLO
Sistemazione definitiva - Sezioni caratteristiche

SCALA:
1:200

| COMMESSA | LOTTO | FASE | ENTE | TIPO DOC. | OPERA/DISCIPLINA | PROGR. | REV. |
|----------|-------|------|------|-----------|------------------|--------|------|
| IF0H | 3/2 | D | 07 | W9 | GA1400 | 002 | A |

| Revis. | Descrizione | Redatto | Data | Verificato | Data | Approvato | Data | Autorizzato | Data |
|--------|---------------------|-------------|-------------|------------|-------------|-----------|-------------|--------------|-------------|
| A | Emissione esecutiva | A. Calceola | Maggio 2017 | A. Amelio | Maggio 2017 | F. Carone | Maggio 2017 | A. Signorile | Maggio 2017 |